


TABELA DE ESQUADRIAS								
CODIGO	DESCRIÇÃO	LARGURA	ALTURA	QUANTIDADE	ÁREA (m²)	ÁREA TOTAL	PEITORIL	TIPO
PM01	Porta Madeira	0.80	2.10	08	1.68	13.44	-	Abrir 1 fl.
PM02	Porta Madeira	0.90	2.10	17	1.89	32.13	-	Abrir 1 fl.
PM03	Porta Madeira	0.90	2.10	03	1.89	5.67	-	Coner 1 fl.
PM04	Porta Madeira	1.90	2.10	02	2.10	4.20	-	Abrir 1 fl.
PM05	Porta Madeira	1.20	2.10	02	2.52	5.04	-	Abrir 1 fl.
PF01	Porta Ferro (0.600.60)	1.20	2.10	02	2.52	5.04	-	Abrir 2 fls.
PF02	Porta Ferro em chapa com basculante integrado	1.20	2.10	01	2.52	2.52	-	Abrir 1 fl.
PF03	Porta Ferro com veneziana	0.90	2.10	-	1.89	-	-	Abrir 1 fl.
PF04	Porta Ferro Basculante	1.10	2.10	01	2.31	2.31	-	Abrir 1 fl.
PF05	Porta Ferro Basculante (1.00/1.00)	2.00	2.10	01	4.20	4.20	-	Abrir 2 fls.
PF06	Porta de ferro de abrir 1.80 x 2.10 (0.900.90) com basculante integrado	1.80	2.10	-	3.78	-	-	Abrir 2 fls.
CV01	Conjunto de vidro com caixilho de ferro basculante e porta de abrir 1.60 x 2.10 (0.800.80)	7.85	2.80	01	21.98	21.98	-	Abrir 2 fls.
CV02	Conjunto de vidro com porta de abrir 1.60 x 2.10 (0.800.80), com vidro fixo e basculante integrado	7.85	3.20	-	25.12	-	-	Abrir 2 fls.
CV03	Conjunto porta de chapa em ferro com basculante integrado 0.80 x 2.10 bandeira com vidro fixo (0.80 x 1.10). Panel com vidro fixo e basculante integrado (1.60 x 3.20)	2.60	3.20	01	8.32	8.32	-	Abrir 1 fl.
CV04	Conjunto de vidro letoso com porta de abrir 2.00 x 2.10 (1.00/1.00)	2.00	3.50	01	7.00	7.00	-	Abrir 2 fls.
JF01	Janela Ferro	1.00	0.80	15	0.80	12.00	1.80	Basculante
JF02	Janela Ferro	2.00	0.80	15	1.60	24.00	1.80	Basculante
JF03	Janela Ferro	2.00	2.20	01	4.40	4.40	0.40	Basculante
JF04	Janela Ferro	1.50	0.80	04	1.20	4.80	1.80	Basculante
W01	Veneziana de ventilação	1.00	0.40	04	0.40	1.60	1.80	Fixo
GF01	Guichê em vidro	1.20	1.00	02	1.20	2.40	1.10	Fixo
GA01	Guichê Ferro com bandeira de vidro fixo de 0.75 x 1.00	1.20	1.00	01	1.20	1.20	1.10	Guilhotina

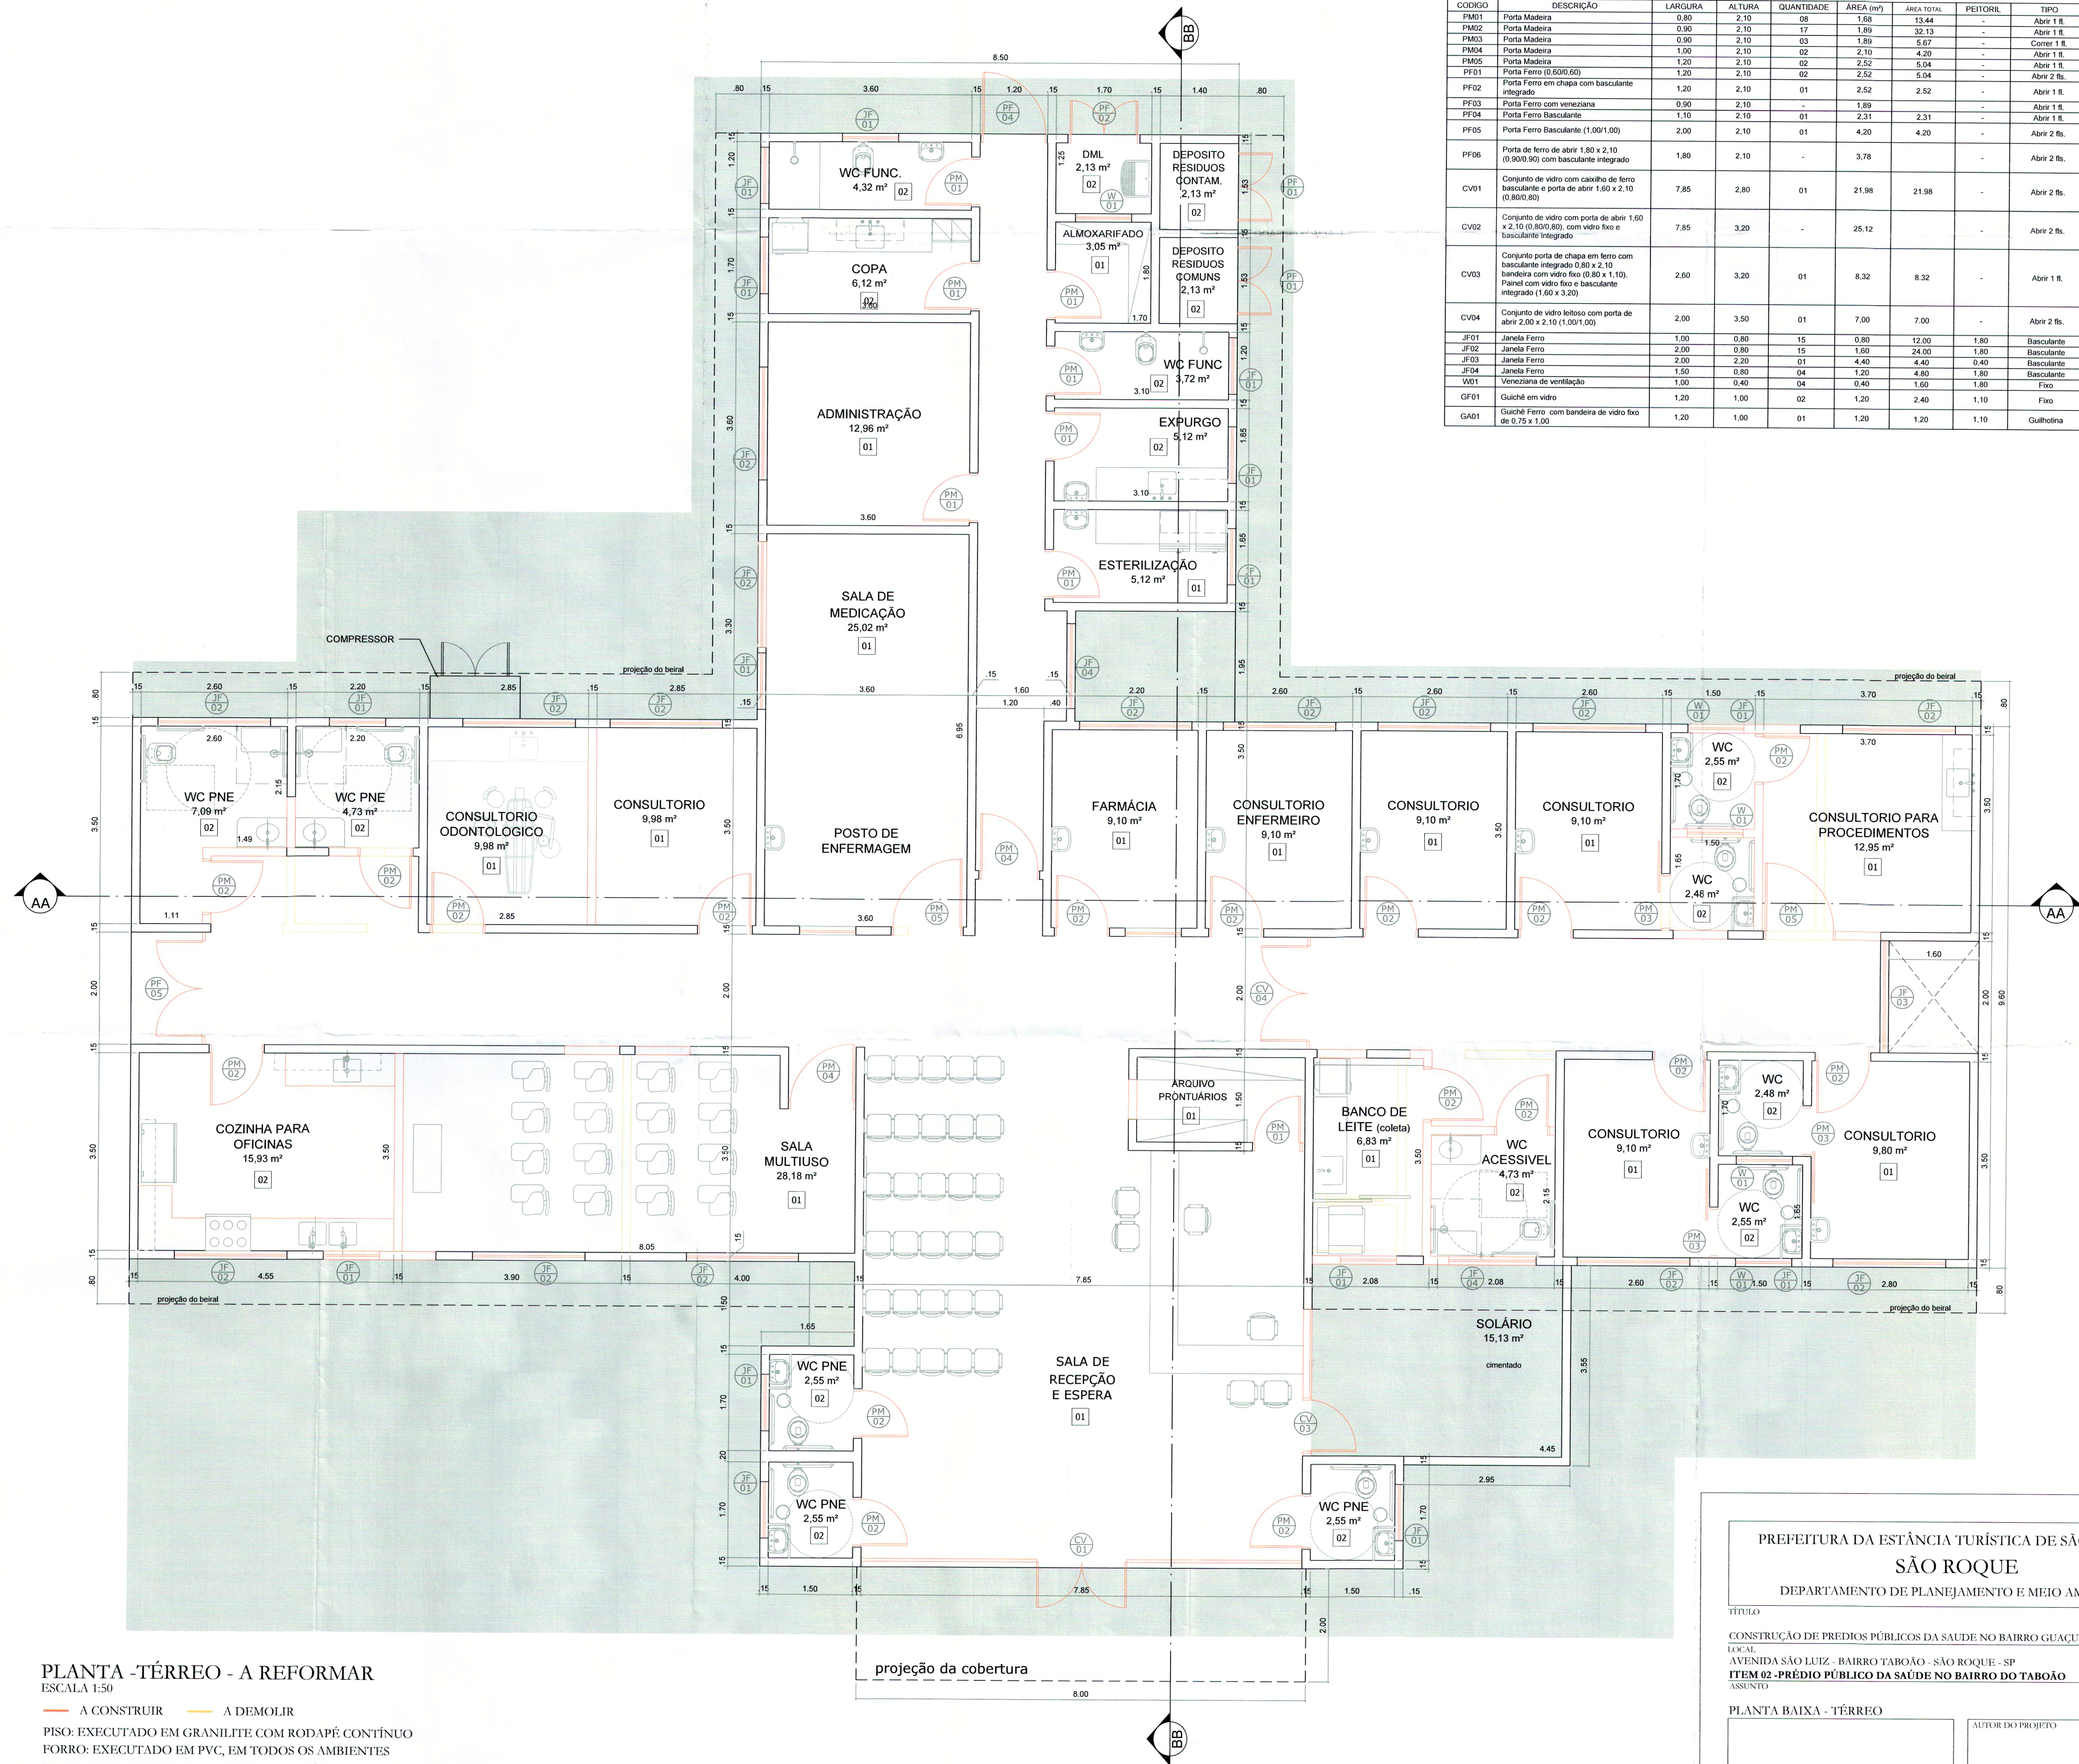

PLANTA -TÉRREO - A REFORMAR
ESCALA 1:50

- A CONSTRUIR
- A DEMOLIR
- PISO: EXECUTADO EM GRANILITE COM RODAPÉ CONTÍNUO
- FORRO: EXECUTADO EM PVC, EM TODOS OS AMBIENTES
- 01 PAREDES REVESTIDAS COM MASSA ACRÍLICA E PINTURA (BARRA DE 2,00 m EM TINTA A ÓLEO)
- 02 PAREDES COM REVESTIMENTO CERÂMICO

PREFEITURA DA ESTÂNCIA TURÍSTICA DE SÃO ROQUE
SÃO ROQUE
DEPARTAMENTO DE PLANEJAMENTO E MEIO AMBIENTE

TÍTULO
CONSTRUÇÃO DE PREDIOS PÚBLICOS DA SAÚDE NO BAIRRO GUAÇU E NO BAIRRO TABOÃO
LOCAL
AVENIDA SÃO LUIZ - BAIRRO TABOÃO - SÃO ROQUE - SP
ITEM 02 - PRÉDIO PÚBLICO DA SAÚDE NO BAIRRO DO TABOÃO
ASSUNTO

PLANTA BAIXA - TÉRREO	ESCALA 1:75
AUTOR DO PROJETO	
DESENVOLVIDO	DESENHO
ENSC. CADASTRAL	NOME DO ARQUITETO
DATA FEVEREIRO 2020	FOLHA Nº 02/03