


TABELA DE ESQUADRIAS							
CODIGO	DESCRIÇÃO	LARGURA	ALTURA	QUANTIDADE	ÁREA (m²)	ÁREA TOTAL	PEITORIL
PM01	Porta Madeira	0,80	2,10	08	1,68	13,44	-
PM02	Porta Madeira	0,90	2,10	20	1,89	37,80	-
PM03	Porta Madeira	0,90	2,10	-	1,89	-	-
PM04	Porta Madeira	1,00	2,10	02	2,10	4,20	-
PM05	Porta Madeira	1,20	2,10	-	2,52	-	-
PF01	Porta Ferro (0,80/0,60)	1,20	2,10	02	2,52	5,04	-
PF02	Porta Ferro em chapa com basculante integrado	1,20	2,10	01	2,52	2,52	-
PF03	Porta Ferro com veneziana	0,90	2,10	03	1,89	5,67	-
PF04	Porta Ferro Basculante	1,10	2,10	01	2,31	2,31	-
PF05	Porta Ferro Basculante (1,00/1,00)	2,00	2,10	02	4,20	8,40	-
PF06	Porta de ferro de abrir 1,80 x 2,10 (0,80/0,80) com basculante integrado	1,80	2,10	03	3,78	11,34	-
CV01	Conjunto de vidro com caixilho de ferro basculante e porta de abrir 1,80 x 2,10 (0,80/0,80)	7,85	2,80	-	21,98	-	-
CV02	Conjunto de vidro com porta de abrir 1,80 x 2,10 (0,80/0,80), com vidro fixo e basculante integrado	7,85	3,20	01	25,12	25,12	-
CV03	Conjunto porta de chapa em ferro com basculante integrado 0,80 x 2,10 bandeira com vidro fixo (0,80 x 1,10). Painel com vidro fixo e basculante integrado (1,60 x 3,20)	2,60	3,20	01	8,32	8,32	-
CV04	Conjunto de vidro leitoso com porta de abrir 2,00 x 2,10 (1,00/1,00)	2,00	3,50	01	7,00	7,00	-
JF01	Janela Ferro	1,00	0,80	12	0,80	9,60	1,80
JF02	Janela Ferro	2,00	0,80	21	1,60	33,60	1,80
JF03	Janela Ferro	2,00	2,20	01	4,40	4,40	0,40
JF04	Janela Ferro	1,50	0,80	02	1,20	2,40	1,80
VD01	Veneziana de ventilação	1,00	0,40	02	0,40	0,80	1,80
GF01	Guarda-chuva em vidro	1,20	1,00	01	1,20	1,20	1,10
GA01	Guarda-chuva Ferro com bandeira de vidro fixo de 0,75 x 1,00	1,20	1,00	01	1,20	1,20	1,10

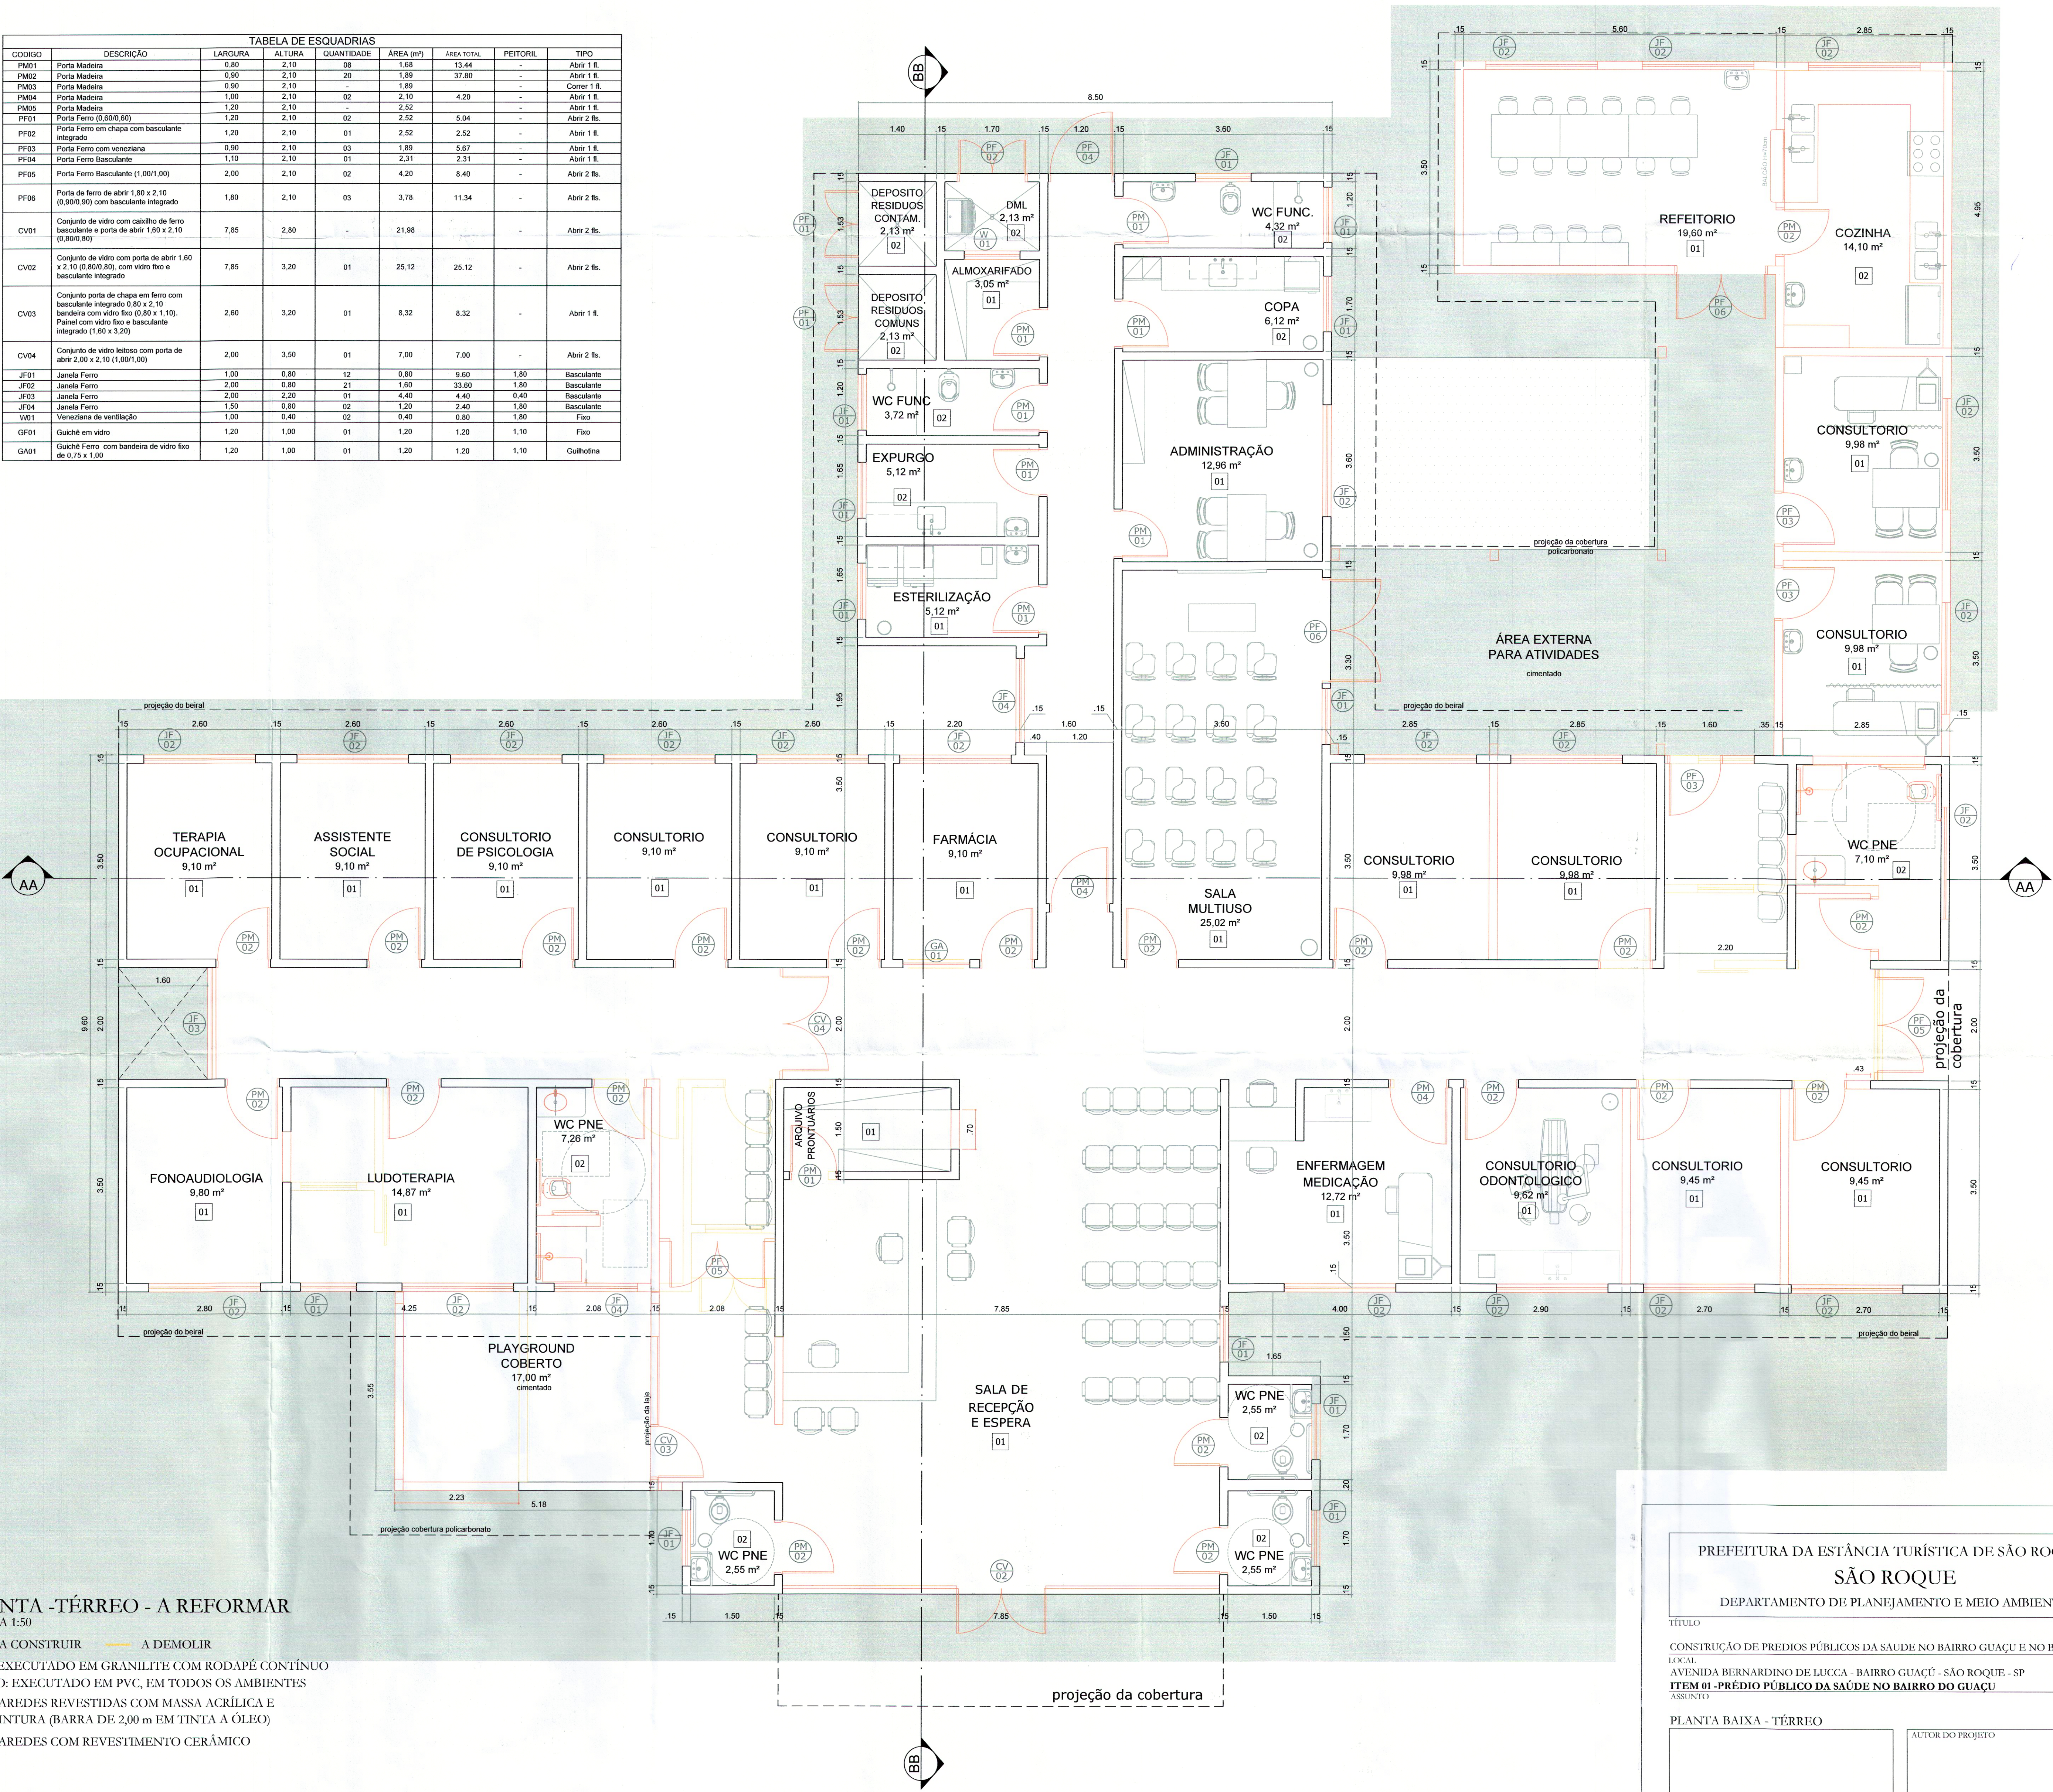

PLANTA -TÉRREO - A REFORMAR

ESCALA 1:50

— A CONSTRUIR — A DEMOLIR

PISO: EXECUTADO EM GRANILITE COM RODAPÉ CONTÍNUO
FORRO: EXECUTADO EM PVC, EM TODOS OS AMBIENTES

01 PAREDES REVESTIDAS COM MASSA ACRÍLICA E PINTURA (BARRA DE 2,00 m EM TINTA A ÓLEO)

02 PAREDES COM REVESTIMENTO CERÂMICO

PREFEITURA DA ESTÂNCIA TURÍSTICA DE SÃO ROQUE

SÃO ROQUE

DEPARTAMENTO DE PLANEJAMENTO E MEIO AMBIENTE

TÍTULO

CONSTRUÇÃO DE PREDIOS PÚBLICOS DA SAÚDE NO BAIRRO GUAÇU E NO BAIRRO TABOÃO

LOCAL

AVENIDA BERNARDINO DE LUCCA - BAIRRO GUAÇU - SÃO ROQUE - SP

ITEM 01 - PRÉDIO PÚBLICO DA SAÚDE NO BAIRRO DO GUAÇU

ASSUNTO

ESCALA

PLANTA BAIXA - TÉRREO

1:75

AUTOR DO PROJETO

DESVANTAMENTO

INSC. CADASTRAL

DATA

DESENHO

SOMÉLIO ARQUIVO

FOLHA Nº

02/03