


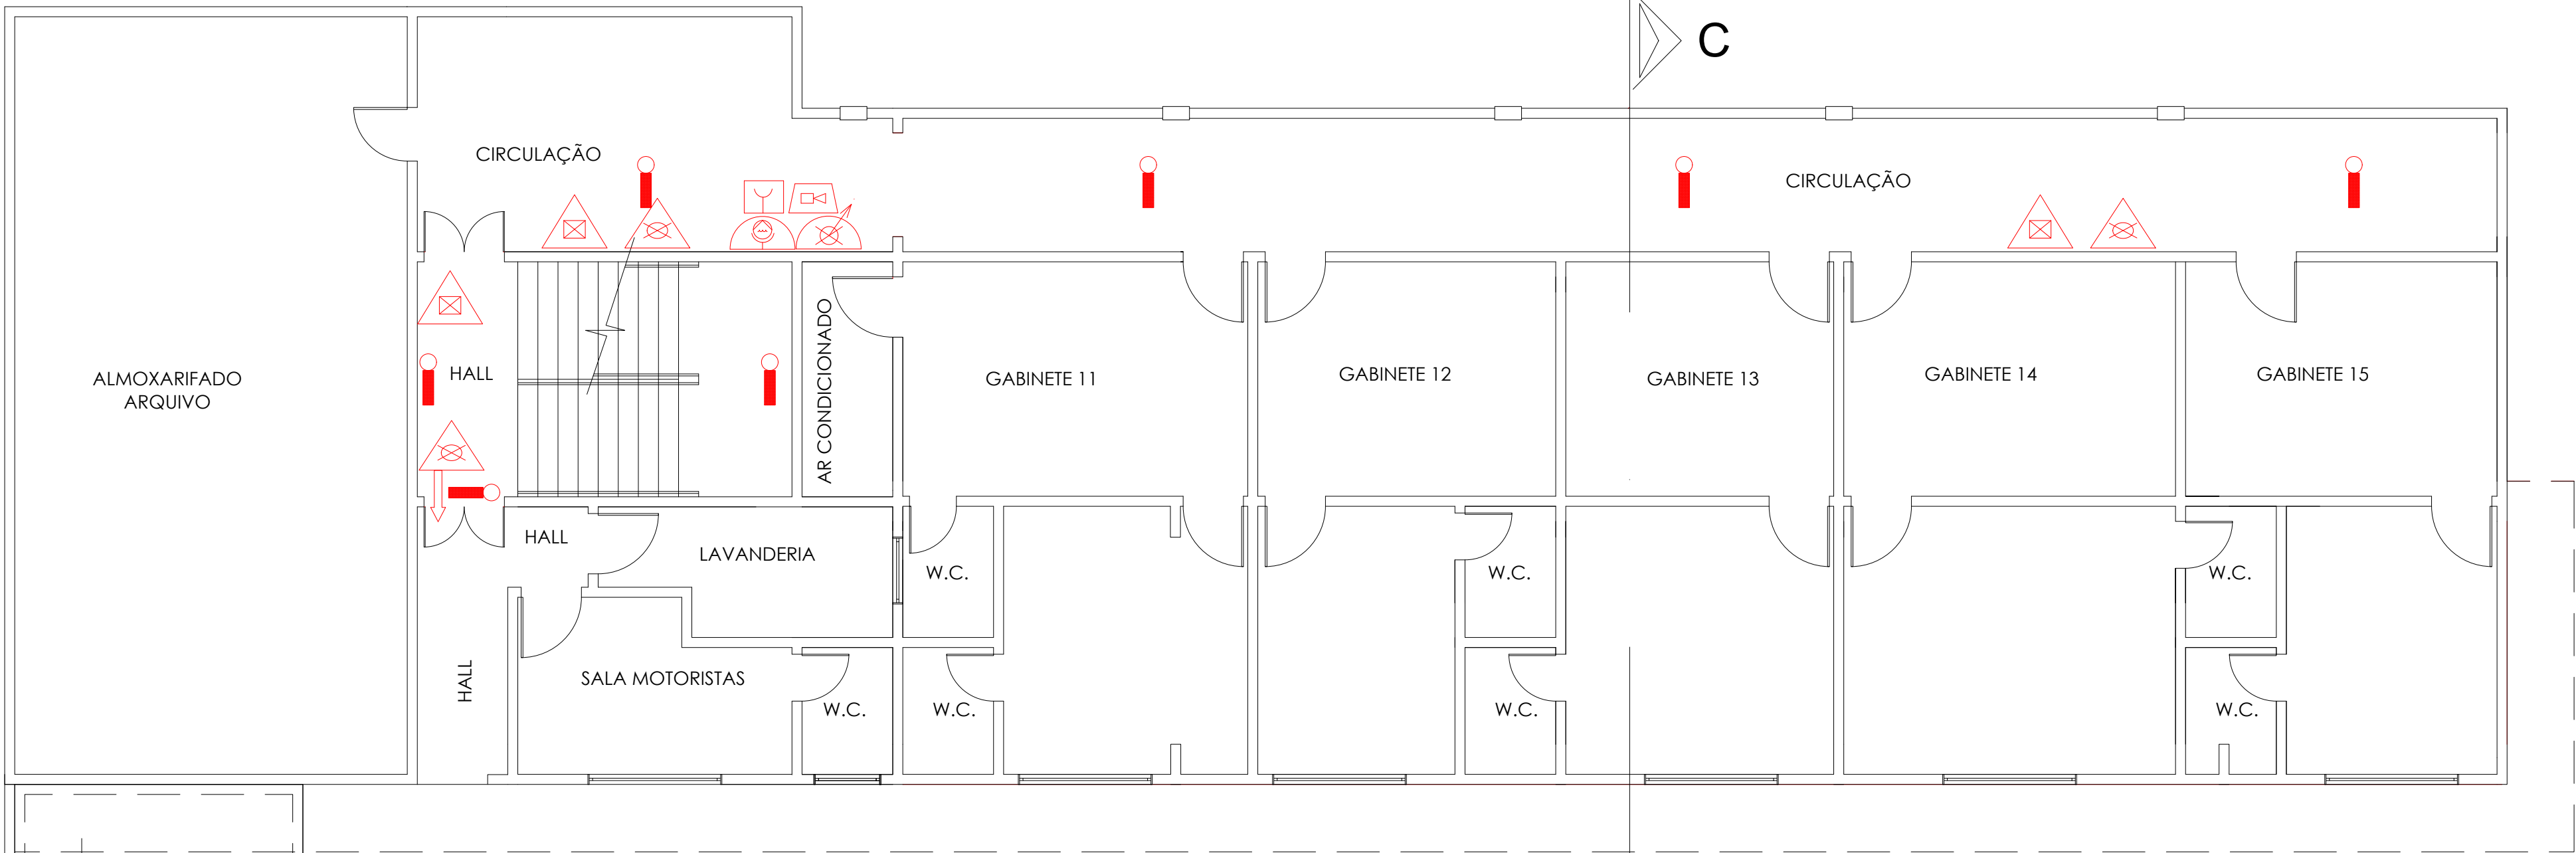


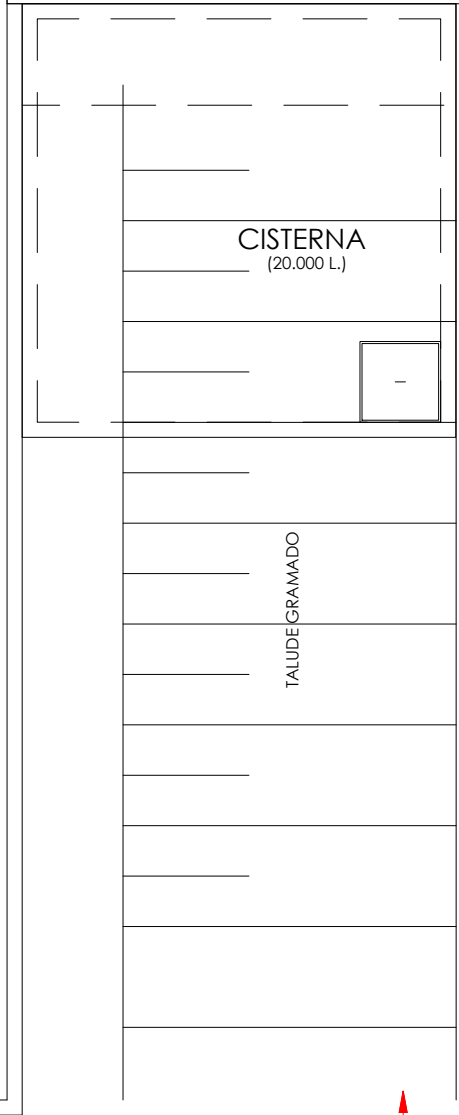

MATERIAIS A SEREM ADQUIRIDOS		
ITEM	QUANT.	DESCRIÇÃO
TUBO	44,10 M	TUBO AÇO GALVANIZADO, 2.1/2"
CURVA 90°	12 PÇS	CURVA 90° AÇO GALVANIZADO, 2.1/2"

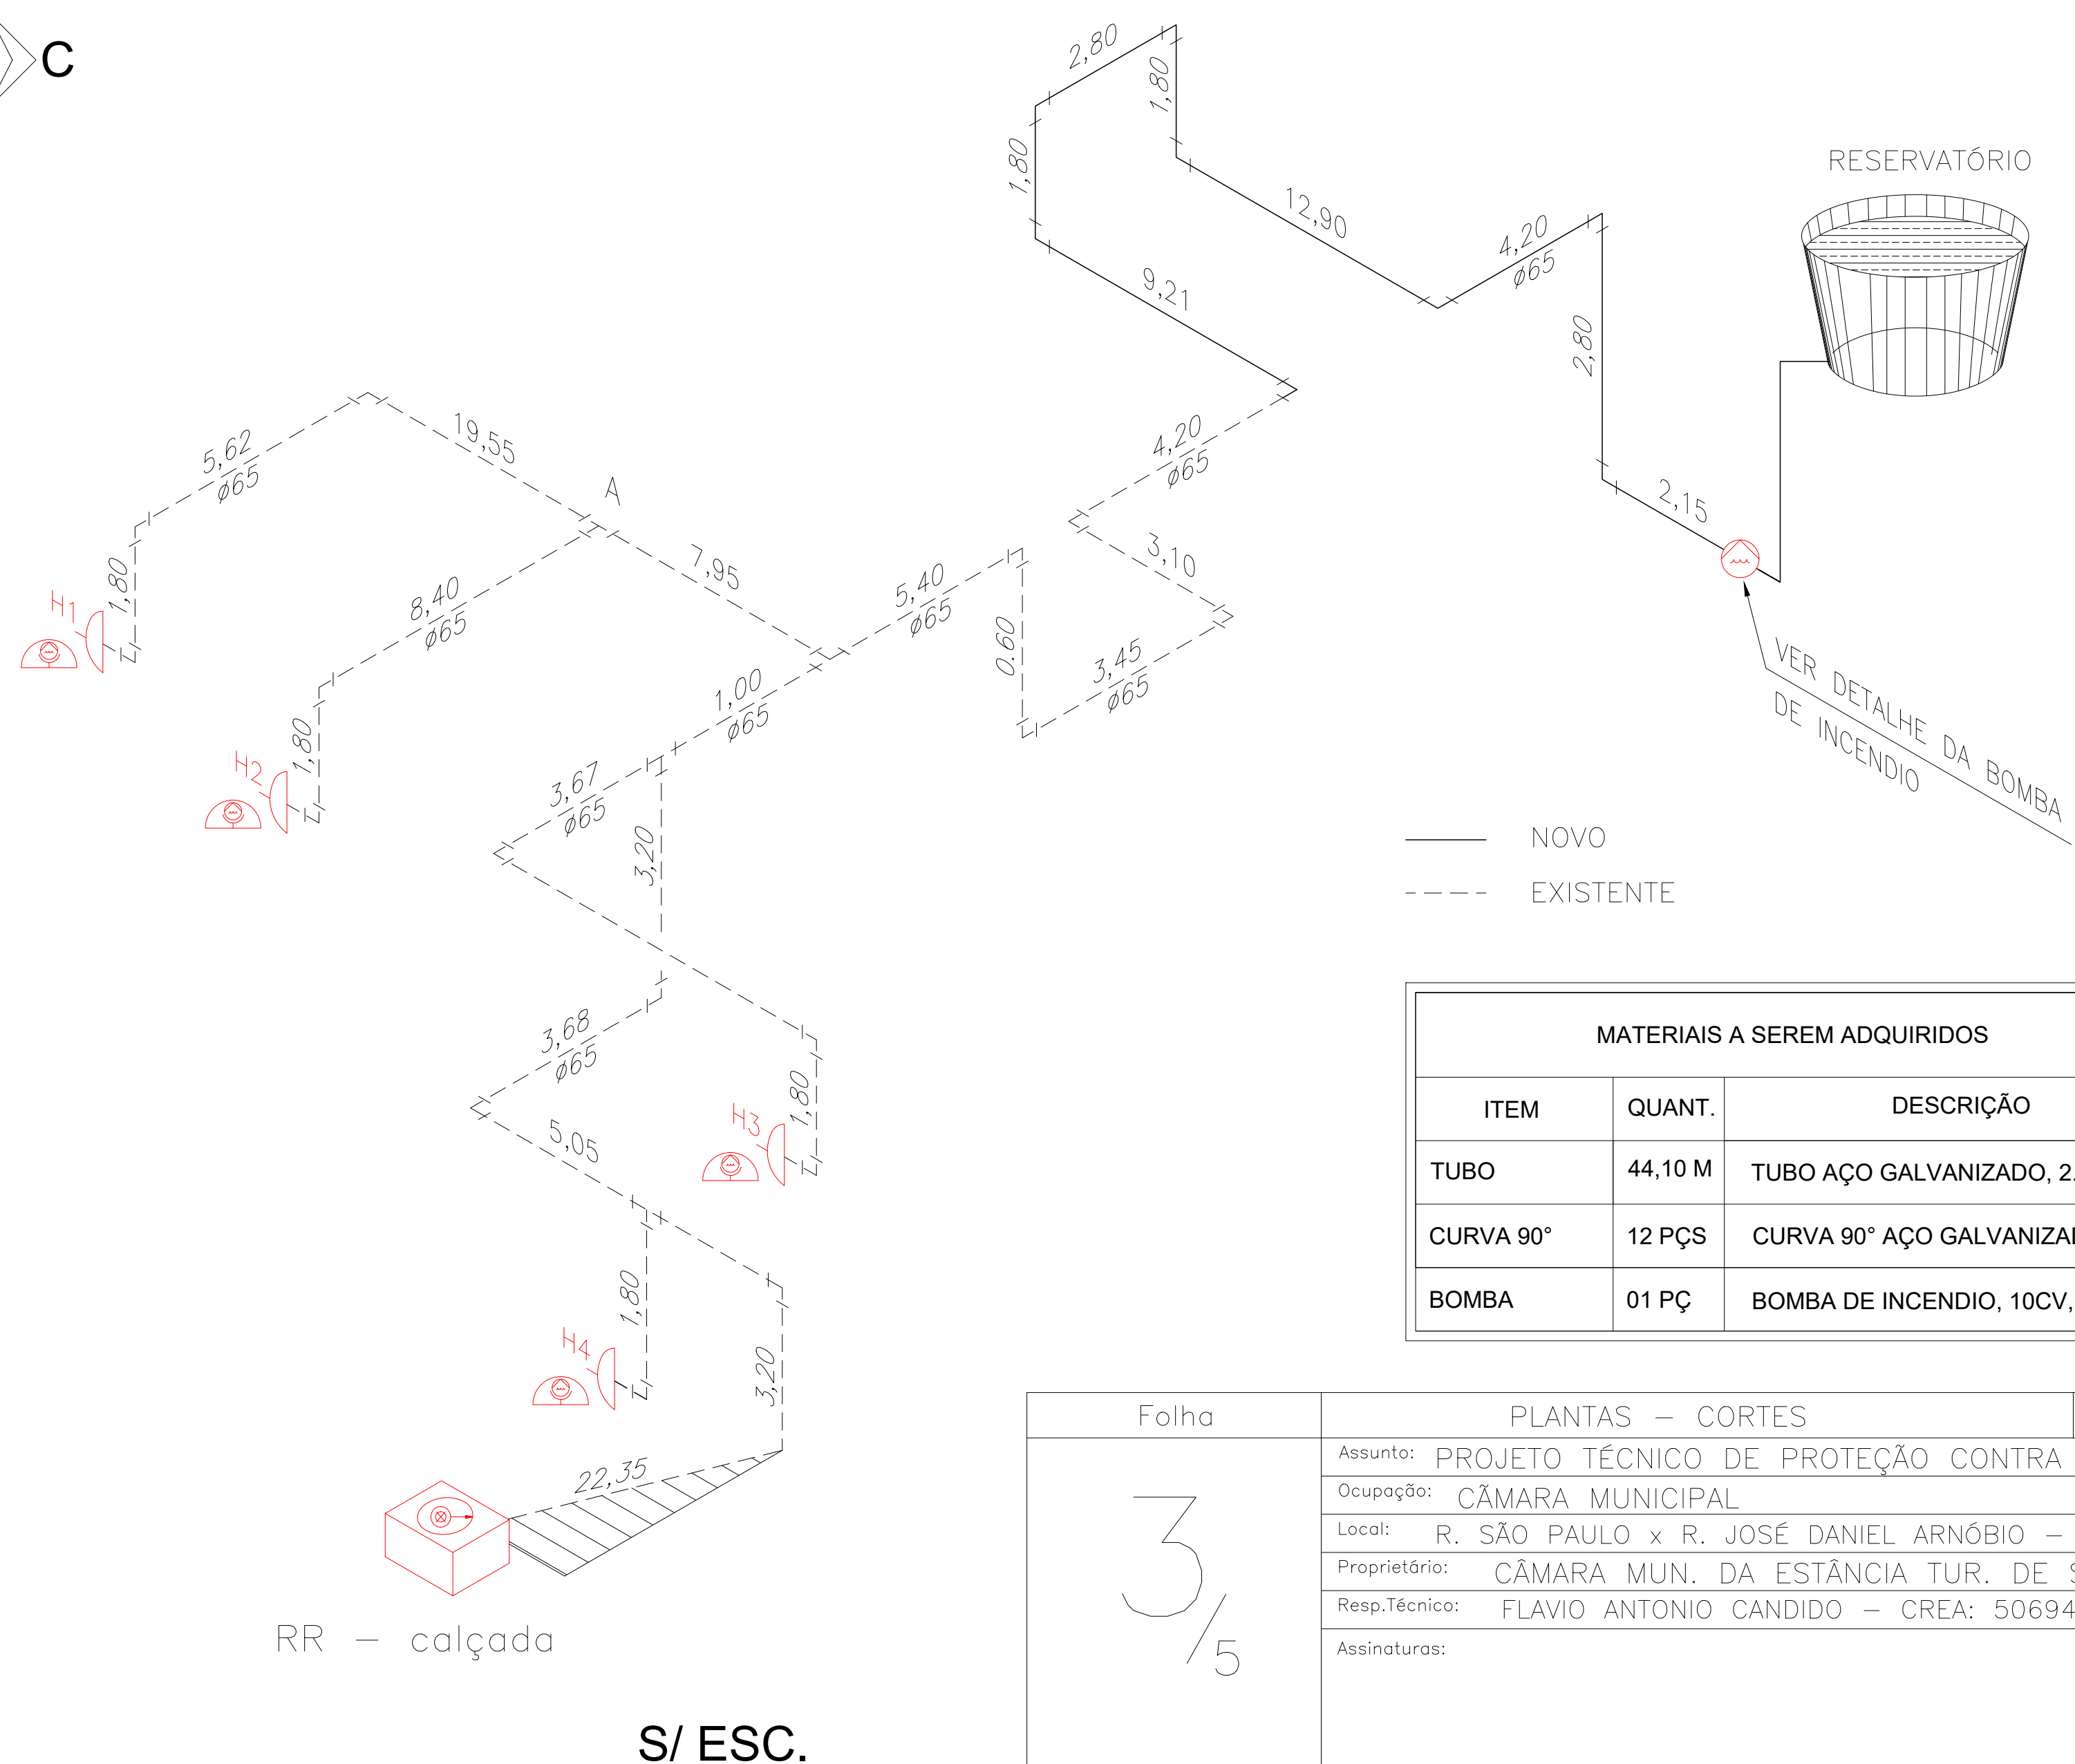

PLANTA - PAVIMENTO INFERIOR
ESCALA 1:100

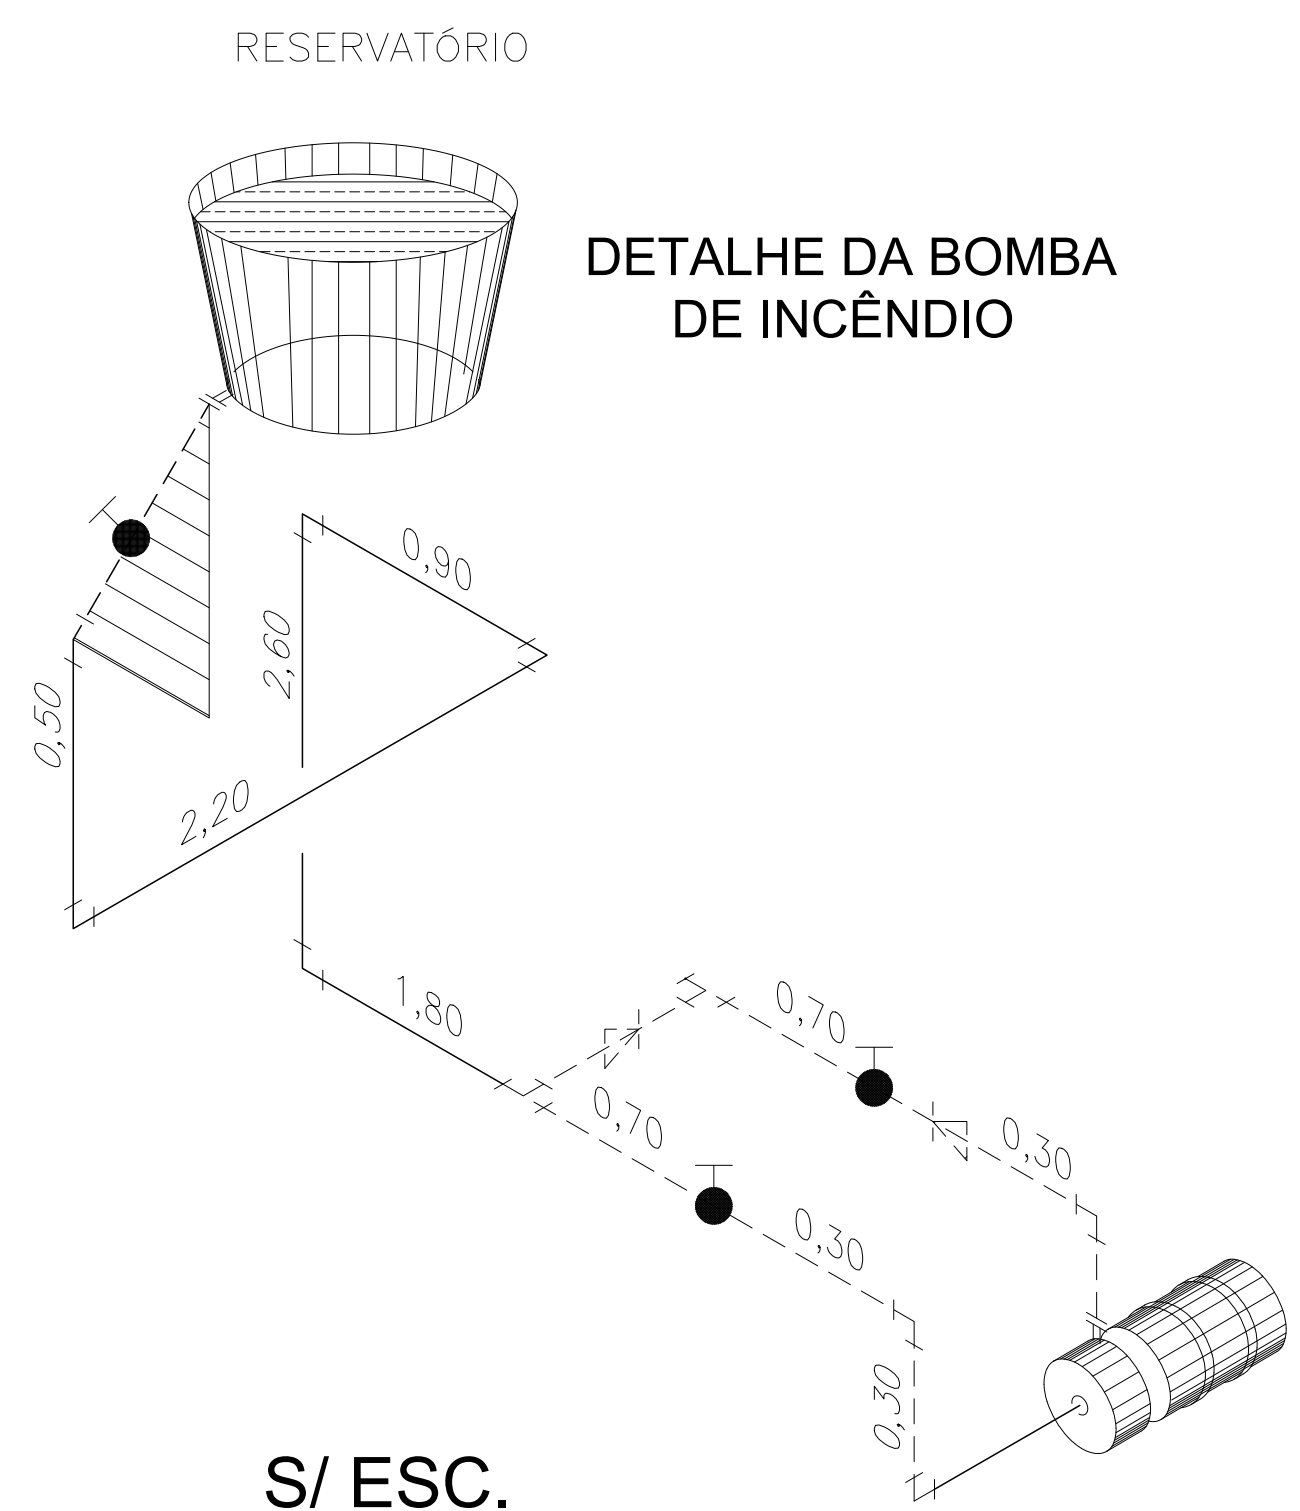

MATERIAIS A SEREM ADQUIRIDOS		
ITEM	QUANT.	DESCRIÇÃO
TUBO	44,10 M	TUBO AÇO GALVANIZADO, 2.1/2"
CURVA 90°	12 PÇS	CURVA 90° AÇO GALVANIZADO, 2.1/2"
BOMBA	01 PÇ	BOMBA DE INCENDIO, 10CV, 2.1/2"

Folha	PLANTAS – CORTES	Esc.:
3/5	Assunto: PROJETO TÉCNICO DE PROTEÇÃO CONTRA INCÊNDIO	
	Ocupação: CÂMARA MUNICIPAL	
	Local: R. SÃO PAULO x R. JOSÉ DANIEL ARNÓBIO – SÃO ROQUE	
	Proprietário: CÂMARA MUN. DA ESTÂNCIA TUR. DE SÃO ROQUE	
	Resp.Técnico: FLAVIO ANTONIO CANDIDO – CREA: 5069408602/SP	
Assinaturas:		
Proprietário		Resp. Técnico