



Sinalização de Equipamentos de Combate a Incêndio e Alarme





Sinalização de Orientação e Salvamento com tinta FOTOLUMINESCENTE

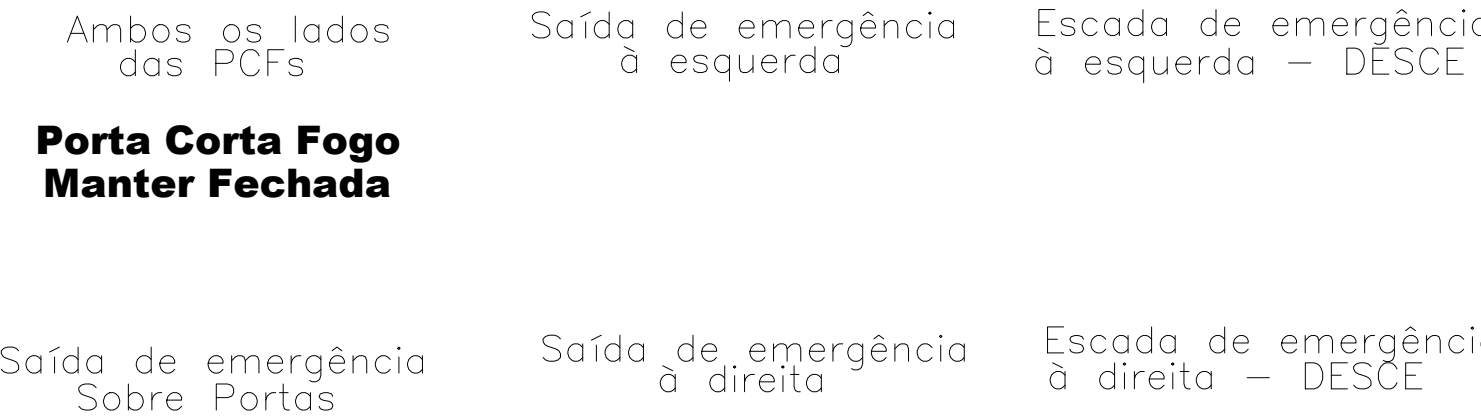


Sinalização de PISO

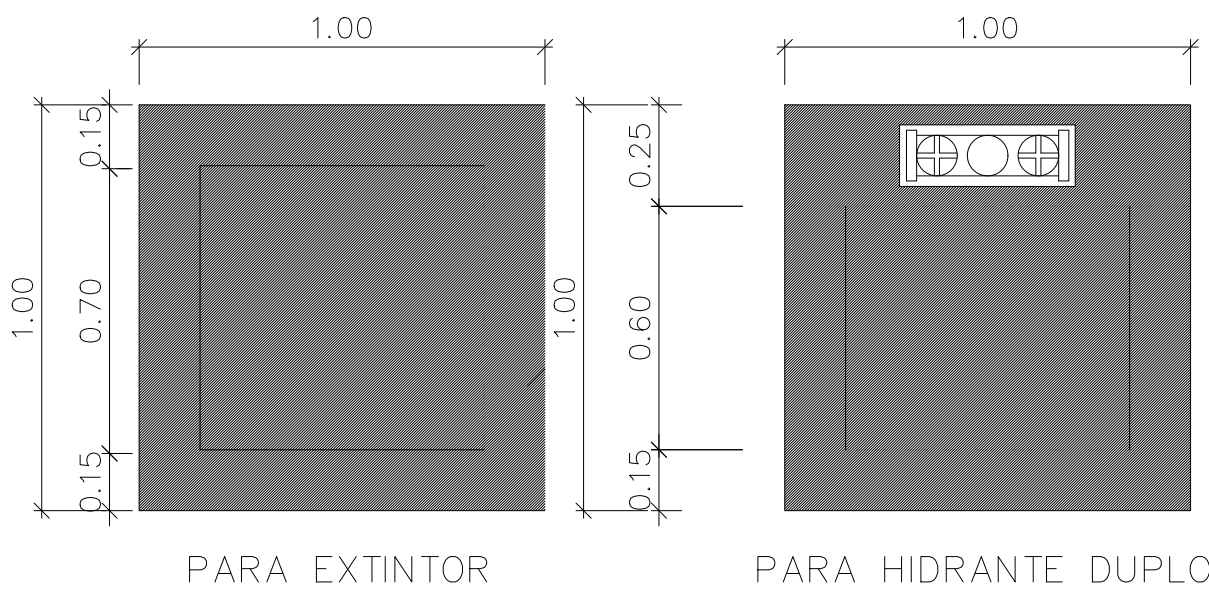

SINALIZAÇÕES CONFORME IT-20/2004

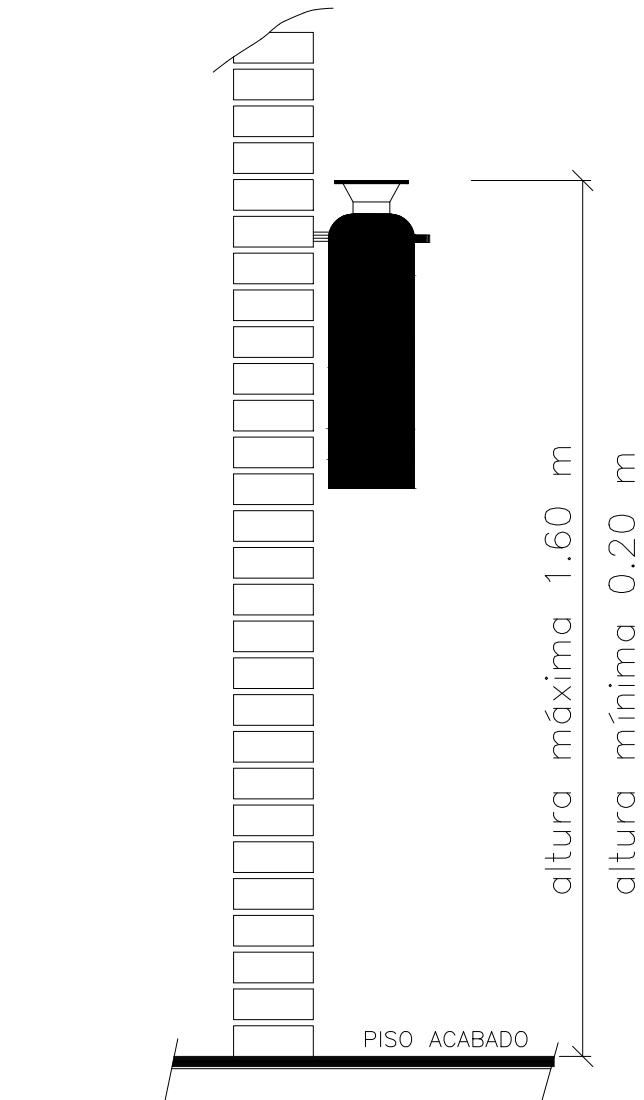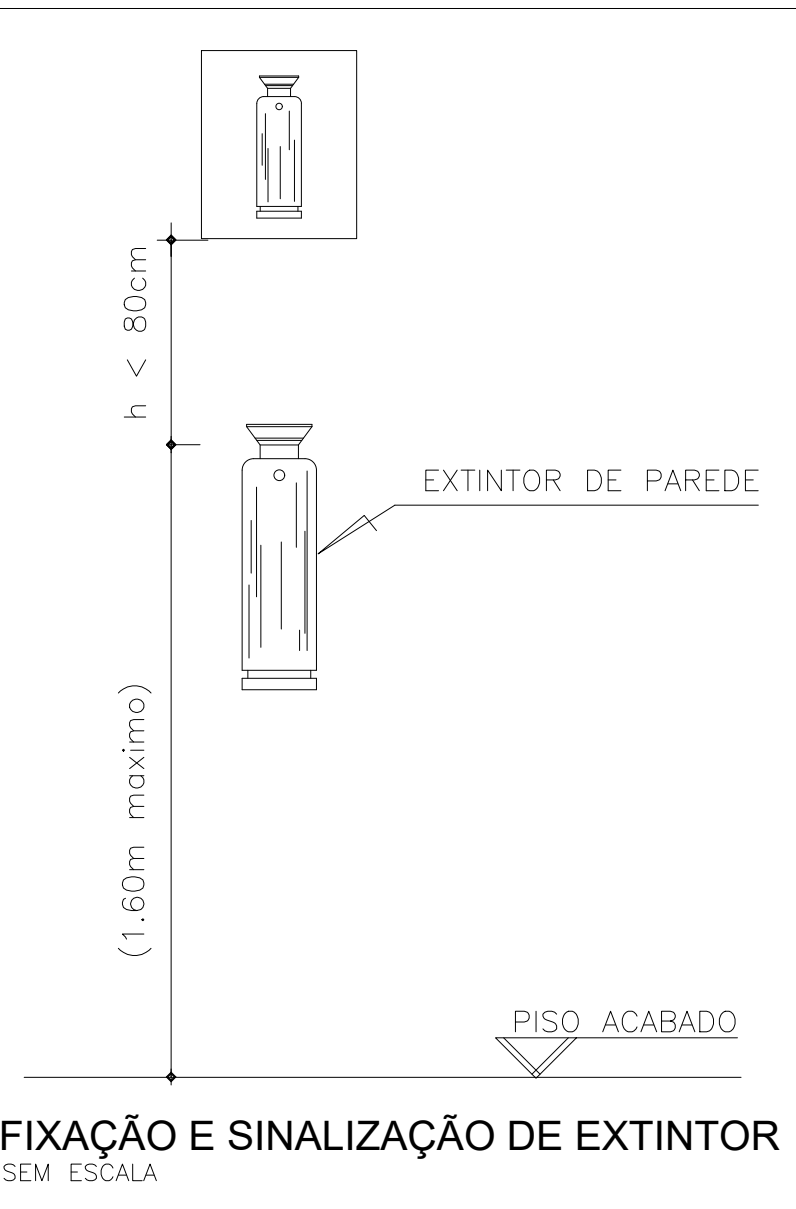


SEM ESCALA

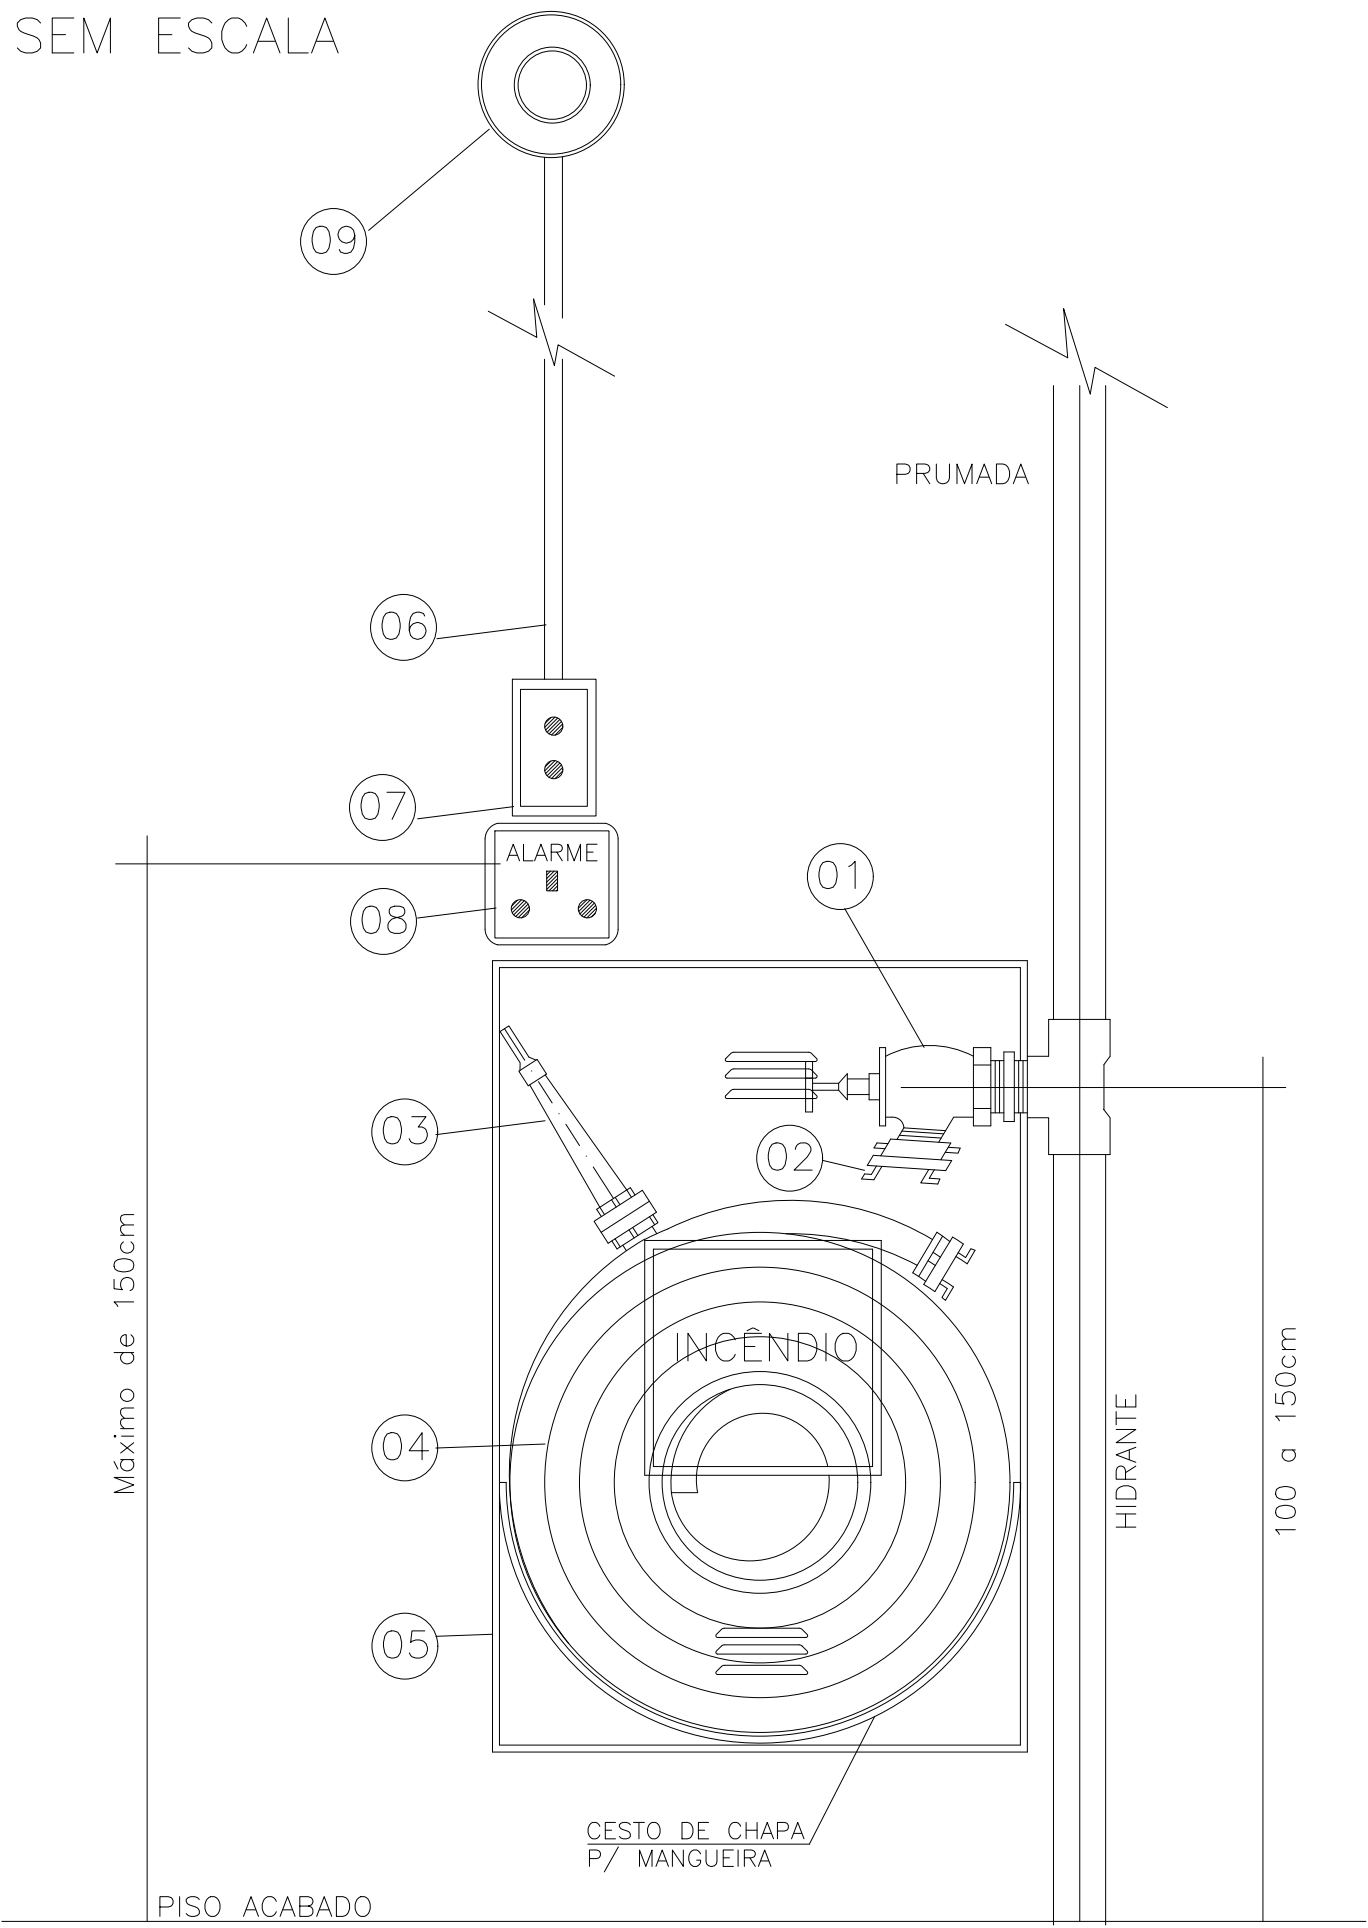

ESPECIFICAÇÕES


01	REGISTRO GLOBO DE ÂNGULO 63mm
02	ADAPTAÇÃO ENGATE RÁPIDO DE 2 .1/2" PARA 1.1/2"
03	ESGUICHO AGULHETA DE 16mm
04	MANGUEIRA DE 38mm (1.1/2") x 30m DE Comprim. Tipo 1
05	CAIXA DE ABRIGO METÁLICO DE 90x60x17cm
06	ELETRODUTO METÁLICO SE APARENTE
07	BOTOEIRA LIGA DESLIGA DA BOMBA DE HIDRANTE
08	BOTOEIRA "QUEBRA VIDRO" DO ALARME (com martelinho)
09	SIRENE ELETRÔNICA - 24V

LIGAÇÃO INDEPENDENTE DA BOMBA DE INCÊNDIO

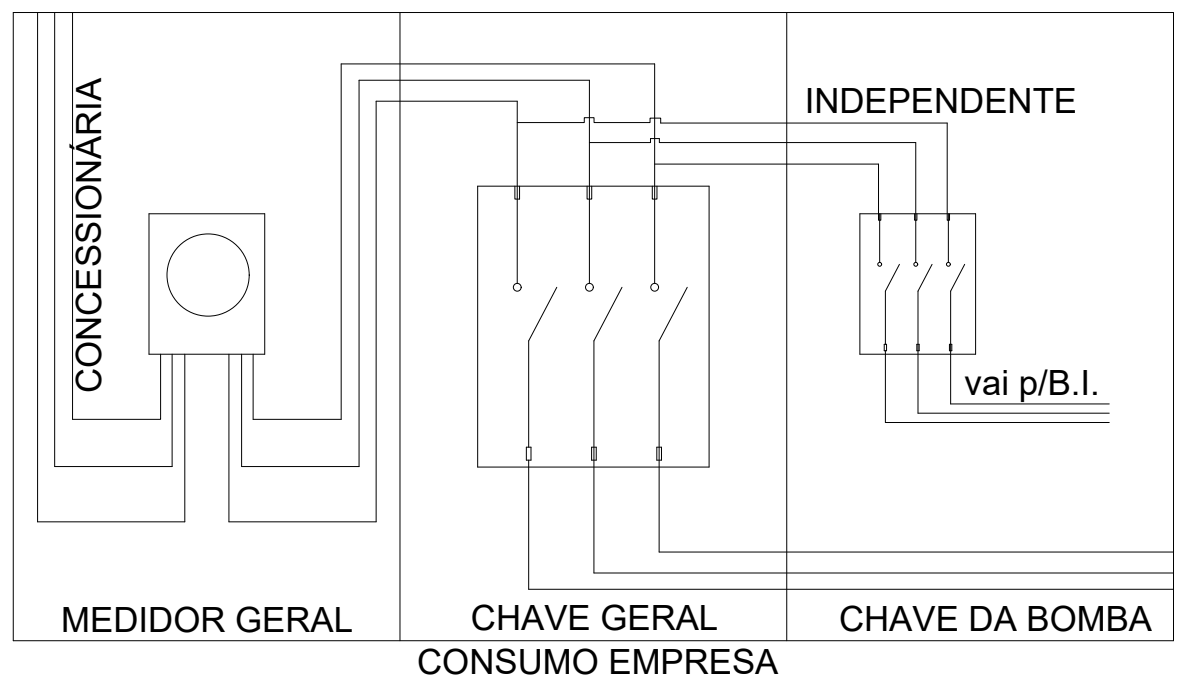

LEGENDA PADRÃO

	EXTINTOR DE CARGA DE PO 20-B:C		ILUMINACAO DE EMERGENCIA POR CENTRAL OU BLOCO AUTÔNOMO OU POR GERADOR AUTONOMIA MINIMA DE 1 Hora
	EXTINTOR DE CARGA DE AGUA 2-A		CENTRAL DO SISTEMA DE ILUMINACAO DE EMERGENCIA AUTONOMIA SUPERIOR A UMA HORA
	EXTINTOR DE CARGA DE CO2 5-B:C		BATERIAS DE ACUMULADORES PARA O SISTEMA DE ILUMINACAO DE EMERGENCIA AUTONOMIA SUPERIOR A UMA HORA
	HIDRANTE SIMPLES		CENTRAL DE BATERIAS DO SISTEMA DE ALARME AUTONOMIA SUPERIOR A UMA HORA
	TUBULAÇÃO DA REDE DE HIDRANTES.		CENTRAL DE DETECÇÃO E ALARME AUTONOMIA SUPERIOR A UMA HORA SISTEMA ENDEREÇÁVEL
	TUBULAÇÃO Desce ou Sobe		AVISADOR SONORO TIPO SIRENE
	RESERVA DE INCÊNDIO HIDRANTES		BOTOEIRA MANUAL DO ALARME
	BOMBA DE INCÊNDIO HIDRANTES		DETECTOR DE FUMAÇA PONTUAL
	BOTOEIRA LIGA DESLIGA (BOMBA DE HIDRANTES)		SISTEMA DE PARA-RAIOS
	REGISTRO DE RECALQUE HIDRANTES		CHAVE ELÉTRICA PRINCIPAL
	SAIDA FINAL DA ROTA DE FUGA		QDL
	DIRECAO DE FLUXO DA ROTA DE FUGA		GRUPO MOTO GERADOR
	ACESSO DE VIATURA DO CORPO DE BOMBEIROS		CENTRAL DE INTERFONE AUTONOMIA 1h - BATERIA
	BARRA ANTIPÂNICO		ACESSO A GUARNIÇÃO DA EDIFICAÇÃO ÁREA DE RISCO

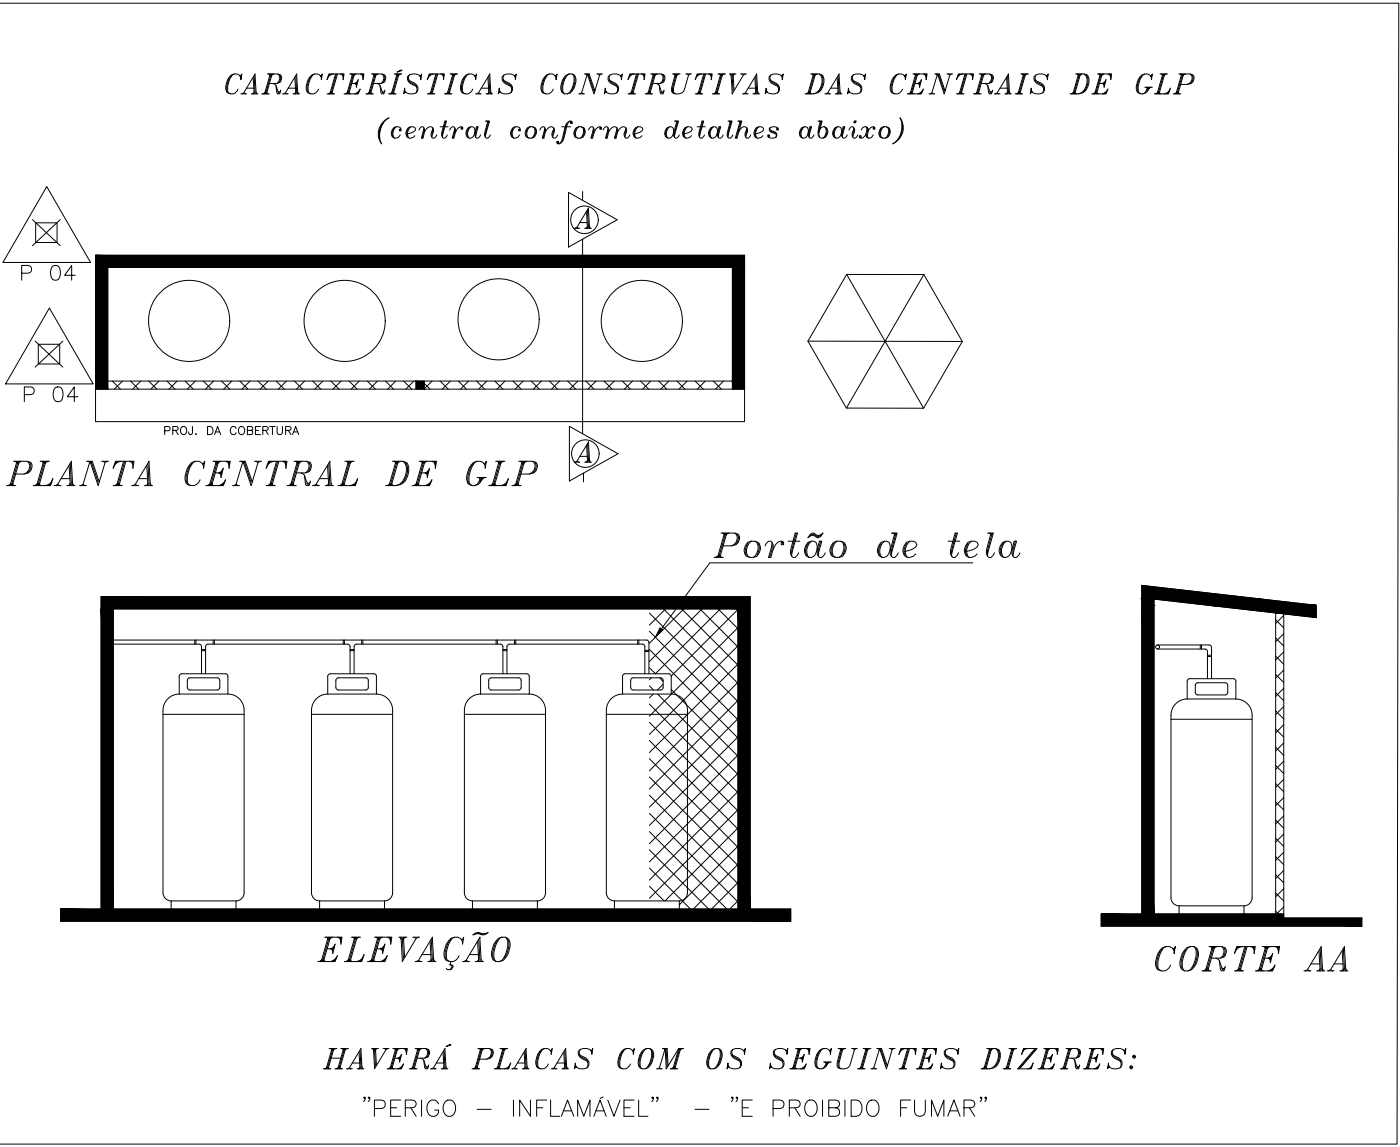

Folha	DETALHES	Esc.:
5/5	Assunto: PROJETO TÉCNICO DE PROTEÇÃO CONTRA INCÊNDIO	
	Ocupação: CÂMARA MUNICIPAL	
	Local: R. SÃO PAULO x R. JOSÉ DANIEL ARNÓBIO - SÃO ROQUE	
	Proprietário: CÂMARA MUN. DA ESTÂNCIA TUR. DE SÃO ROQUE	
	Resp.Técnico: FLAVIO ANTONIO CANDIDO - CREA: 5069408602/SP	
	Assinaturas:	
	Proprietário	Resp. Técnico