



CORTE A.A.

ESCALA 1:150

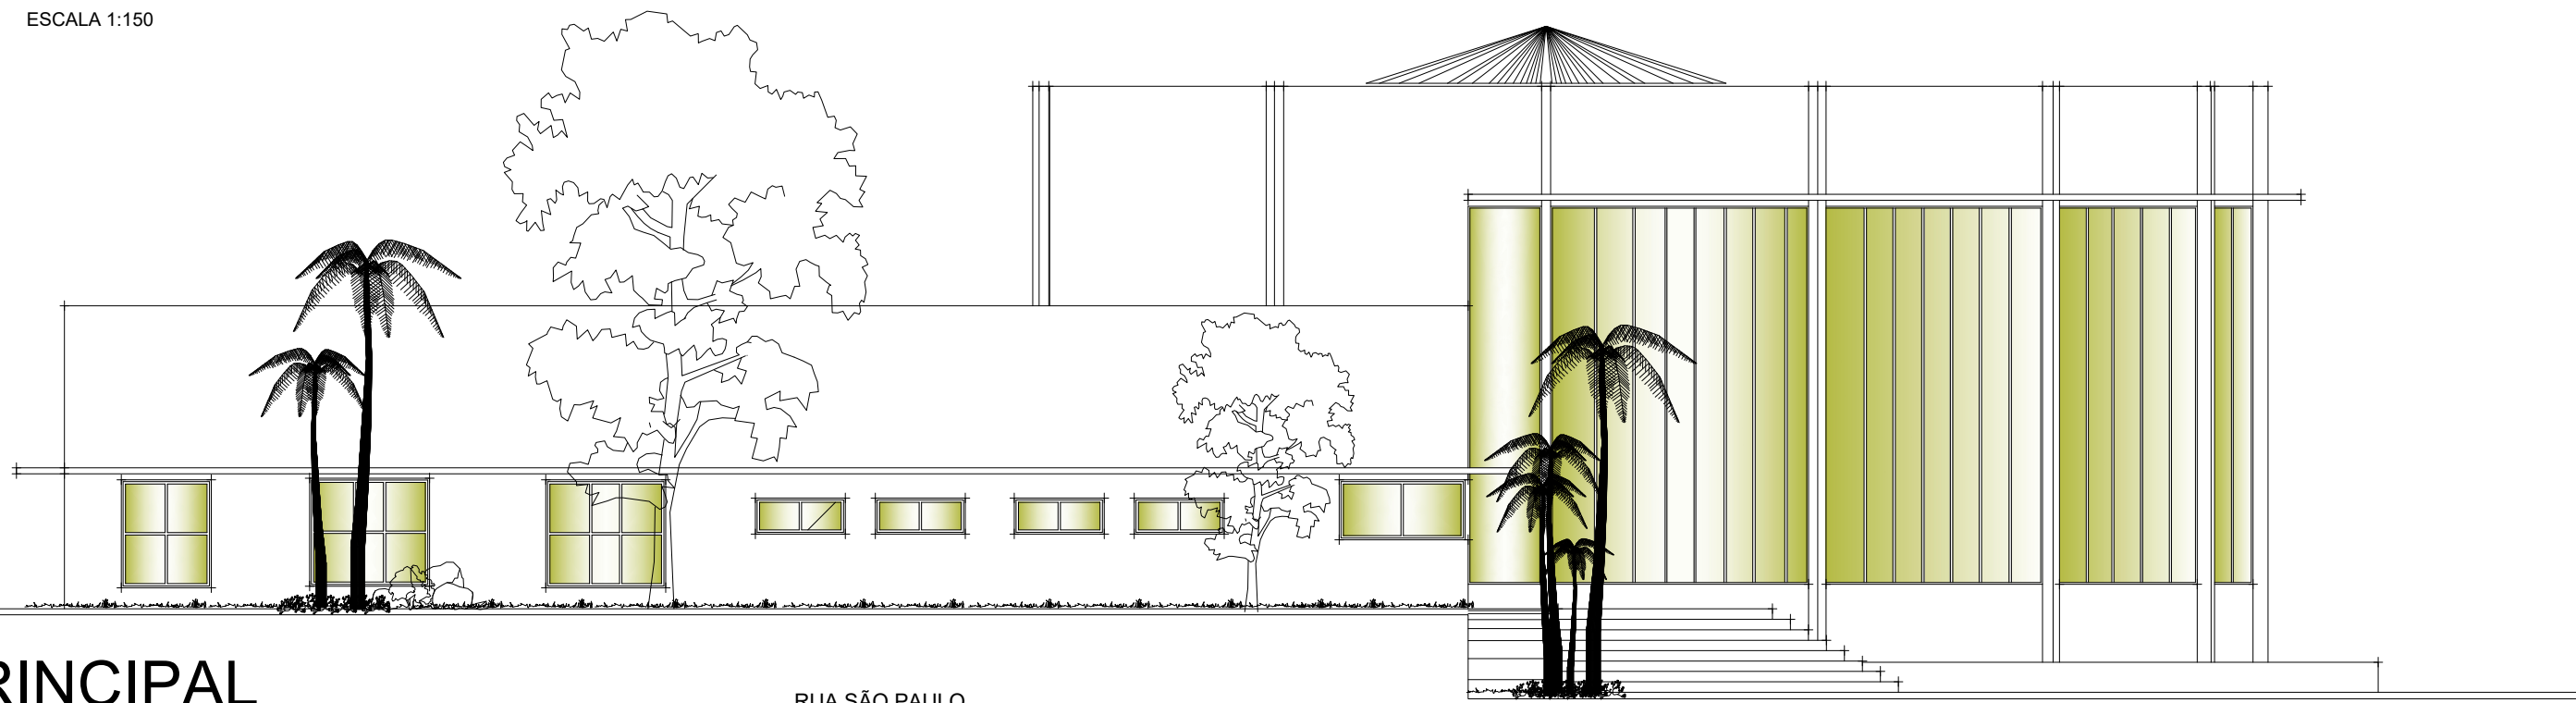


FACHADA PRINCIPAL

ESCALA 1:150

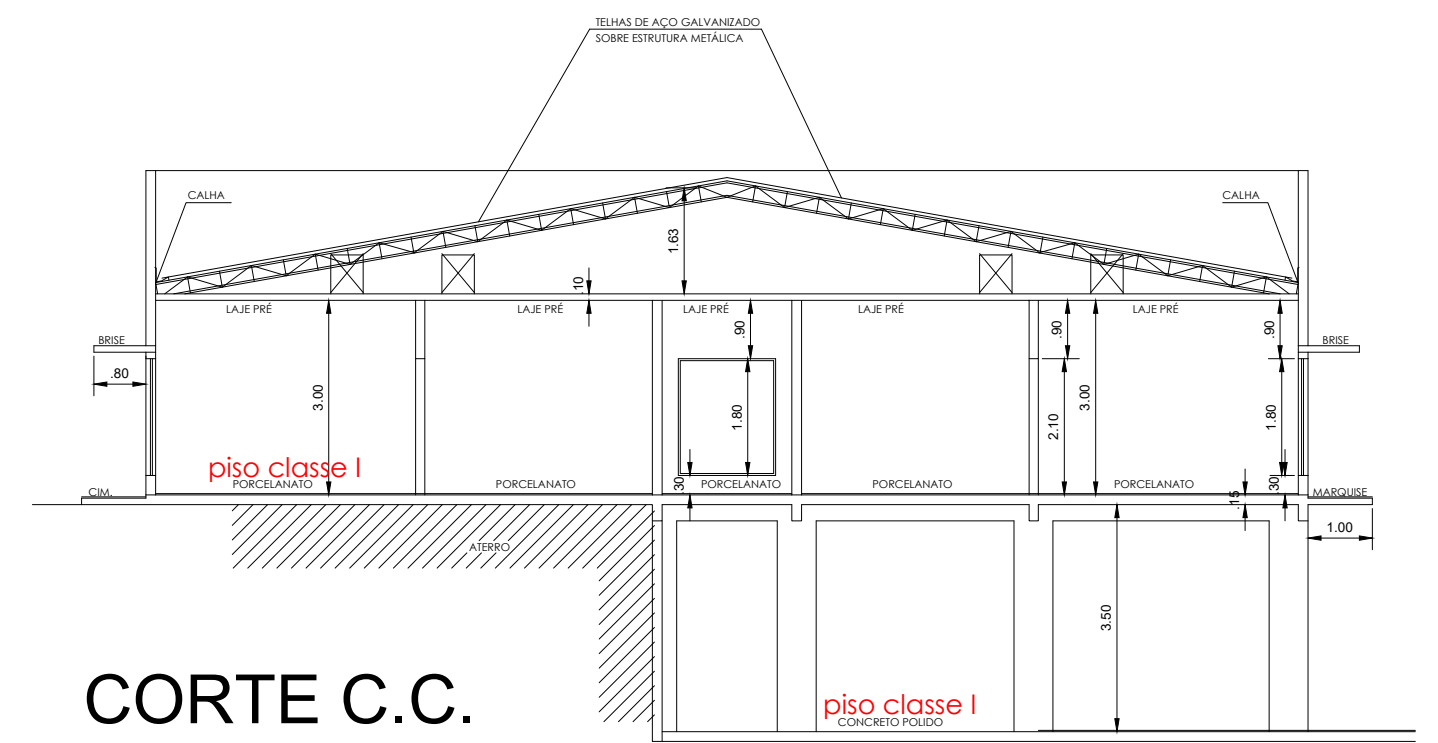


CORTE C.C.

ESCALA 1:150

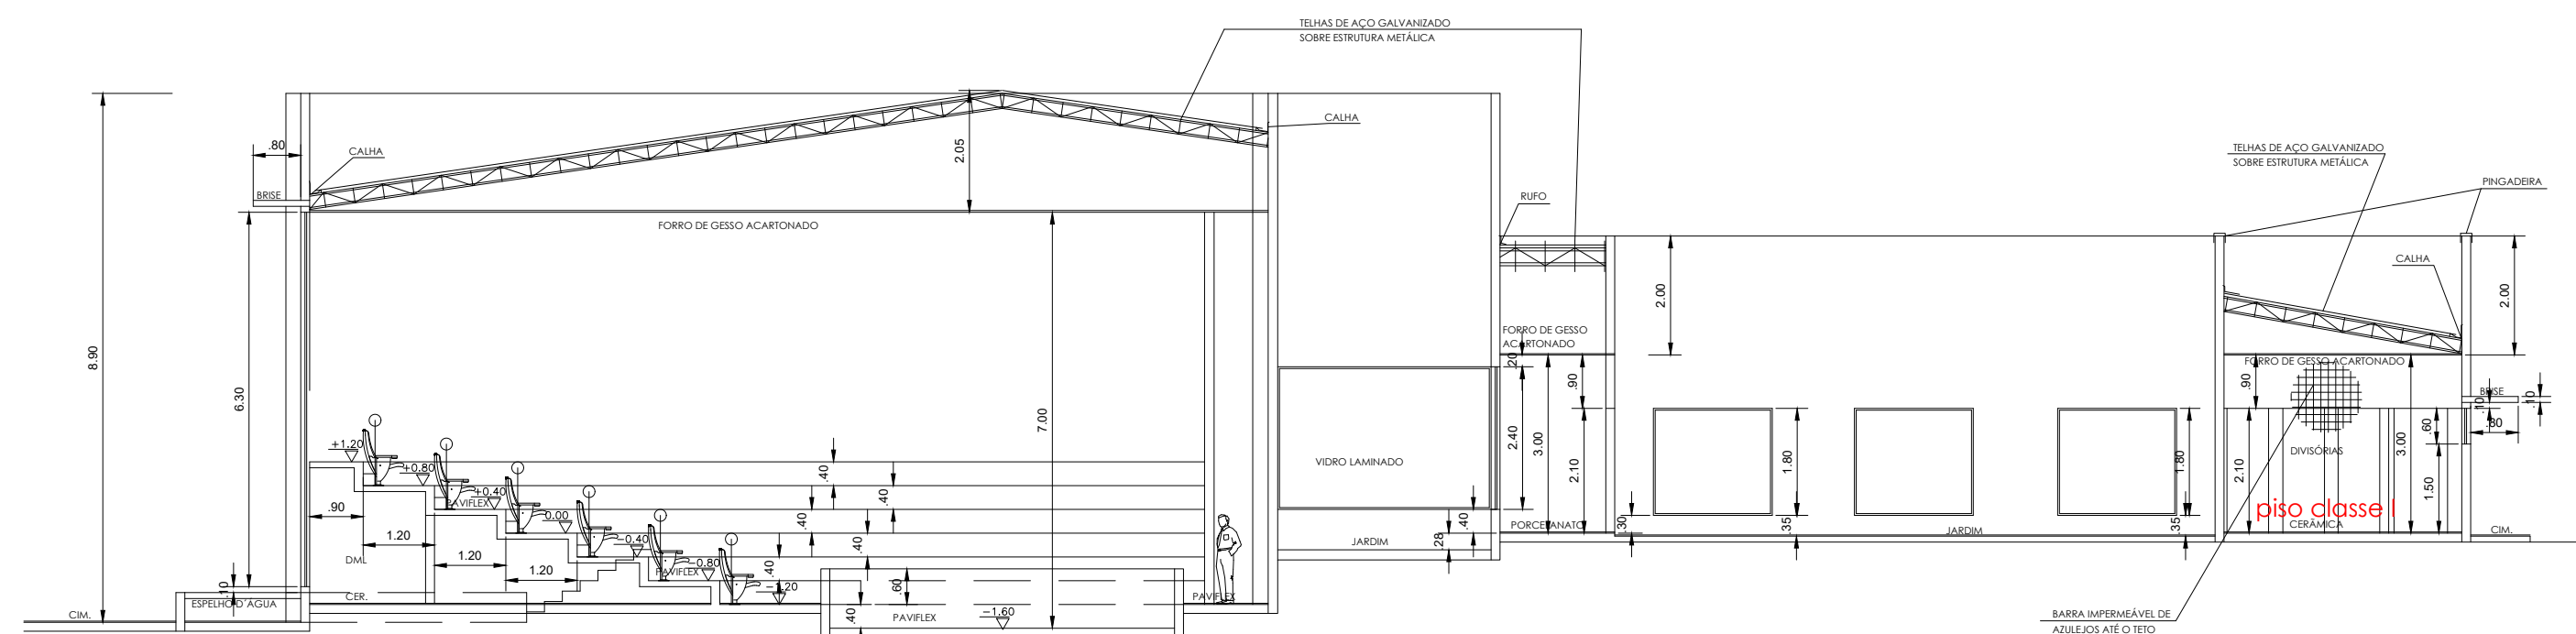


CORTE B.B.

ESCALA 1:150

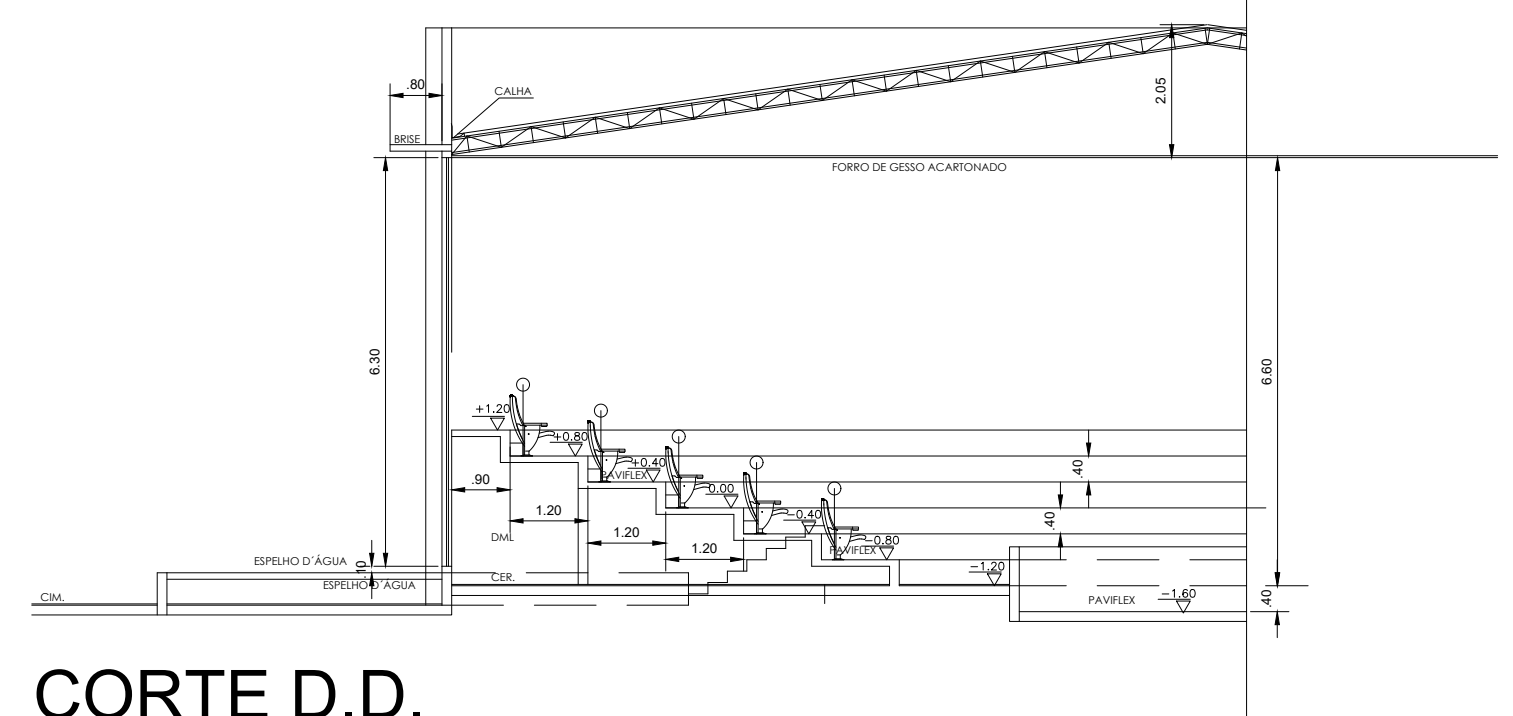

CORTE D.D.

ESCALA 1:150

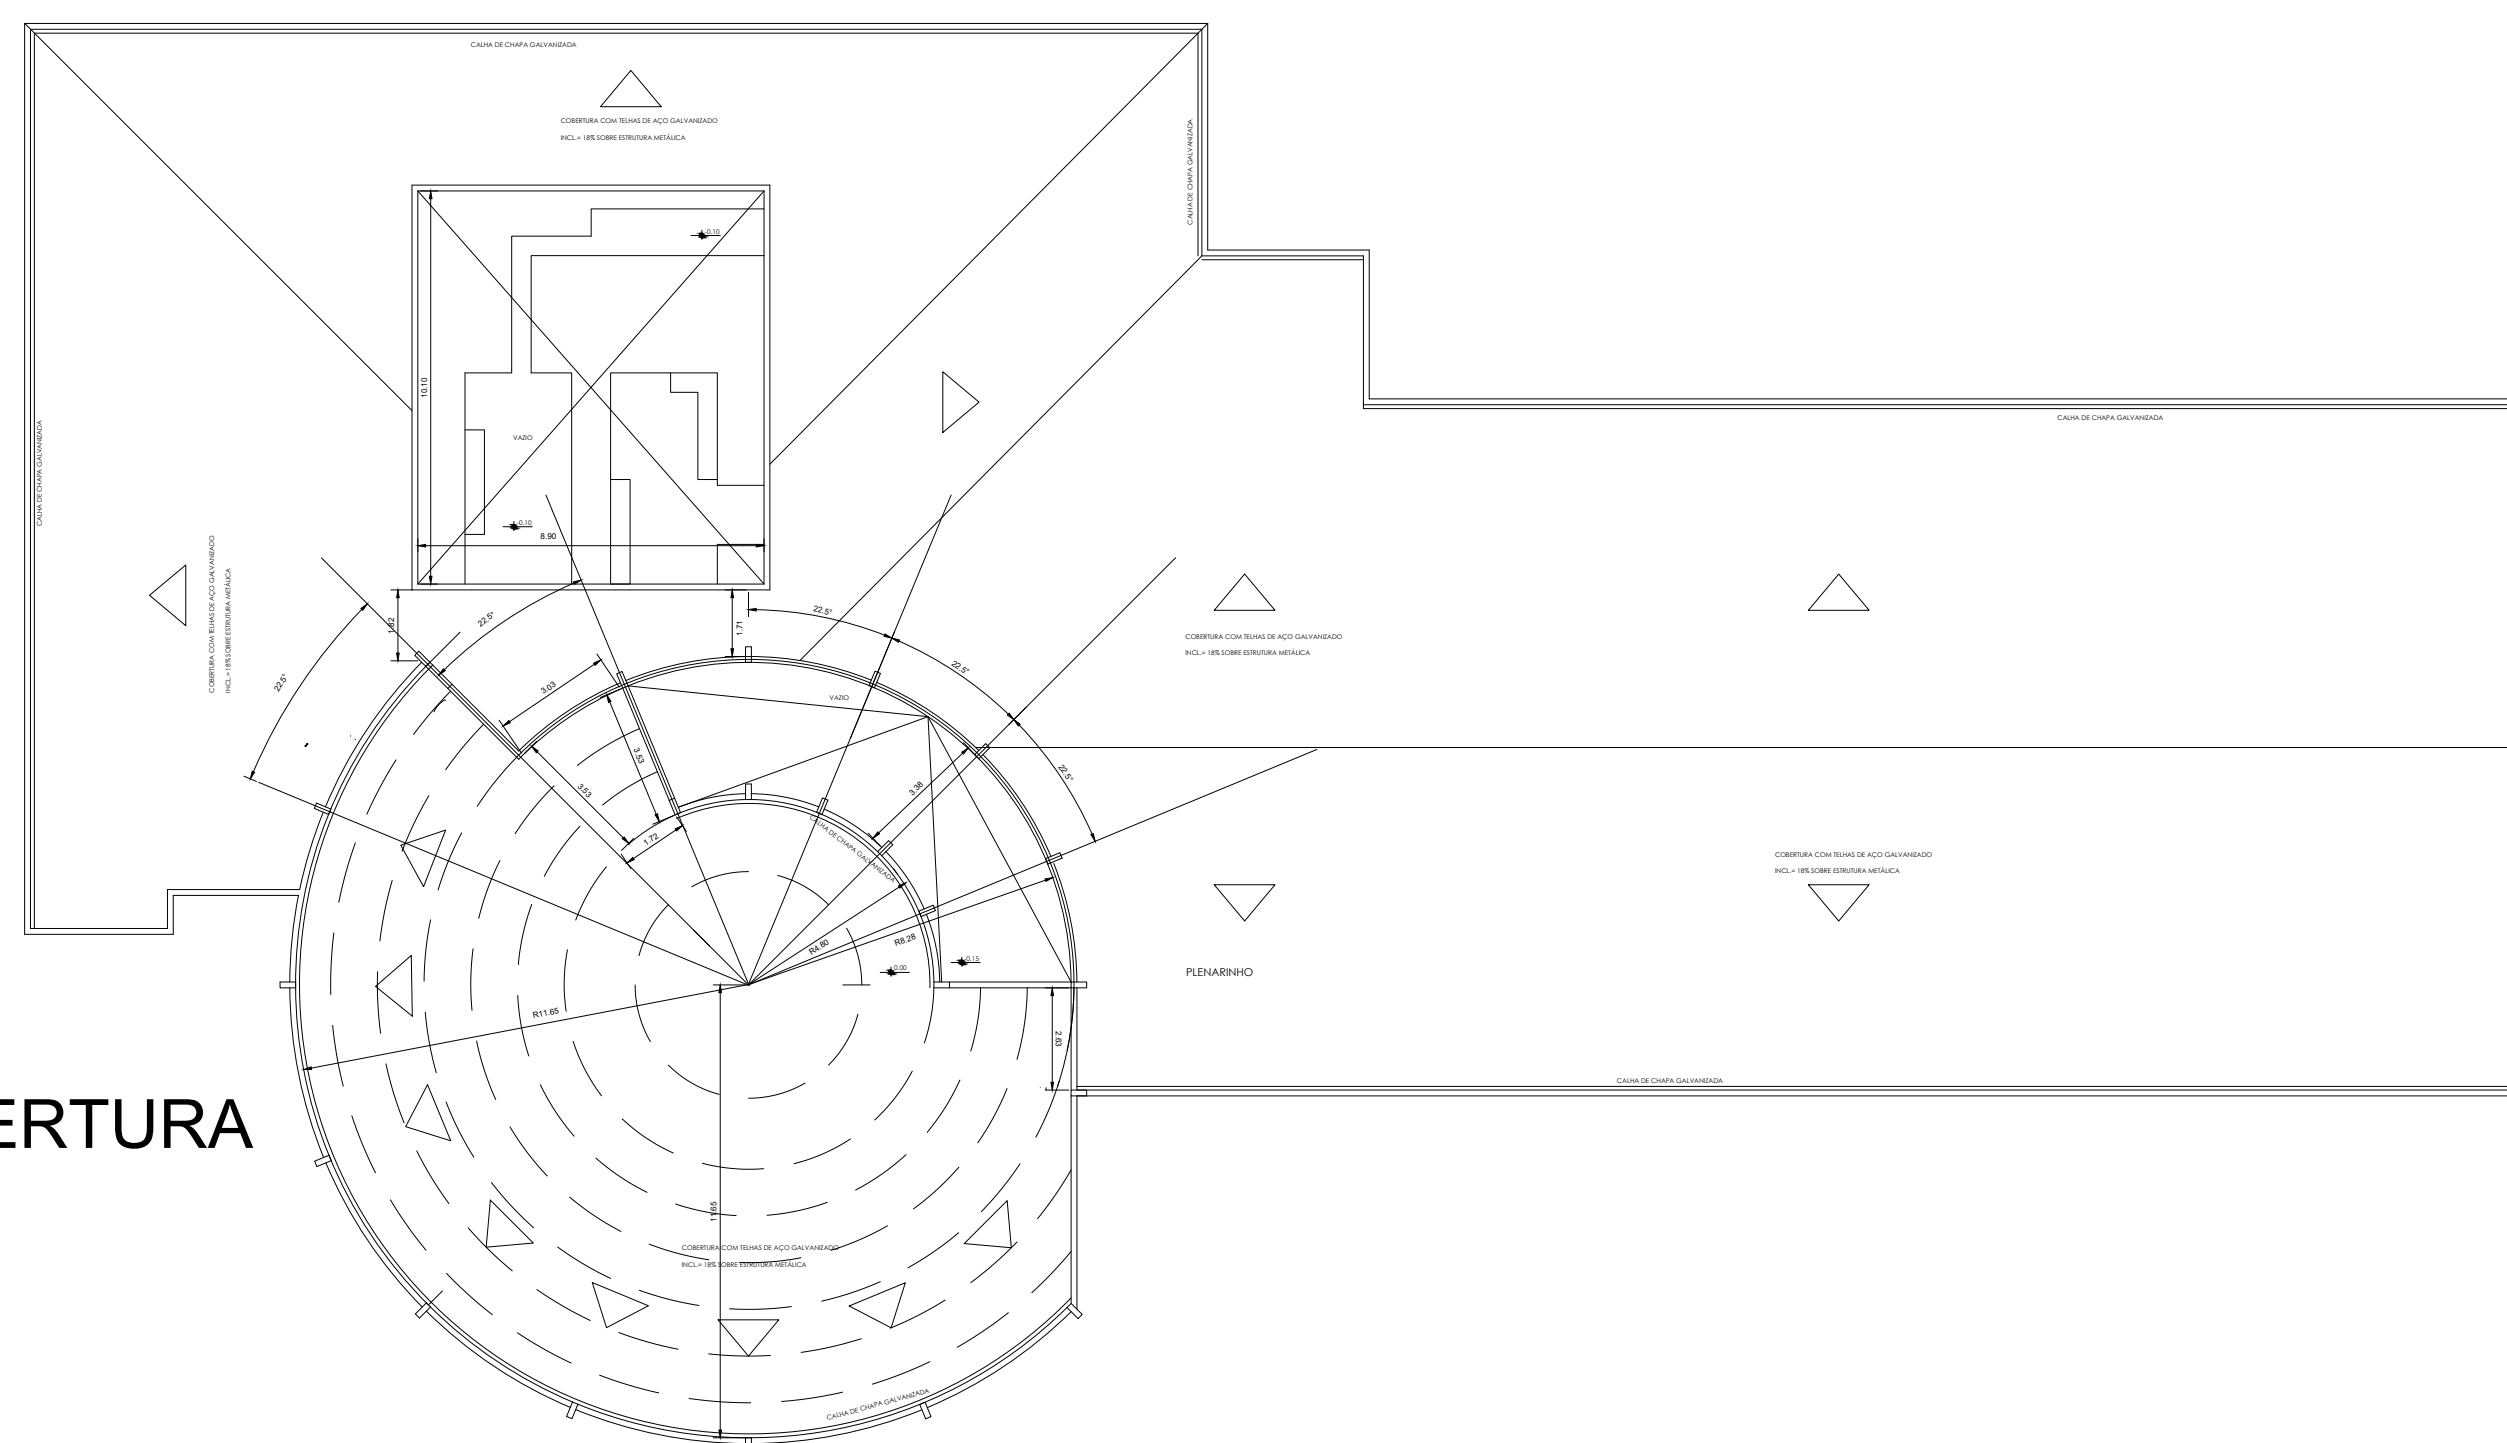

PLANTA - COBERTURA

ESCALA 1:500

ESQUADRIAS												
OBS.: LEGENDA	01	02	03	04	05	06	07	08	09	10	11	12
LARGURA	2,00	0,90	0,70	1,00	3,00	2,00	1,80	1,50	1,00	2,00	4,00	1,50
ALTURA	1,80	2,10	2,10	0,60	0,60	2,10	2,10	1,80	2,10	2,10	1,00	0,60
PEITORIL	0,30	0,00	0,00	1,50	3,15	0,00	0,00	0,30	0,00	0,00	1,10	1,50
OBS.:												
ESQUADRIAS												
LEGENDA	13	14	15	16								
LARGURA	1,50	1,50	0,80	1,20								
ALTURA	2,10	1,00	2,10	2,10								
PEITORIL	0,00	1,10	0,00	0,00								

Folha	plantas / CORTES	Esc.:
4/5	Assunto: PROJETO TÉCNICO DE PROTEÇÃO CONTRA INCÊNDIO	
	Ocupação: CÂMARA MUNICIPAL	
	Local: R. SÃO PAULO x R. JOSÉ DANIEL ARNÓBIO – SÃO ROQUE	
	Proprietário: CÂMARA MUN. DA ESTÂNCIA TUR. DE SÃO ROQUE	
	Resp.Técnico: FLAVIO ANTONIO CANDIDO – CREA: 5069408602/SP	
	ART: 2620250258094	Data: 14/02/2025
Assinaturas:		
Proprietário		Resp. Técnico