



ANEXO X

EDITAL DO PREGÃO PRESENCIAL Nº 04, DE 24/09/2021

PROCESSO LICITATÓRIO Nº 011 DE 21/09/2021


PROJETOS

OBJETO: contratação de empresa para a prestação de serviços visando a reforma parcial do Plenário, Dr. Júlio Arantes de Freitas, da Câmara Municipal da Estância Turística de São Roque, com fornecimento de mão de obra técnica, materiais, ferramentas, equipamentos, com remoção e destinação adequada dos resíduos gerados, nos termos do Termo de Referência – Anexo I.


Arquivo de Desenhos DWG

(solicitar pelo e-mail fernandes@camarasaoroque.sp.gov.br)


Telefones(0XX11)4784-8444 e (0XX11)99707-7160.

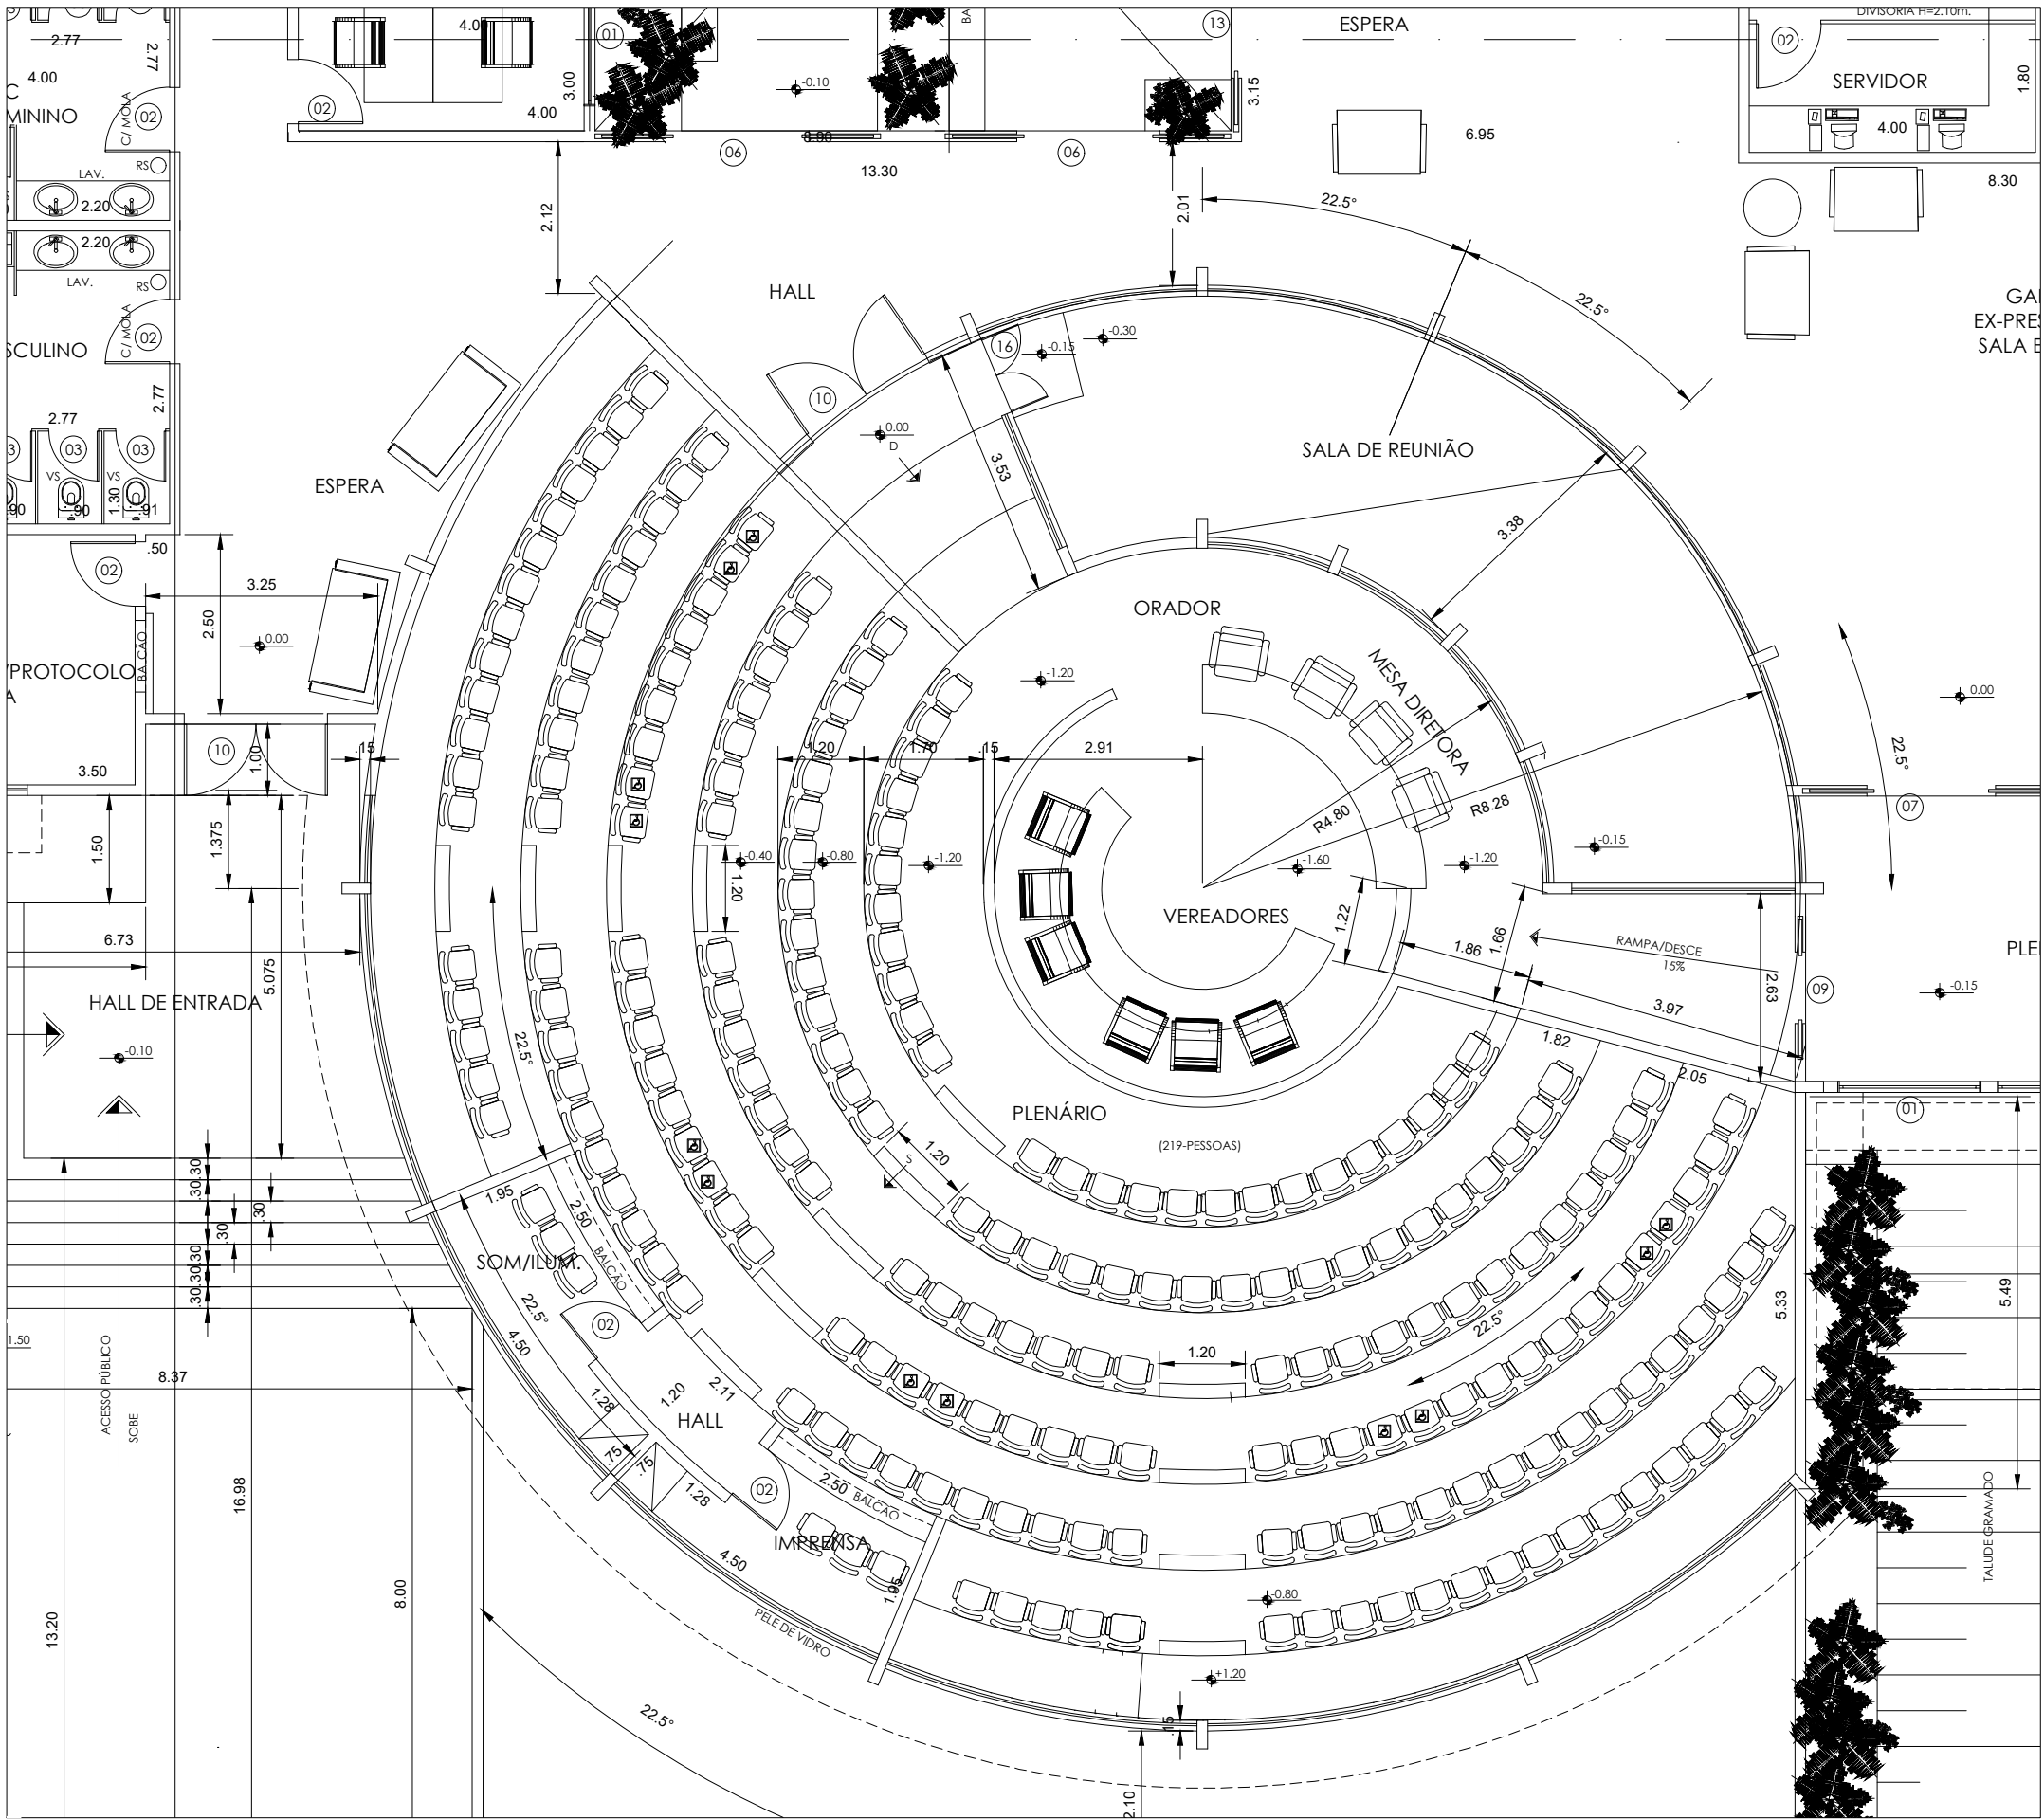


PLENÁRIO DA CÂMARA
SITUAÇÃO ATUAL
ESC. 1:10

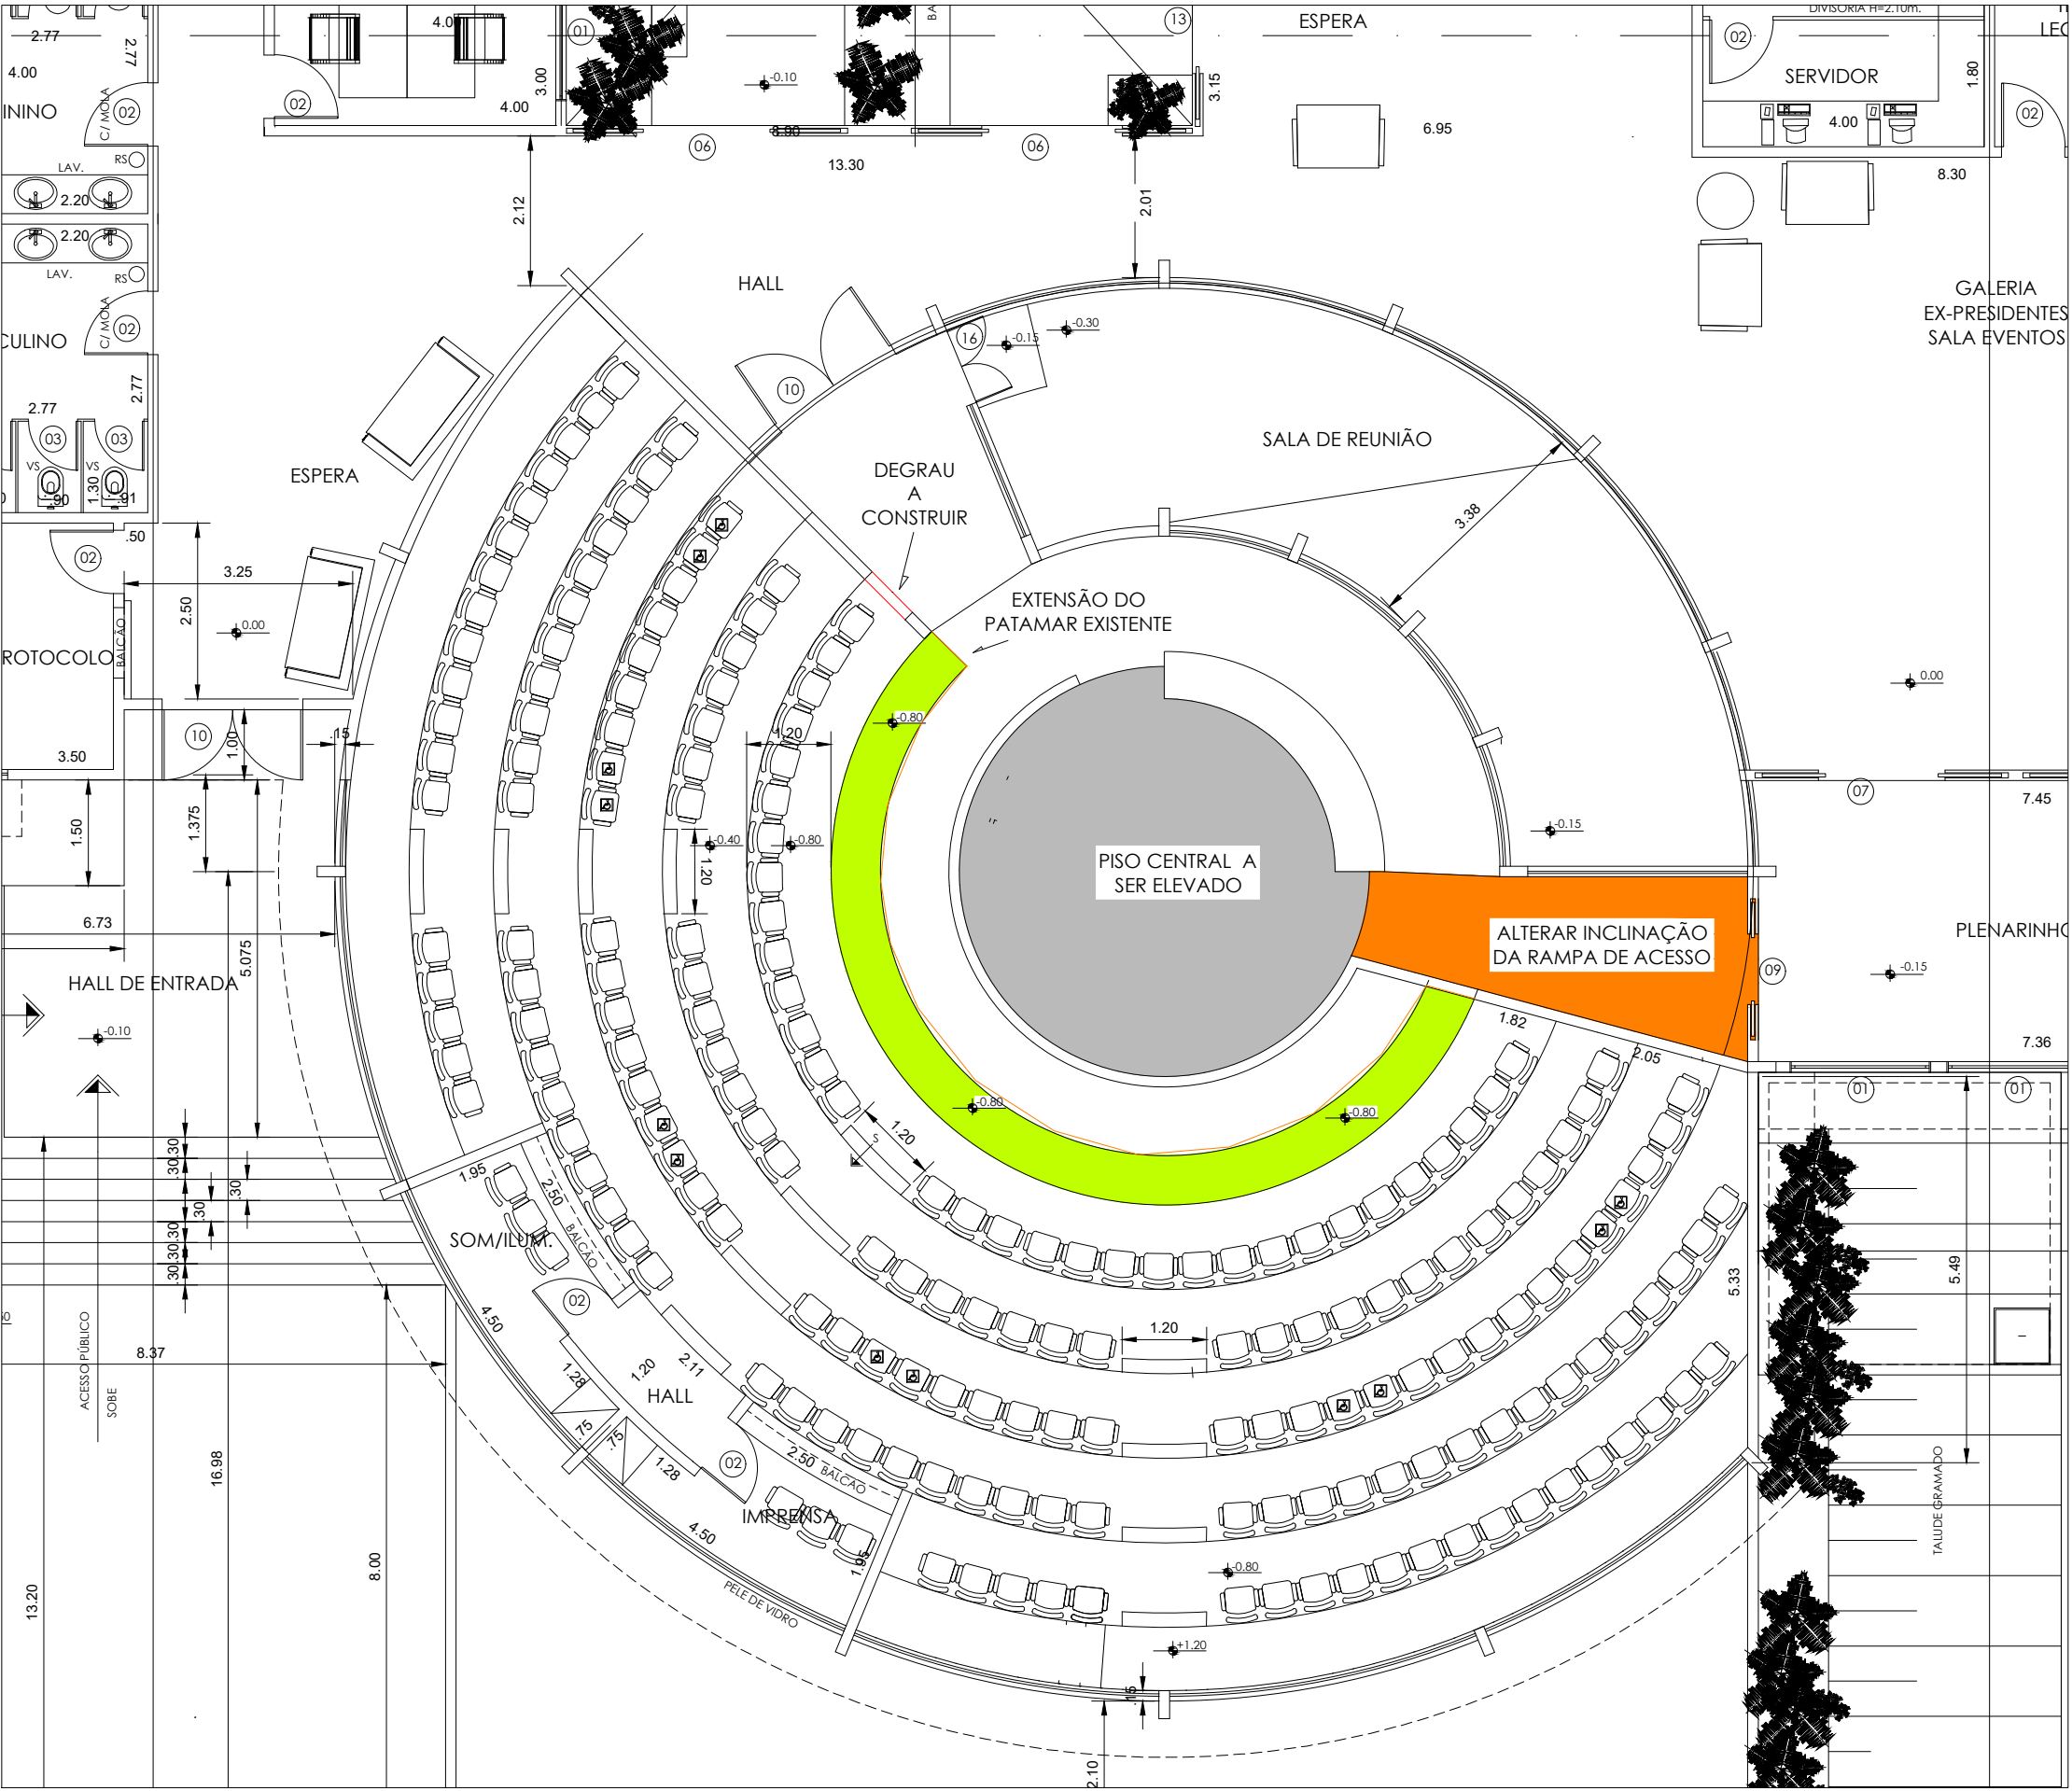

PLENÁRIO DA CÂMARA
INTERVENÇÕES NO PISO
ESC. 1:10

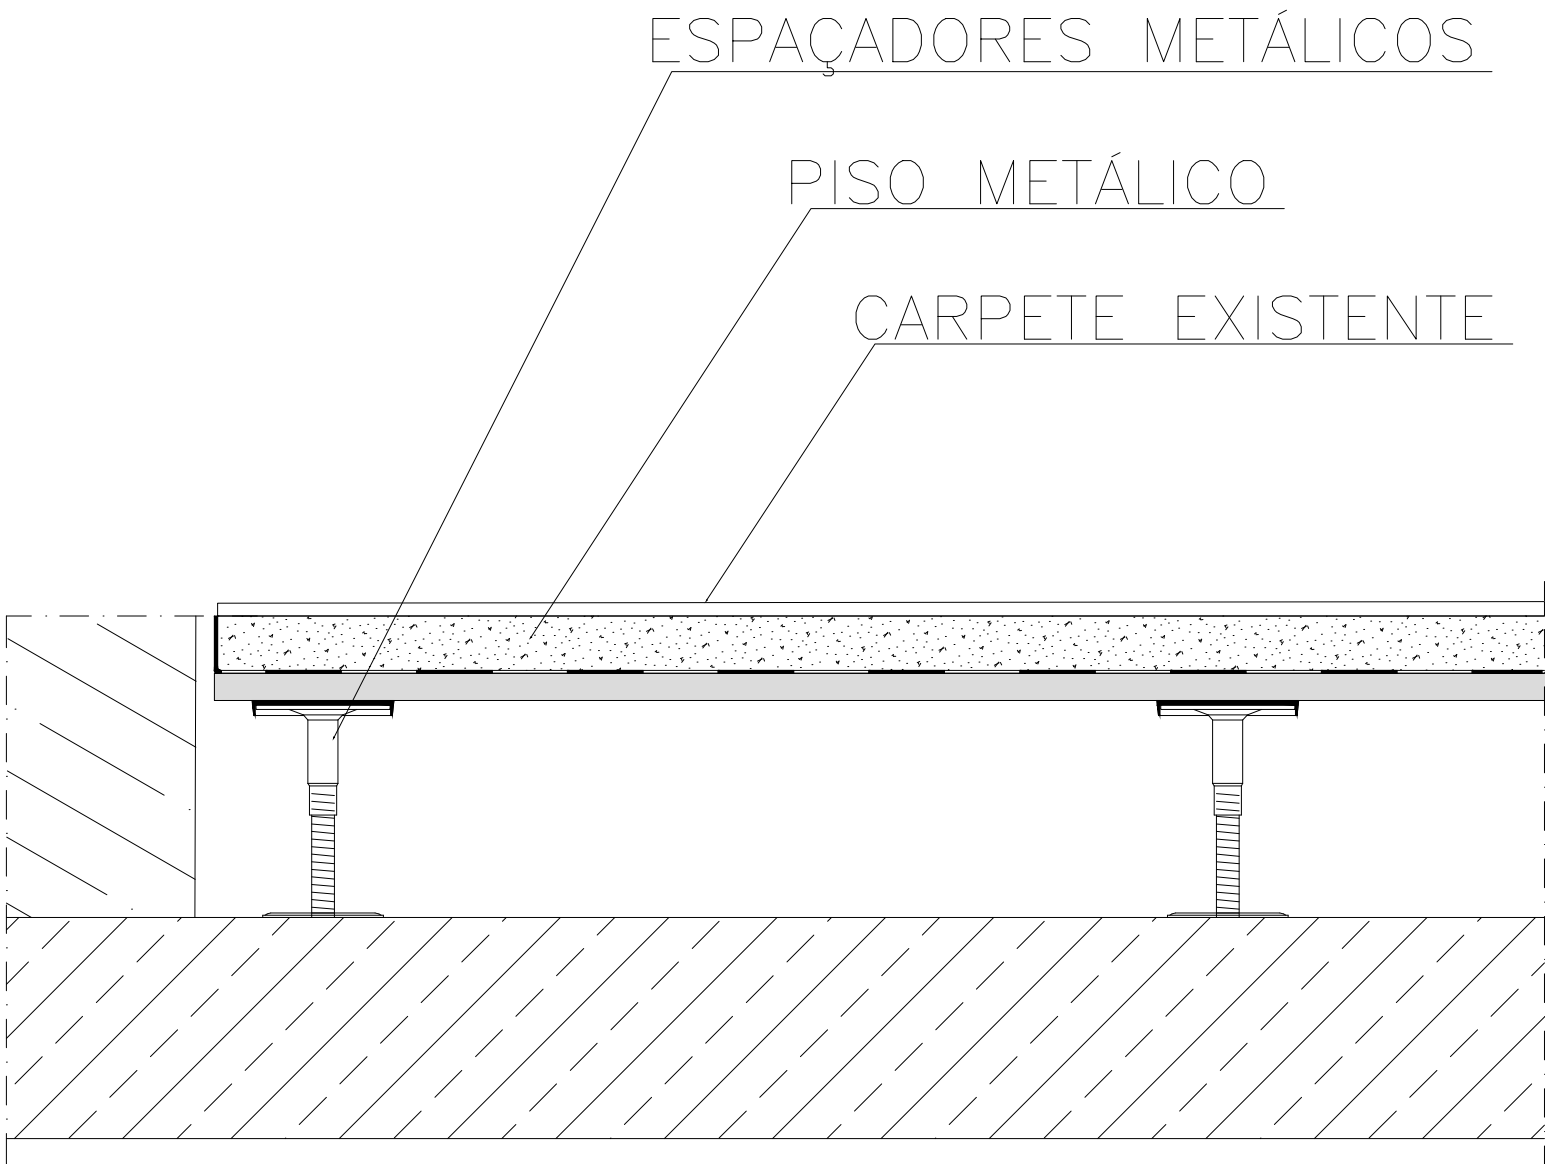

REMOÇÃO - PISO ELEVADO
SITUAÇÃO ATUAL
SEM ESCALA

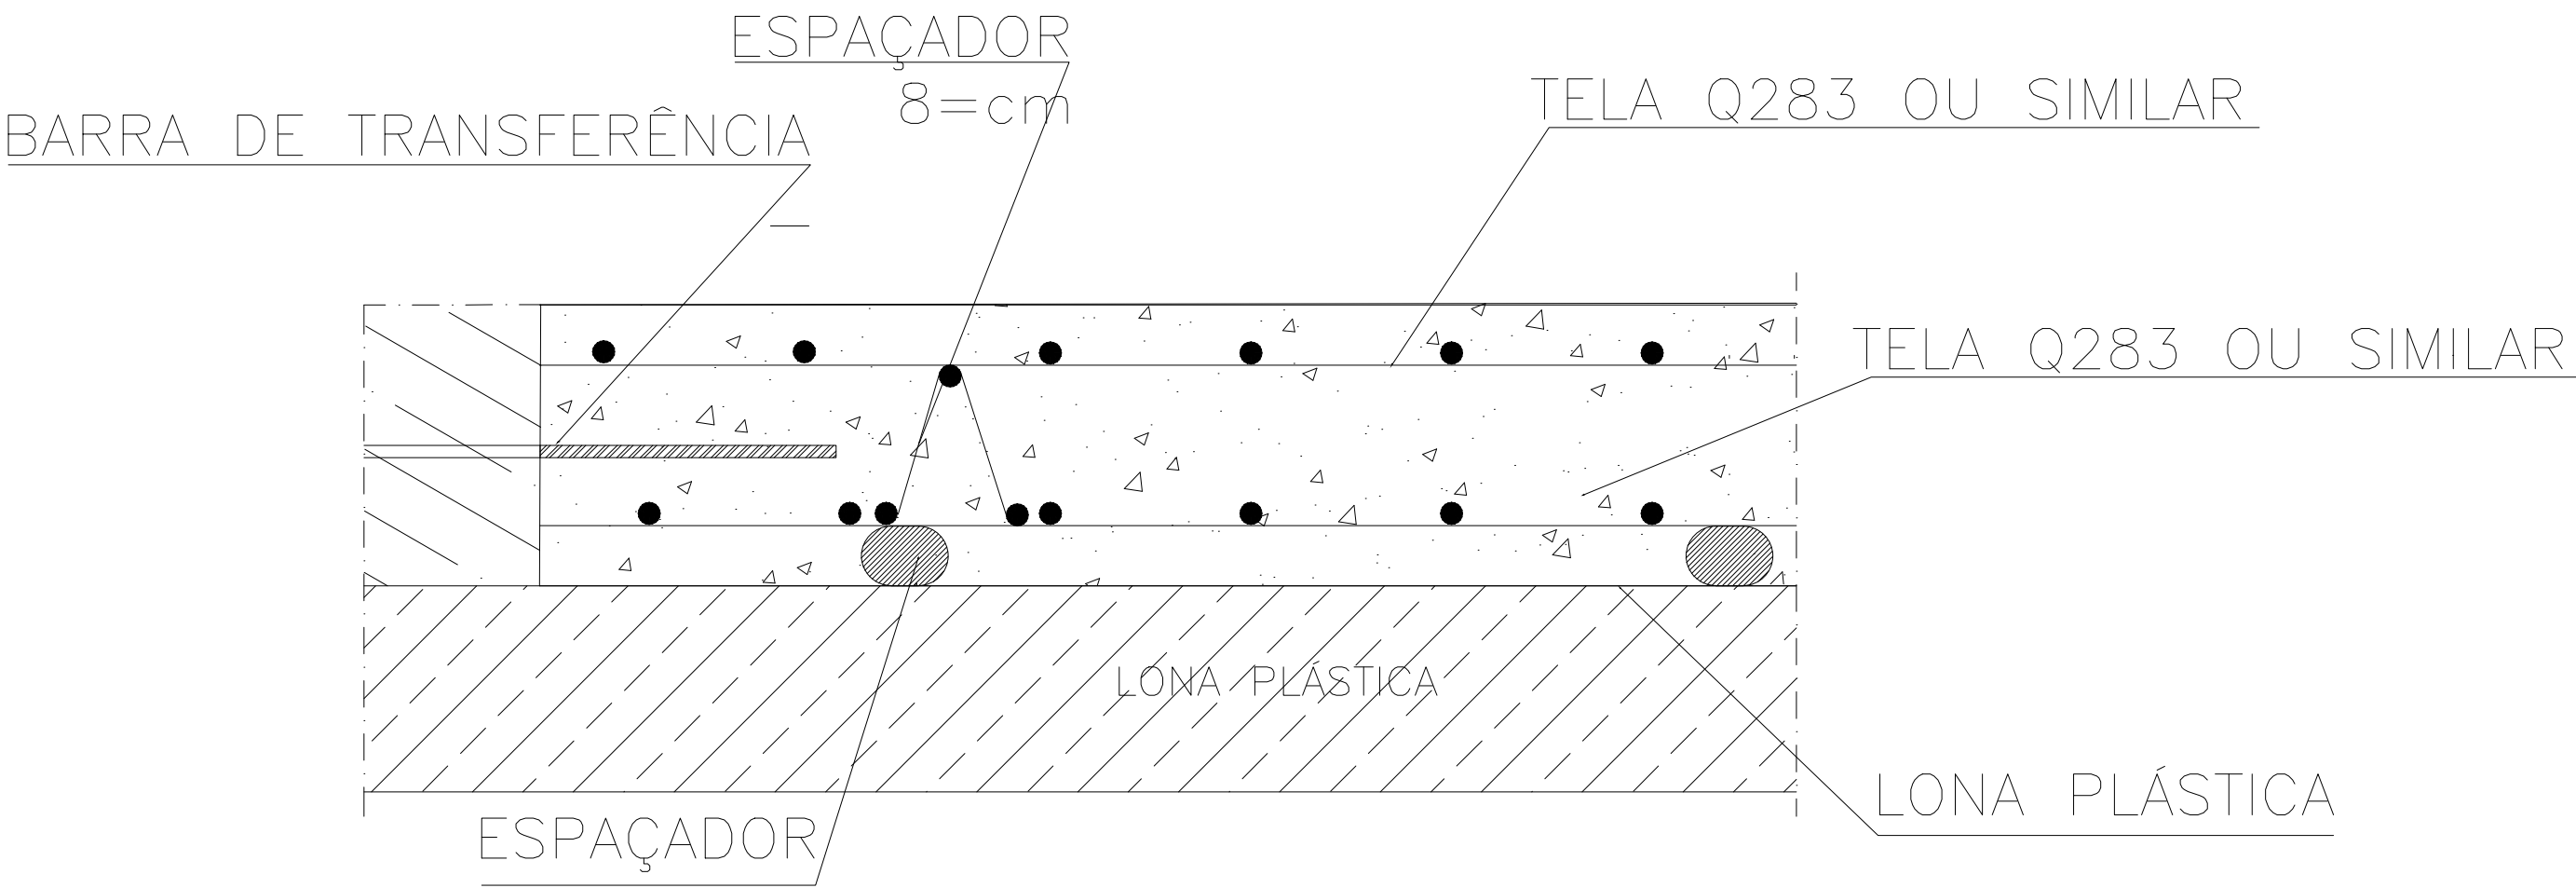


EXECUÇÃO DE PISO - ENCHIMENTO DE LAJE
SITUAÇÃO PRETENDIDA
SEM ESCALA

NOTAS

- DIMENSÕES E COTAS EM METROS, NÍVEIS EM METROS.
- CONFERIR AS MEDIDAS INDICADAS NO PROJETO, NO LOCAL.
- UTILIZAR CONCRETO COM ARGILA EXPANDIDA COM fck 30 MPa, SLUMP ENTRE 8 e 9.
- É EXPRESSAMENTE PROIBIDA A ADIÇÃO DE ÁGUA NO CONCRETO USINADO, APÓS A DOSAGEM EFETUADA NA USINA DE CONCRETO.
- CONSUMO MÍNIMO DE CIMENTO NO PREPARO DO CONCRETO: 300 kg / m³
- NÃO UTILIZAR ADITIVO REDUTOR DE ÁGUA NO CONCRETO.
- CASO O CONCRETO SEJA EXECUTADO NO LOCAL, EFETUAR A PRÉ-SATURAÇÃO DA ARGILA EXPANDIDA, COM ATENÇÃO ESPECIAL À RELAÇÃO ÁGUA-CIMENTO.
- O LANÇAMENTO DO CONCRETO DEVE SER DE FORMA A EVITAR A SEGREGAÇÃO DO AGREGADO GRAUADO NO CONCRETO.
- ARMADURA: TELA DE AÇO CA-50
- NÃO EMPREGAR MANGUEIRAS E NEM RETIRAR AS BARRAS DE TRANSFERÊNCIA
- ACABAMENTO SUPERFICIAL CAMURÇADO DO CONCRETO
- ESTE PROJETO DEVE SER IMPRESSO COLORIDO.

PLANTA DE LOCALIZAÇÃO

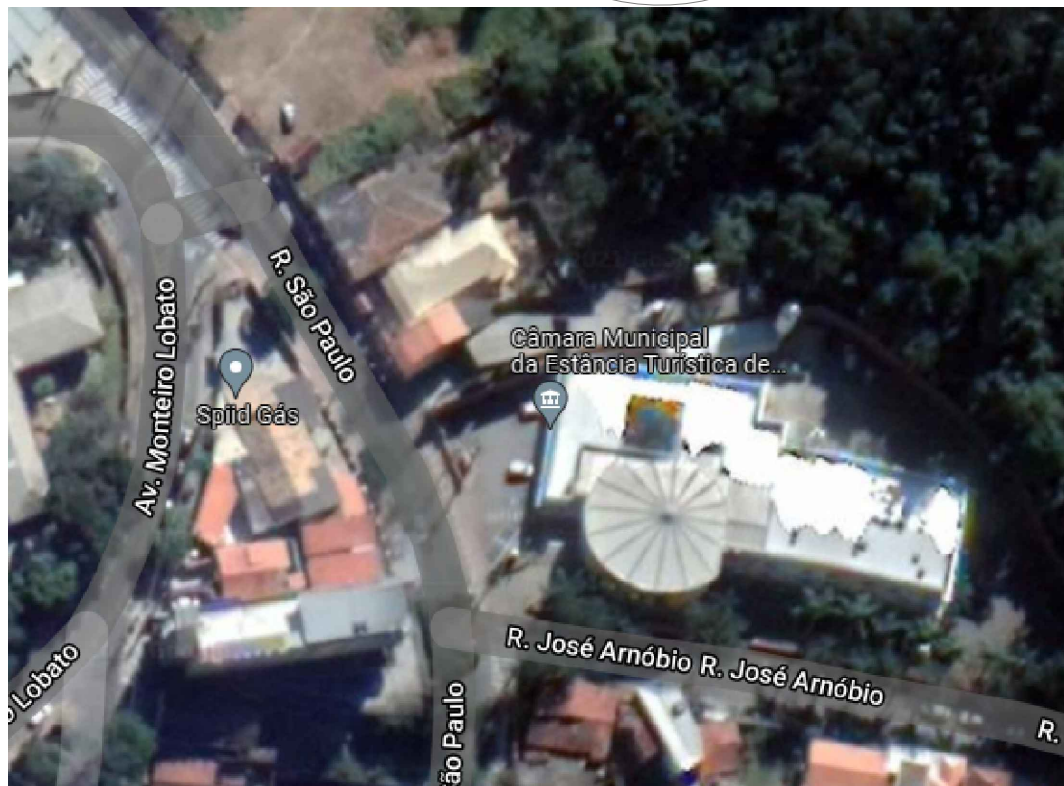

PARA APROVAÇÃO


RESP./TÍTULO/Nº CREA
Eng. Civil Fabio Alexandre Cerqueira / CREA 5060914765

TÍTULO
REFORMA DO PLENÁRIO DA CÂMARA MUNICIPAL DA ESTÂNCIA
TURÍSTICA DE SÃO ROQUE / SP
PROJETO ARQUITETÔNICO

ESCALA
IND.

Folha
1/2


ESTE DESENHO, INCLUSIVE TODAS AS INFORMAÇÕES NELE CONTIDAS, CONSTITUI PROPRIEDADE DA CÂMARA MUNICIPAL DA ESTÂNCIA TURÍSTICA DE SÃO ROQUE, NÃO PODENDO SER REPRODUZIDO SEM A AUTORIZAÇÃO DA CÂMARA MUNICIPAL DA ESTÂNCIA TURÍSTICA DE SÃO ROQUE, SOB PENAS DA LEGISLAÇÃO EM VIGOR, SEM PREVIA E EXPRESSA AUTORIZAÇÃO.

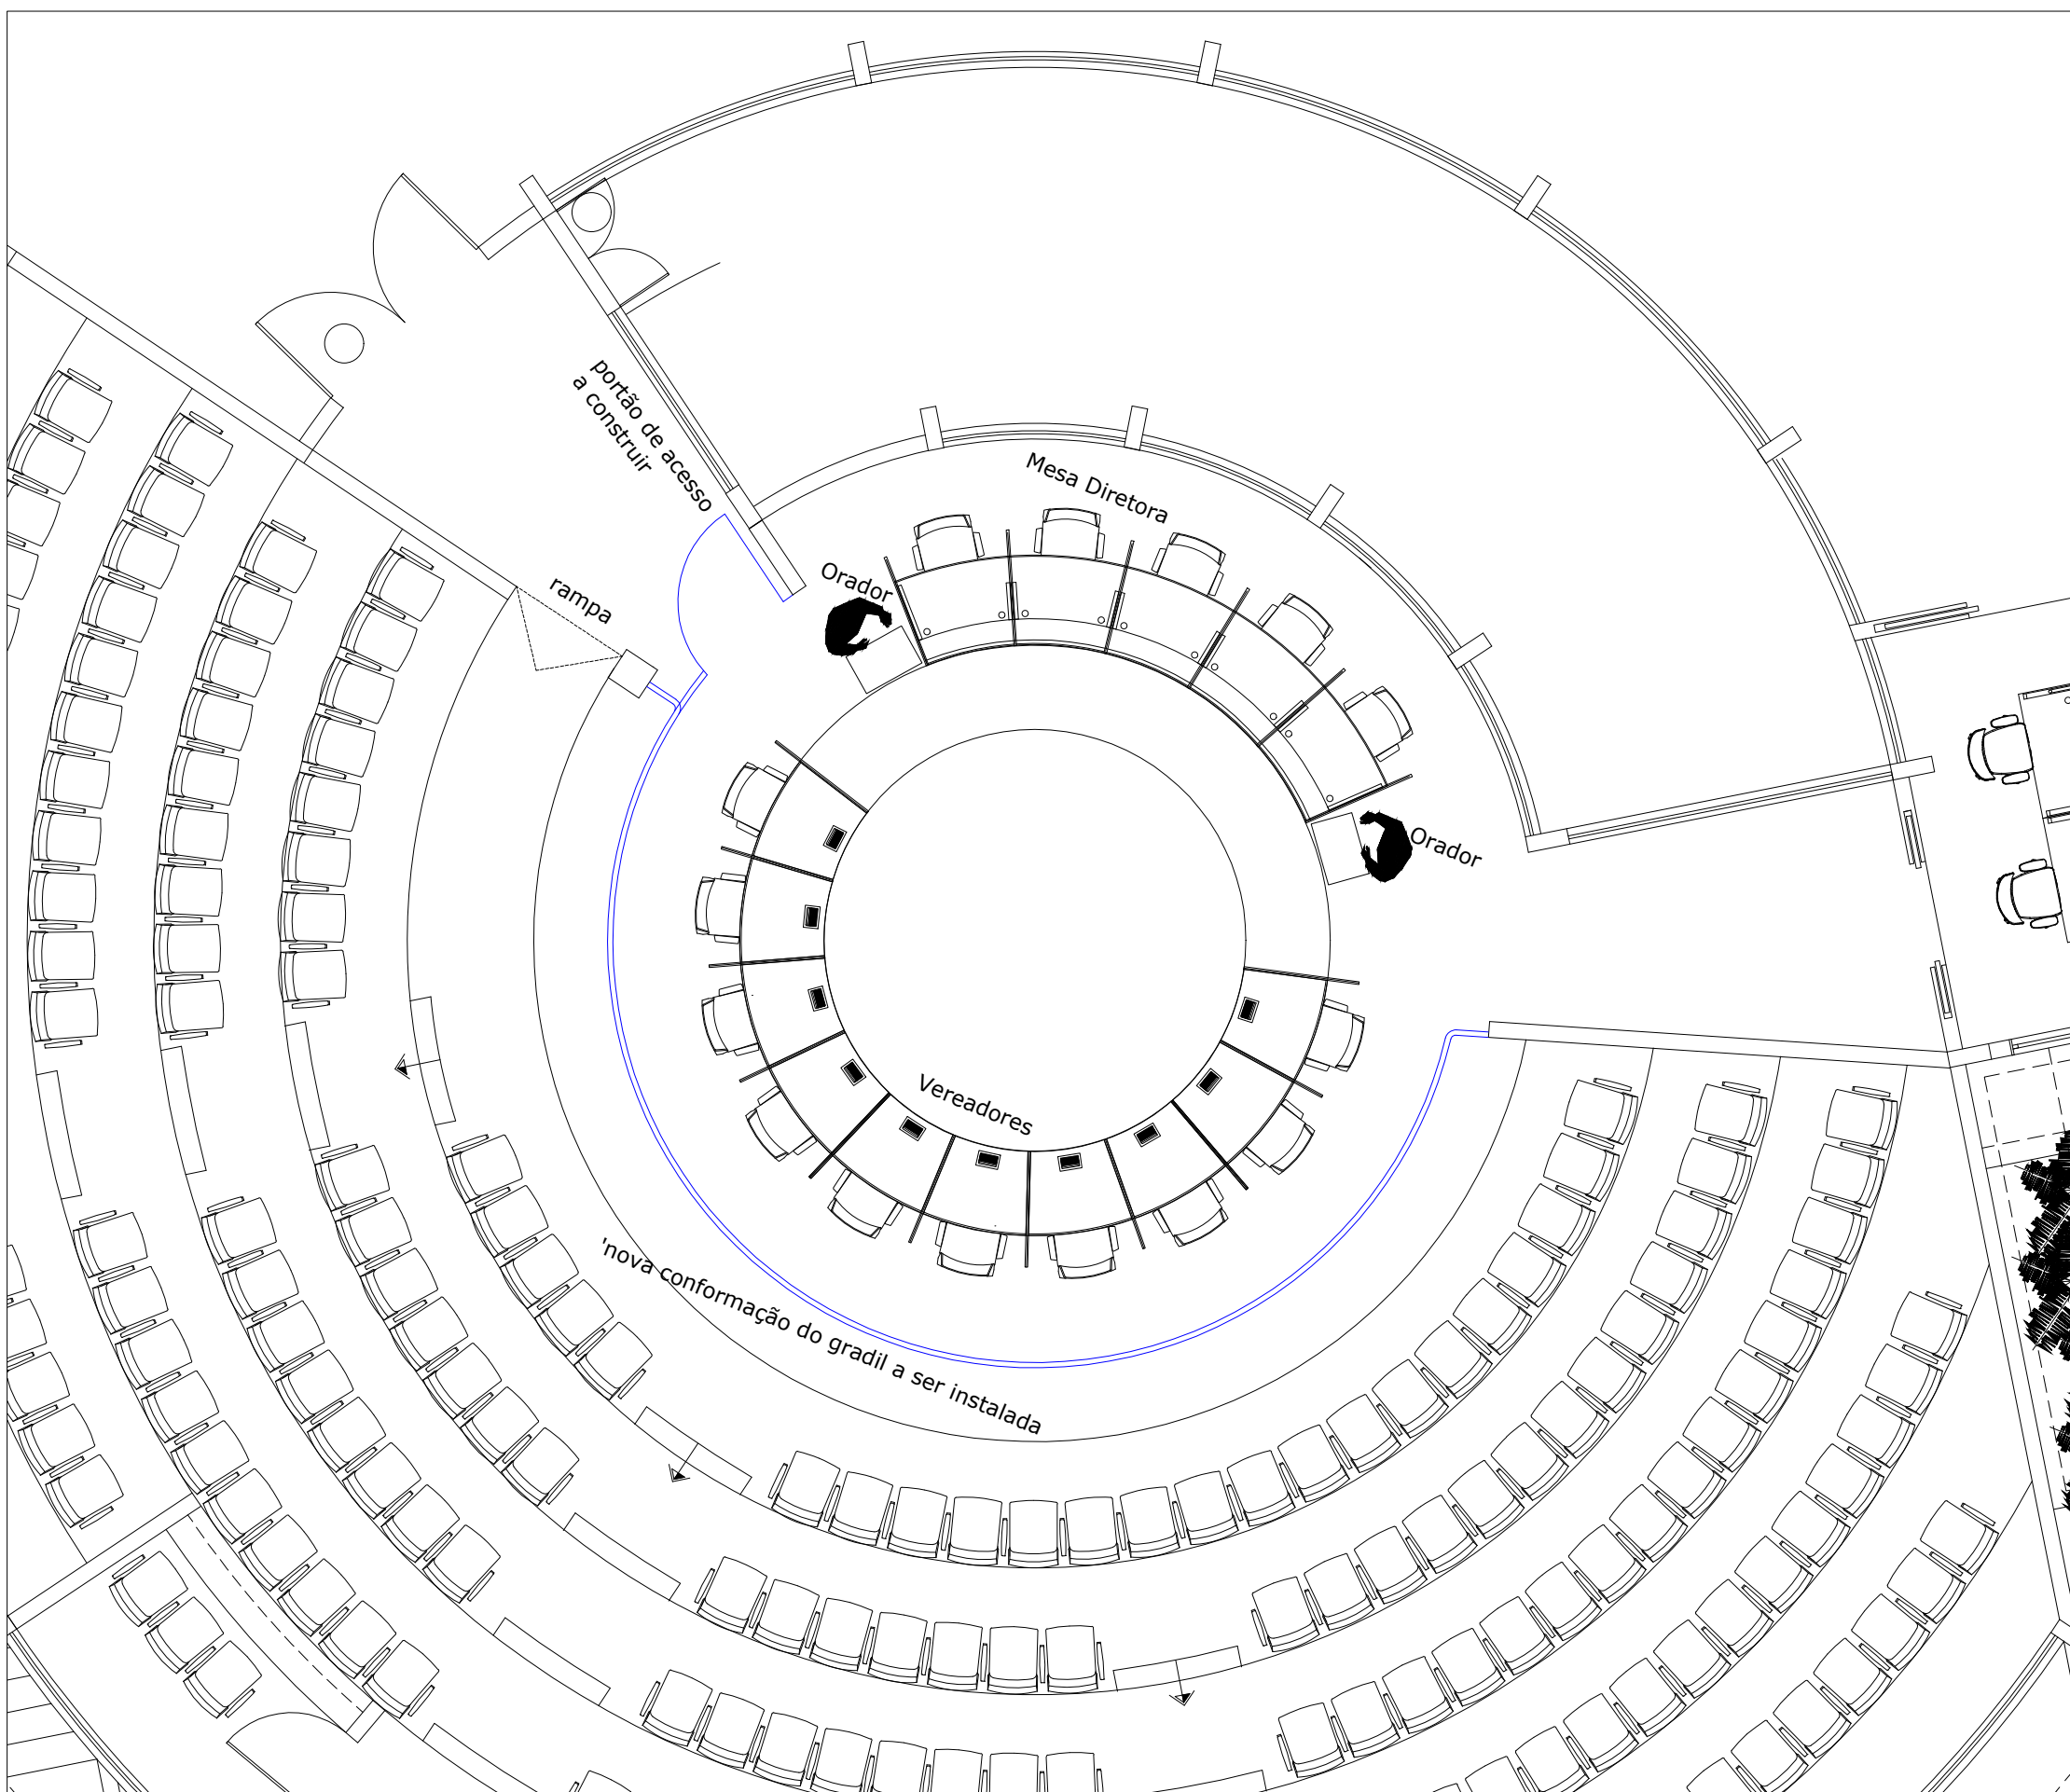

PLENÁRIO DA CÂMARA

SITUAÇÃO FINAL PRETENDIDA



ESC. 1:10

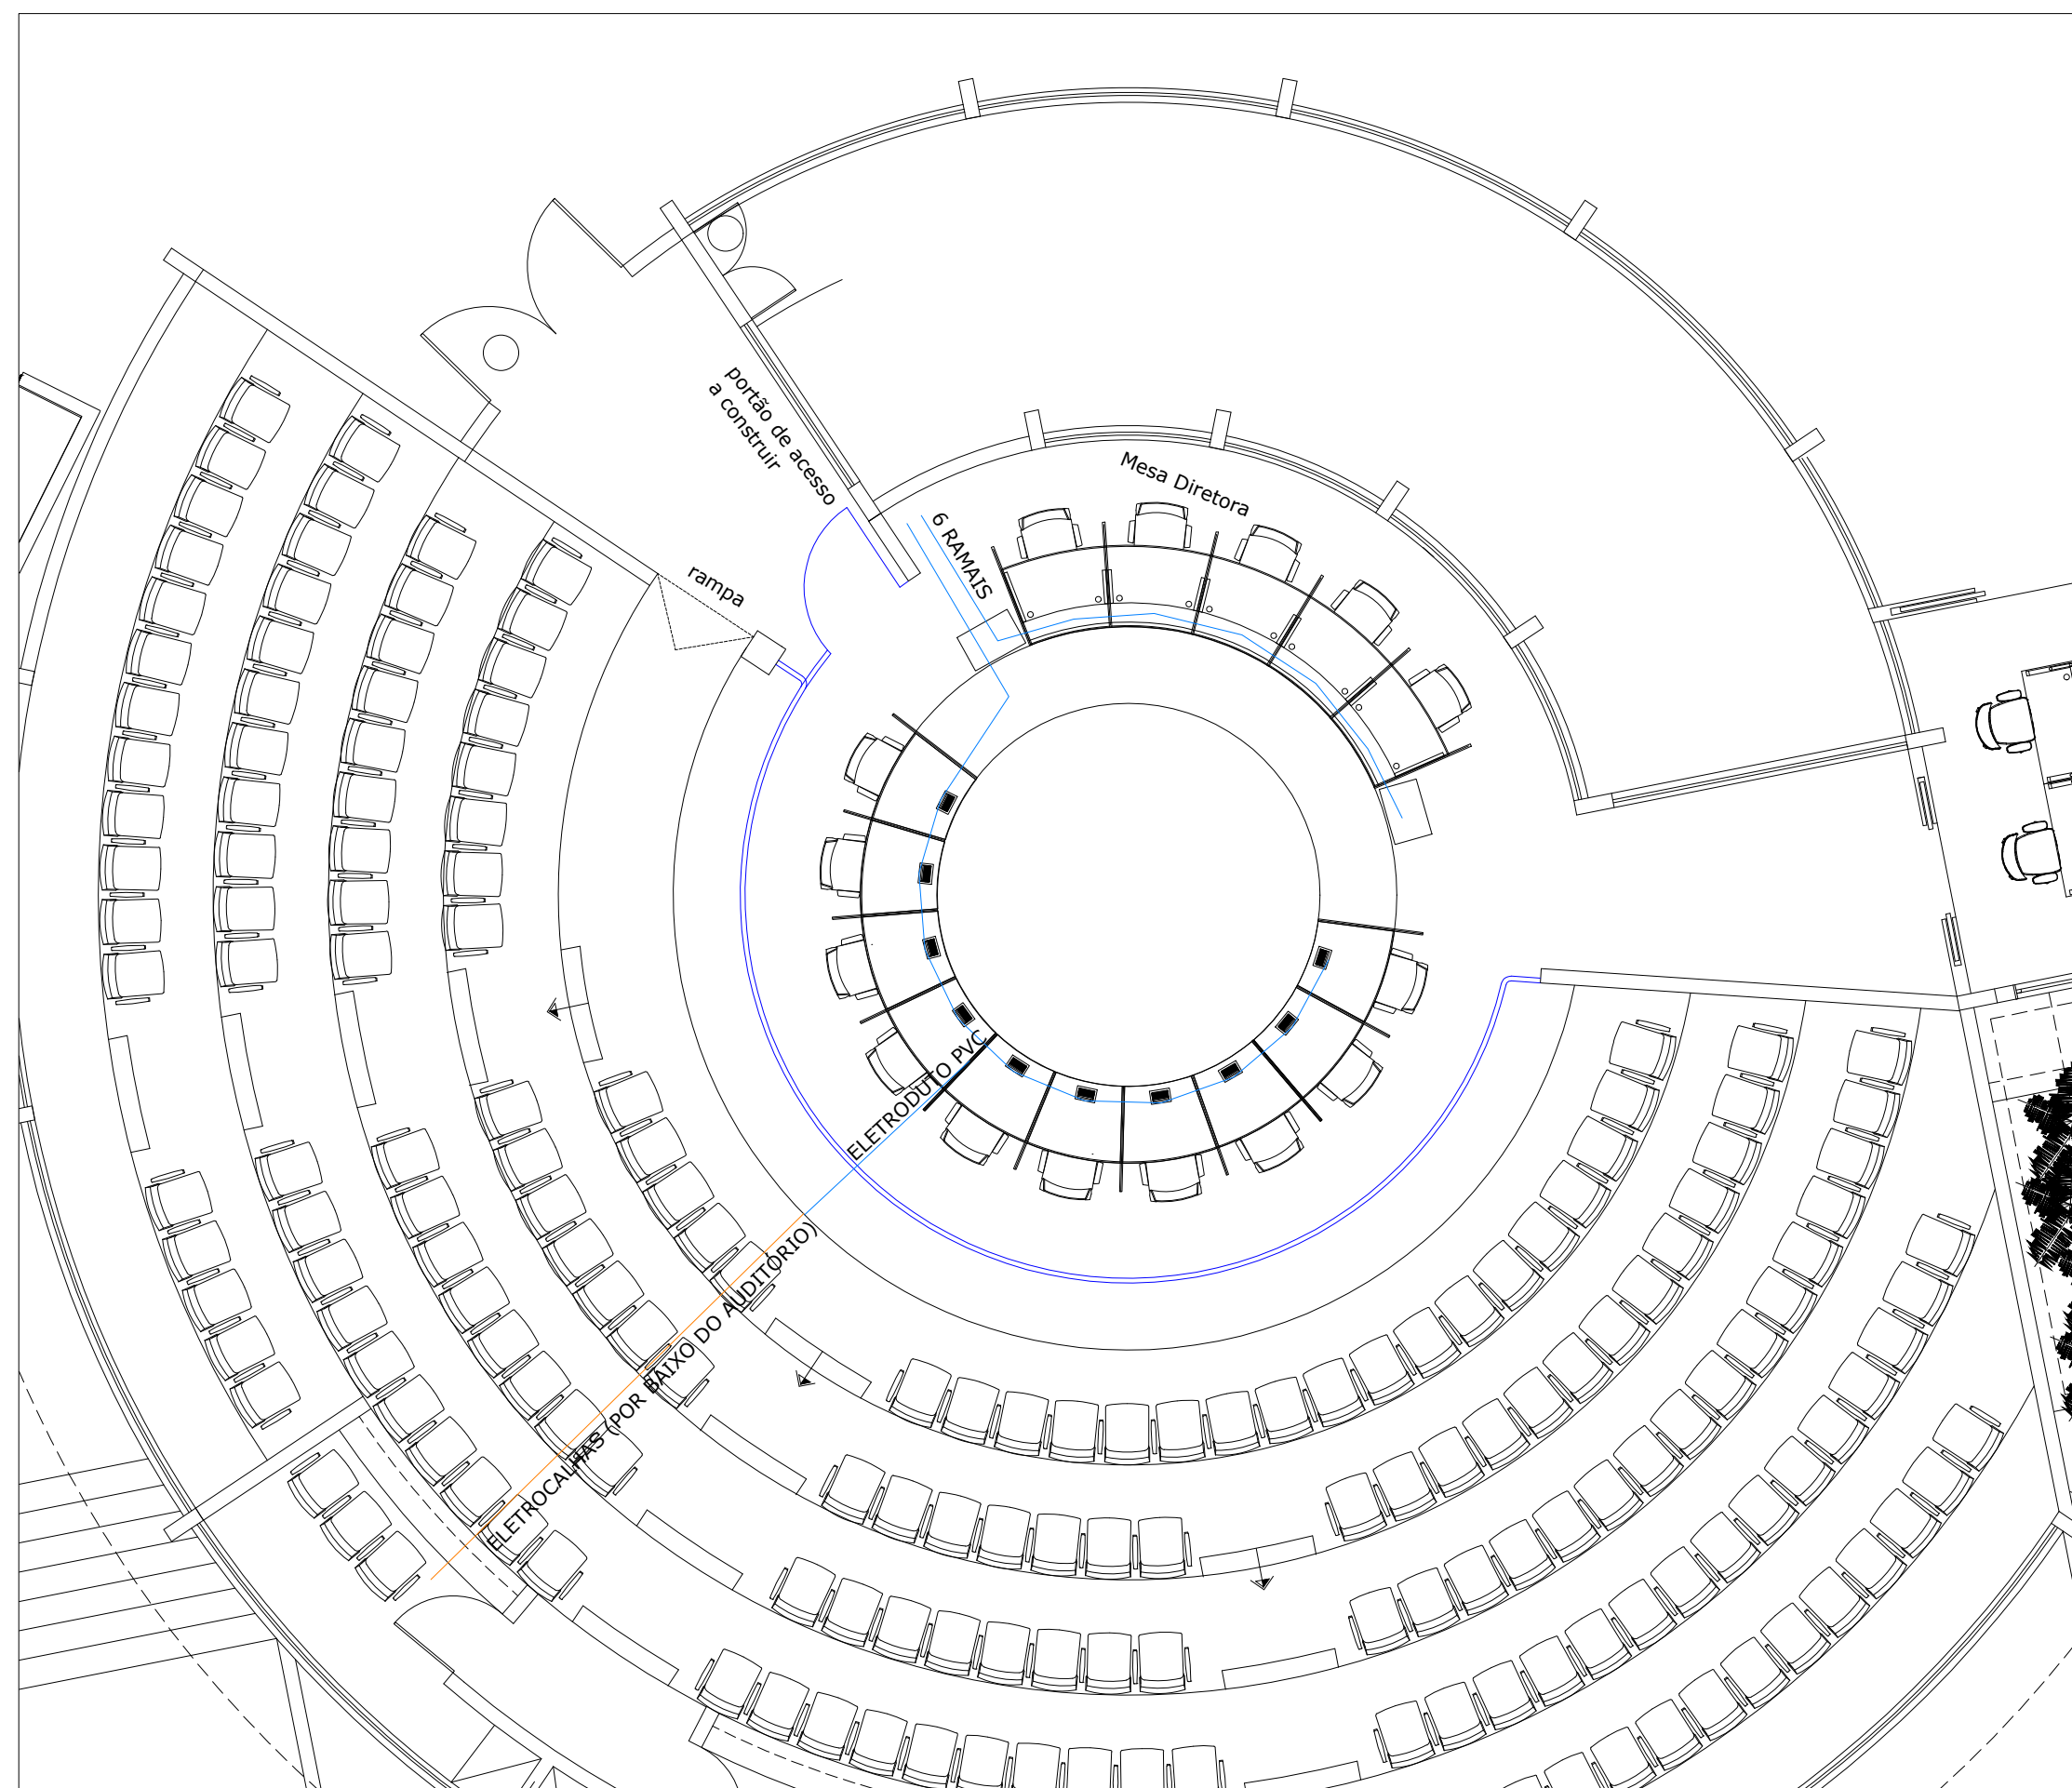

PLENÁRIO DA CÂMARA

SITUAÇÃO FINAL PRETENDIDA - ELETRODUTO


ESC. 1:10

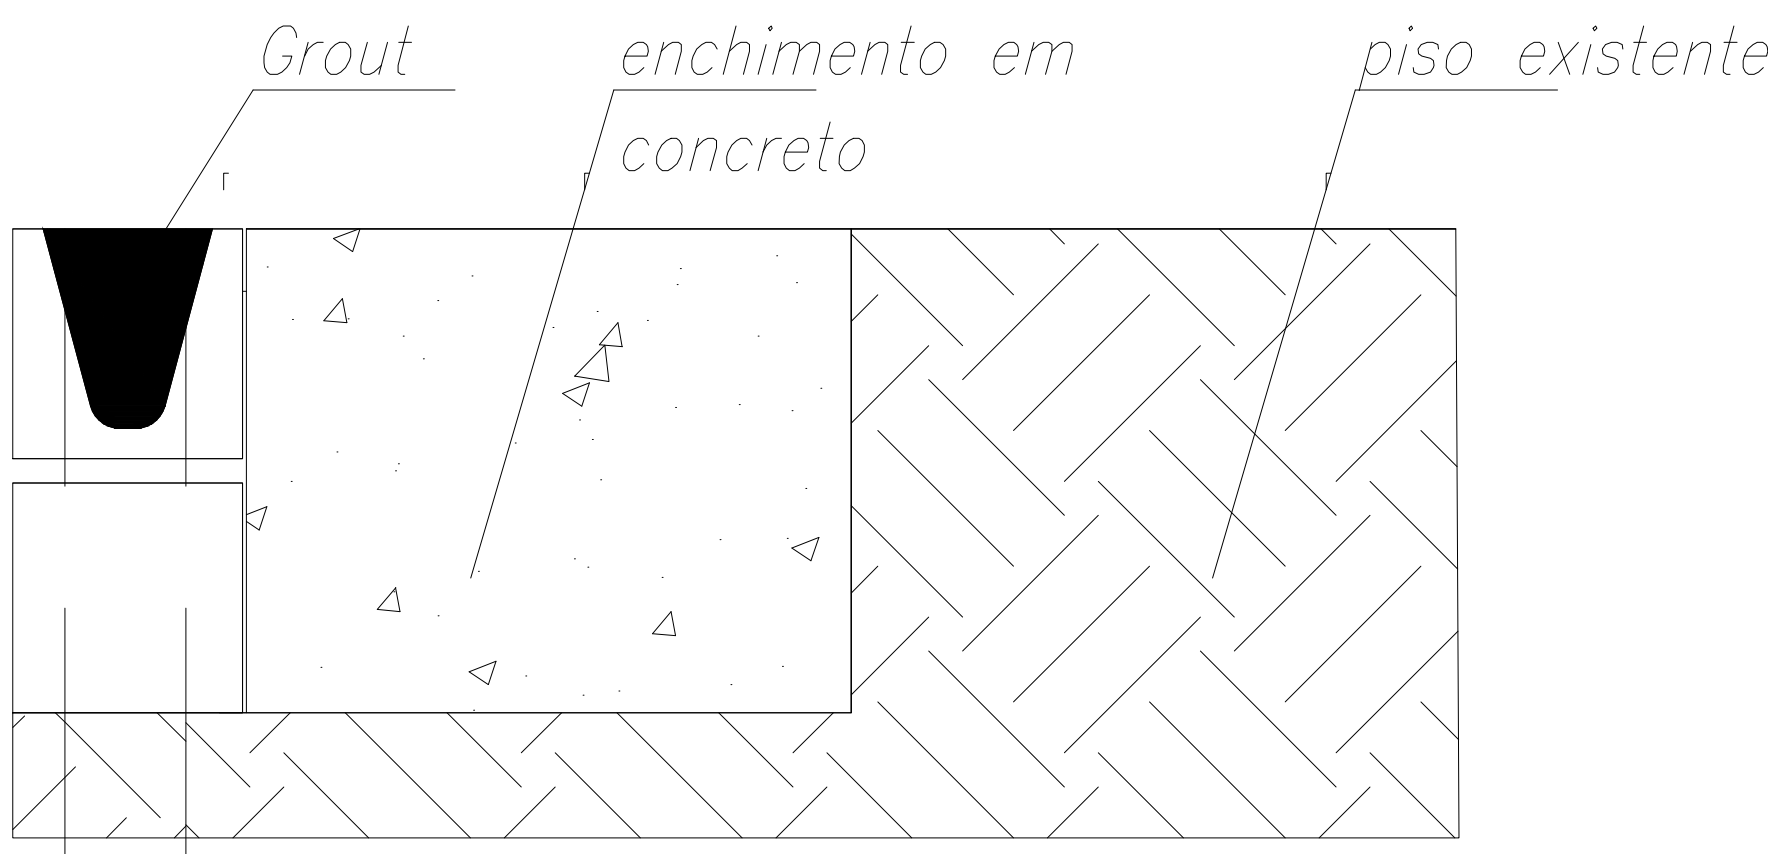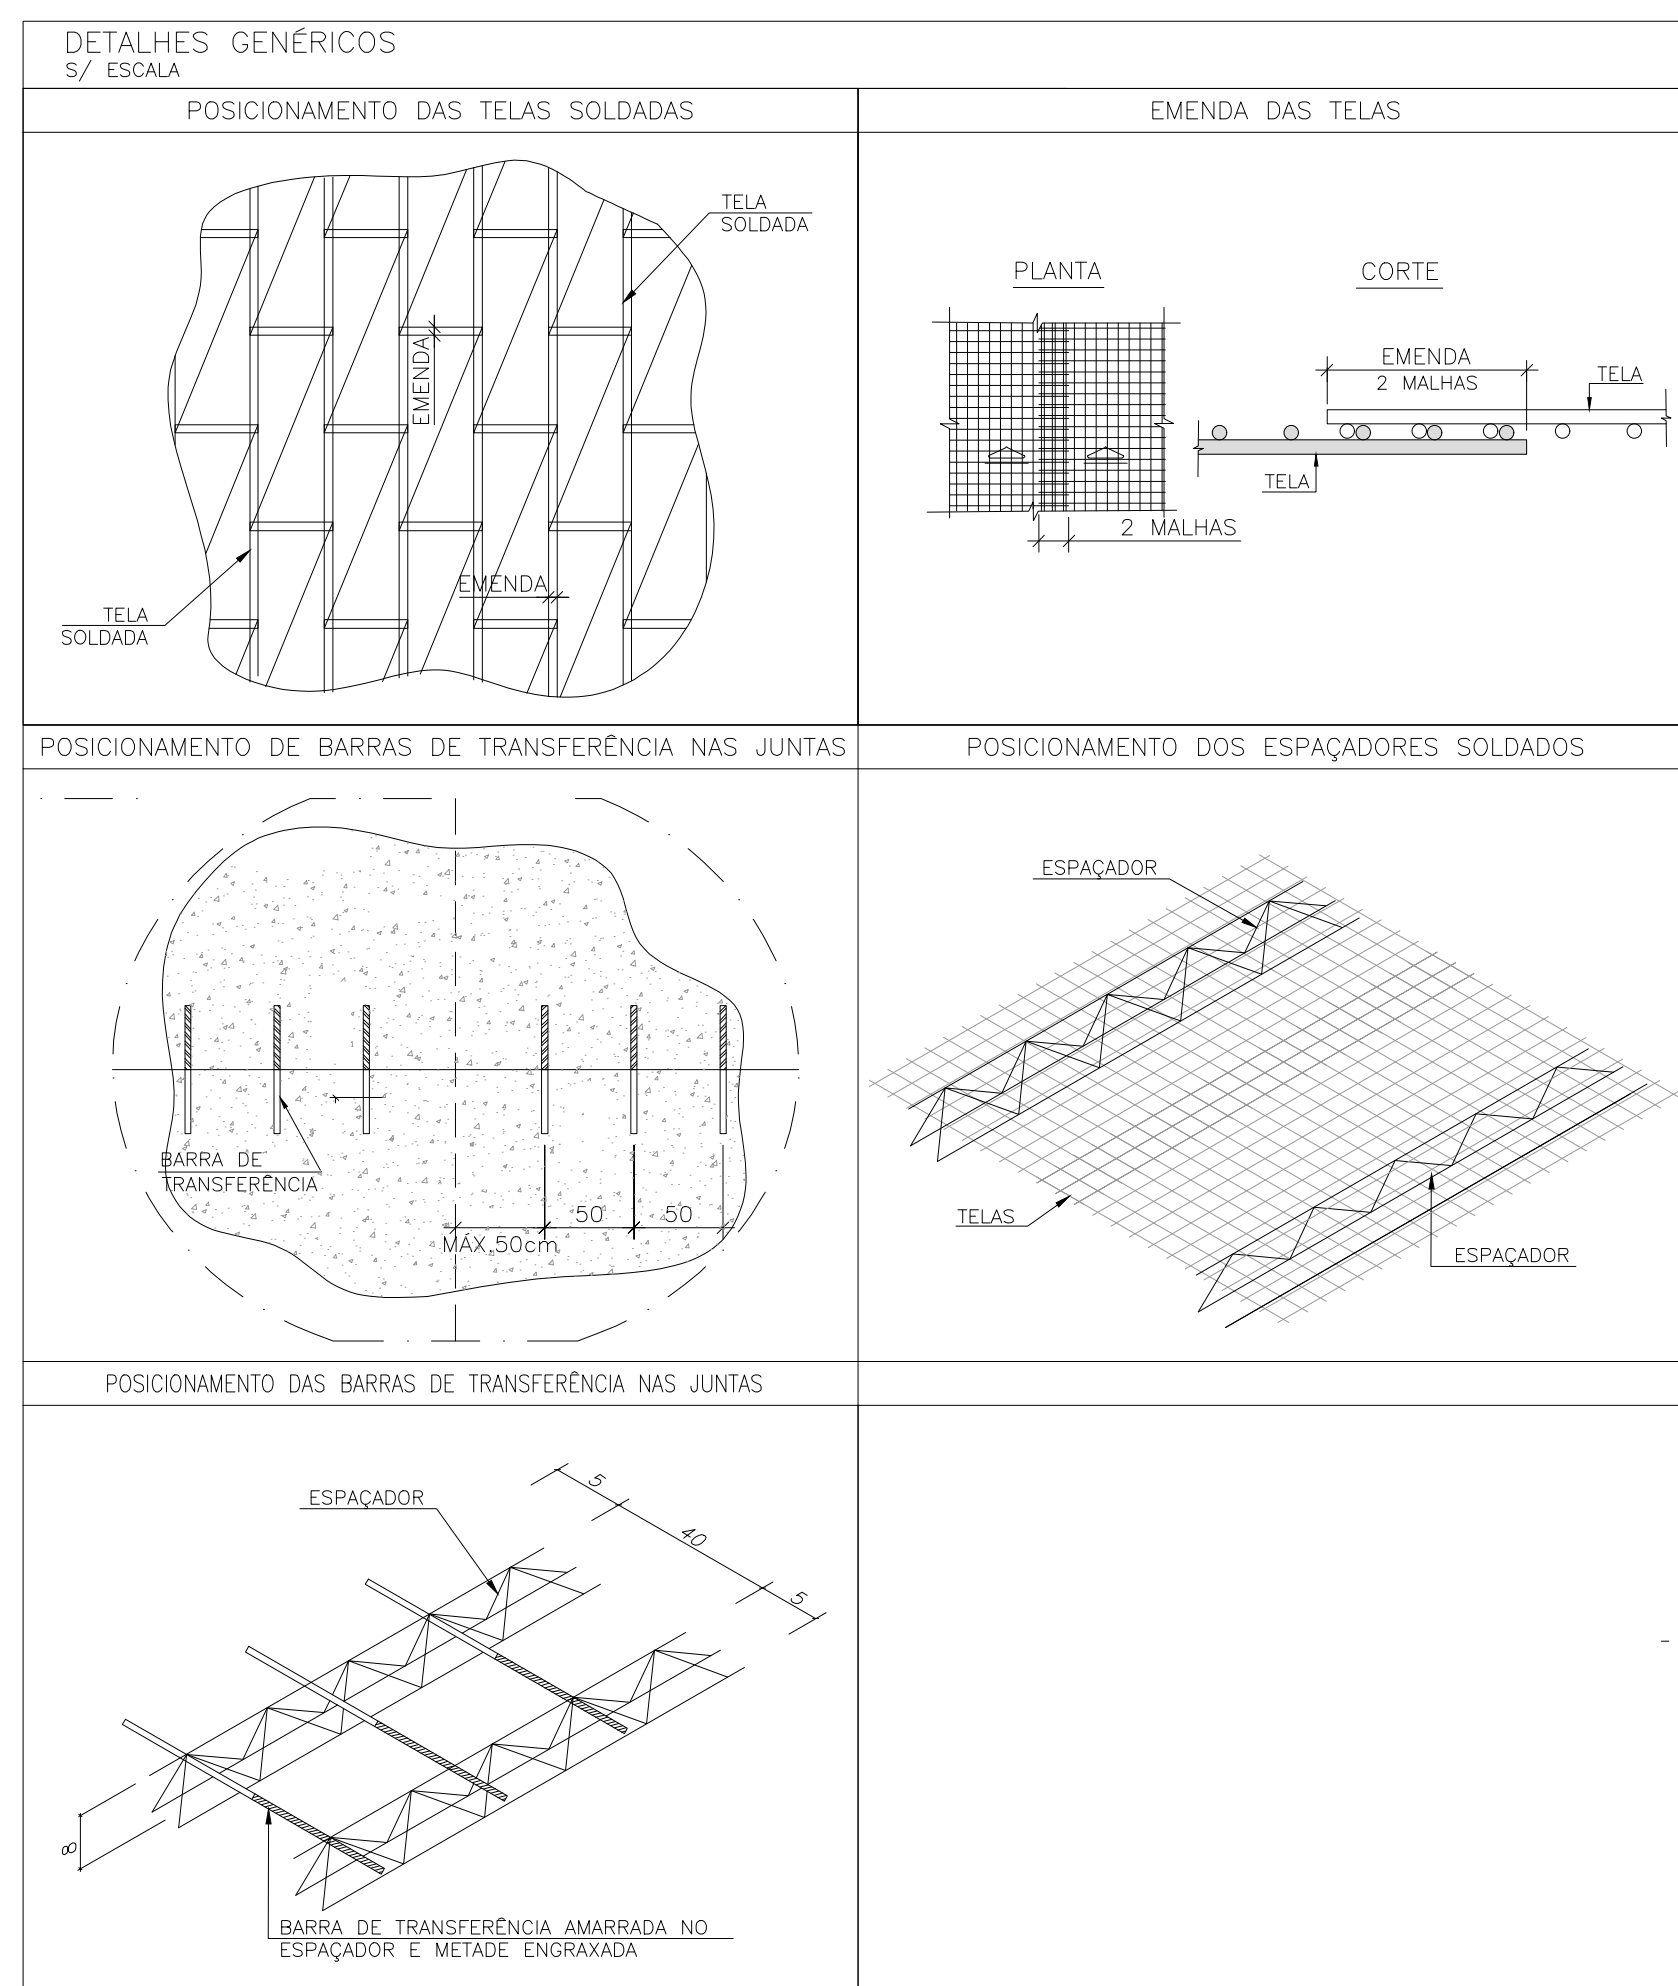

EXECUÇÃO - ALVENARIA PARA EXTENSÃO DE PATAMAR

SITUAÇÃO PRETENDIDA

SEM ESCALA

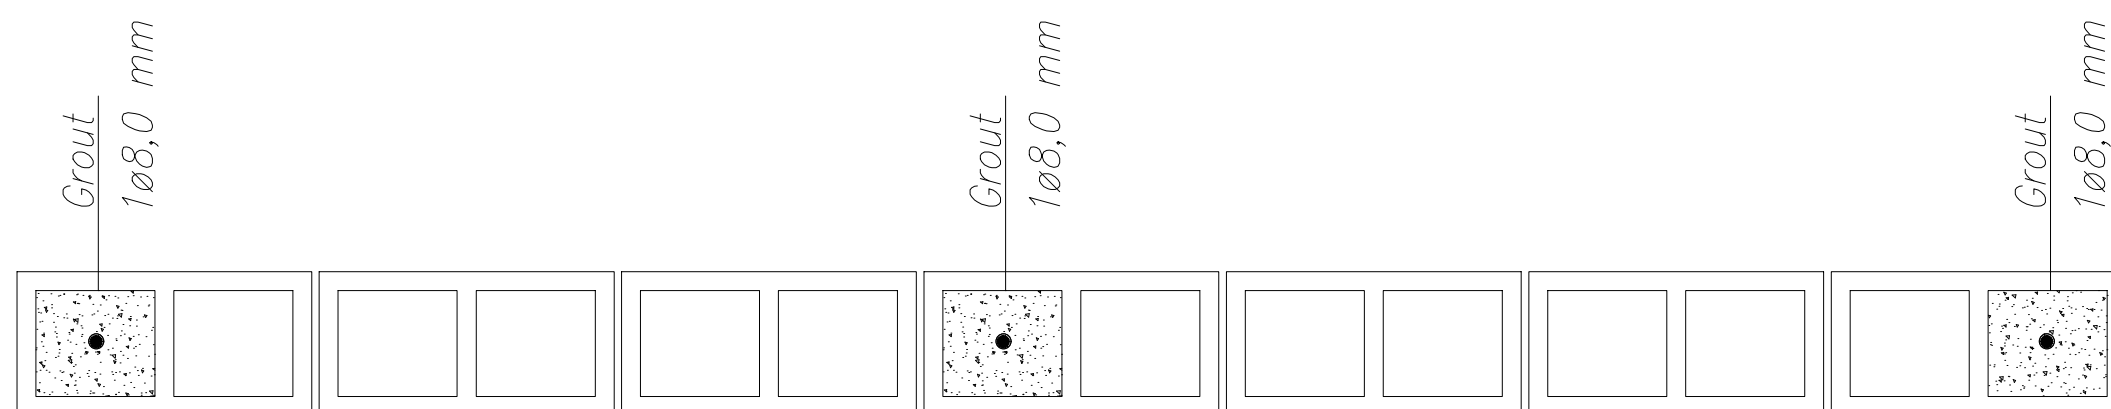

EXECUÇÃO - ALVENARIA PARA EXTENSÃO DE PATAMAR

SITUAÇÃO PRETENDIDA


SEM ESCALA

“ESTE DESENHO, INCLUSIVE TODAS AS INFORMAÇÕES NELE CONTIDAS, CONSTITUI PROPRIEDADE DA CAMARA MUNICIPAL DA ESTANCIA TURISTICA DE SAO ROQUE, NAO PODENDO NOS TERMOS E SOB AS PENAS DA LEGISLAÇÃO EM VIGOR, SER REPRODUZIDO SOB NENHUMA FORMA E NEM FORNECIDO A TERCEIROS A QUALQUER TITULO OU PRETEXTO, SEM PREVIA E EXPRESSA AUTORIZAÇÃO.”

NOTAS

1. DIMENSÕES E COTAS EM METROS, NÍVEIS EM METROS.
2. FERRERIR A MEDIDAS INDICADAS NO PROJETO, NO LOCAL.
3. UTILIZAR CONCRETO COM ARGILA EXPANDIDA COM fck 30 MPa, SLUMP ENTRE 8 e 9.
4. É EXPRESSAMENTE PROIBIDA A ADIÇÃO DE ÁGUA NO CONCRETO USINADO, APÓS A DOSAGEM EFETUADA NA USINA DE CONCRETO.
5. CONSUMO MÍNIMO DE CIMENTO NO PREPARO DO CONCRETO: 300 kg / m³
6. NÃO UTILIZAR ADITIVO REDUTOR DE ÁGUA NO CONCRETO.
7. CASO O CONCRETO SEJA EXECUTADO NO LOCAL, EFETUAR A PRÉ-SATURAÇÃO DA ARGILA EXPANDIDA, COM ATENÇÃO ESPECIAL À RELAÇÃO ÁGUA-CIMENTO.
8. O LANÇAMENTO DO CONCRETO DEVE SER DE FORMA A EVITAR A SEGREGAÇÃO DO AGREGADO GRAUADO NO CONCRETO.
9. ARMADURA: TELA DE AÇO CA-50
10. NÃO EMPREGAR MANGUEIRAS E NEM RETIRAR AS BARRAS DE TRANSFERÊNCIA
11. ACABAMENTO SUPERFICIAL CAMUÇADO DO CONCRETO
12. ESTE PROJETO DEVE SER IMPRESSO COLORIDO.

PLANTA DE LOCALIZAÇÃO

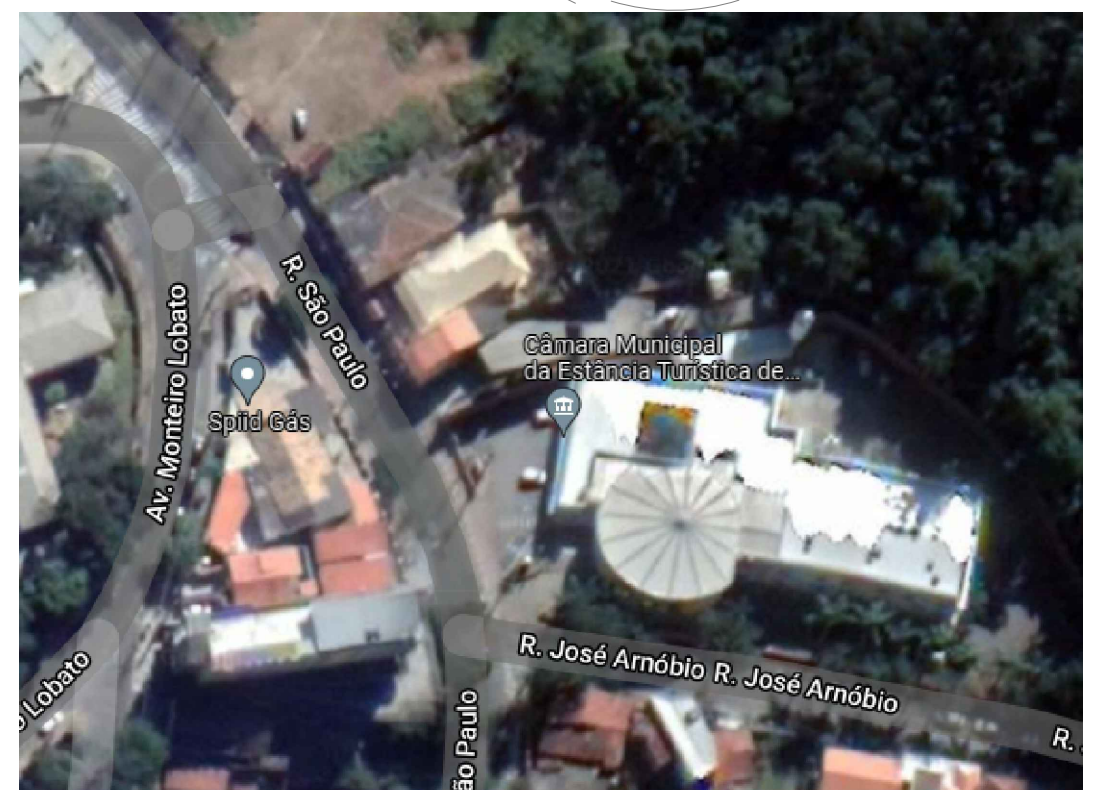PARA
APROVAÇÃO

RESP./TÍTULO/N° CREA
Eng. Civil Fabio Alexandre Cerqueira / CREA 5060914765

TÍTULO
REFORMA DO PLENÁRIO DA CÂMARA MUNICIPAL DA ESTÂNCIA TURÍSTICA DE SÃO ROQUE / SP PROJETO ARQUITETÔNICO

ESCALA
IND.