



ANEXO X

REPUBLICAÇÃO DE EDITAL DO PREGÃO PRESENCIAL Nº 04, DE 24/09/2021

PROCESSO LICITATÓRIO Nº 011 DE 21/09/2021


PROJETOS

OBJETO: contratação de empresa para a prestação de serviços visando a reforma parcial do Plenário, Dr. Júlio Arantes de Freitas, da Câmara Municipal da Estância Turística de São Roque, com fornecimento de mão de obra técnica, materiais, ferramentas, equipamentos, com remoção e destinação adequada dos resíduos gerados, nos termos do Termo de Referência – Anexo I.


Arquivo de Desenhos DWG

(solicitar pelo e-mail fernandes@camarasaoroque.sp.gov.br)


Telefones(0XX11)4784-8444 e (0XX11)99707-7160.

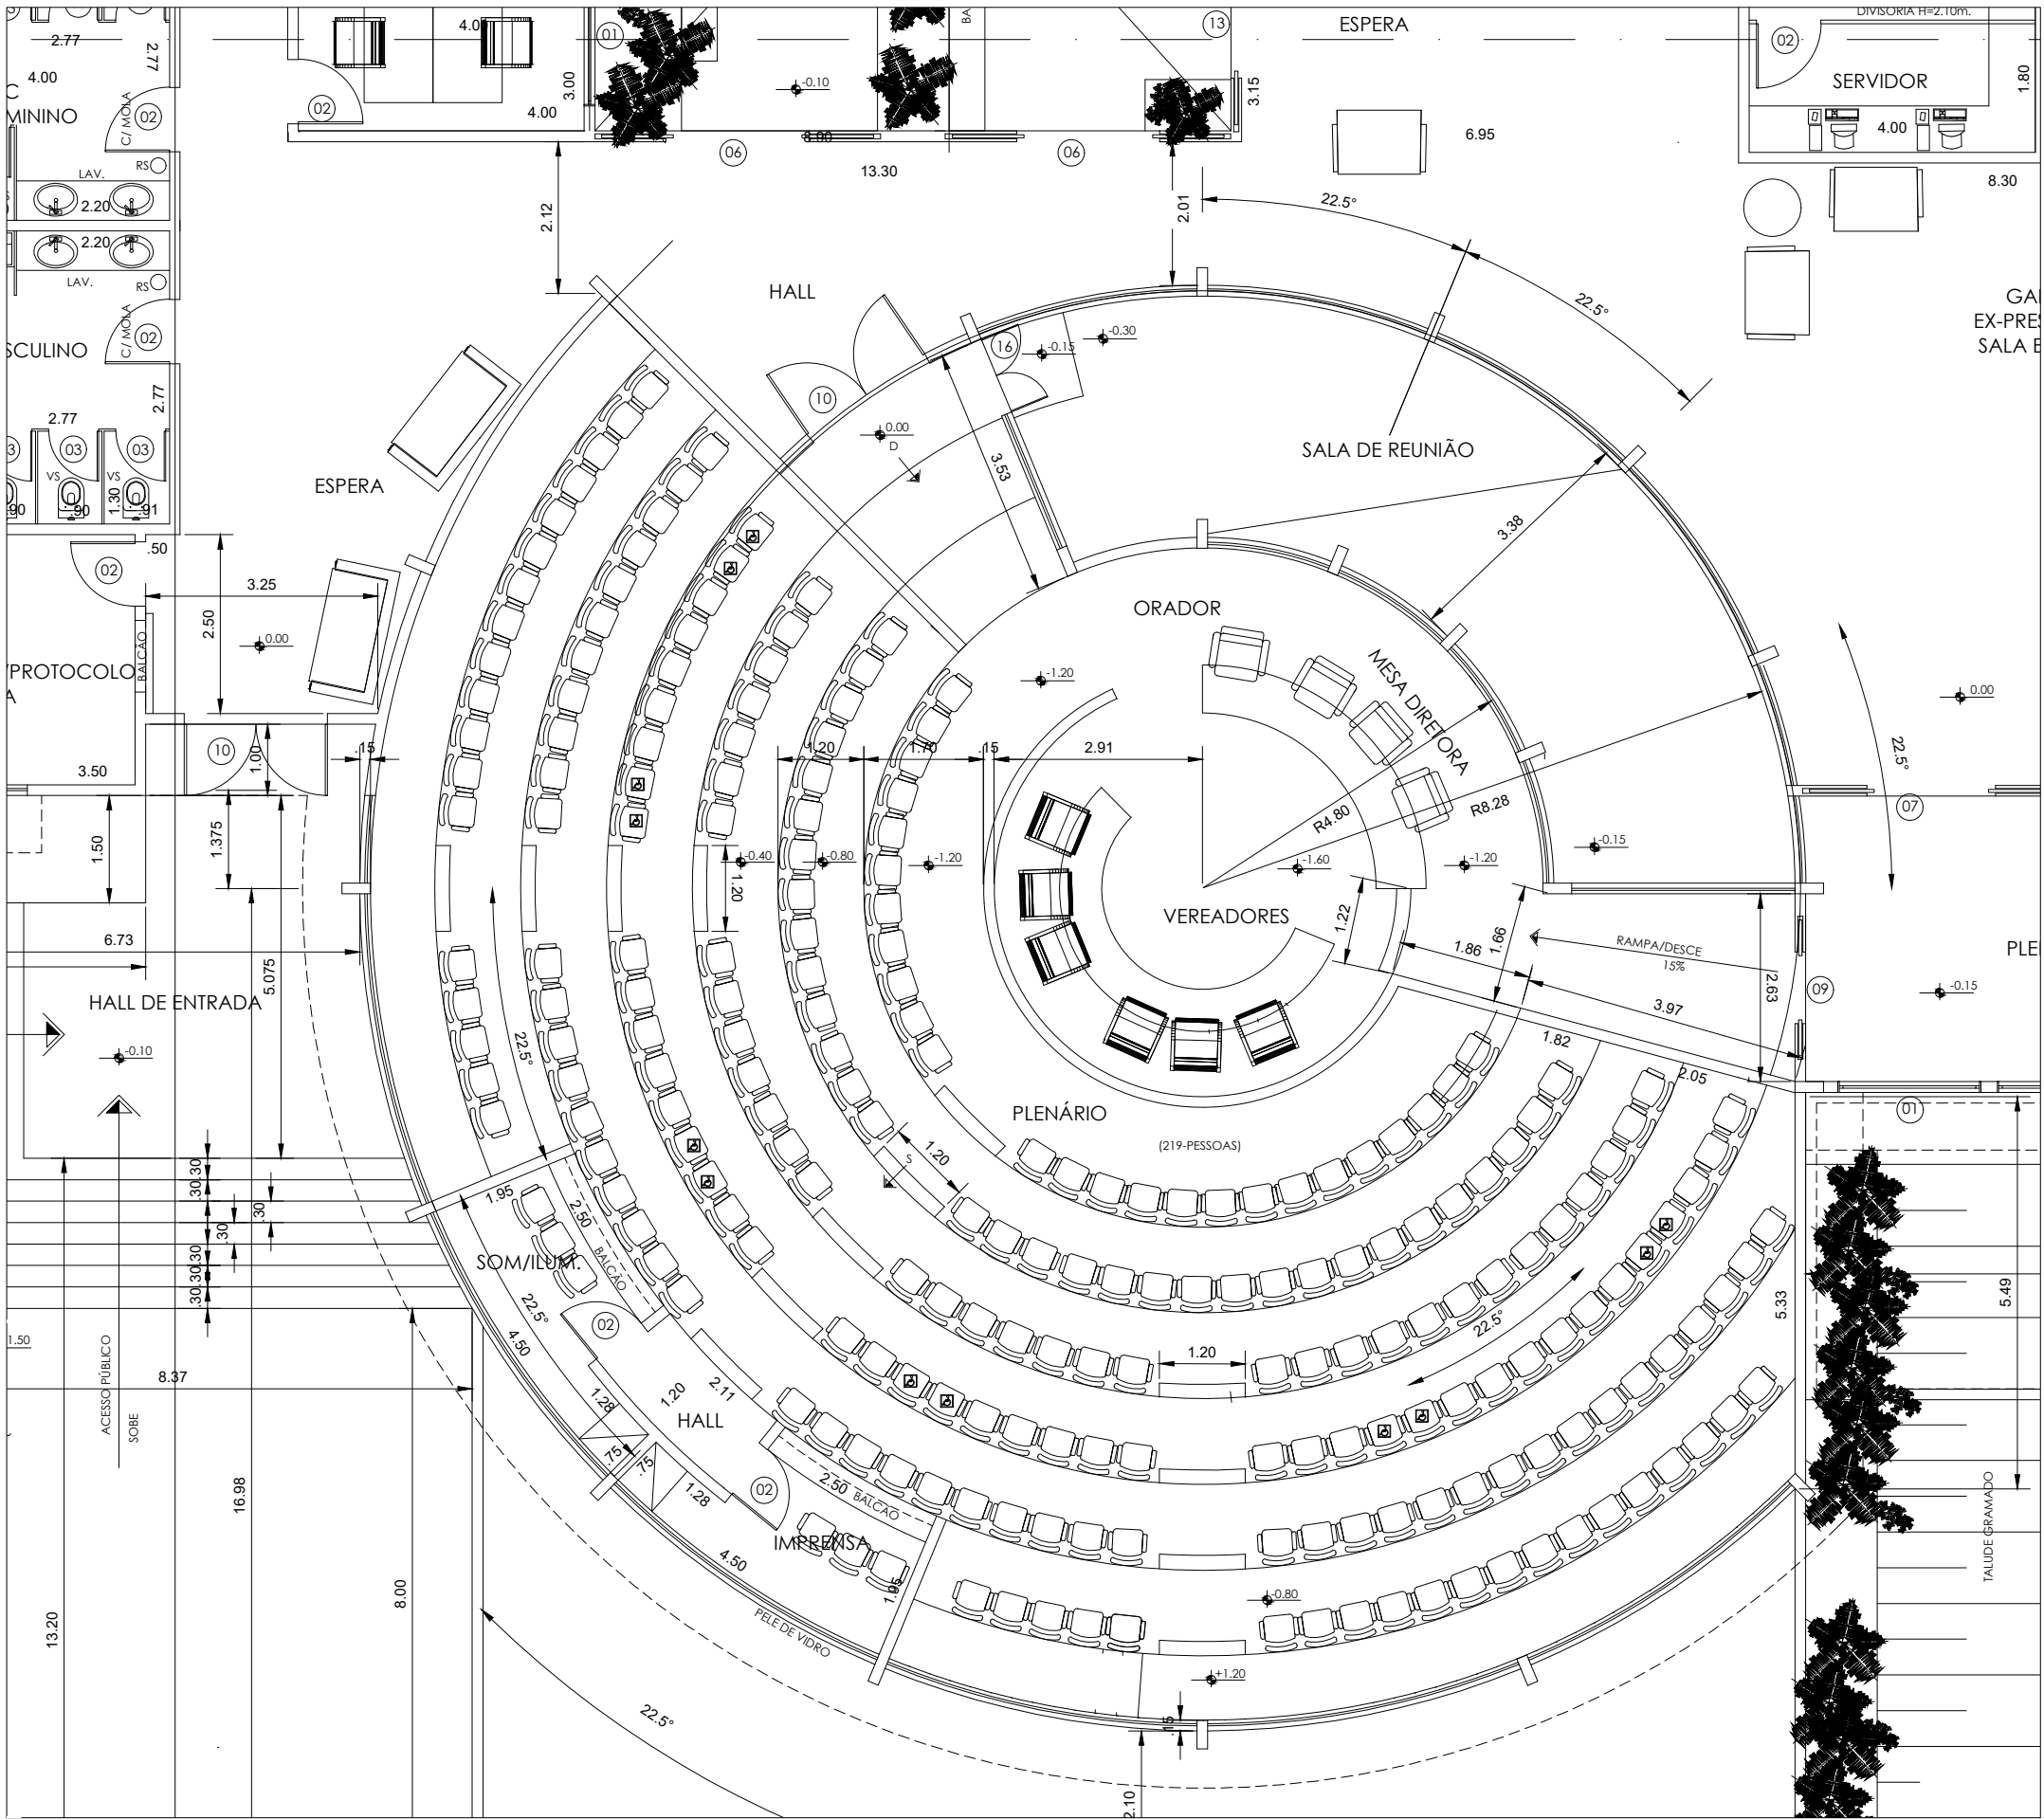


PLENÁRIO DA CÂMARA
SITUAÇÃO ATUAL
ESC. 1:10

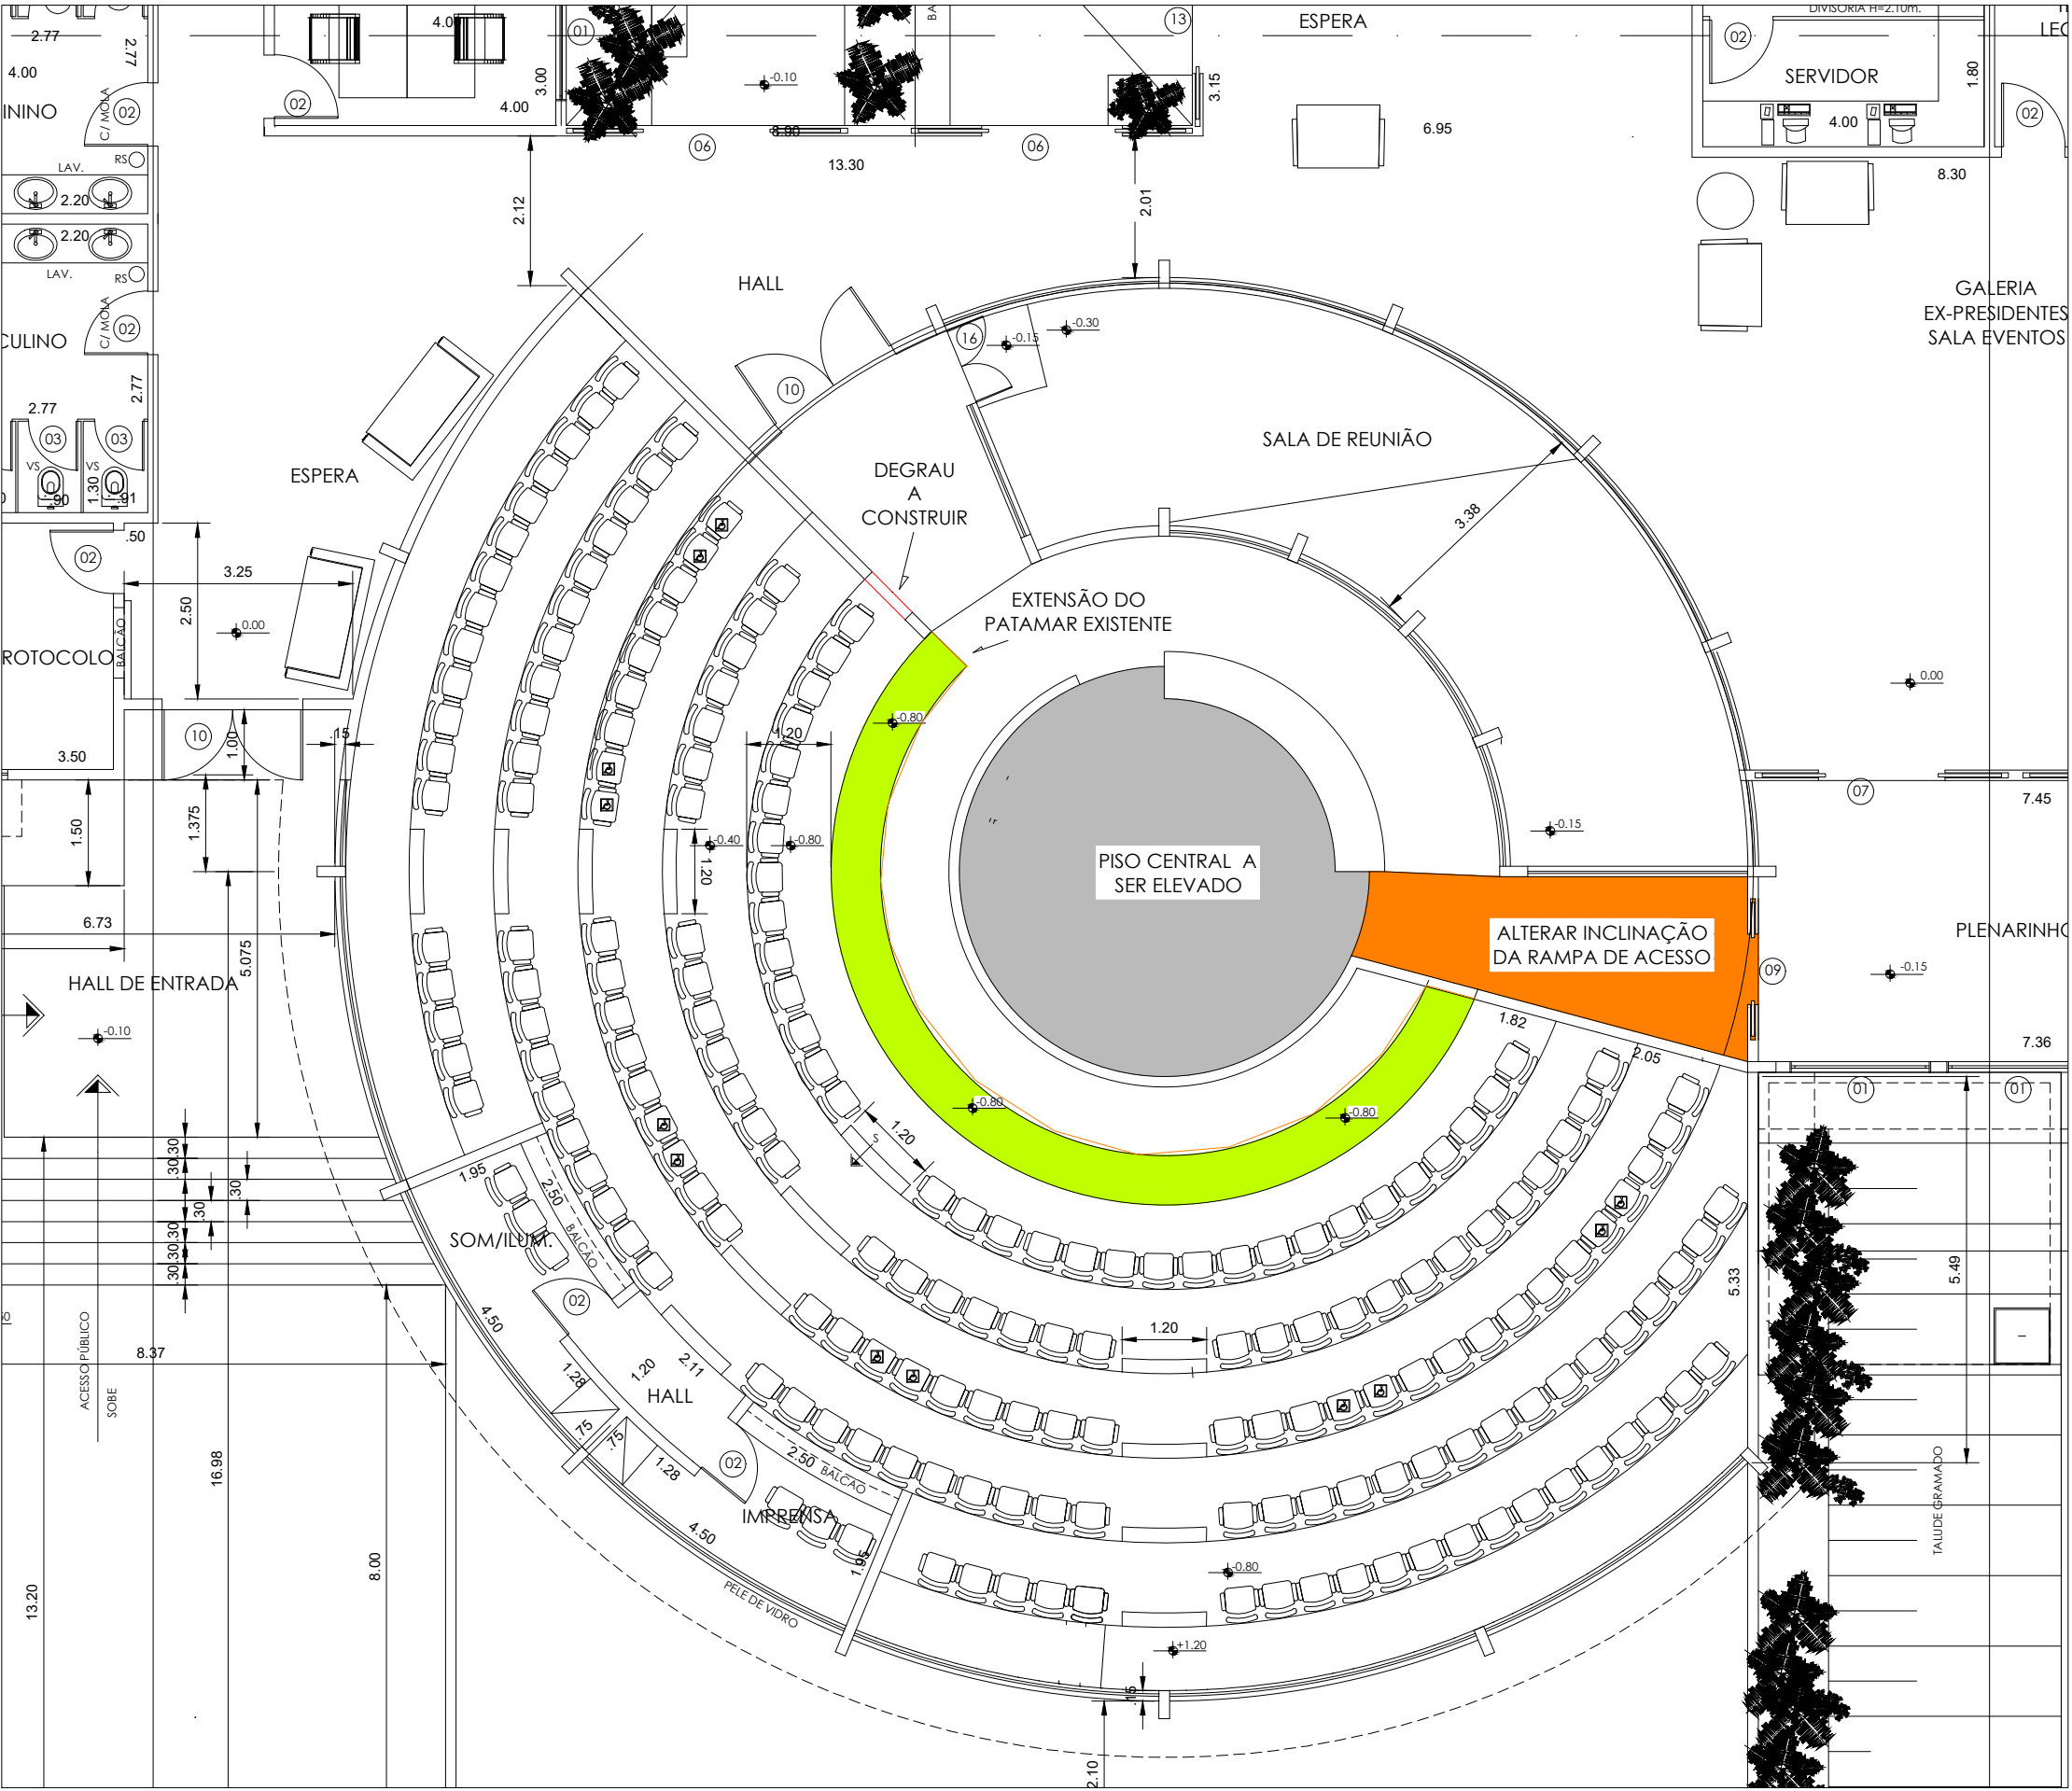

PLENÁRIO DA CÂMARA
INTERVENÇÕES NO PISO
ESC. 1:10

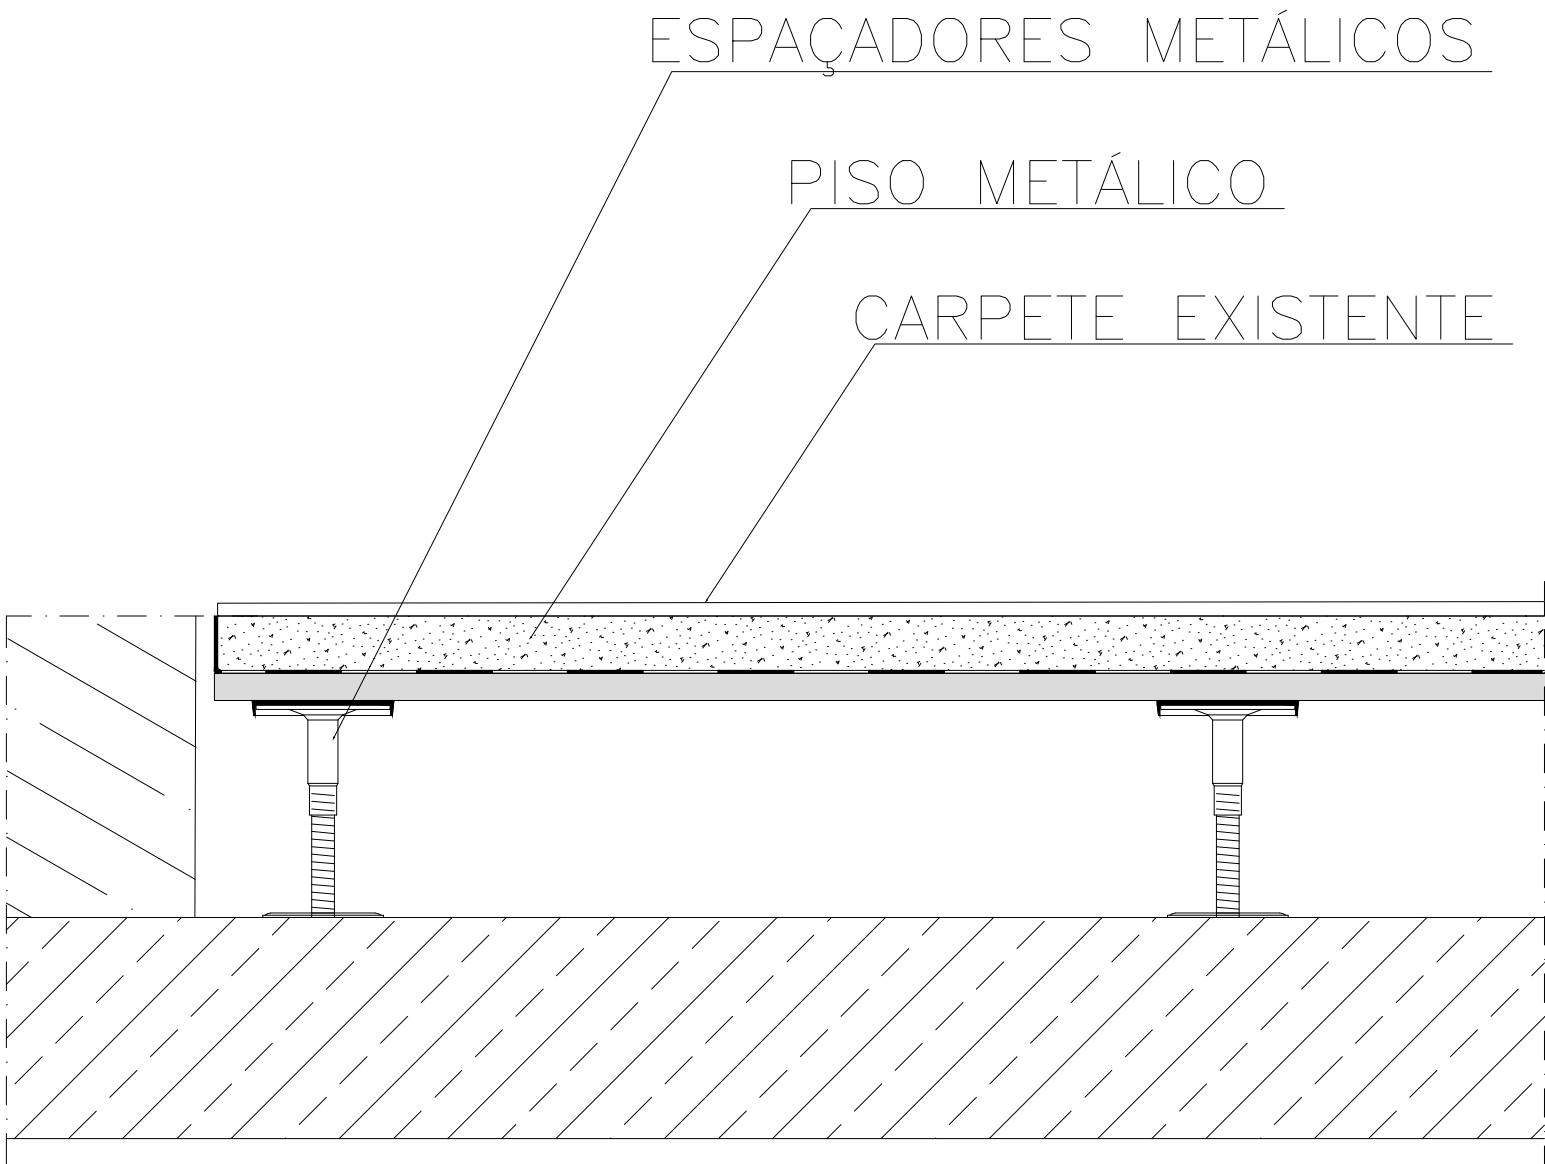


REMOÇÃO - PISO ELEVADO
SITUAÇÃO ATUAL
SEM ESCALA

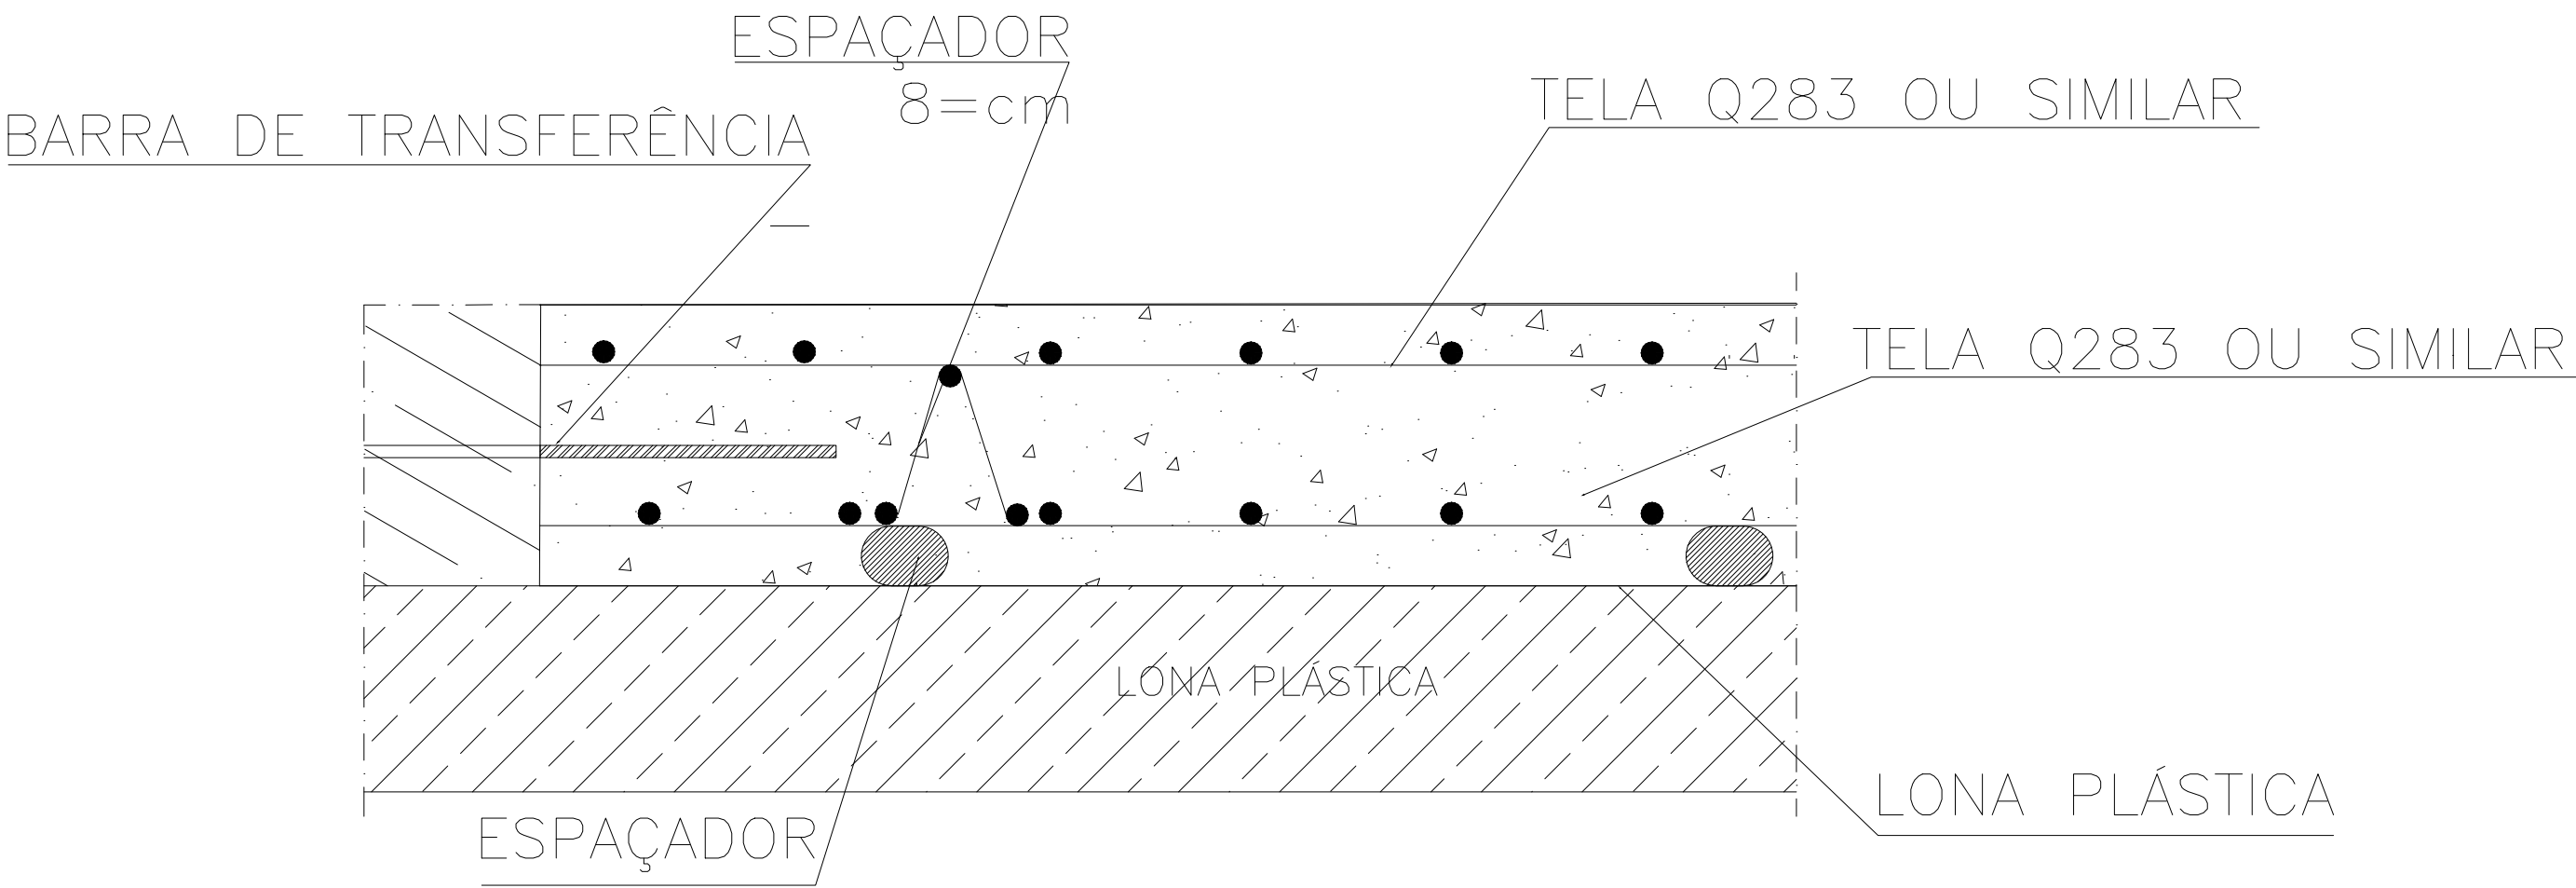

EXECUÇÃO DE PISO - ENCHIMENTO DE LAJE
SITUAÇÃO PRETENDIDA
SEM ESCALA

- NOTAS
- DIMENSÕES E COTAS EM METROS, NÍVEIS EM METROS.
 - CONFERIR AS MEDIDAS INDICADAS NO PROJETO, NO LOCAL.
 - UTILIZAR CONCRETO COM ARGILA EXPANDIDA COM fck 30 MPa, SLUMP ENTRE 8 e 9.
 - É EXPRESSAMENTE PROIBIDA A ADIÇÃO DE ÁGUA NO CONCRETO USINADO, APÓS A DOSAGEM EFETUADA NA USINA DE CONCRETO.
 - CONSUMO MÍNIMO DE CIMENTO NO PREPARO DO CONCRETO: 300 kg / m³
 - NÃO UTILIZAR ADITIVO REDUTOR DE ÁGUA NO CONCRETO.
 - CASO O CONCRETO SEJA EXECUTADO NO LOCAL, EFETUAR A PRÉ-SATURAÇÃO DA ARGILA EXPANDIDA, COM ATENÇÃO ESPECIAL À RELAÇÃO ÁGUA-CIMENTO.
 - O LANÇAMENTO DO CONCRETO DEVE SER DE FORMA A EVITAR A SEGREGAÇÃO DO AGREGADO GRAUADO NO CONCRETO.
 - ARMADURA: TELA DE AÇO CA-50
 - NÃO EMPREGAR MANGUEIRAS E NEM RETIRAR AS BARRAS DE TRANSFERÊNCIA
 - ACABAMENTO SUPERFICIAL CAMURÇADO DO CONCRETO
 - ESTE PROJETO DEVE SER IMPRESSO COLORIDO.

PLANTA DE LOCALIZAÇÃO

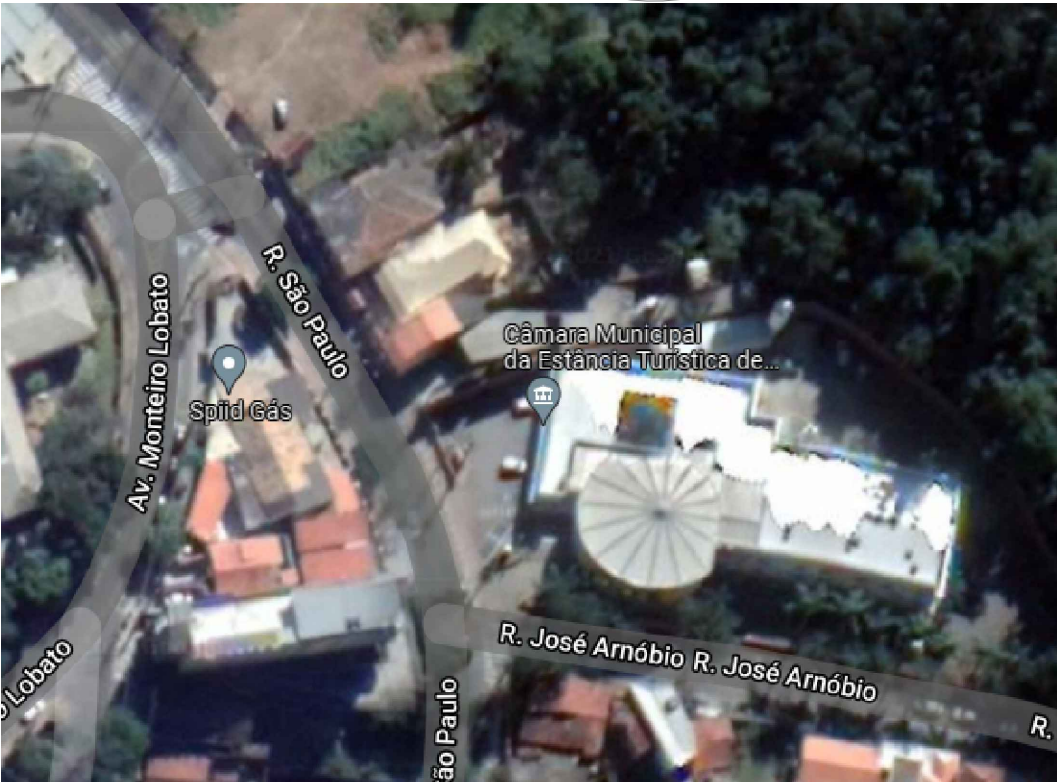

PARA
APROVAÇÃO

RESP./TÍTULO/Nº CREA
Eng. Civil Fabio Alexandre Cerqueira / CREA 5060914765

TÍTULO
REFORMA DO PLENÁRIO DA CÂMARA MUNICIPAL DA ESTÂNCIA
TURÍSTICA DE SÃO ROQUE / SP
PROJETO ARQUITETÔNICO

ESCALA
IND.

Folha
1/2

ESTE DESENHO, INCLUSIVE TODAS AS INFORMAÇÕES NELE CONTIDAS, CONSTITUI PROPRIEDADE DA CÂMARA MUNICIPAL DA ESTÂNCIA TURÍSTICA DE SÃO ROQUE, NÃO PODENDO NOS TERMOS E SOB AS PENAS DA LEGISLAÇÃO EM VIGOR, SER REPRODUZIDO SOB NENHUMA FORMA E NEM FORNECIDO A TERCEIROS A QUALQUER TÍTULO OU PRETEXTU, SEM PRÉVIA E EXPRESSA AUTORIZAÇÃO.

