



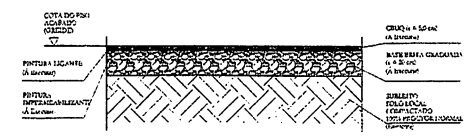


**PAVIMENTAÇÃO E DRENAGEM**

LEGENDA	QTD.
Área de pavimentação	10.434,06 m²
Área de pavimentação a ser estada	82,21 m²
Área de pavimentação a ser estada	173,74 m²
Área de pavimentação a ser estada	904,25 m²
Tubo 600mm	109,20 m
Canaleta 80 cm	1.723,91 m
Canaleta 60 cm	1.394,91 m
Caixa coletora	12 un.
Escada metálica exterior	
Sarjetão	8,23 m
Piso de traço	3 un.


Obs: As quantidades referem-se a pontos locais levantados pelo software AutoCad e os dados foram de borda, entreeiras, emboaduras e de curvas.

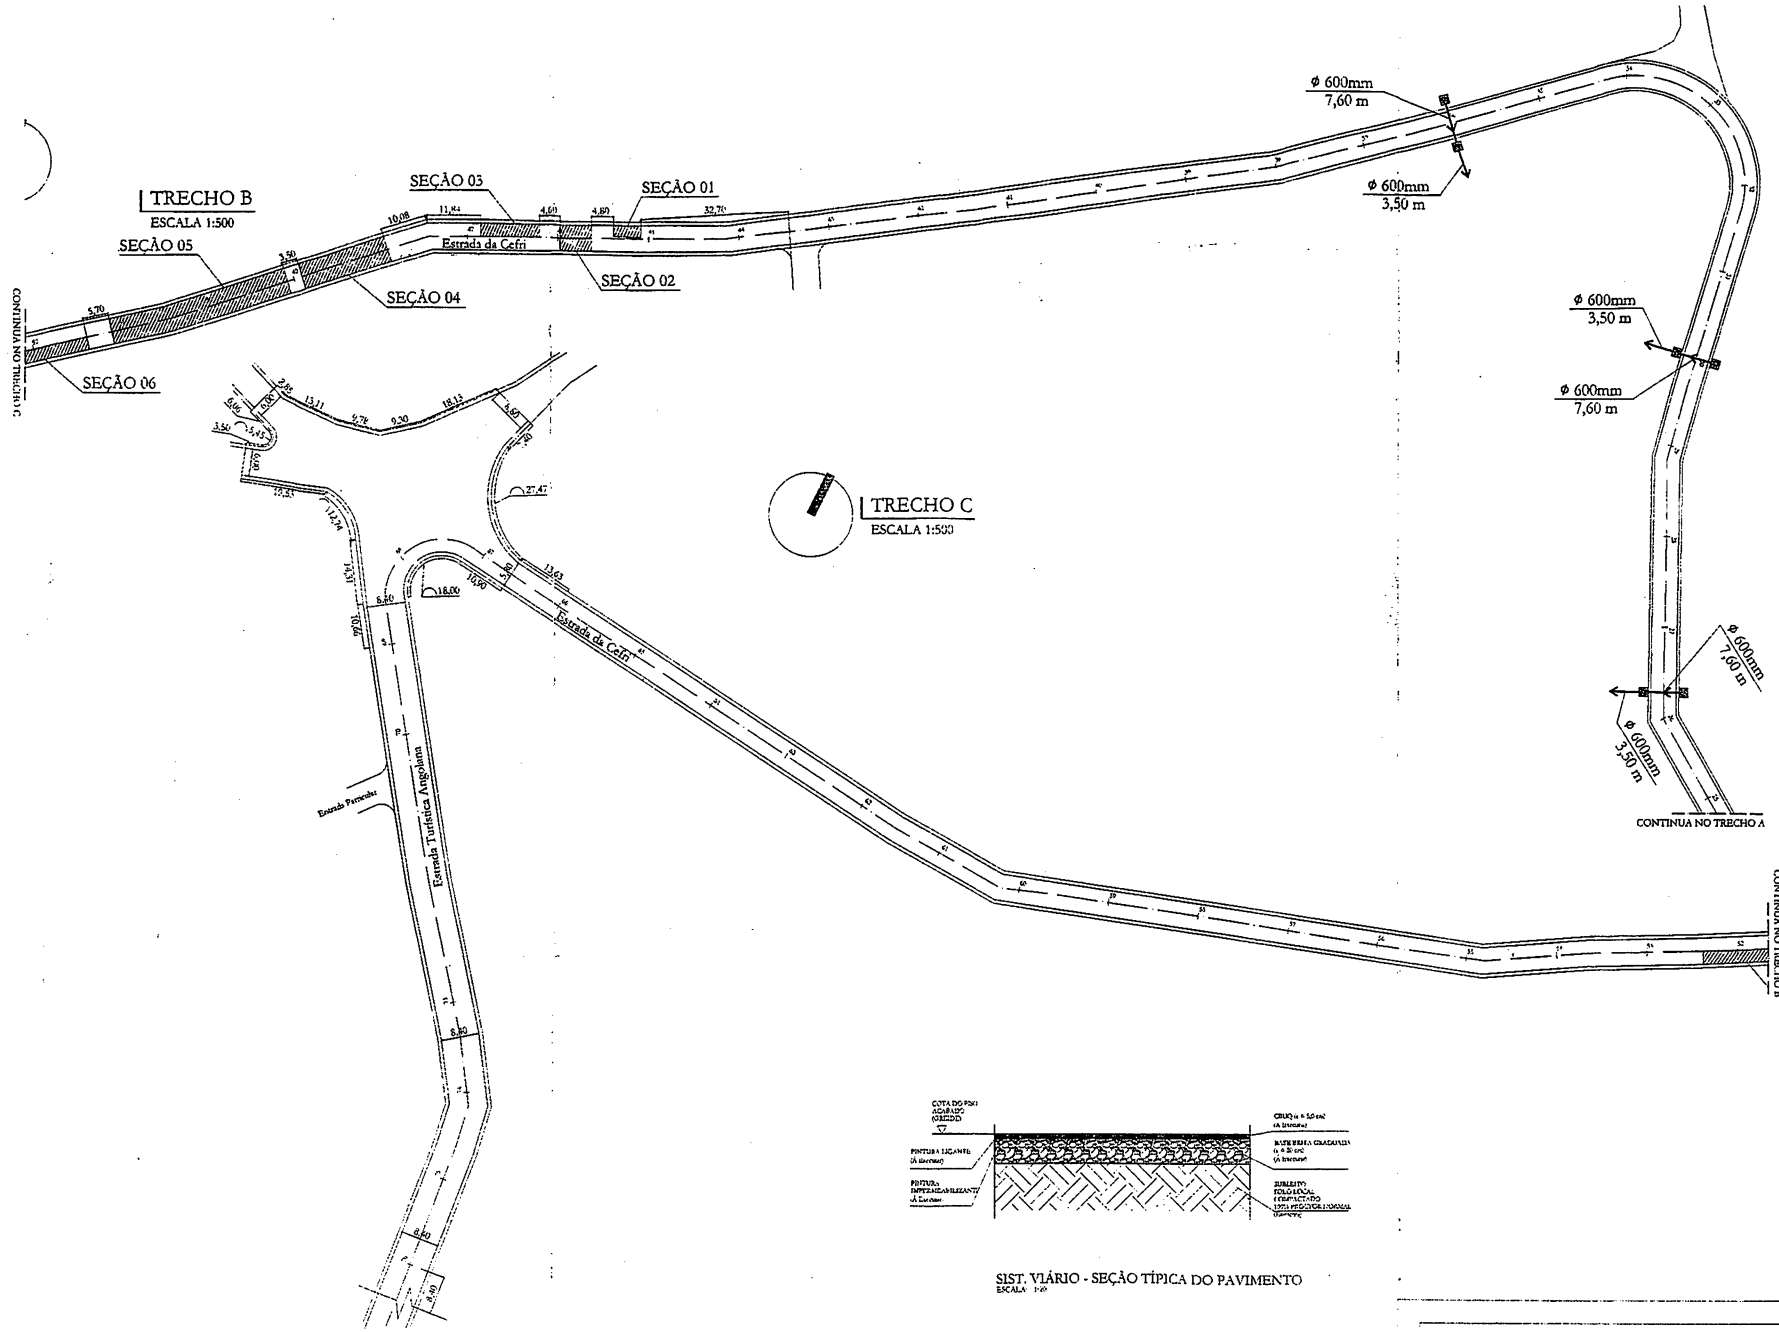


**SIST. VIÁRIO - SEÇÃO TÍPICA DO PAVIMENTO**  
 ESCALA 1:50

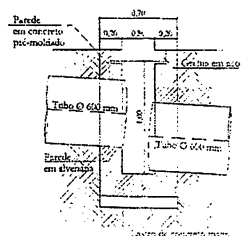

**DETALHE - CAIXA COLETORA E GRELHA**  
 ESCALA 1:20

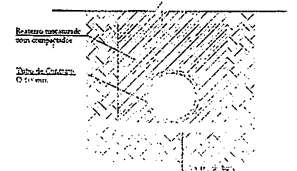

**DETALHE - TUBO DE CONCRETO E REATE**  
 ESCALA 1:20

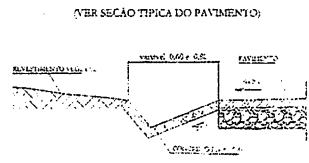

**SIST. VIÁRIO - CANALEJA DE CONCRETO**  
 ESCALA 1:20



**SIST. VIÁRIO - SARJETÃO**  
 ESCALA 1:20



**SIST. VIÁRIO - SEÇÃO TRANSVERSAL TÍPICA**  
 ESCALA 1:50

**PREFEITURA DA ESTANCIA TURISTICA DE SÃO ROQUE**  
**SÃO ROQUE**  
 DEPARTAMENTO DE PLANEJAMENTO E MEIO AMBIENTE

TÍTULO: PAVIMENTAÇÃO ASFÁLTICA DA ESTRADA TURÍSTICA ANGOLANA E DA ESTABLA DA CEFFRI - FASE 01

BASE: CAMPINHA DO ROQUE - SP

PLANTA E DETALHES

ESCALA: 1:500

DATA: 20/04





