
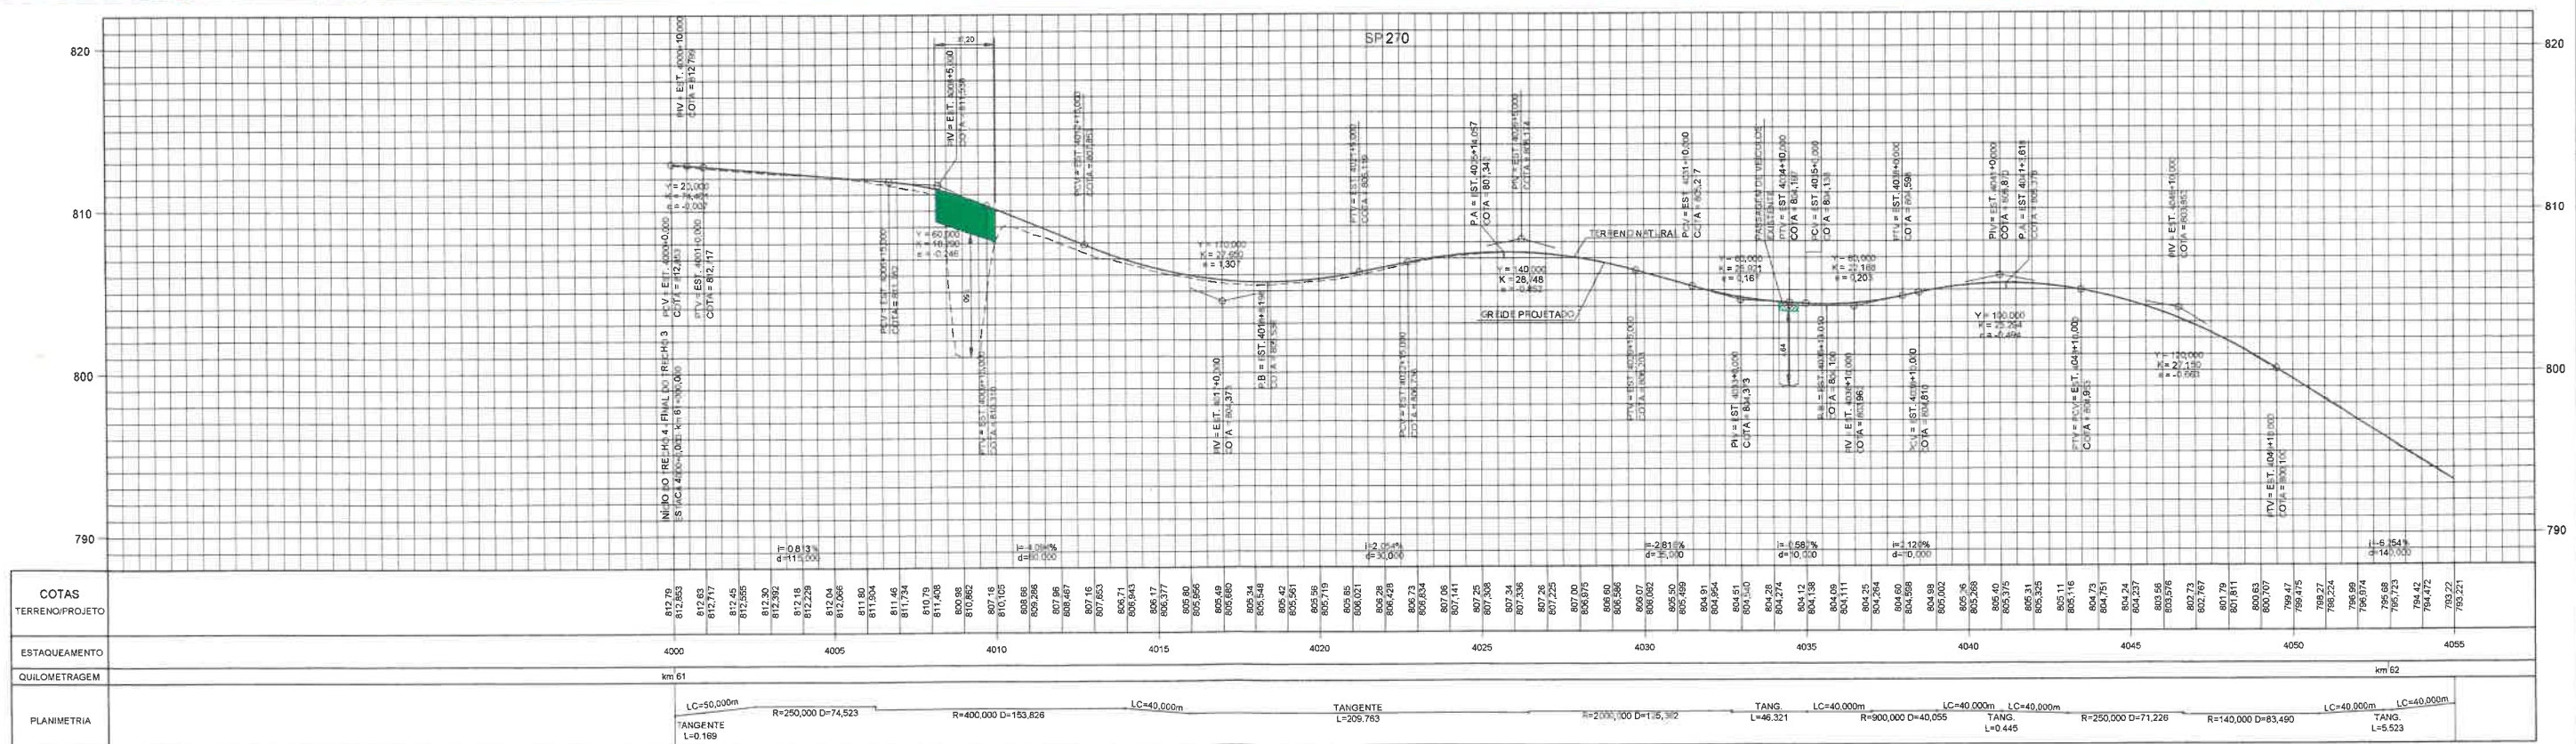


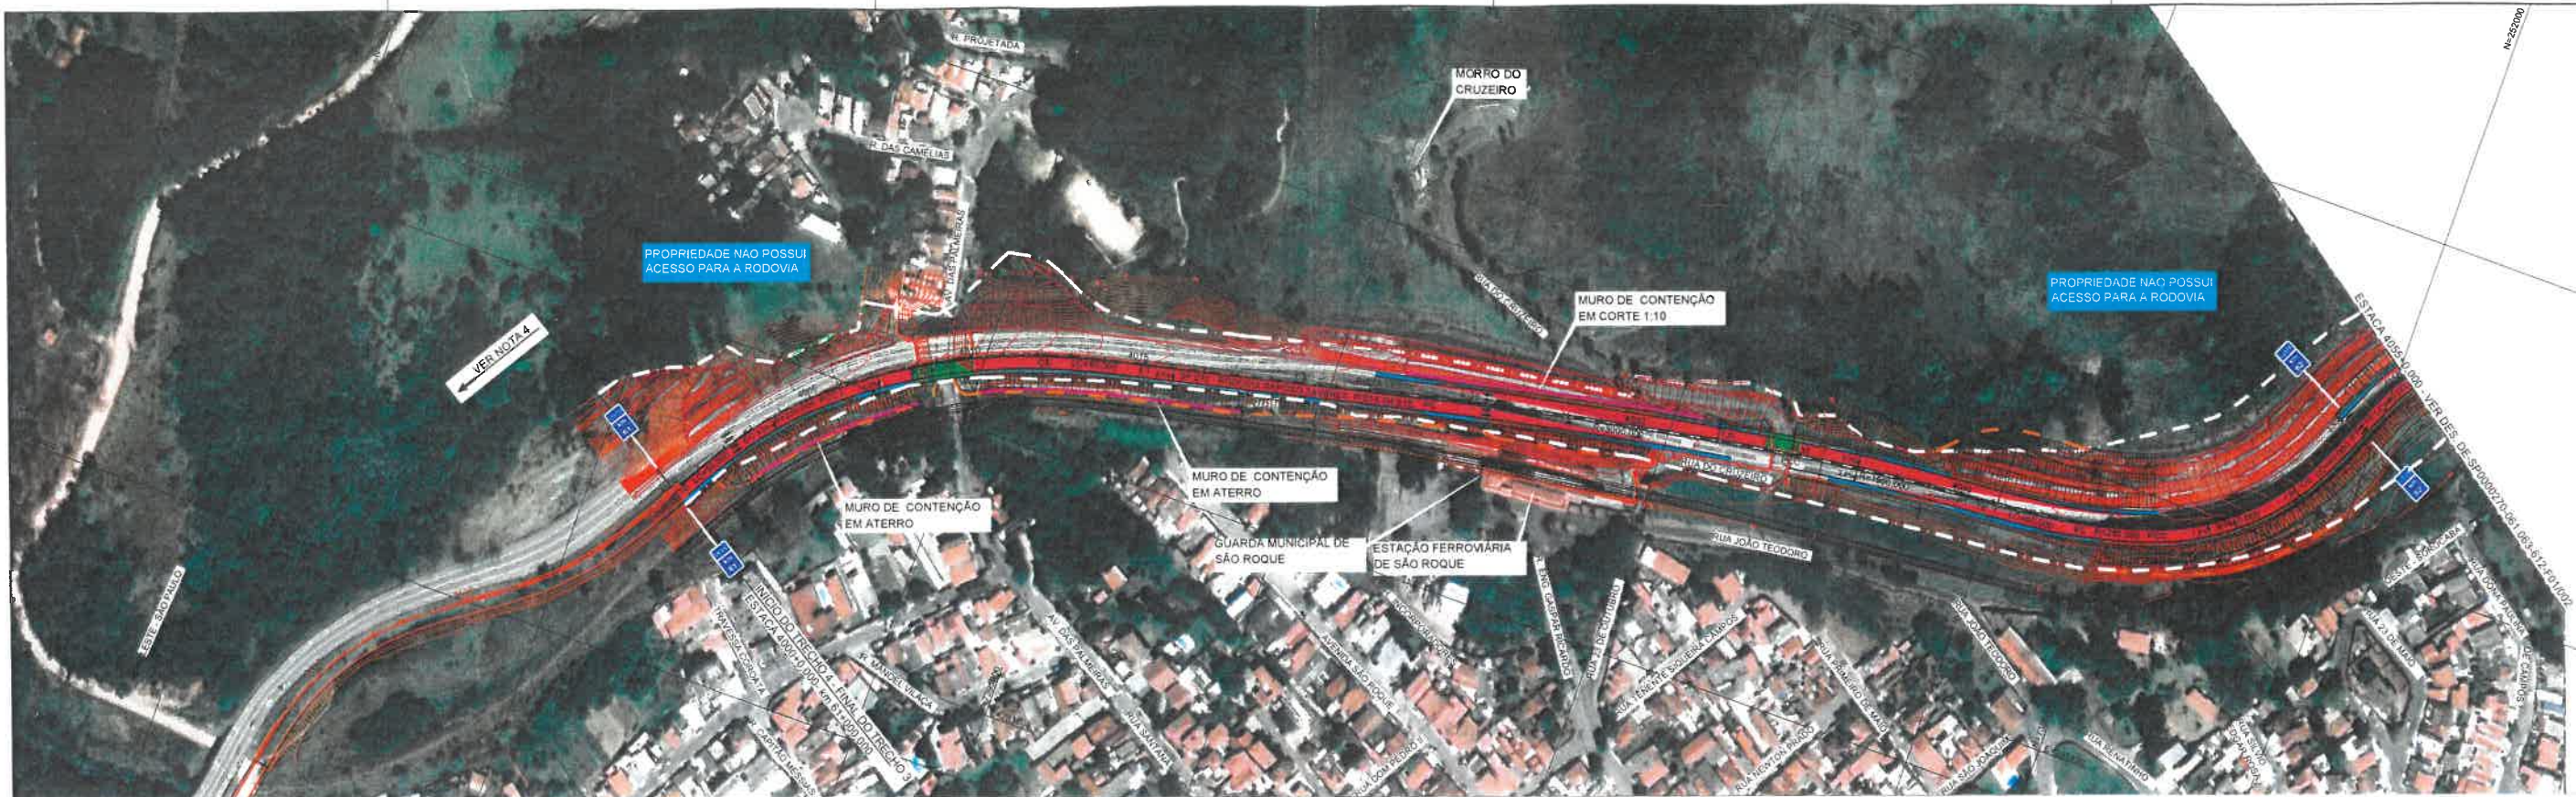

QUADRO INFORMATIVO	
RODOVA	RODOVA RAPOSO TAVARES - SP 270
ADERÊNCIA DA OBRA	DUPLO DE RODOVA ENTRE O km 61+000 e km 63+000
NÚMERO DE FAIXAS NA PISTA PRINCIPAL	2 FAIXAS POR SENTIDO
RAMPAS MÁXIMA NA PISTA PRINCIPAL	6,2%
VALOR MÍNIMO DO COMPRIMENTO DA CURVA VERTICAL CONCAVA PARA VARIAÇÃO DE 1% DE RAMPAS	12,6
VALOR MÍNIMO DO COMPRIMENTO DA CURVA VERTICAL CONCAVA PARA VARIAÇÃO DE 1% DE RAMPAS	18,3
DISTÂNCIA DE VISIBILIDADE MÍNIMA DA PISTA PRINCIPAL	77m
RÁDIO HORIZONTAL MÍNIMO (m=8%)	55m
CLASSE DA RODOVA	CLASSE M-1A
VELOCIDADE RECOMENDADA NA PISTA PRINCIPAL	km 61+000 ao km 62+000 - 60 km/h km 62+000 ao km 63+000 - 40 km/h
CARACTERÍSTICAS DA REGIÃO	CONJUNTO

- LEGENDA**
- SISTEMA VIÁRIO PROJETADO
 - ACOSTAMENTO PROJETADO
 - DAE PROJETADA
 - VIÁRIO MUNICIPAL A SER ADEQUADO
 - ACESSO A SER REGULARIZADO PELO PROPRIETÁRIO / MUNICÍPIO
 - CÓDIGOS DE ACESSOS
 - ACESSO A SER FECHADO
 - LIMITE / DIVISÃO DE PROPRIEDADES
 - FAIXA DE DOMÍNIO EXISTENTE
 - FAIXA DE DOMÍNIO PROJETADA
 - MURO A IMPLANTAR
 - SENTIDO DE CIRCULAÇÃO
 - COORDENADAS UTM (SIRGAS 2000)
 - ROTA ALTERNATIVA AOS ACESSOS FECHADOS

NOTAS:

- 1 - MEDIDAS EM METROS, EXCETO INDICAÇÃO CONTRÁRIA;
- 2 - PARA SEÇÕES VER DE-SP0000270-061.063-612-F01/003;
- 3 - NÃO FORAM IDENTIFICADOS ACESSOS A RODOVA NO TRECHO DO PROJETO;
- 4 - ITEM CONTRATUAL 01.05.06.03 - DUPLICAÇÃO DO PROLONGAMENTO DO CONTOURNO ALTERNATIVO DE SÃO ROQUE;
- 5 - OS PASSOS INTERIORES DAS ESTACAS 4009 E 4034 ESTÃO SENDO MANTIDOS COM A OBRA DE DUPLICAÇÃO;
- 6 - NENHUMA PROPRIEDADE DE LINDEIRA DEVERÁ FICAR NA CONDIÇÃO DE ÁREA ENCRAVADA PARA IMPLANTAÇÃO DAS OBRAS, NESTES CASOS A CONCESSIONÁRIA SERÁ RESPONSÁVEL PELA SOLUÇÃO DE DESENCRAVAMENTO;
- 7 - IMAGEM AÉREA EXTRAÍDA DO GOOGLE EARTH, ANO DE 2020.

ARTESP
AGÊNCIA DE TRANSPORTE DO ESTADO DE SÃO PAULO

VERIFICADO
RESPONSÁVEL PELA ÁREA DE PROJETO

APROVADO
RESPONSÁVEL TÉCNICO

CCR ViaOeste

Nº DESENHO INTERNO: VO-SP270/00-0061.00-DUP-A1-GE/DE.F-001.6a

Nº DESENHO ARTESP: DE-SP0000270-061.063-612-F01/001.06

EMISSÃO: 12/09/2016

TÍTULO: PROJETO FUNCIONAL - PLANTA E PERFIL

RODOVA: RODOVA RAPOSO TAVARES - SP-270

TRECHO: km 61+000 - km 63+000

ESTACA: 4000+0,000 a 4055+0,000

ESCALA: PLANTA 1:2000 PERFIL 1:200(V) 1:2000(H)

FOLHA: 1/2

PRON
engenharia

PROJETISTA	REV.	DATA	RESP. TEC./PROJETISTA	RESP. TEC./CONCE.
CCR ENGELG	6a	14/07/2021		
CCR ENGELG	5a	10/12/2020		
NEWTON V. STORTI	4a	13/09/2019		
CREA:0600417188				

ATENDIMENTO AOS COMENTÁRIOS DA ARTESP E E-MAIL:DN.000813/21

ATENDIMENTO AOS COMENTÁRIOS DA ARTESP E E-MAIL:DN.001663/20

REVISÃO DE OFFSETS E FAIXA DE DOMÍNIO PROJETADA

ASSUNTO

DOC. REFERÊNCIA

AUTENTICAÇÃO

ESTE DESENHO É ORIGINAL DE CÓPIA DE FLS.

AUTOS Nº _____ APROVADO PELO _____

SR. DIRETOR DE ENGENHARIA ÀS FLS. _____ DOS AUTOS _____

Nº _____

CHEFE DA OBRA

ARQUIVO

Detalhe

Prefixo

Número

Arquitetura

Mapa