
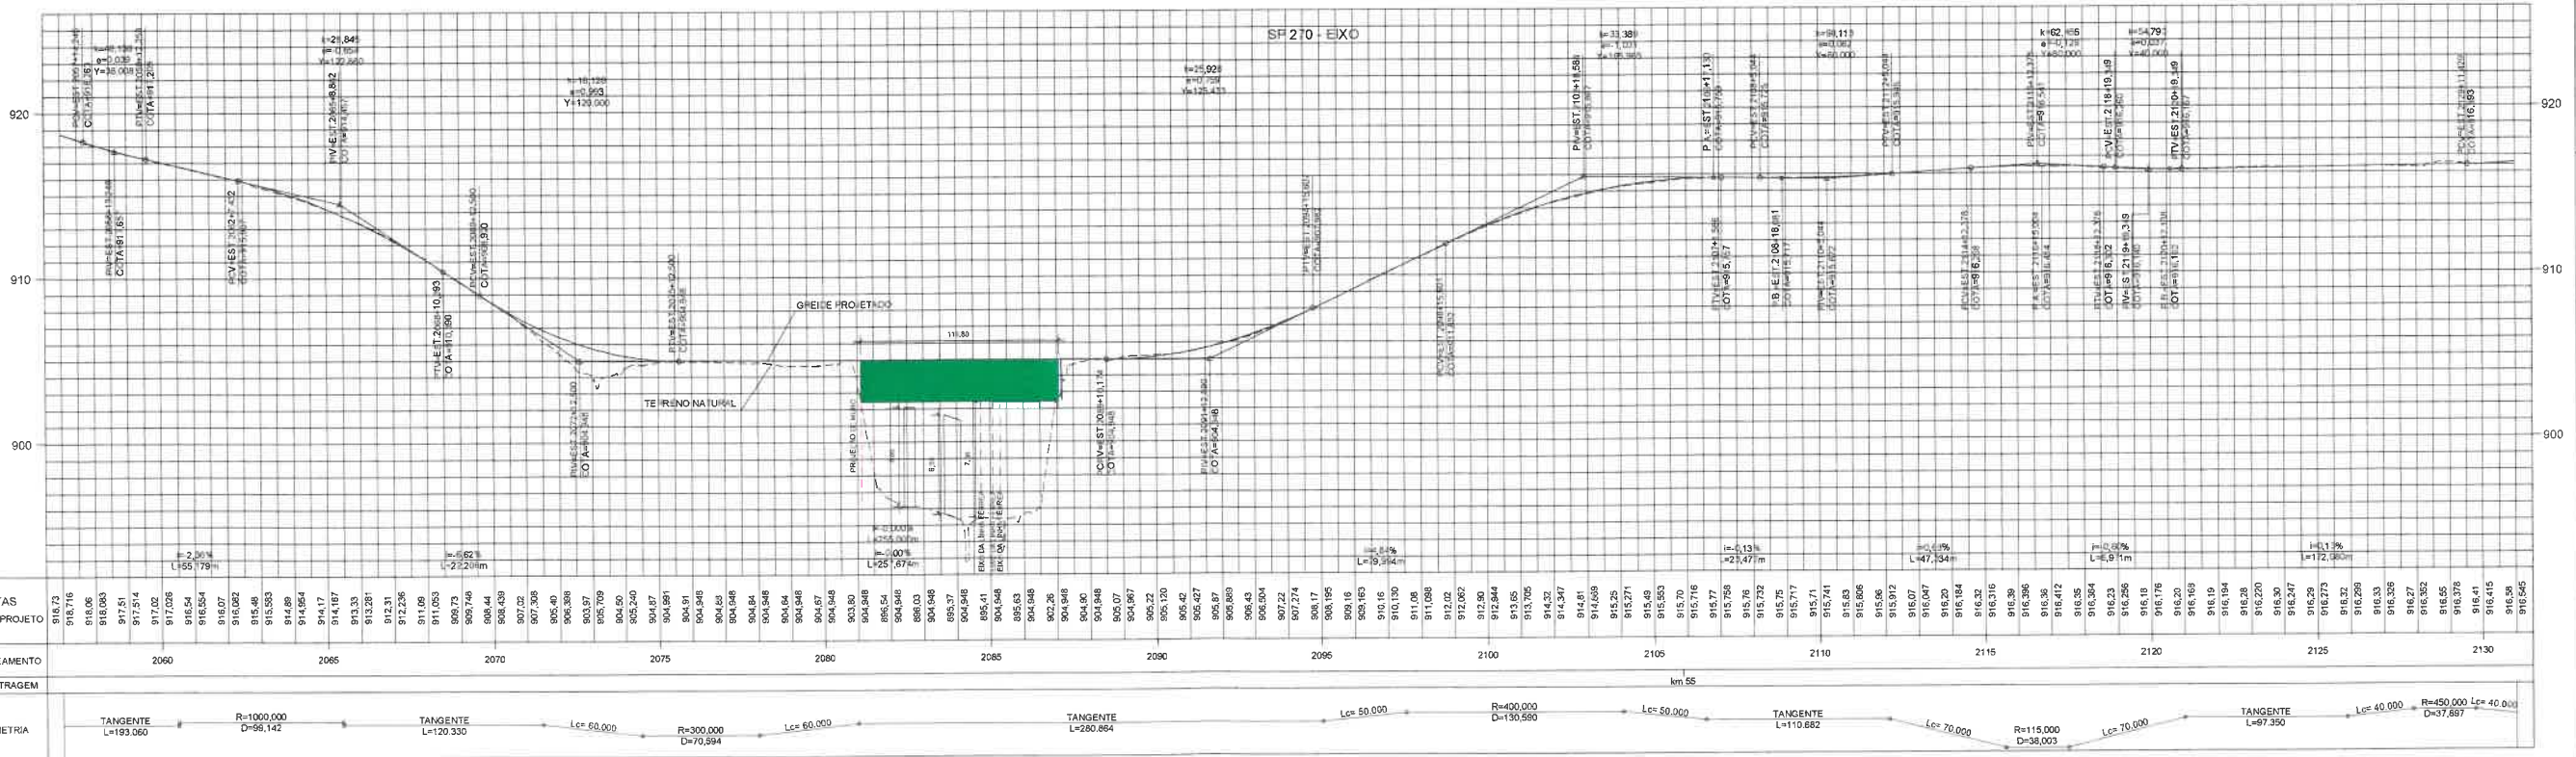


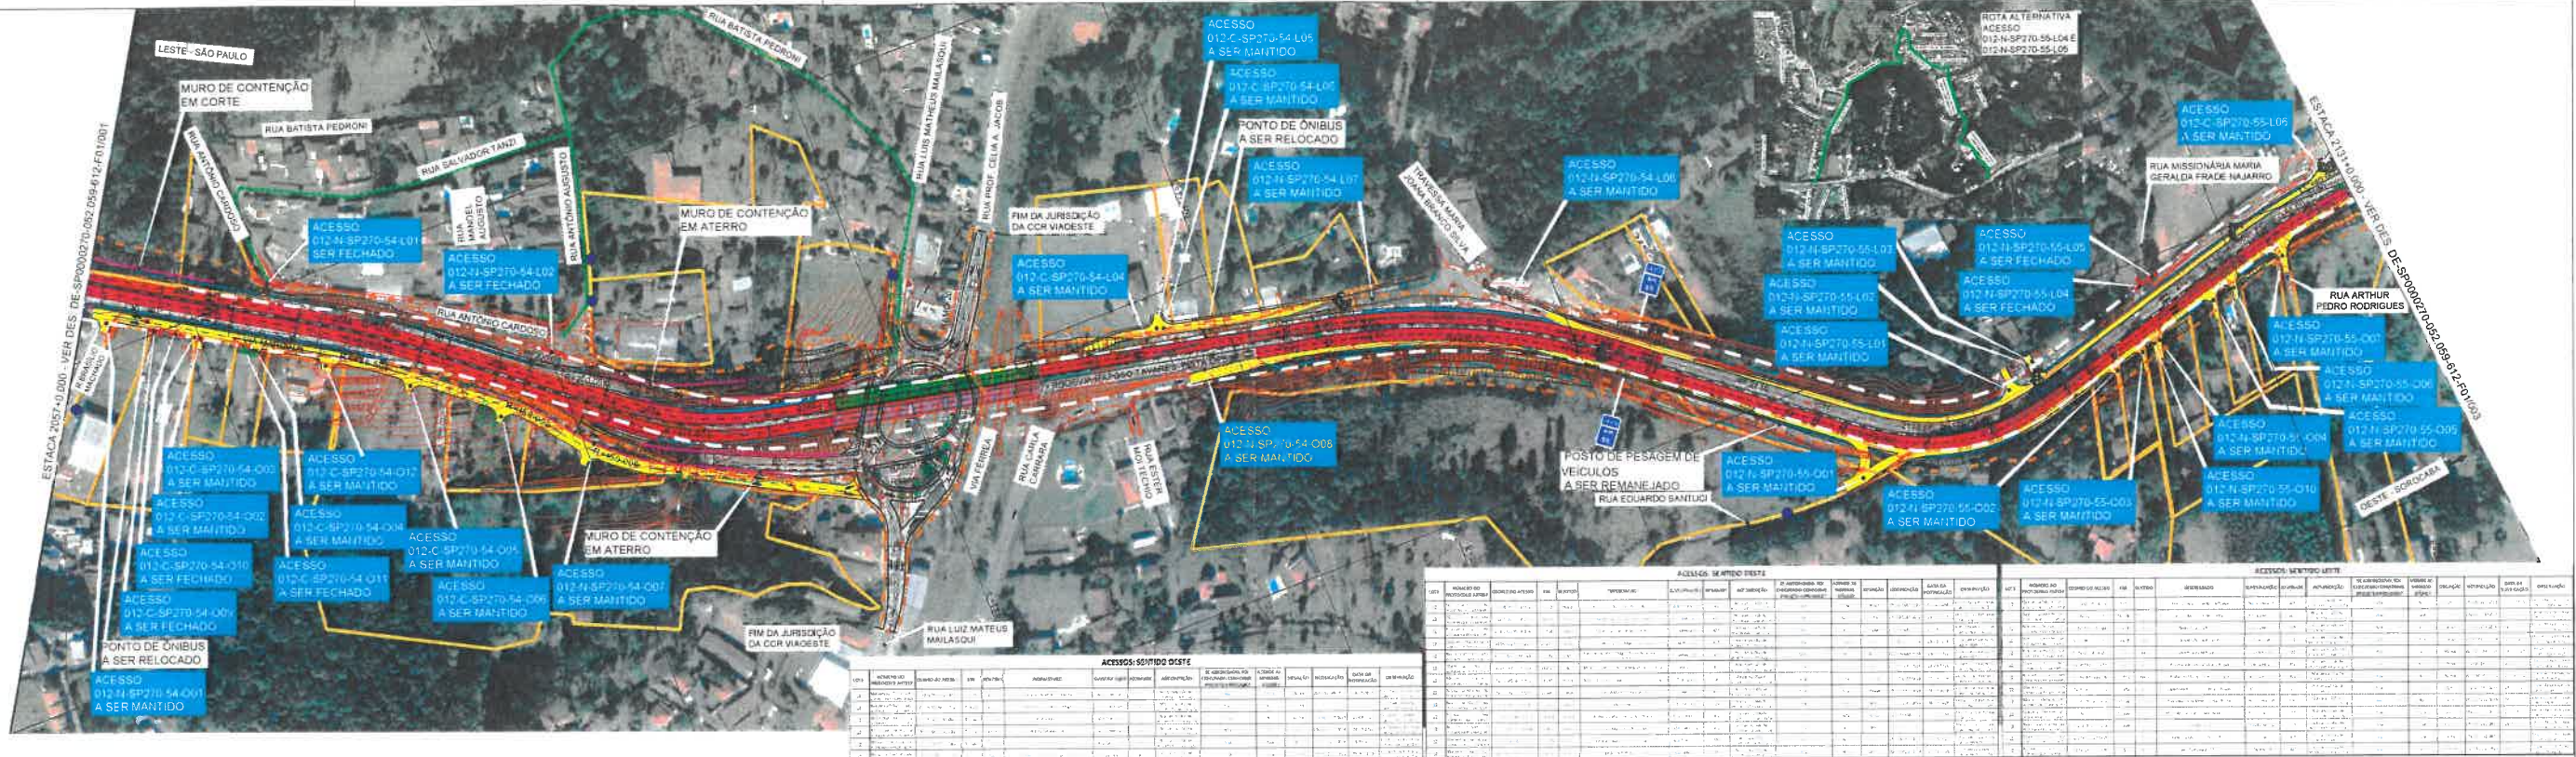

QUADRO INFORMATIVO

RODOVA	RODOVA RAPOSO TAVARES - SP 270
ADERÊNCIA DA OBRA	DUPLO DE 2 FAIXAS POR SENTIDO
NÚMERO DE FAIXAS NA PISTA PRINCIPAL	2 FAIXAS POR SENTIDO
RAMPAS MÁXIMAS NA PISTA PRINCIPAL	9,3%
VALOR MÍNIMO DO COMPRIMENTO DA CURVA VERTICAL CONDIÇÃO PARA VARIAÇÃO DE 1% DE RAMPA	18
VALOR MÍNIMO DO COMPRIMENTO DA CURVA VERTICAL CONDIÇÃO PARA VARIAÇÃO DE 1% DE RAMPA	11
DISTÂNCIA DE VISIBILIDADE MÍNIMA DA PISTA PRINCIPAL	87m e 75m
RÁDIO HORIZONTAL MÍNIMO (m=8%)	90m
CLASSE DA RODOVA	CLASSE 1-A
VELOCIDADE REGULAMENTADA NA PISTA PRINCIPAL	80 km/h
CARACTERÍSTICAS DA REGIÃO	MONTANHOSA

LEGENDA:

- SISTEMA VIÁRIO PROJETADO
- ACOSTAMENTO PROJETADO
- OAE PROJETADA
- ACESSO A SER REGULARIZADO PELO PROPRIETÁRIO / MUNICÍPIO
- CÓDIGOS DE ACESSOS
- ACESSO A SER FECHADO
- DELIMITAÇÃO DE PROPRIEDADE
- FAIXA DE DOMÍNIO EXISTENTE
- FAIXA DE DOMÍNIO PROJETADA
- MURO A IMPLANTAR
- SENTIDO DE CIRCULAÇÃO
- COORDENADAS UTM (SIRGAS 2000)
- ROTA ALTERNATIVA AOS ACESSOS FECHADOS

NOTAS:

- 1 - MEDIDAS EM METROS, EXCETO INDICAÇÃO CONTRÁRIA;
- 2 - PARA SEÇÕES VER DE-SP0000270-052.059-612-F01/005;
- 3 - INFORMAÇÕES DOS ACESSOS VER DE-SP0000270-052.059-612-F01/001 e 002;
- 4 - PARA PERFIL LONGITUDINAL DA VIA LOCAL CESTE, VER DES-DE-SP0000270-052.059-612-F01/006;
- 5 - PARA PLANTA E PERFIL DO DISPOSITIVO DO km 54+300, VER DES-DE-SP0000270-052.059-612-F01/007;
- 6 - IMPLANTAÇÃO DE ENTRONCAMENTO COM A SP 274 km 54+300 REFERENTE AO ITEM CONTRATUAL 02.04.01.07;
- 7 - ÁREA DE DEMOLIÇÃO DE PAVIMENTO A SER REALIZADA NA IMPLANTAÇÃO DO DISPOSITIVO DO km 54+300, CONFORME ITEM CONTRATUAL 02.04.01.07;
- 8 - NENHUMA PROPRIEDADE DEVE SER PICADA NA CONDIÇÃO DE ÁREA ENCRAVADA PARA IMPLANTAÇÃO DAS OBRAS, NESTES CASOS A CONDIÇÃO DE ÁREA ENCRAVADA SERÁ RESPONSABILIDADE DA SOLUÇÃO DE DESENVOLVIMENTO;
- 9 - IMAGEM AÉREA EXTRAÍDA DO GOOGLE EARTH, ANO DE 2020.

ARTICULAÇÃO DAS FOLHAS

001 / 002 / 003

PROJETISTA

60	04/02/2021	CCR ENGELOG	RESPONSA EM ATENDIMENTO AO E-MAIL ARTESP E-MAIL.DIN.000811/21
50	15/09/2020	CCR ENGELOG	E-MAIL.DIN.001974/20
40	06/09/2019	NEWTON V. STORTI	E-MAIL.DIN.001262/20

PROJETO

REV.	DATA	RESP. TEC./PROJETA	RESP. TEC./CONCE.	ASSUNTO	DOC. REFERÊNCIA
1	04/02/2021	CCR ENGELOG	CCR ENGELOG	PROJETO	PROJETO

ARTESP

AGÊNCIA DE TRANSPORTE DO ESTADO DE SÃO PAULO

CCR ViaOeste

NOTAS:

Nº PROJETO INTERNO: VO-SP270/00-0052.94-DUP-A1-GE/DE.F-002.7a

Nº PROJETO ARTESP: DE-SP0000270-052.059-612-F01/002.07

TÍTULO: PROJETO FUNCIONAL - PLANTA E PERFIL

RODOVA: RODOVA RAPOSO TAVARES - SP-270

TRECHO: km 52+940 - km 58+300

ESTACA: 2057+0.000 a 2131+0.000

ESCALA: PLANTA 1:2000 PERFIL 1:200(V) 1:200(H)

FOLHA: 2/4