


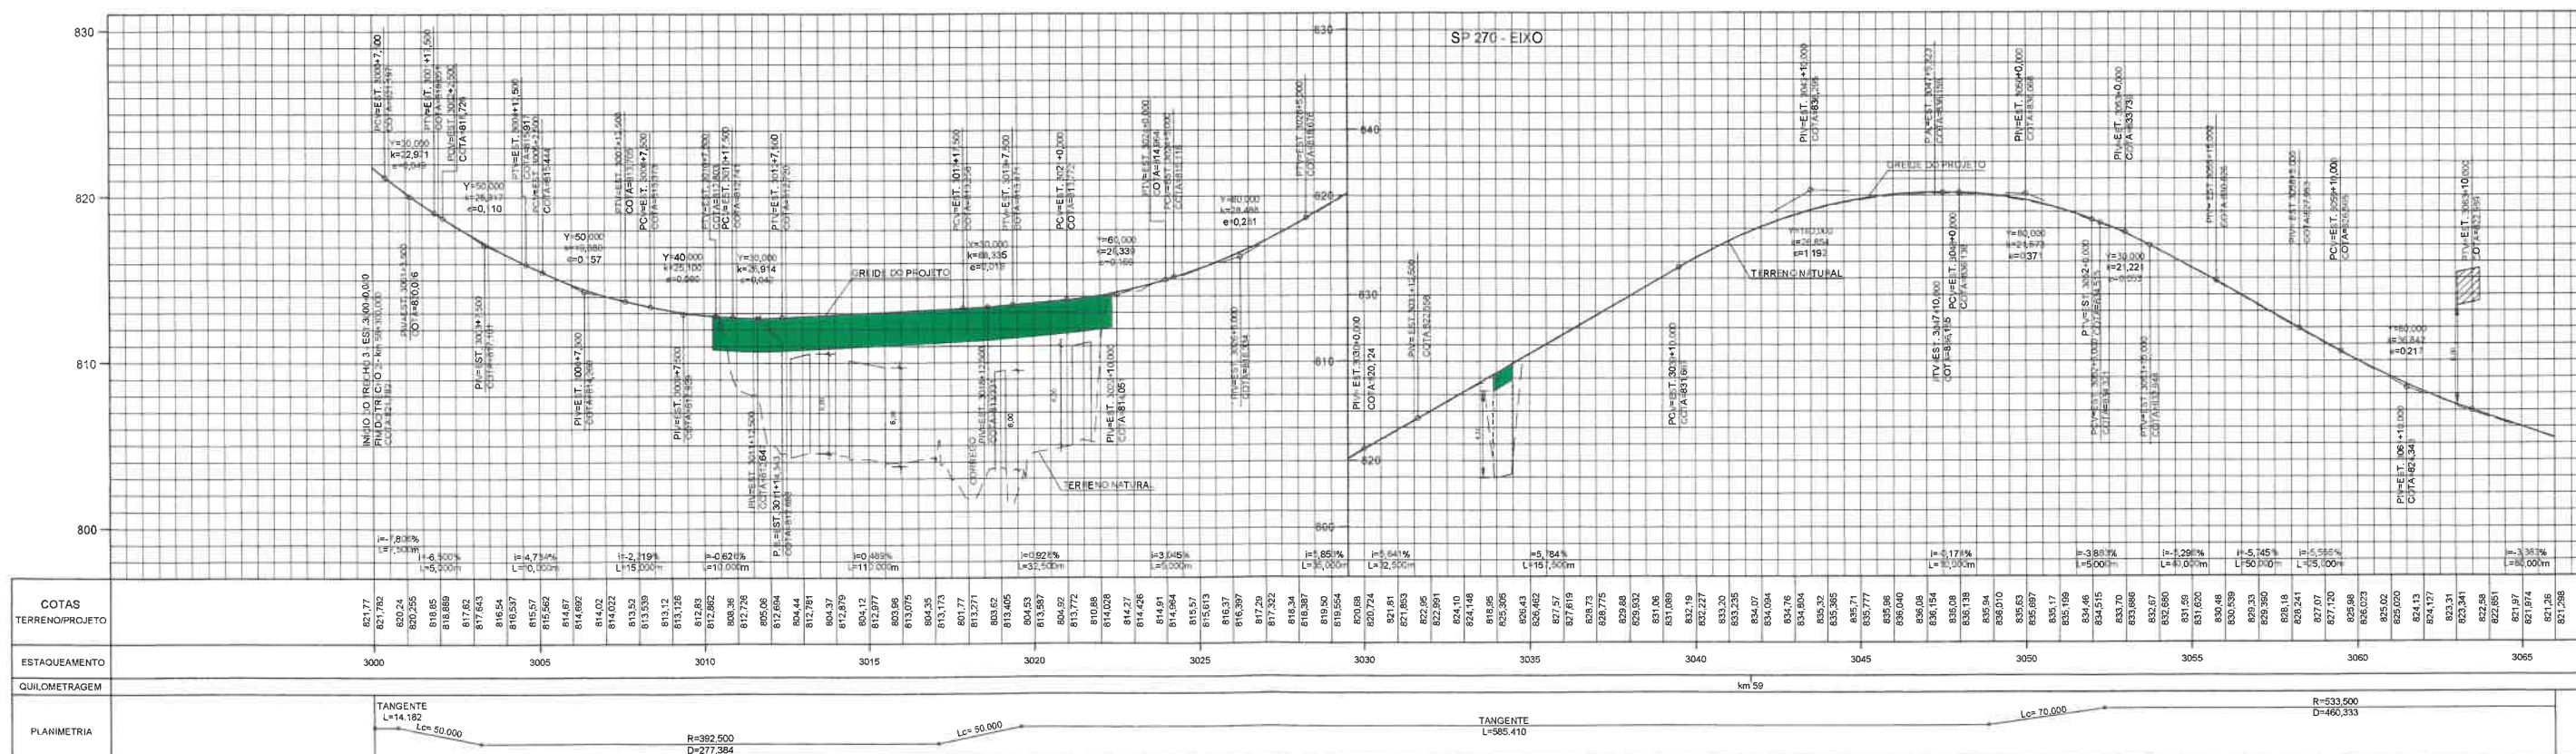

QUADRO INFORMATIVO	
RODOVIA	RODOVIA RAPOSO TAVARES - SP-270
ADERÊNCIA DA OBRA	DUPLOÇÃO DA RODOVIA ENTRE O km 58+300 e km 61+000
NÚMERO DE FAIXAS NA PISTA PRINCIPAL	2 FAIXAS POR SENTIDO
RAMPAS MÁXIMA NA PISTA PRINCIPAL	5,7%
VALOR MÍNIMO DO COMPRIMENTO DA CURVA VERTICAL CONVEJA PARA VARIAÇÃO DE 1% DE RAMPAS	20,8
VALOR MÍNIMO DO COMPRIMENTO DA CURVA VERTICAL CONVEJA PARA VARIAÇÃO DE 1% DE RAMPAS	28,1
DISTÂNCIA DE VISIBILIDADE MÍNIMA DA PISTA PRINCIPAL	67m
RÁDIO HORIZONTAL MÍNIMO (e=0,05)	150m
CLASSE DA RODOVIA	CLASSE M-A
VELOCIDADE REGULAMENTADA NA PISTA PRINCIPAL	km 58+300 a 59 km 58+600 - 80 km/h km 59+000 a 60 km 60+000 - 80 km/h km 60+000 a 61+000 - 80 km/h
CARACTERÍSTICAS DA REGIÃO	ONCULADA

LEGENDA	
—	SISTEMA VIÁRIO PROJETADO
—	ACOSTAMENTO PROJETADO
—	OAE PROJETADA
—	VIÁRIO MUNICIPAL A SER ADEQUADO
—	LIMITE / DIVISA DE PROPRIEDADES
—	FAIXA DE DOMÍNIO EXISTENTE
—	FAIXA DE DOMÍNIO PROJETADA
—	MURO A IMPLANTAR
—	SENTIDO DE CIRCULAÇÃO
—	COORDENADAS UTM (SIRGAS 2000)

- NOTAS:**
- 1 - MEDIDAS EM METROS, EXCETO INDICAÇÃO CONTRÁRIA.
 - 2 - PARA SEÇÕES VER DE SP0000270-058.061-612-F01/003.
 - 3 - ITEM CONTRATUAL 01.02.02 - DUPLICAÇÃO DO SUBTRECHO 2 VARGEM GRANDE PAULISTA / SÃO ROQUE.
 - 4 - NÃO FORAM IDENTIFICADOS ACESSOS A RODOVIA NO TRECHO DO PROJETO.

ARTICULAÇÃO DAS FOLHAS

001 002

ARTESP
AGÊNCIA DE TRANSPORTE DO ESTADO DE SÃO PAULO

VERIFICADO
RESPONSÁVEL PELA ÁREA DE PROJETO

APROVADO
RESPONSÁVEL TÉCNICO

CCR ViaOeste

Nº DESENHO INTERNO:	VO-SP270/00-0058.30-DUP-A1-GE/DE.F-001.2a
Nº DESENHO ARTESP:	DE-SP0000270-058.061-612-F01/001.02
TÍTULO:	PROJETO FUNCIONAL - PLANTA E PERFIL
RODOVIA:	RODOVIA RAPOSO TAVARES - SP-270
TRECHO:	km 58+300 - km 61+000
ESTACA:	3000+0,00 a 3066+0,000
ESCALA:	PLANTA 1:2000 PERFIL 1:200(V) 1:200(H)
FOLHA:	1/2

VO-270-01

PRON
engenharia

PROJETISTA	2a 14/07/2021 CCR ENGEOLOG
	1a 16/10/2018 NEWTON V. STORTI CREA:0600417188
	0g 27/06/2018 NEWTON V. STORTI CREA:0600417188
REV.	DATA RESP. TEC./PROJETISTA

RESPONSA EM ATENDIMENTO AOS COMENTÁRIOS DA ARTESP E-MAIL E-000816/21	
ATENDIMENTO AOS COMENTÁRIOS DA ARTESP	
REVISÃO GERAL	
ASSUNTO	

DOC. REFERÊNCIA	
-----------------	--

AUTENTICAÇÃO	
ESTE DESENHO É ORIGINAL DE CÓPIA DE FLS.	
AUTOS Nº	
Sr. DIRETOR DE ENGENHARIA AS FLS.	
Nº	
CHEFE DA OBRA	

ARQUIVO	
Data	
Prefixo	
Número	
Módulo	
Arquitetura	