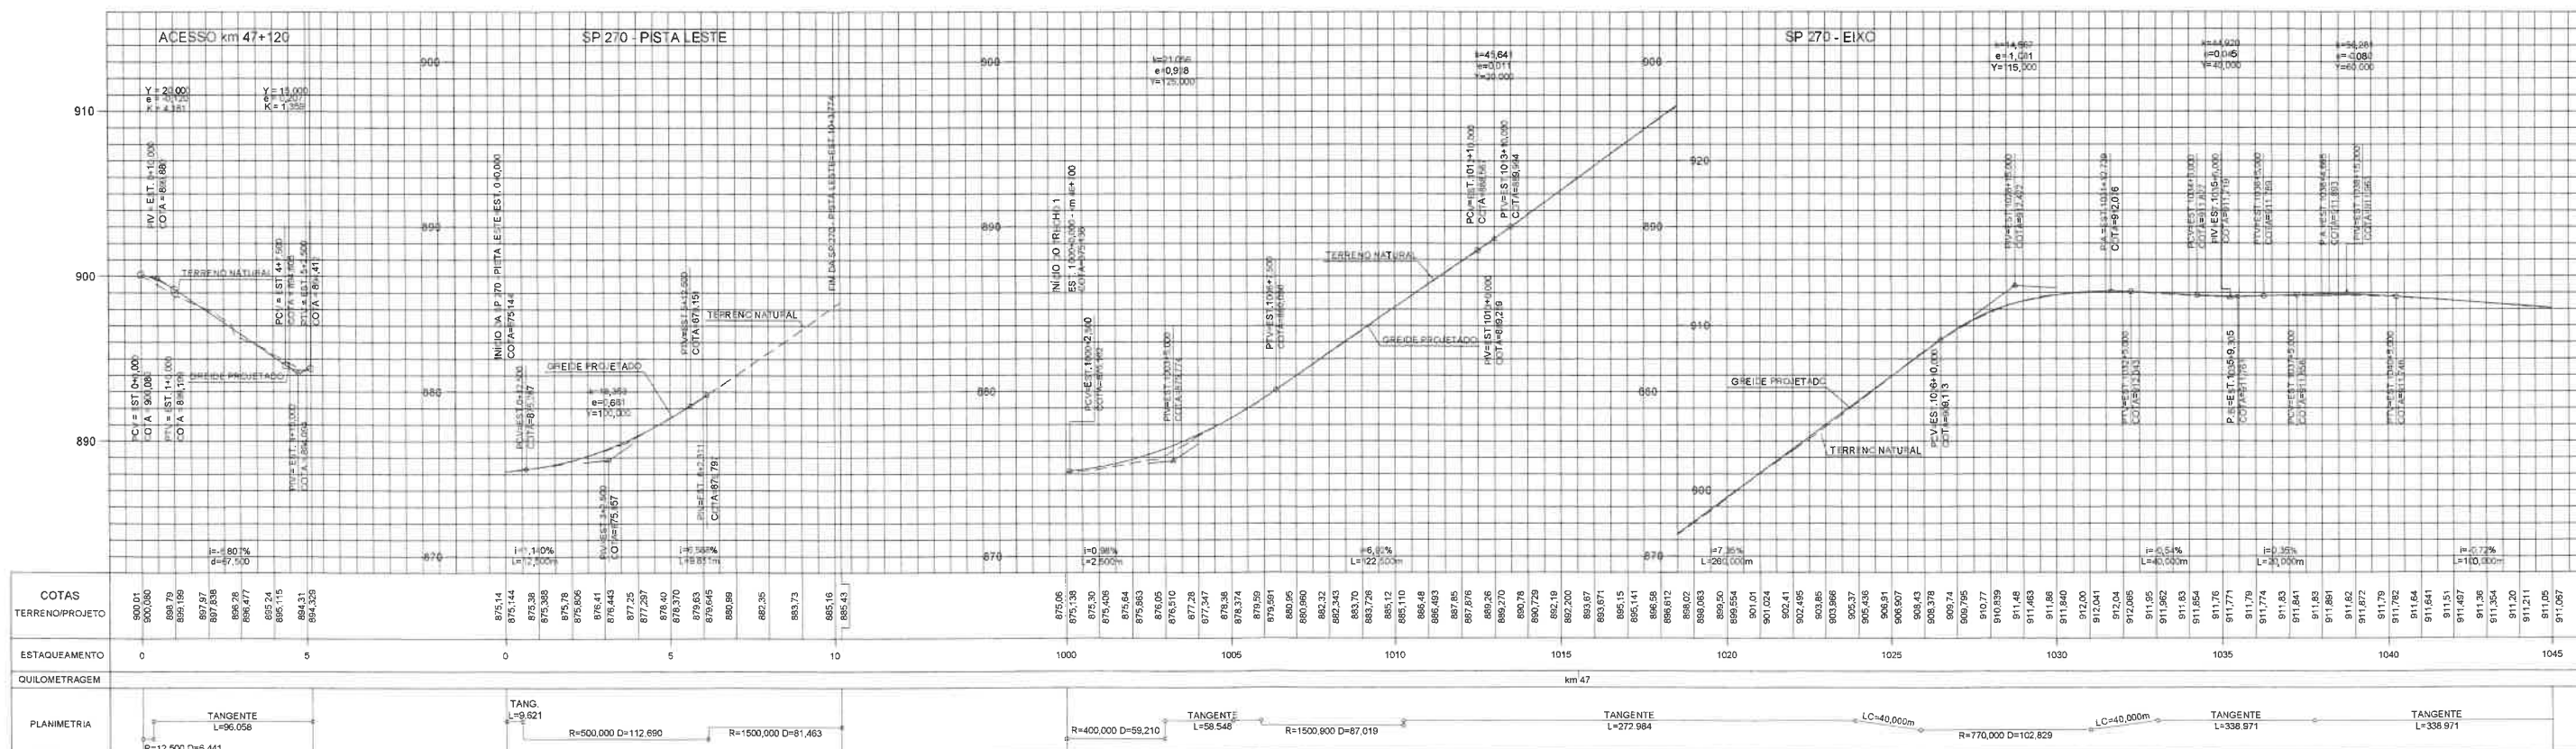
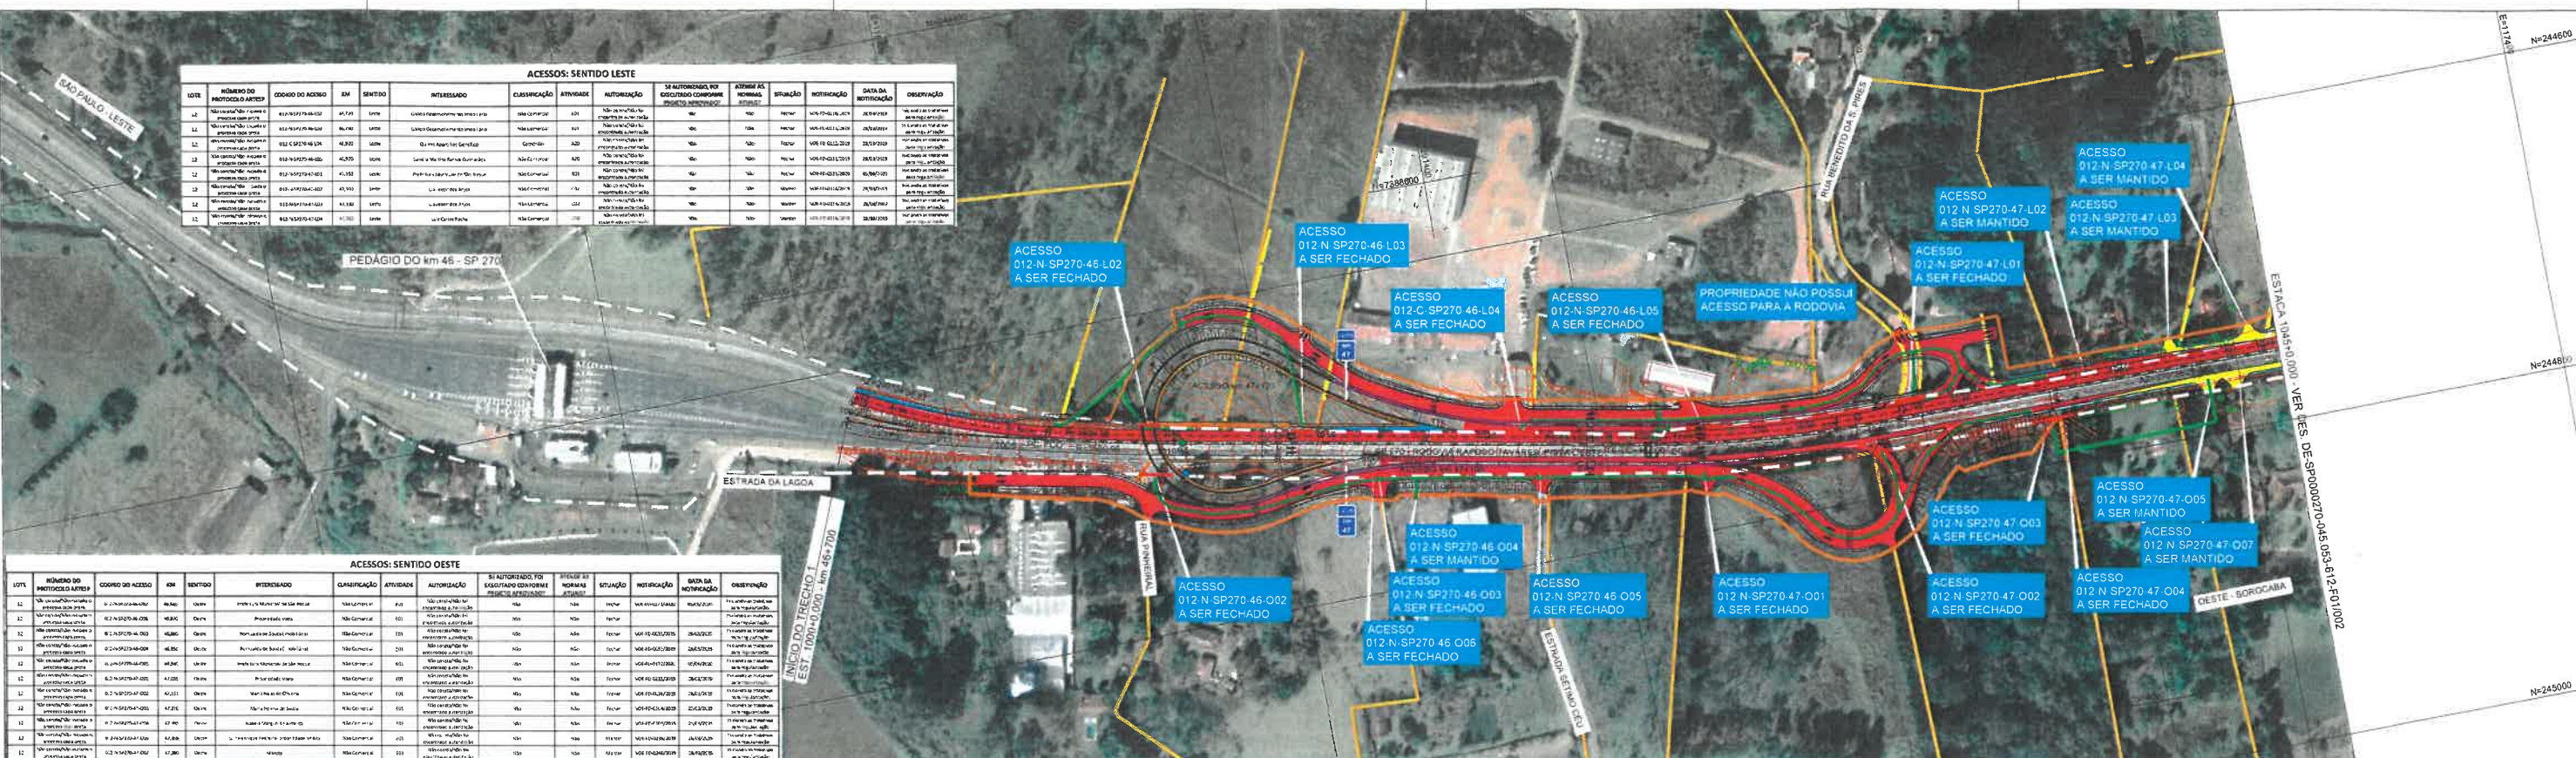


[illegible]

QUADRO INFORMATIVO	
RODOVA	RODOVA RAPOSO TAVARES - SP 270
ADERENCIA DA OBR	DUPLOCAÇÃO DA RODOVA ENTRE 0 km 46+700 E km 52+940
NÚMERO DE FAIXAS NA PISTA PRINCIPAL	2 FAIXAS POR SENTIDO
RAPIRA MÁXIMA NA PISTA PRINCIPAL	12,0%
VALOR MÍNIMO DO COMPRIMENTO DA CURVA VERTICAL CÔNCAVA PARA VARIAÇÃO DE 1% DE RAMPA	11,7
VALOR MÍNIMO DO COMPRIMENTO DA CURVA VERTICAL CONVEXA PARA VARIAÇÃO DE 1% DE RAMPA	8,5
DISTÂNCIA DE VISIBILIDADE MÍNIMA DA PISTA PRINCIPAL	43m e 75m
RÁDIO HORIZONTAL MÍNIMO (e=8%)	68,5m
CLASSE DA RODOVA	CLASSE M-II-A
VELOCIDADE REGULAMENTADA NA PISTA PRINCIPAL	50 km/h
CARACTERÍSTICAS DA REGIÃO	MONTANHOSA

	SISTEMA VÁRIO PROJETADO
	ACOSTAMENTO PROJETADO
	CAE PROJETADA
	ACESSO A SER REGULARIZADO PELO PROPRIETÁRIO
	CÓDIGOS DE ACESSOS
	ACESSO A SER FECHADO
	DELIMITAÇÃO DE PROPRIEDADE
	FALSA DE DÔMÍNIO EXISTENTE
	FALSA DE DÔMÍNIO PROJETADA
	MURO A IMPLANTAR
	SENTIDO DE CIRCULAÇÃO
	COORDENADAS UTM (SIRGAS 2000)
	ROTA ALTERNATIVA AOS ACESSOS FECHADOS

- PONTO DE ÔNIBUS PROJETADO
 PONTO DE ÔNIBUS A SER MANTIDO
 TRAVESSIA DE PEDESTRES SINALIZADA
 VIÁRIO MUNICIPAL A SER ADEQUADO

- 1 - MEDIDAS EM METROS, EXCETO INDICAÇÃO CONTRÁRIA;
- 2 - PARA SEÇÕES VER DE-SP0000270-045.053-612-F01/006;
- 3 - INFORMAÇÕES DOS ACESSOS VER MD-SP0000270-045.053-612-F01/001 e 002;
- 4 - NENHUMA PROPRIEDADE LINDEIRA DEVERÁ FICAR NA CONDIÇÃO DE ÁREA ENCRAVADA PARA IMPLANTAÇÃO DAS OBRAS. NESTES CASOS A CONCESSIONÁRIA SERÁ RESPONSÁVEL PELA SOLUÇÃO DE DESENCRAVAMENTO;
- 5 - IMAGEM AÉREA EXTRAÍDA DO GOOGLE EARTH, ANO DE 2020.

ARTICULAÇÃO DAS FOLHAS

001 002 003

ESTE DESENHO É ORIGINAL DE CÓPIA DE FLS. _____
AUTOS Nº _____, APROV. _____
SR. DIRETOR DE ENGENHARIA ÀS FLS. _____ DI _____
Nº _____

Prefixo	Número
Cavalete	Divisão
	Mapa



ARTESP
AGÊNCIA DE TRANSPORTE DO ESTADO DE SÃO PAULO

VERIFICADO	APROVADO
RESPONSÁVEL PELA ÁREA DE PROJETO	RESPONSÁVEL TÉCNICO

CCR  **ViaOeste**

Nº DESENHO INTERNO:		VO-SP270/00-0046.70-DUP-A1-GE/DE.F-001.7a		EMISSÃO 23/09/2016
Nº DESENHO ARTESP:		DE-SP0000270-045.053-612-F01/001.07		
TÍTULO: PROJETO FUNCIONAL - PLANTA E PERFIL				DER SP
RODOVIA: RODOVIA RAPOSO TAVARES - SP-270				
TRECHO:		km 46+700 - km 52+940		ESTACA 1000+0.000 a 1045+0.000
ESCALA:	PLANTA 1:2000	PERFIL 1:200(V) 1:2000(H)	FOLHA 1/5	