



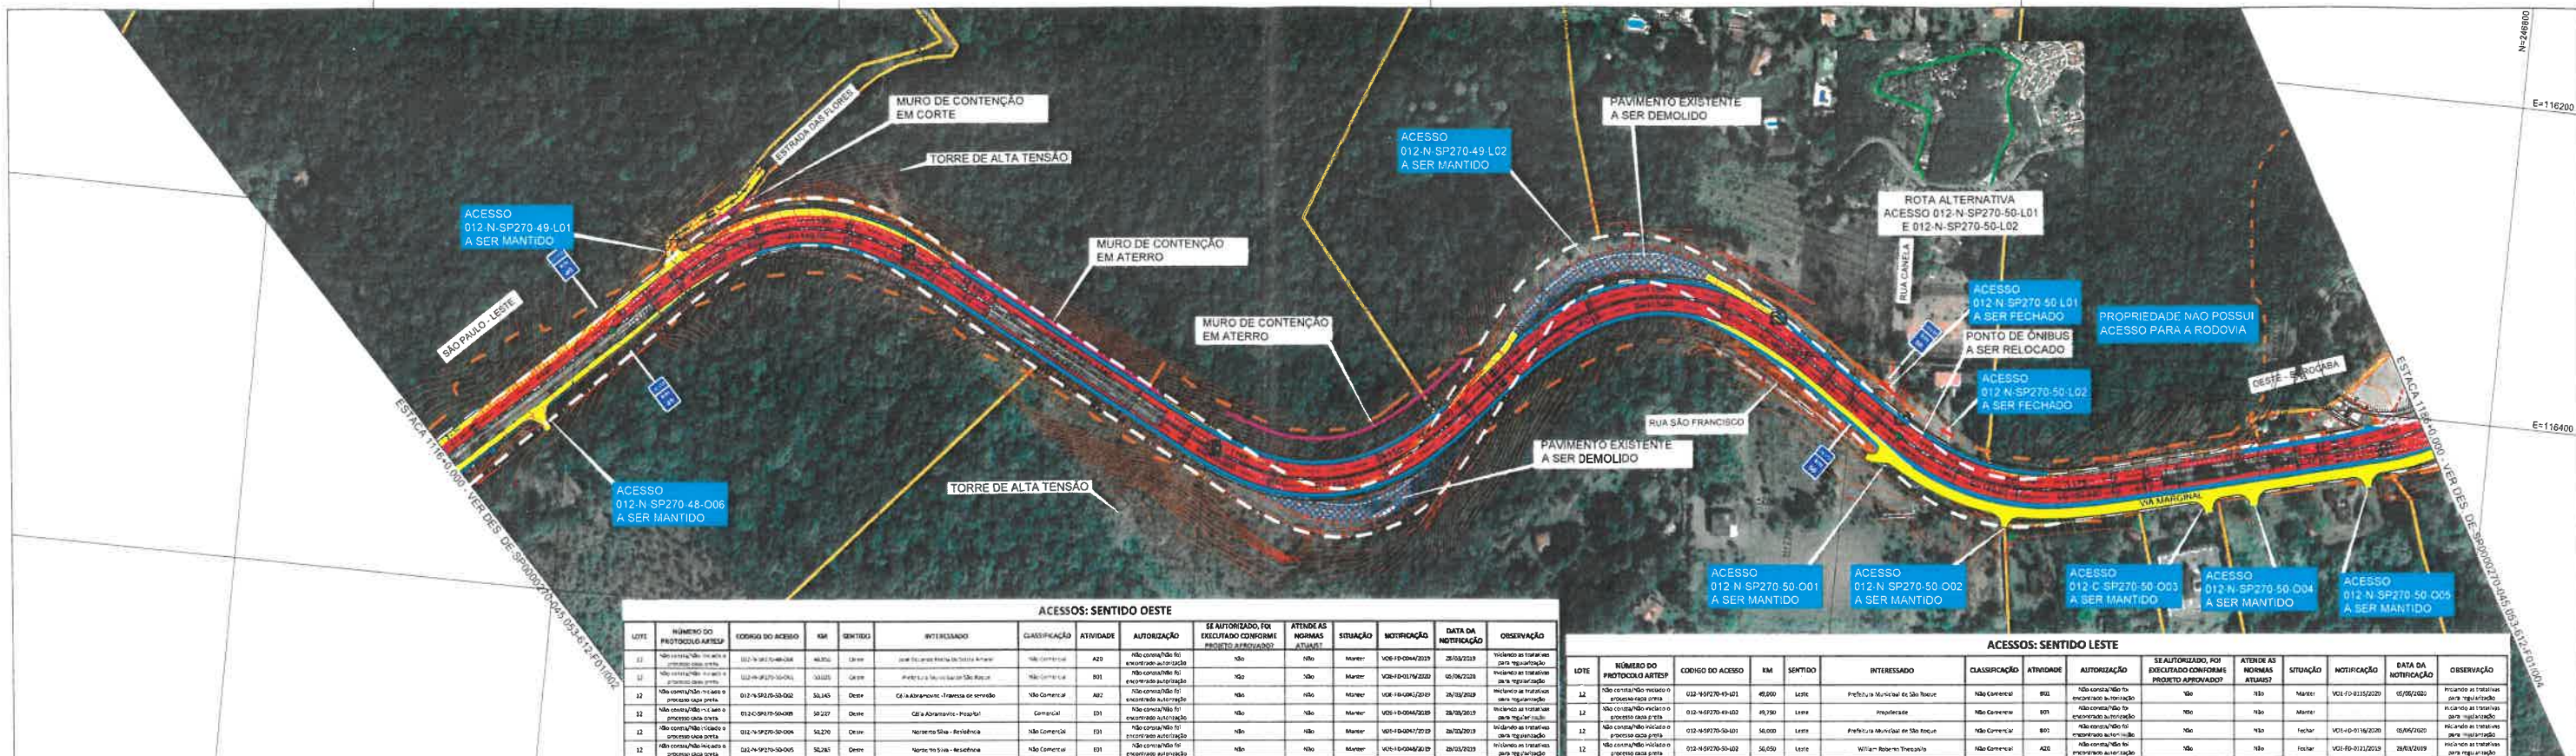

ACESSOS: SENTIDO OESTE											
LOTE	NÚMERO DO PROTOCOLO ARTESP	CODIGO DO ACESSO	KM	SENTIDO	INTERESSADO	CLASSIFICAÇÃO	ATIVIDADE	AUTORIZAÇÃO	SE AUTORIZADO, FOI EXECUTADO CONFORME PROJETO APROVADO?	ATENDIDA NORMAS ATUAIS?	SITUAÇÃO
12	106-10-004/2019	012-N-SP270-49-L01	49,000	Oeste	Associação de moradores do bairro São Francisco	Não Comercial	A23	Não autorizada pelo proprietário	Não	Não	Manter
12	106-10-004/2019	012-N-SP270-49-L02	49,000	Oeste	Associação de moradores do bairro São Francisco	Não Comercial	A23	Não autorizada pelo proprietário	Não	Não	Manter
12	106-10-004/2019	012-N-SP270-50-L01	50,000	Oeste	Associação de moradores do bairro São Francisco	Não Comercial	A23	Não autorizada pelo proprietário	Não	Não	Manter
12	106-10-004/2019	012-N-SP270-50-L02	50,000	Oeste	Associação de moradores do bairro São Francisco	Não Comercial	A23	Não autorizada pelo proprietário	Não	Não	Manter
12	106-10-004/2019	012-N-SP270-50-L03	50,000	Oeste	Associação de moradores do bairro São Francisco	Não Comercial	A23	Não autorizada pelo proprietário	Não	Não	Manter
12	106-10-004/2019	012-N-SP270-50-L04	50,000	Oeste	Associação de moradores do bairro São Francisco	Não Comercial	A23	Não autorizada pelo proprietário	Não	Não	Manter
12	106-10-004/2019	012-N-SP270-50-L05	50,000	Oeste	Associação de moradores do bairro São Francisco	Não Comercial	A23	Não autorizada pelo proprietário	Não	Não	Manter

ACESSOS: SENTIDO LESTE											
LOTE	NÚMERO DO PROTOCOLO ARTESP	CODIGO DO ACESSO	KM	SENTIDO	INTERESSADO	CLASSIFICAÇÃO	ATIVIDADE	AUTORIZAÇÃO	SE AUTORIZADO, FOI EXECUTADO CONFORME PROJETO APROVADO?	ATENDIDA NORMAS ATUAIS?	SITUAÇÃO
12	106-10-004/2019	012-N-SP270-49-L01	49,000	Leste	Associação de moradores do bairro São Francisco	Não Comercial	A23	Não autorizada pelo proprietário	Não	Não	Manter
12	106-10-004/2019	012-N-SP270-49-L02	49,000	Leste	Associação de moradores do bairro São Francisco	Não Comercial	A23	Não autorizada pelo proprietário	Não	Não	Manter
12	106-10-004/2019	012-N-SP270-50-L01	50,000	Leste	Associação de moradores do bairro São Francisco	Não Comercial	A23	Não autorizada pelo proprietário	Não	Não	Manter
12	106-10-004/2019	012-N-SP270-50-L02	50,000	Leste	Associação de moradores do bairro São Francisco	Não Comercial	A23	Não autorizada pelo proprietário	Não	Não	Manter
12	106-10-004/2019	012-N-SP270-50-L03	50,000	Leste	Associação de moradores do bairro São Francisco	Não Comercial	A23	Não autorizada pelo proprietário	Não	Não	Manter
12	106-10-004/2019	012-N-SP270-50-L04	50,000	Leste	Associação de moradores do bairro São Francisco	Não Comercial	A23	Não autorizada pelo proprietário	Não	Não	Manter
12	106-10-004/2019	012-N-SP270-50-L05	50,000	Leste	Associação de moradores do bairro São Francisco	Não Comercial	A23	Não autorizada pelo proprietário	Não	Não	Manter

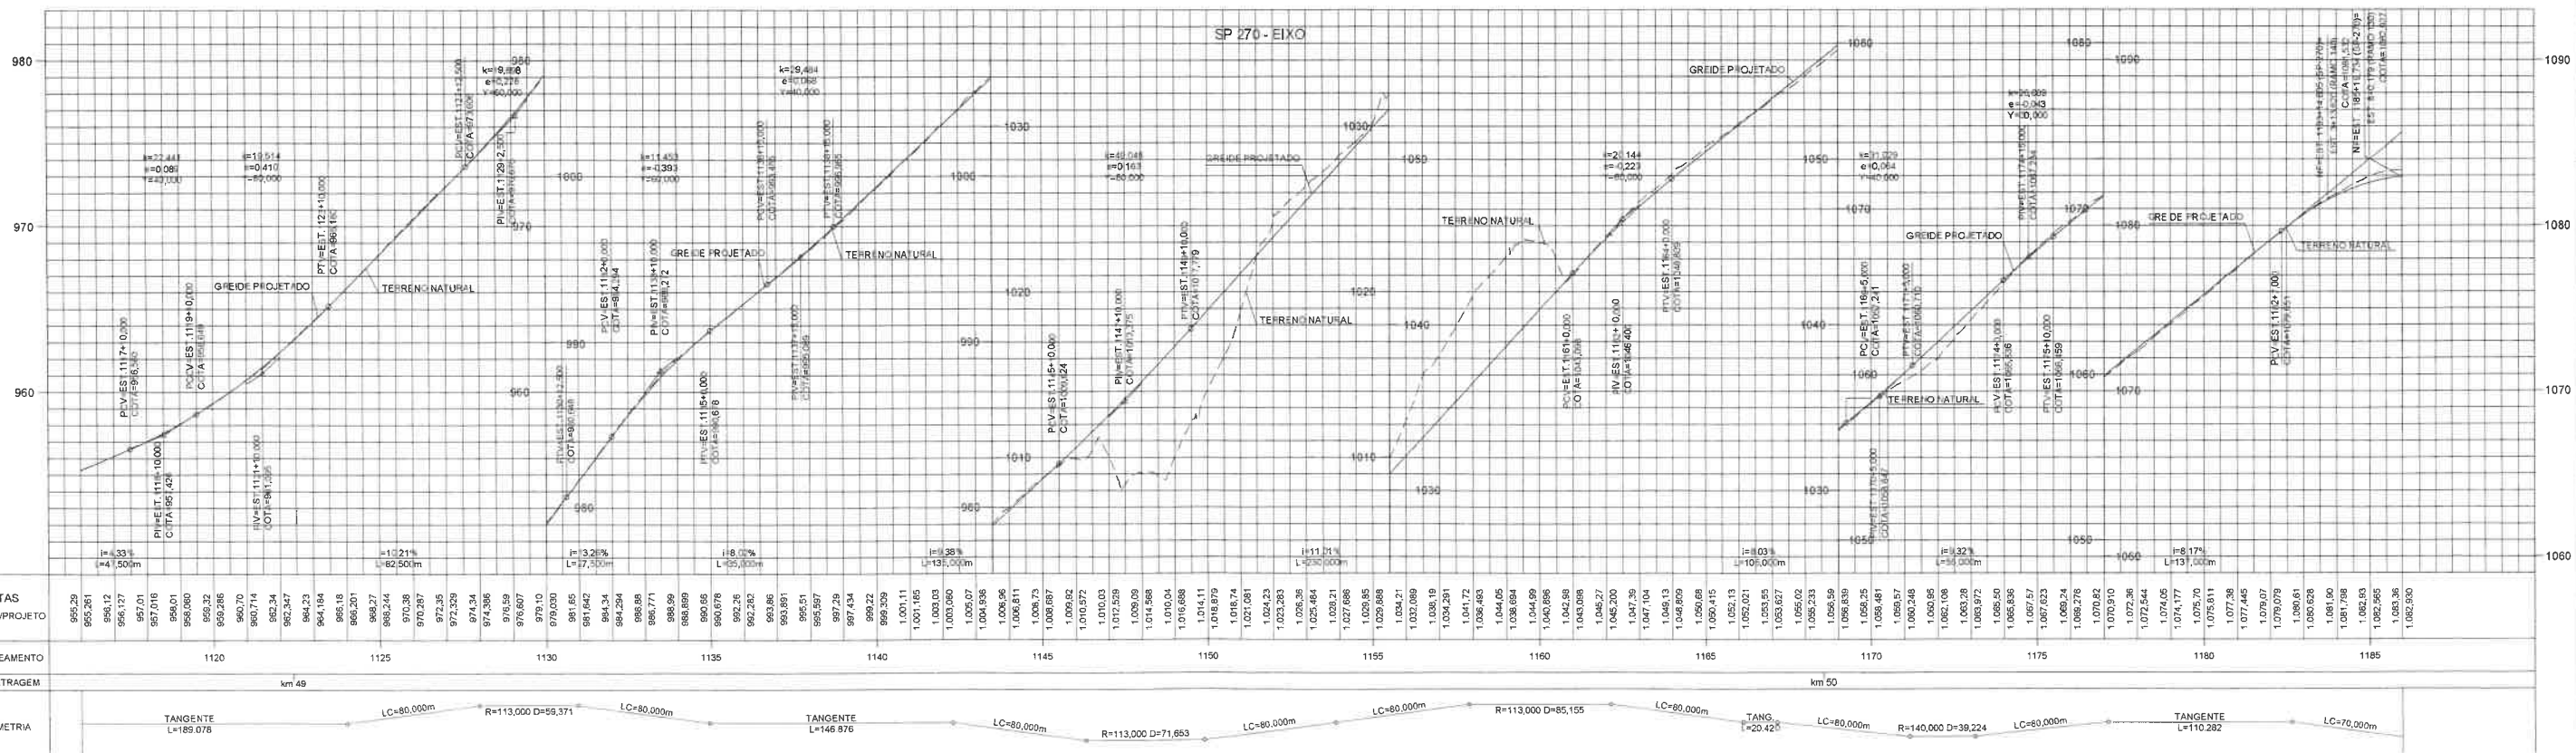

QUADRO INFORMATIVO	
RODOVIA	RODOVIA RAPOSO TAVARES - SP 270
ADREÇA DA OBRA	DUPLOUÇA DA RODOVIA ENTRE O km 46+700 E km 52+840
NÚMERO DE FAIXAS NA PISTA PRINCIPAL	2 FAIXAS POR SENTIDO
RAMPA MÁXIMA NA PISTA PRINCIPAL	12,0%
VALOR MÍNIMO DO COMPRIMENTO DA CURVA VERTICAL CONCAVA PARA VARIAÇÃO DE 1% DE RAMPA	11,7
VALOR MÍNIMO DO COMPRIMENTO DA CURVA VERTICAL CONCAVA PARA VARIAÇÃO DE 1% DE RAMPA	8,3
DISTÂNCIA DE VISIBILIDADE MÍNIMA DA PISTA PRINCIPAL	43m a 75m
RUA HORIZONTAL MÍNIMO (e=0%)	68,5m
CLASSE DA RODOVIA	CLASSE M-V
VELOCIDADE REGULAMENTADA NA PISTA PRINCIPAL	80 km/h
CARACTERÍSTICAS DA REGIÃO	MONTANHOSA

- LEGENDA:**
- SISTEMA VIÁRIO PROJETADO
 - ACOSTAMENTO PROJETADO
 - QAE PROJETADA
 - ACESSO A SER REGULARIZADO PELO PROPRIETÁRIO / MUNICÍPIO
 - CÓDIGOS DE ACESSOS
 - ACESSO A SER FECHADO
 - DELIMITAÇÃO DE PROPRIEDADE
 - FAIXA DE DOMÍNIO EXISTENTE
 - FAIXA DE DOMÍNIO PROJETADA
 - MURO A IMPLANTAR
 - SENTIDO DE CIRCULAÇÃO
 - COORDENADAS UTM (SIRGAS 2000)
 - ROTA ALTERNATIVA AOS ACESSOS FECHADOS
 - PONTO DE ÔNIBUS PROJETADO
 - PONTO DE ÔNIBUS A SER MANTIDO
 - TRAVESSIA DE PEDESTRES SINALIZADA

- NOTAS:**
- 1- MEDIDAS EM METROS, EXCETO INDICAÇÃO CONTRÁRIA;
 - 2- PARA SEÇÕES VER DE SP-0000270-045.053-612-F01/000;
 - 3- INFORMAÇÕES DOS ACESSOS VER MD-SP0000270-045.053-612-F01/001 e 002;
 - 4- IMPLANTAÇÃO DE ENTORCIMENTO COM A SP-050/270 km 50+300 REFERENTE AO ITEM CONTRATUAL 02.04.01.06 - VER DES DE SP-0000270-050.051-612-F01/001;
 - 5- NENHUMA PROPRIEDADE LINDEIRA DEVERÁ FICAR NA CONDIÇÃO DE ÁREA ENCRAVADA PARA IMPLANTAÇÃO DAS OBRAS. NESTES CASOS A CONCESSIONÁRIA SERÁ RESPONSÁVEL PELA SOLUÇÃO DE DESENCRAVAMENTO;
 - 6- IMAGEM AÉREA EXTRAÍDA DO GOOGLE EARTH, ANO DE 2020.

ARTESP
AGÊNCIA DE TRANSPORTE DO ESTADO DE SÃO PAULO

VERIFICADO
RESPONSÁVEL PELA ÁREA DE PROJETO

APROVADO
RESPONSÁVEL TÉCNICO

CCR ViaOeste

Nº DESENHO INTERNO: VO-SP270/00-0046.70-DUP-A1-GE/DE.F-003.7a
Nº DESENHO ARTESP: DE-SP0000270-045.053-612-F01/003.07
TÍTULO: PROJETO FUNCIONAL - PLANTA E PERFIL
RODOVIA: RODOVIA RAPOSO TAVARES - SP-270
TRECHO: km 46+700 - km 52+840
ESCALA: PLANTA 1:2000 PERFIL 1:200(V) 1:200(H)
FOLHA 3/5