

Projeto de Lei Nº 130/2022-L, DE 21/10/2022
AUTÓGRAFO Nº 5594/2022, DE 01/11/2022
Lei nº
(De autoria do Vereador Antonio José Alves
Miranda-PODEMOS)

Denomina "Praça Eliza Maria de Lima 'Dona Bia'" área pertencente ao Sistema de Lazer do Loteamento Parque Primavera

O Prefeito Municipal da Estância Turística de São Roque,

Faço saber que a Câmara Municipal da Estância Turística de São Roque decreta e eu promulgo a seguinte Lei:

Art. 1º Fica denominada "Praça Elisa Maria de Lima 'Dona Bia'" a área pertencente ao Sistema de Lazer do Loteamento Parque Primavera descrita no Decreto Nº 9.908, de 29 de junho de 2022, e conforme certidão.

Art. 2º Faz parte da presente Lei croqui da área pública ora denominada.

Art. 3º As despesas decorrentes com a execução desta Lei correrão por conta de dotação própria do orçamento vigente, suplementada se necessário.

Art. 4º Esta Lei entra em vigor na data de sua publicação.

Aprovado na 37ª Sessão Ordinária, de 31 de outubro de 2022.

JULIO ANTONIO MARIANO
Presidente

MARCOS ROBERTO MARTINS ARRUDA
1º Vice-Presidente

RAFAEL TANZI DE ARAÚJO
2º Vice-Presidente


JOSÉ ALEXANDRE PIERRONI DIAS
1º Secretário

ISRAEL FRANCISCO DE OLIVEIRA
2º Secretário

Câmara Municipal da Estância Turística de São Roque



Rua São Paulo, 355 - Jd. Renê - CEP 18135-125 - Caixa Postal 80 - CEP 18130-970
 CNPJ/MF: 50.804.079/0001-81 - Fone: (11) 4784-8444 - Fax: (11) 4784-8447
 Site: www.camarasaoroque.sp.gov.br | E-mail: camarasaoroque@camarasaoroque.sp.gov.br
 São Roque - 'A Terra do Vinho e Bonita por Natureza'

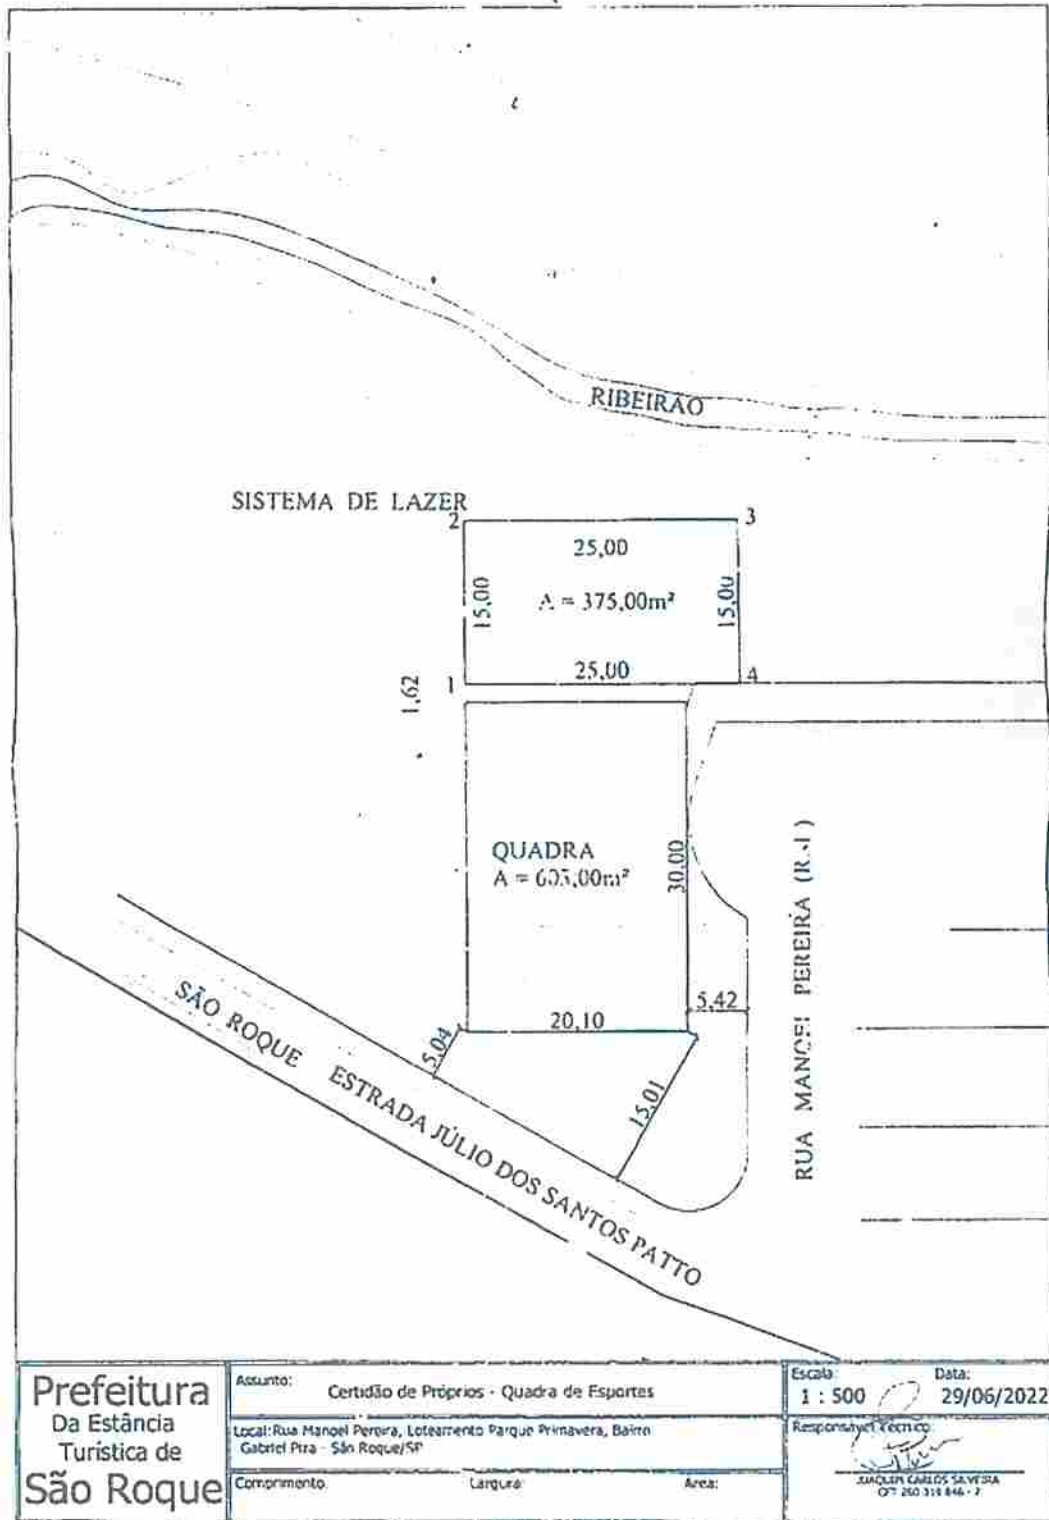

Prefeitura Da Estância Turística de São Roque	Assunto: Certidão de Próprios - Quadra de Esportes	Escala: 1 : 500	Data: 29/06/2022
	Local: Rua Manoel Pereira, Loteamento Parque Primavera, Bairro Gabriel Pirra - São Roque/SP	Responsável Técnico: MANOEL CARLOS SALVEIRA O ⁷ 260 318 844 - 7	
	Comprimento: Largura: Área:		

Este documento é cópia do original assinado digitalmente por JULIO ANTONIO MARIANO 98581886834 em 01/11/2022 11:22:14
 Para conferir o original, acesse <http://consulta.siscam.com.br/camarasaoroque/documentos/autenticar> e informe o código 538G-90XE-49X6-0BEB



Câmara Municipal de São Roque

www.camarasaoroque.sp.gov.br

Lista de Assinaturas Digitais relacionadas ao Documento

Documento: Autógrafo N° 5594/2022 ao Projeto de Lei N° 130/2022

Assunto: Autógrafo ao Projeto de Lei N° 130/2022 - Denomina "Praça Eliza Maria de Lima 'Dona Bia'" área pertencente ao Sistema de Lazer do Loteamento Parque Primavera

Assinante	Data
JULIO ANTONIO MARIANO:98581686834	01/11/2022 11:22:14
MARCOS ROBERTO MARTINS ARRUDA:20327819804	01/11/2022 11:22:35
RAFAEL TANZI DE ARAUJO 313.368.578-38	01/11/2022 11:22:50
JOSE ALEXANDRE PIERRONI DIAS 156.717.968-14	01/11/2022 11:23:03
ISRAEL FRANCISCO DE OLIVEIRA 122.569.718-21	01/11/2022 11:23:20