

Câmara Municipal da Estância Turística de São Roque



Rua São Paulo, 355 - Jd. Renê - CEP 18135-125 | Caixa Postal 80 - CEP 18130-970 | São Roque/SP
CNPJ/MF: 50.804.079/0001-81 | **Fone:** (11) 4784-8444 | **Fax:** (11) 4784-8447
Site: www.camarasaoroque.sp.gov.br | **E-mail:** camarasaoroque@camarasaoroque.sp.gov.br

São Roque - "A Terra do Vinho e Bonita por Natureza"

OFÍCIO VEREADOR Nº 1053/2019

São Roque, 4 de dezembro de 2019.

Prezado Senhor,

Venho por meio deste, solicitar os bons ofícios de Vossa Senhoria, no sentido de prestar informações referentes ao muro de arrimo que está sendo feito na obra de asfaltamento da 2ª fase da Estrada do Caeté. (foto anexa da construção do muro)

Considerando que no projeto para execução da 2ª fase de asfaltamento da Estrada tem a previsão de 219,90 metros lineares de muro de arrimo - enrocamento de pedra argamassada, observando-se na planta o mesmo tem uma base de 1,10m de largura por 2,0m de altura, terminando na parte superior com 20 centímetros de largura. De acordo com a planta, entende-se que a canaleta de captação de água deverá ser feita em cima da base de 1,10 m de largura, conforme fotos anexas do mapa.

Portanto solicito esclarecimentos se a obra proposta no projeto está sendo realizada conforme previsto em projeto elaborado pela Prefeitura e aprovado pelo "DADE".

Na certeza de que dispensará especial atenção a este Ofício, desde já agradeço, renovando meus mais sinceros protestos de elevada estima e de distinta consideração.

Atenciosamente,


ETELVINO NOGUEIRA
Vereador

Ao

Ilustríssimo Senhor

JOSÉ EDUARDO D. LOUREIRO

MD. Diretor do Departamento de Planejamento e Meio Ambiente da Prefeitura de São Roque – SP


PAVIMENTAÇÃO E DRENAGEM

LEGENDA	QTD.
Área de pavimentação	5.527,65 m ²
 Tubo 600mm	41,00 m
 Canaleta 80 cm	926,05 m
 Canaleta 60 cm	89,72 m
 Canaleta 40 cm	747,61 m
 Caixas coletoras	8 un.
 Área à demolir - paralelepípedo	370,20 m ²
 Área à demolir - concreto	179,80 m ³
 Escavação e rachão	588,12 m ³
 Muro de arrimo (h=2,00 m) - Demolir	71,18 m
 Muro de arrimo (h=2,00 m) - a executar Ver Detalhe 01	219,90 m
 Cerca de arame farpado (h=1,10 m) Ver Detalhe 01	219,90 m
 Área para alargamento de via	893,11 m ²
 Plantio de Grama Batatais Ver Detalhe 01	456,52 m ²

PREFEITURA DA ESTÂNCIA TURÍSTICA DE SÃO ROQUE

SÃO ROQUE

DEPARTAMENTO DE PLANEJAMENTO E MEIO AMBIENTE

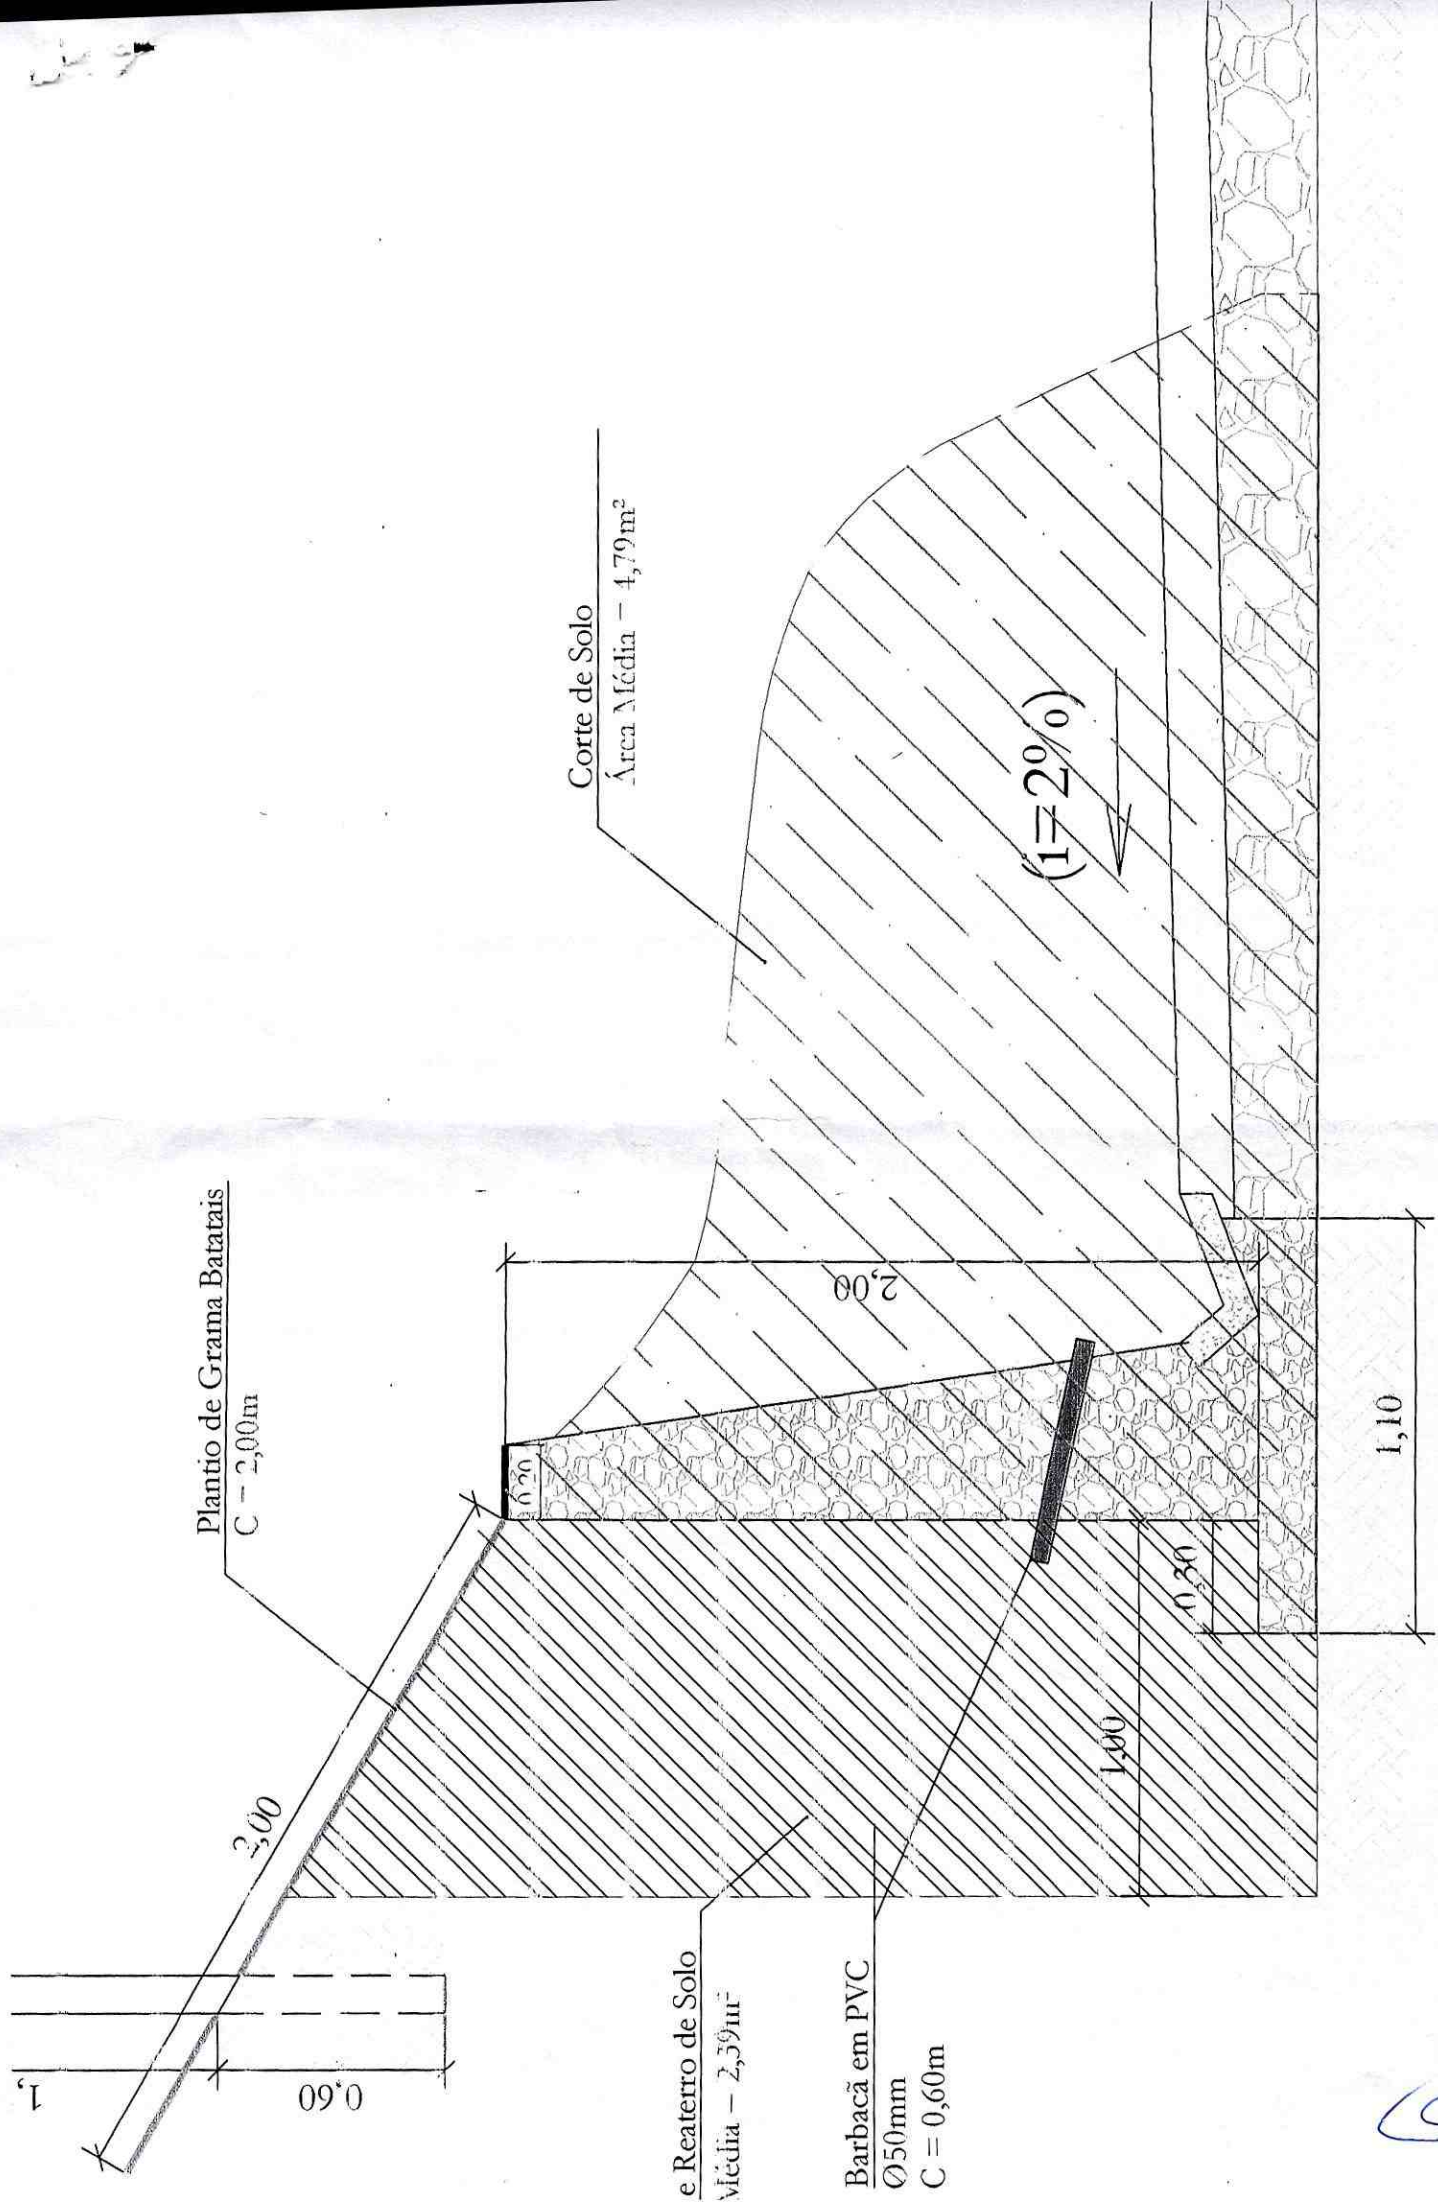

DETALHE 01 - MURO DE ARRIMO - ENROCAMENTO DE PEDRA ARGAMASSADA

ESCALA: 1:20

