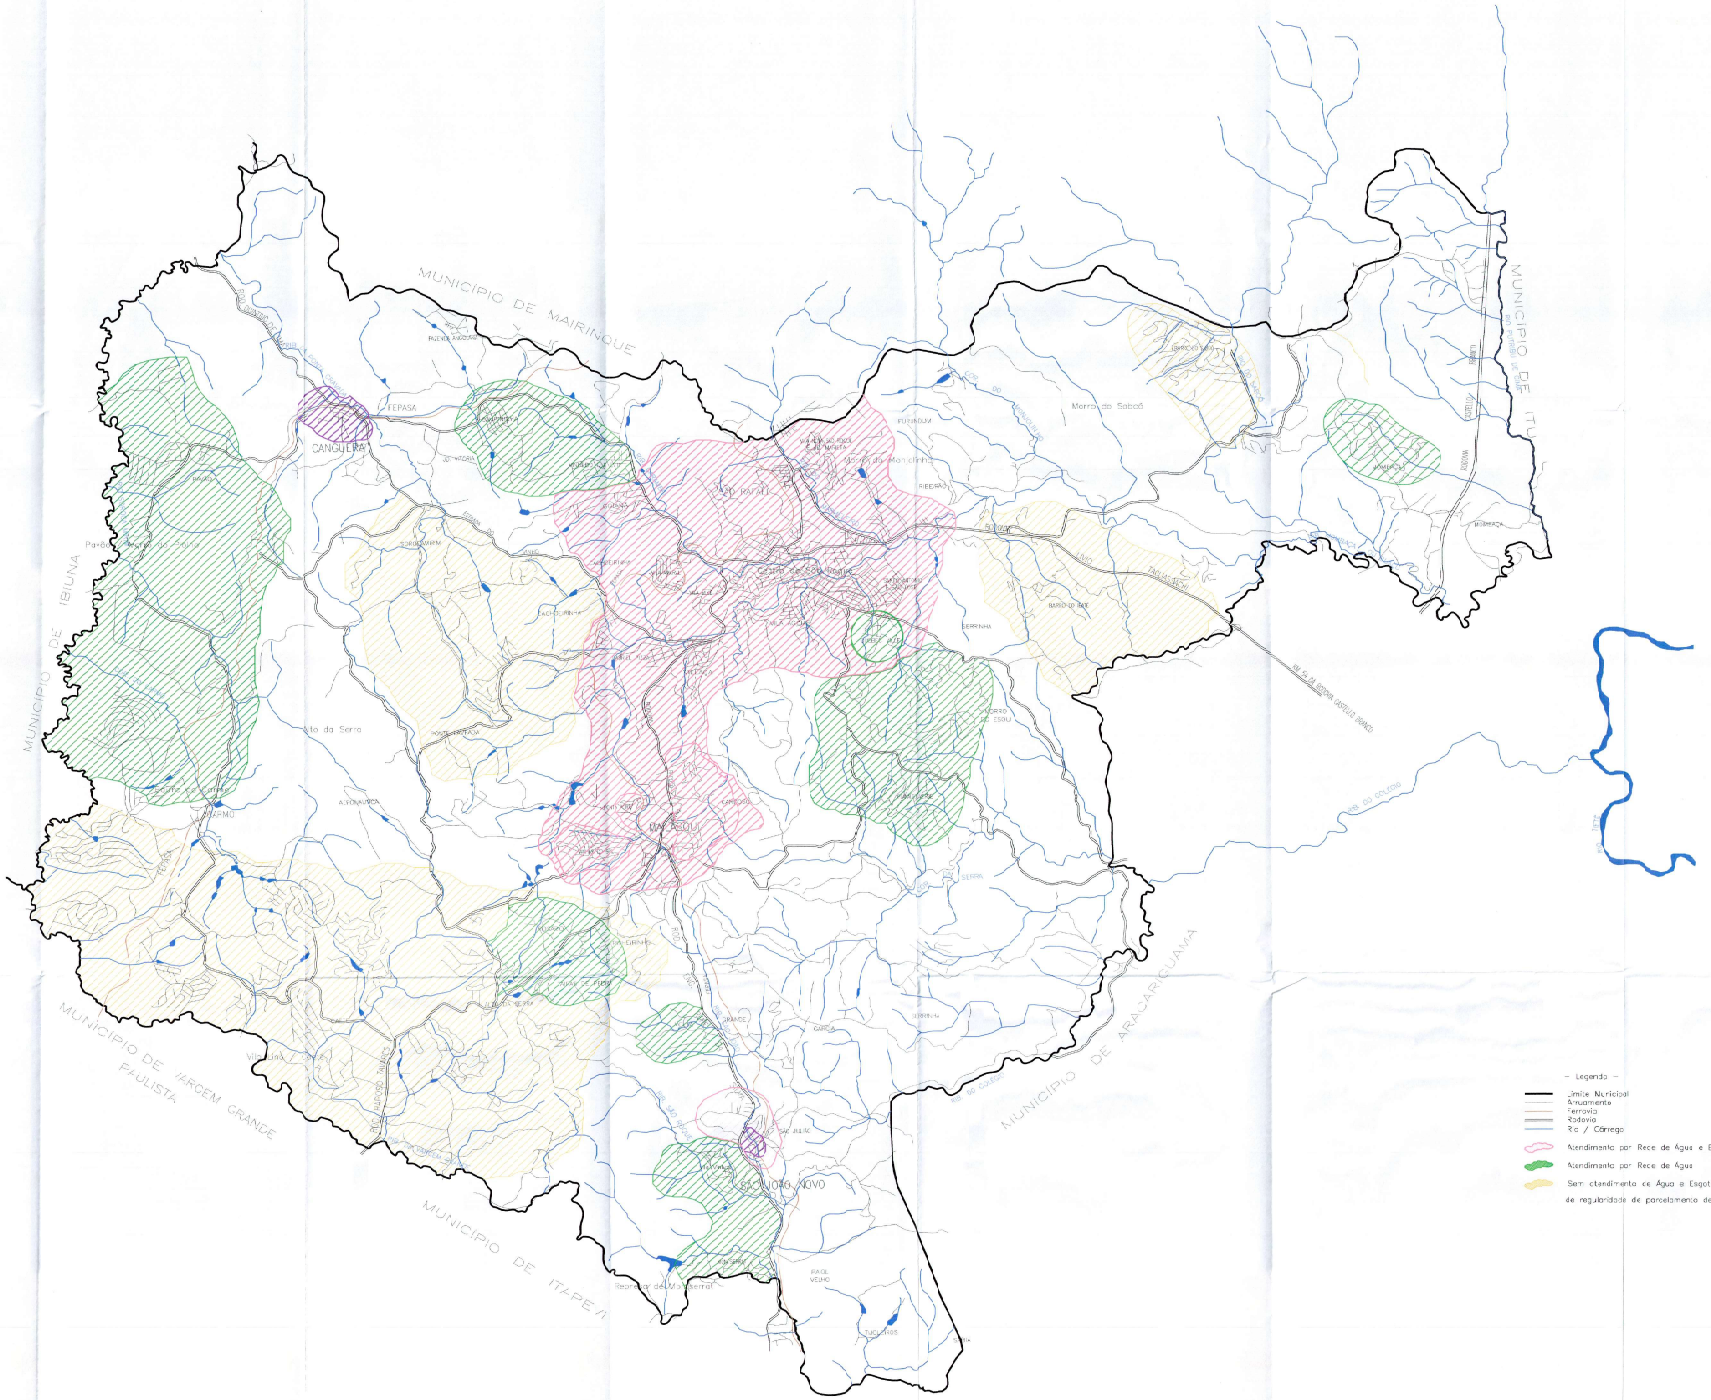

ATUALIZAÇÃO 2021

Nº.	DATA	REVISÃO	EXECUTADO POR	APROVADO POR	S A B E S P ACEITO	DATA	DESENHOS DE REFERÊNCIA	NÚMERO	NOTAS

SABESP
VISTO E ACEITO
DATA ACEITAÇÃO NÃO ISENTA A CONTRATADA DAS RESPONSABILIDADES E OBRIGAÇÕES ESTABELECIDAS NO CONTRATO

ANALISADO: / /
ACEITO: / /
VISTO: / /

EXECUTADO POR: RMTD-5
DES.:
PROJ.:
APROVADO POR:
ARQ.: CREA.: 28/ 07 / 2011

concorrência no saneamento básico do estado de são paulo
UNIVERSALIZAÇÃO DO SISTEMA DE ÁGUA E ESGOTO
MUNICIPIO DE SÃO ROQUE

AREA PROJ: São Roque
SUB-AREA PROJ.: Sto Roque

sabesp
RMTD-5

Nº
REV.: FLJ
Nº CONTRATADA
ESCALA S/ E