

LEGENDA DAS CALÇADAS

- RUA DR. STEVAUX
- CALÇADA A - DA PRAÇA DA MATRIZ ATÉ ESQUINA RUA RUI BARBOSA
- CALÇADA B - DA ESQUINA RUA RUI BARBOSA ATÉ ESQUINA RUA ENRICO D' LACQUA
- CALÇADA C - DA ESQUINA RUA ENRICO D' LACQUA COM A RUA PEDRO VAZ
- BOCA DE LOBO

ÁREAS PISO

- À DEMOLIR
- GUIA e SARGETAS - 207,28m²
 - CALÇADA - 1.250,72m²
 - PAVIMENTO EXISTENTE- 488,87m²
 - PARALELEPIPEDO - 67,57m²
- À CONSTRUIR
- CINZA NATURAL - 1.633,98m²
 - TERRACOTA - 173,18m²
 - PISO TÁTIL - 56,79m²


- CANALETA ABERTA COM TAMPA
- ÁREA A - 47,70m²
 - ÁREA B - 66,85m²
 - ÁREA C - 142,69m²
 - TOTAL - 257,24m²

- TUBO DRENAGEM
- ÁREA A - 6,30m²
 - ÁREA B - 8,05m²
 - ÁREA C - 7,27m²
 - TOTAL - 21,62m²


- PAVIMENTAÇÃO LOMBOFAIXA
- RUA ENRICO D' LACQUA - 37,18m²
 - TOTAL - 37,18m²

- PINTURA DA LOMBOFAIXA
- RUA RUI BARBOSA - 33,61m²
 - RUA ENRICO D' LACQUA - 37,18m²
 - TOTAL - 70,79m²


- GUIA E SARGETA (À CONSTRUIR)
- 19,41 mlinear

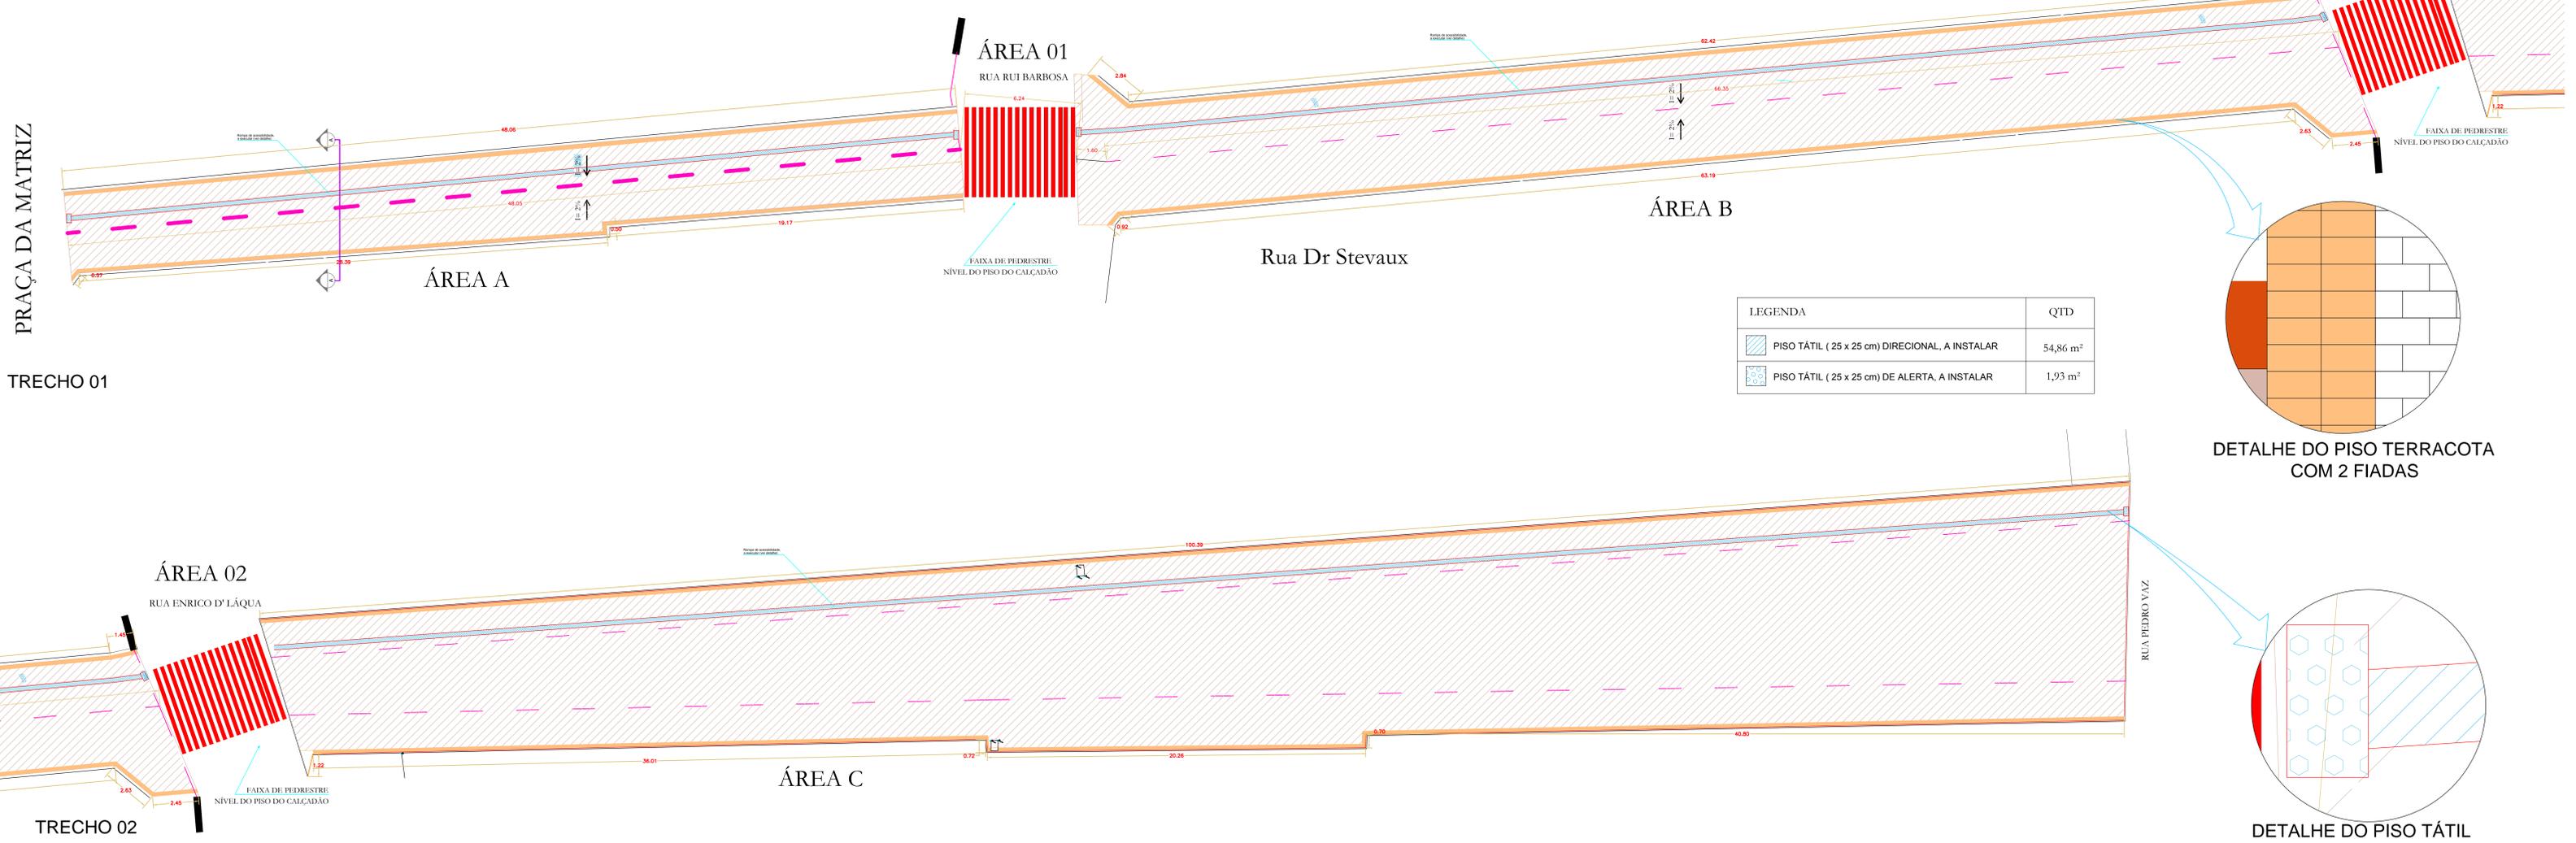


LEGENDA	QTD
PISO TÁTIL (25 x 25 cm) DIRECIONAL, A INSTALAR	54,86 m ²
PISO TÁTIL (25 x 25 cm) DE ALERTA, A INSTALAR	1,93 m ²

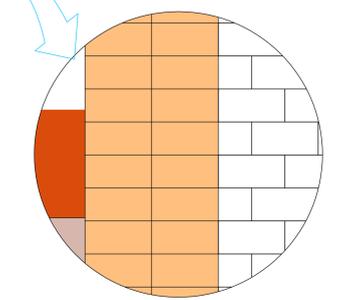

DETALHE DO PISO TERRACOTA COM 2 FIADAS

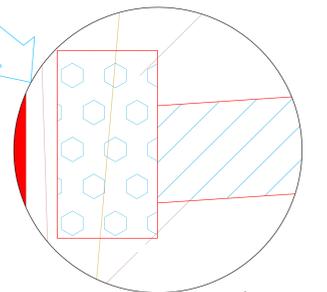


DETALHE DO PISO TÁTIL

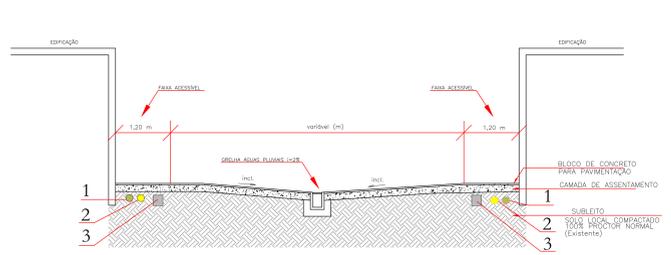


CORTE ESQUEMÁTICO ESC. 1:50

REFERÊNCIA	IDENTIFICAÇÃO	NOME
01	REDE DE ESGOTO	
02	GUIA ENCANADO	
03	ELETRICA	

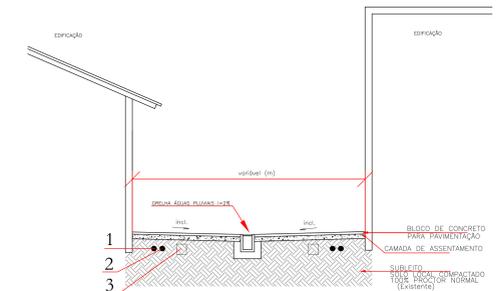

CORTE AA ESC. 1:50

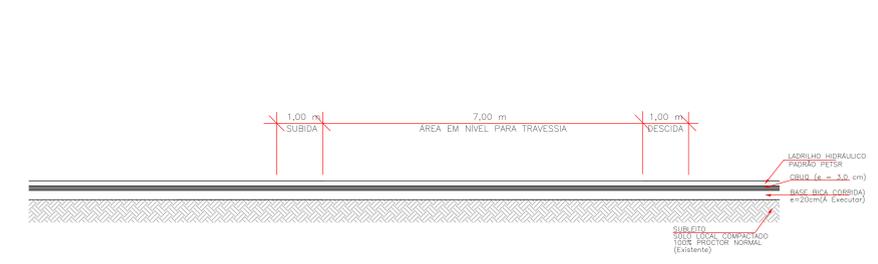

CORTE BB ESC. 1:50

PREFEITURA DA ESTÂNCIA TURÍSTICA DE SÃO ROQUE
SÃO ROQUE
 "Terroir do Vinho e Bombril São Roque"
 DEPARTAMENTO DE PLANEJAMENTO E MEIO AMBIENTE

TÍTULO: **REVITALIZAÇÃO DO CALÇADÃO CENTRAL**

LOCAL: **Rua Stevaux - Centro - São Roque**

OBJETO: **Planta de Reforma - Área Central**

PROJETO: **28027230211515268**

DATA DO PROJETO: **19/10/2021**

DATA DE EMISSÃO: **01/02**

PROJETO: **Haysa Stephanie Tigue de Souza**
 CREA: 979486237
 Responsável Técnico pelo Projeto
 ART nº 28027230211515268


PROJETO: **Teresa Cristina Bugliari Amaral**
 CREA: 623334
 Responsável Técnico pelo Projeto
 RRT nº SH1133663290

- LEGENDA
- POSTE DE ENERGIA ORNAMENTAL
 - TELEFONE PÚBLICO


Partido Urbanístico

O projeto contempla:

- Implantação da iluminação pública Subterrânea.
- Implantação de novo revestimento para o calçamento, em piso intertravado.
- Implantação de platôs nos cruzamentos e travessias de pedestres, elevando toda a interseção da via na mesma altura da calçada, novamente focando a acessibilidade.
- Despoluição visual e identificação e incentivo à conservação das fachadas que possuam valor arquitetônico e/ou histórico.
- Implantação da Iluminação por Postes Ornamentais.
- Implantação de Paisagismo: com bancos, lixeiras, vasos e estrutura metálica para trepadeira.
- Implantação de Decks e Quiosques.

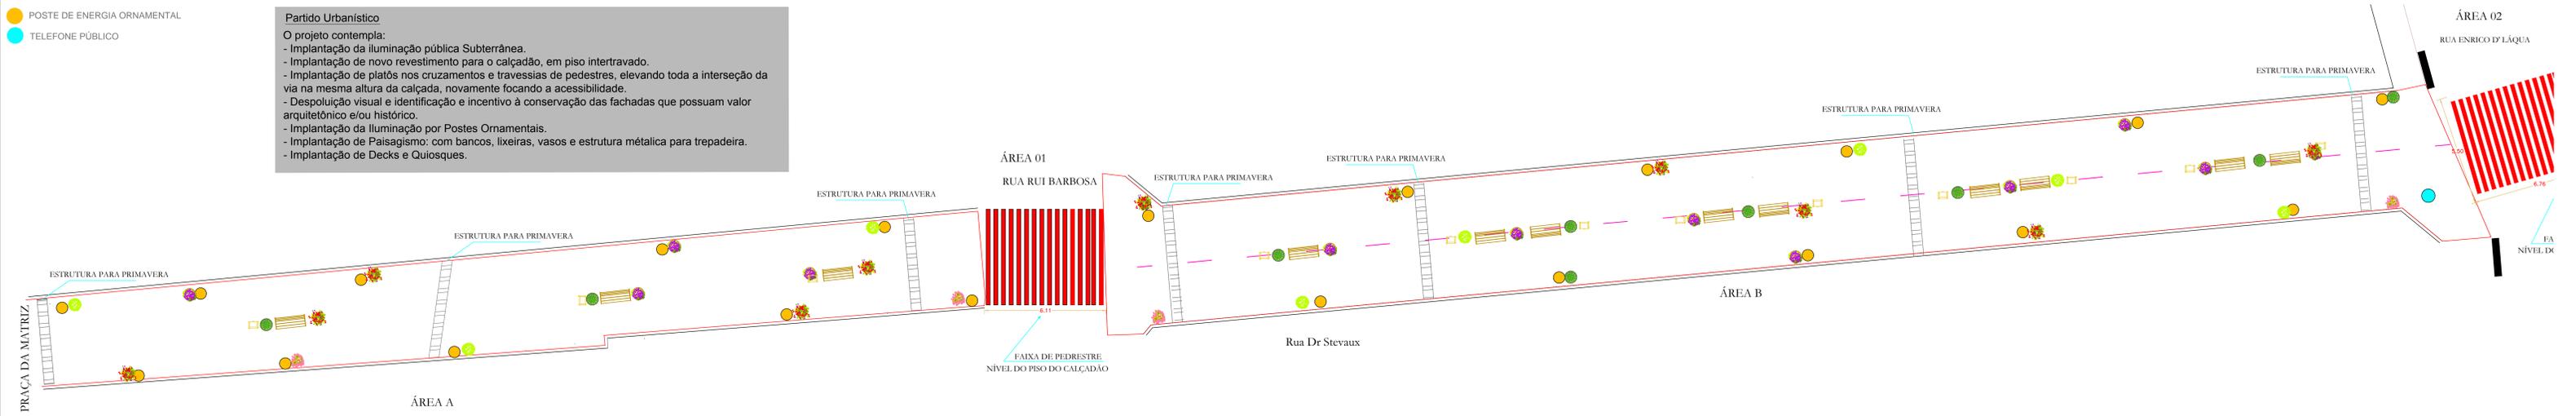


TRECHO 01

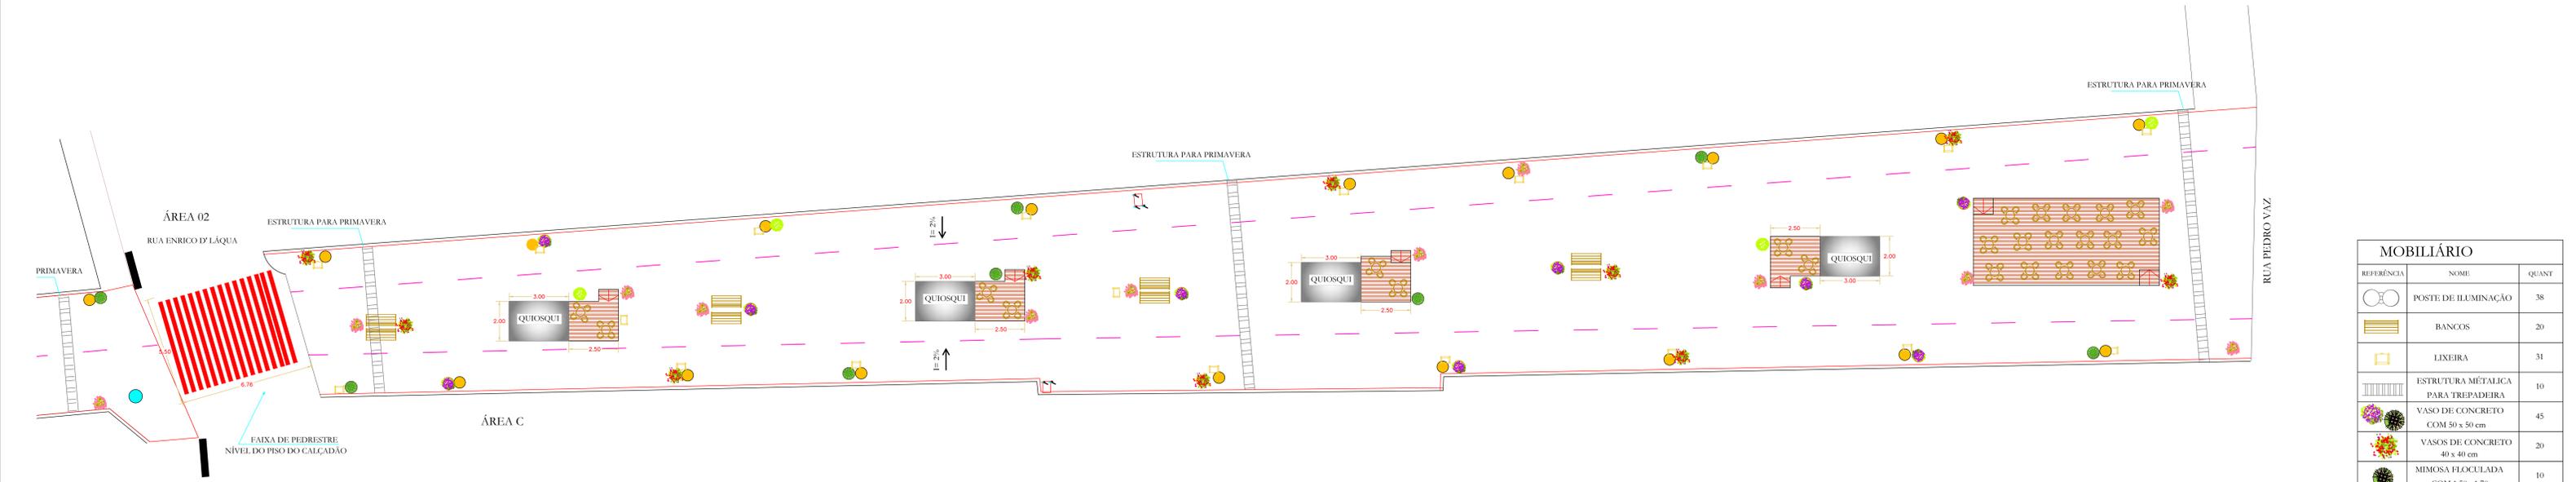


TRECHO 02


MOBILIÁRIO		
REFERÊNCIA	NOME	QUANT
	POSTE DE ILUMINAÇÃO	38
	BANCOS	20
	LIXEIRA	31
	ESTRUTURA METÁLICA PARA TREPadeira	10
	VASO DE CONCRETO COM 50 x 50 cm	45
	VASOS DE CONCRETO 40 x 40 cm	20
	MIMOSA FLOCULADA COM 1,50 - 1,70cm	10
	BOUGAINVILLEA COM 1,70cm	18
	AZALÉA - ARBUSTO COM 0,60 A 0,80cm	15
	MANACÁ DA SERRA ANÃO COM 1,50 - 1,60cm	15
	DAMA DA NOITE COM 0,60	10
	ALAMANDA - ARBUSTO COM 0,60 - 0,80 cm	15

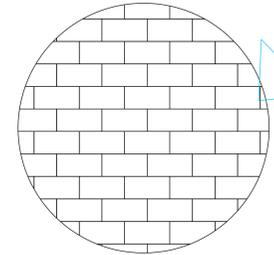

Detalhe da Paginação do Piso

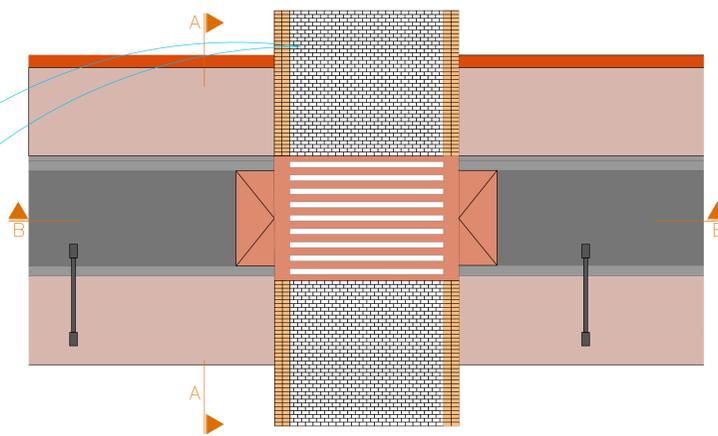

Planta Típica do Platô

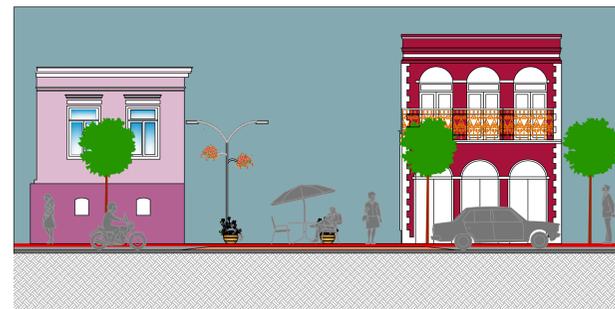

Corte Longitudinal Típico dos Platôs



Corte Transversal Típico dos Platôs

PREFEITURA DA ESTÂNCIA TURÍSTICA DE SÃO ROQUE
SÃO ROQUE
 "Terra do Vinho e Bonita por Natureza"
 DEPARTAMENTO DE PLANEJAMENTO E MEIO AMBIENTAL

TÍTULO:
REVITALIZAÇÃO DO CALÇADÃO CENTRAL

LOCAL:
Rua Stevaux - Centro - São Roque

PROJETO:
Planta de Reforma - Área Central

DATA DE ELABORAÇÃO: 19/10/2021
 DATA DO DESENHO: 02/02

PROJETADE:
 HIRSA STEPHAN FIGUEIRA DE SOUZA
 CREA: 50765237
 Responsável Técnico pela Execução
 ART nº 28027230/211515268

PROJETADE:
 TEREZA CRISTINA HUGHES AMARAL
 CREA: 46333/4
 Responsável Técnico pela Projeto
 RRT nº S11133663200