


PROJETO DO NÚCLEO HABITACIONAL **JARDIM CAMARGO**

PROPRIEDADE DO SR.
 ERNESTO B. DE CAMARGO
 ESTRADA DE IBIÚNA - KM 54 - EST. DE SÃO PAULO
 ESCALA = 1:1000

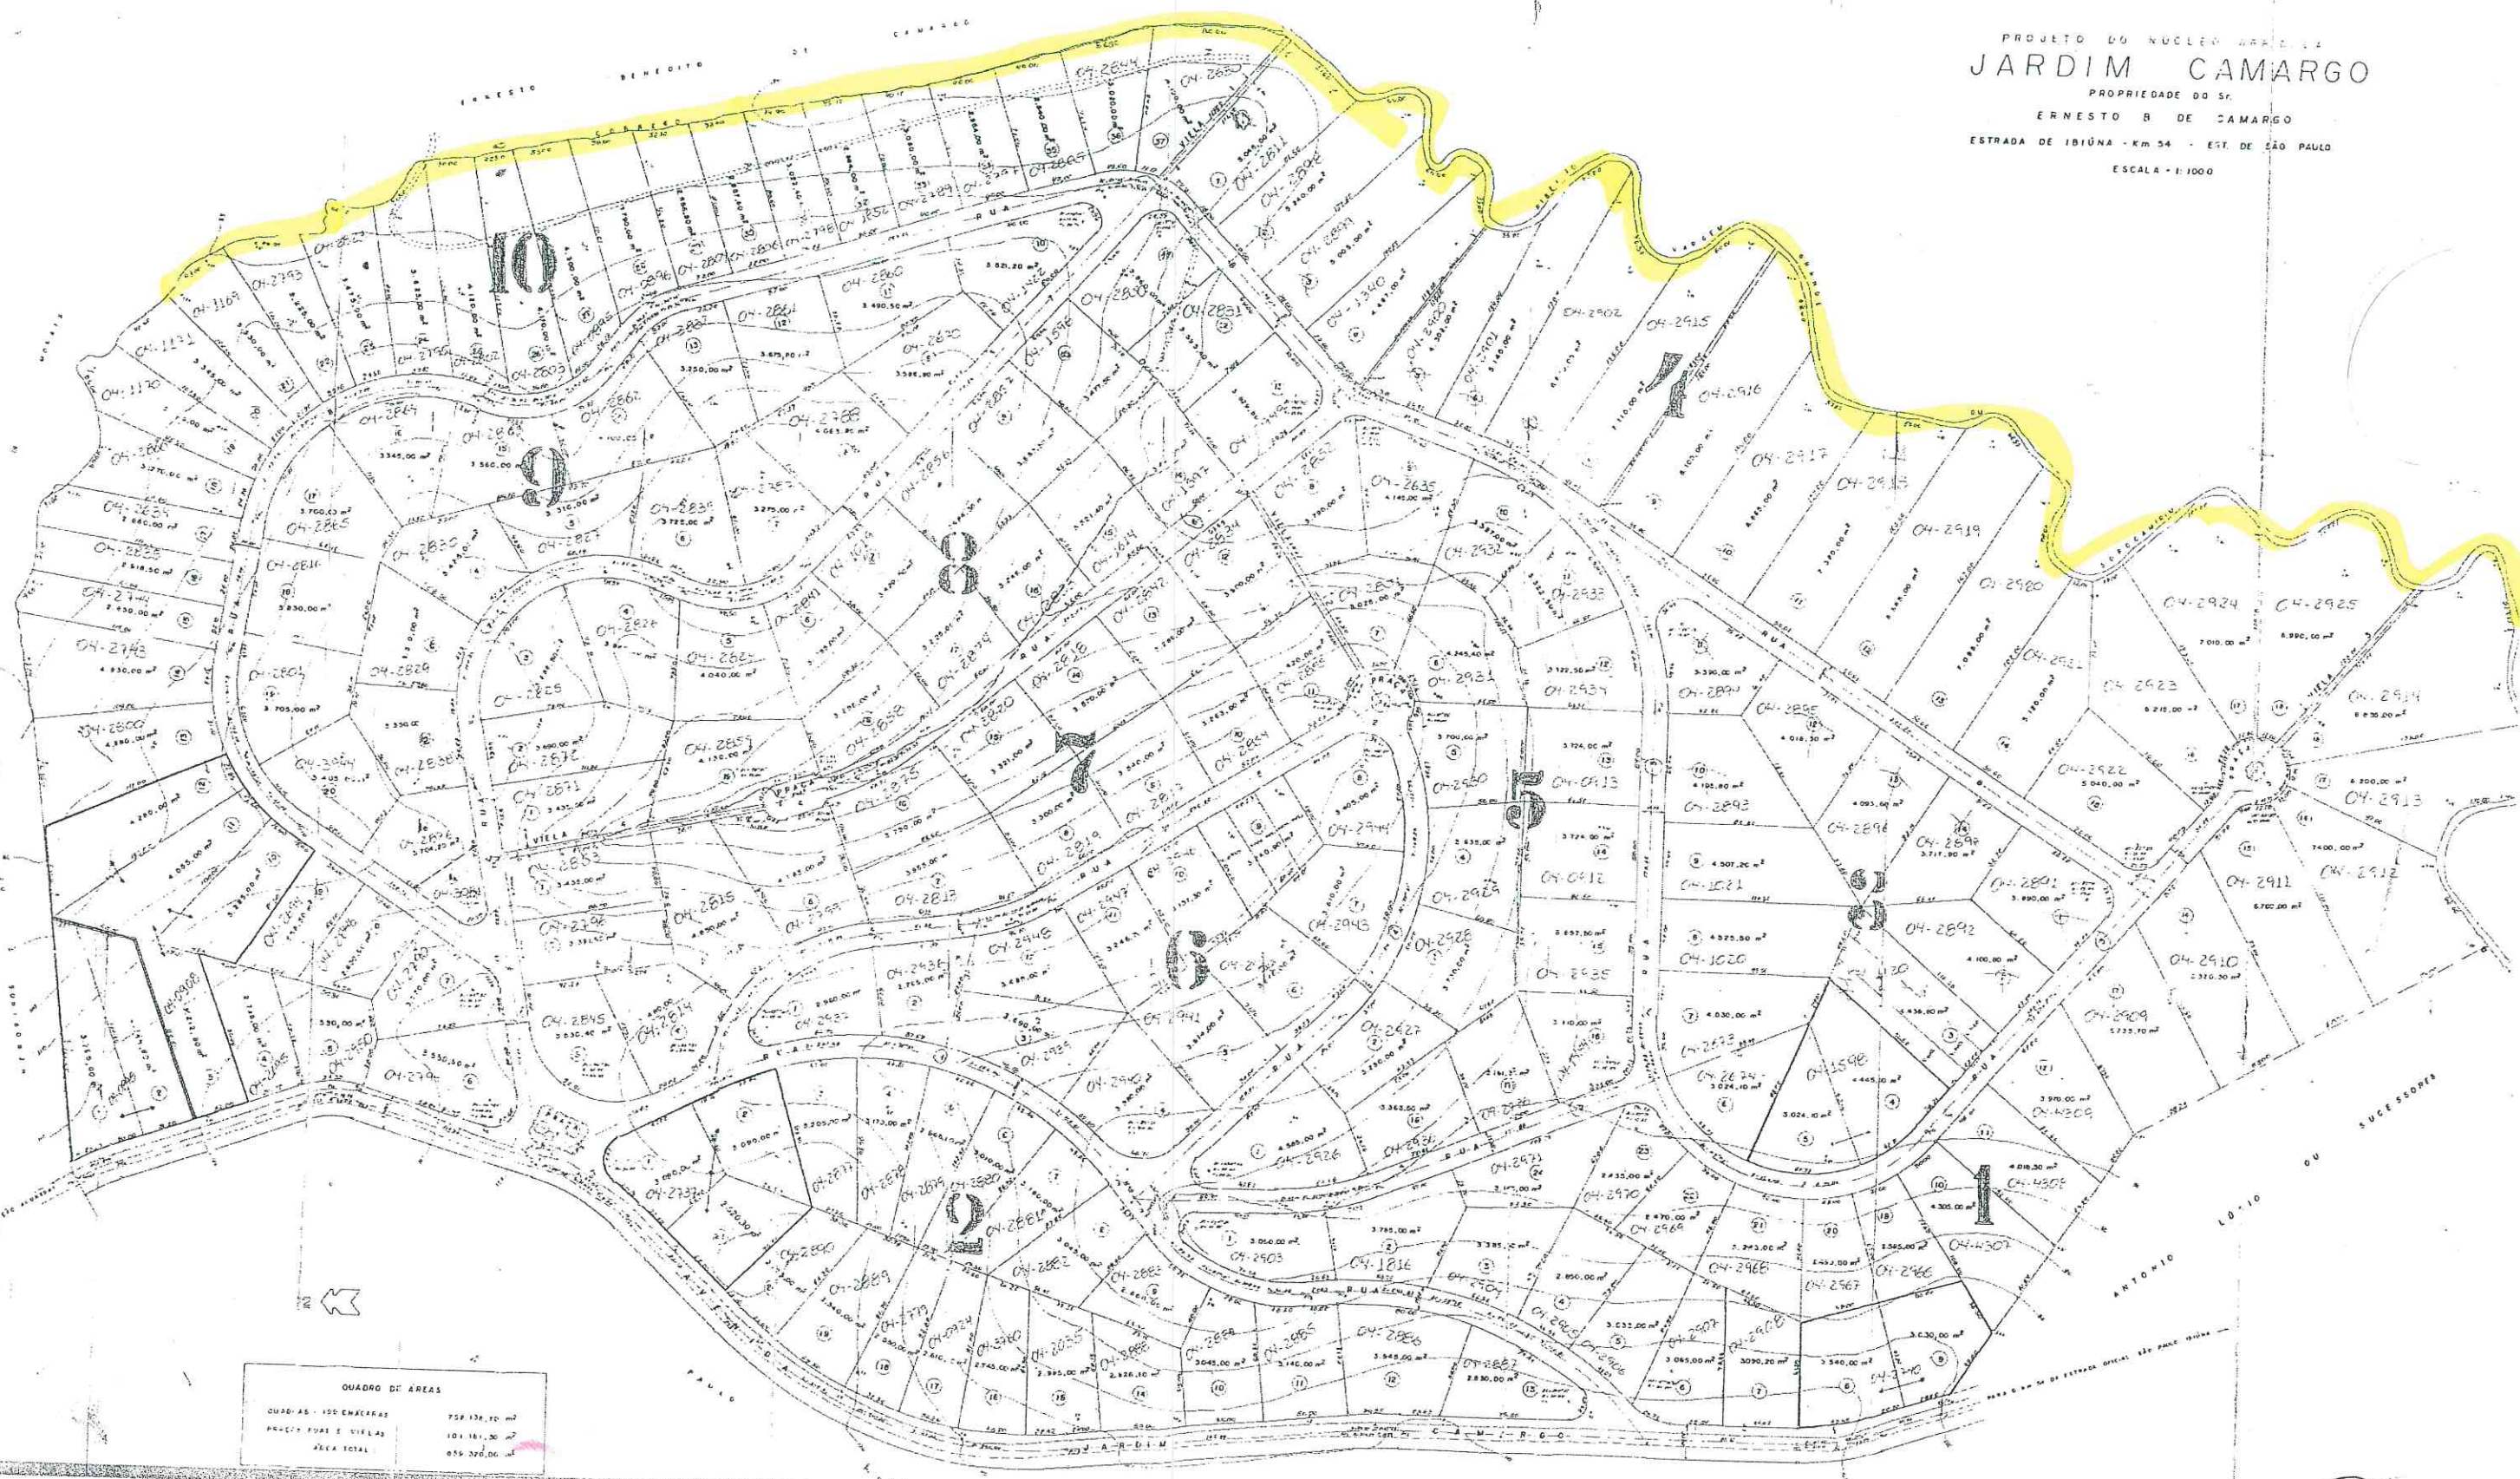

QUADRO DE 100 ENCLAVAS	759.136,70 m²
PROJETOS DE VILAS	101.181,30 m²
ÁREA TOTAL	860.318,00 m²