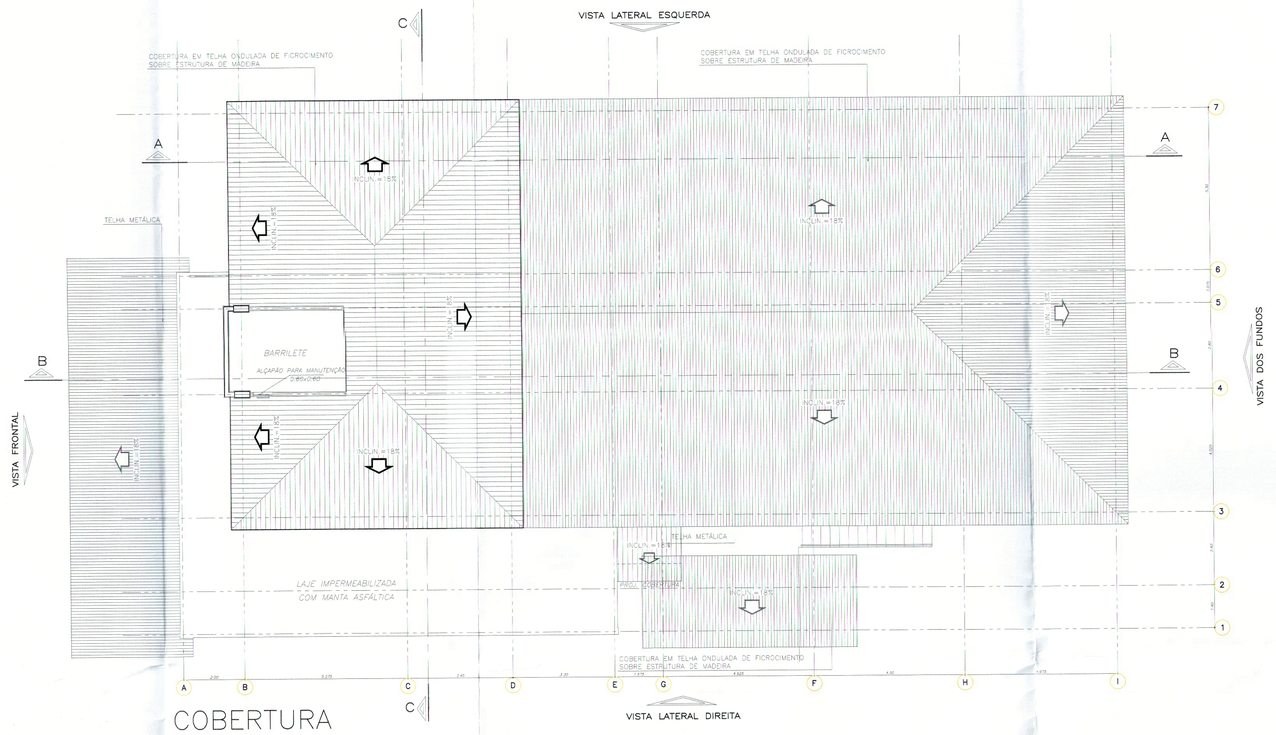

COBERTURA

ESCALA 1:100

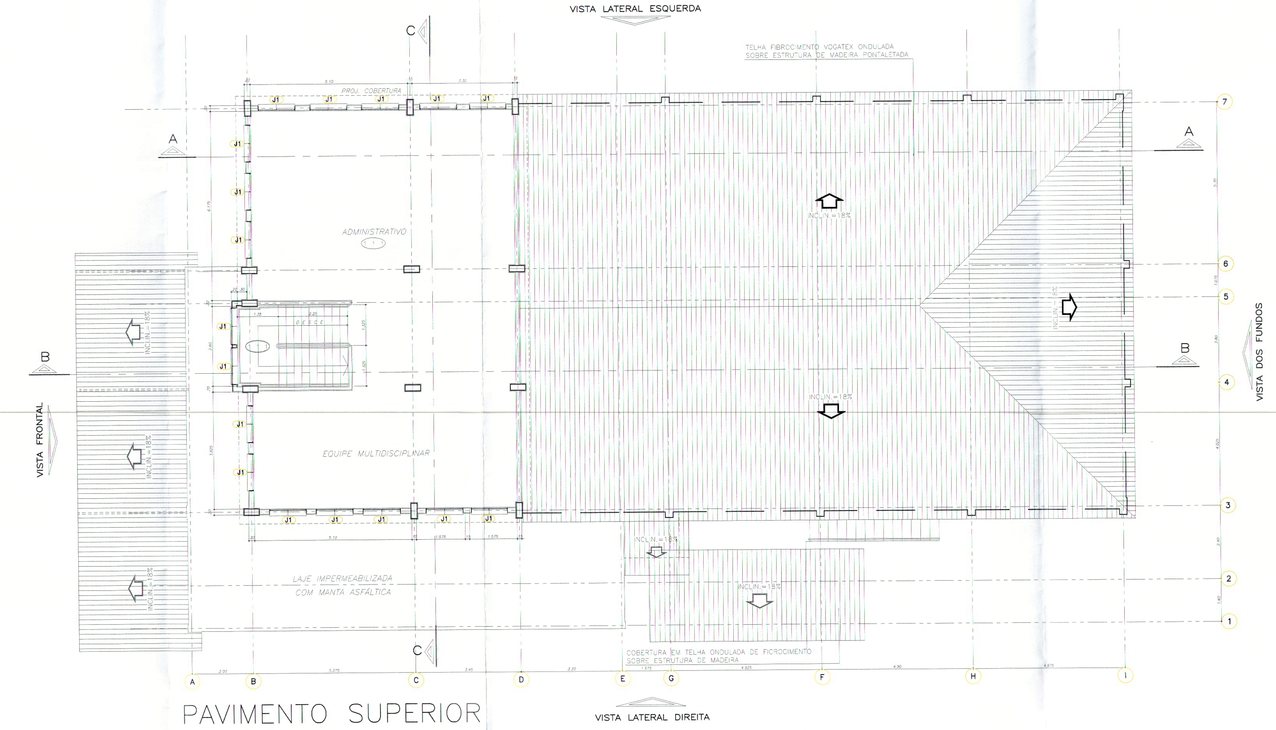

PAVIMENTO SUPERIOR

ESCALA 1:100

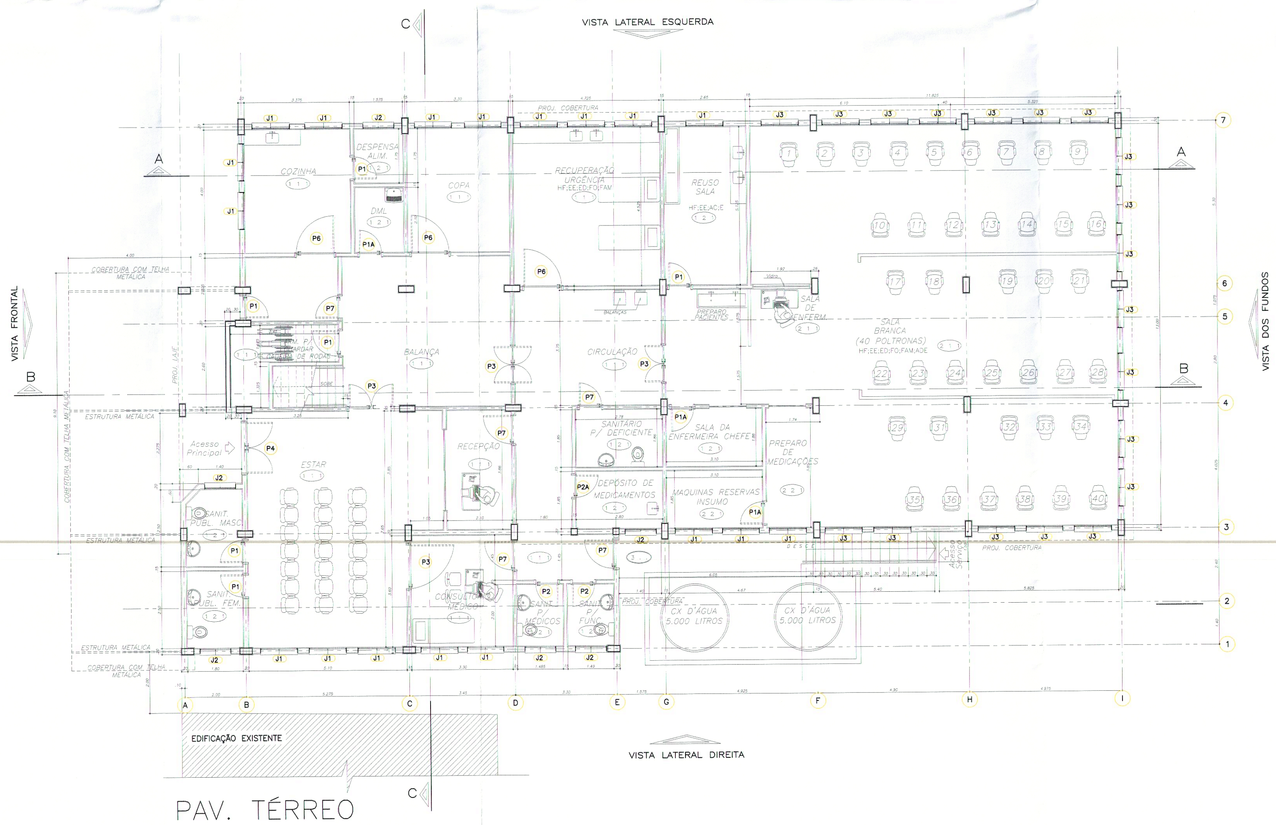

PAV. TÉRREO

ESCALA 1:100

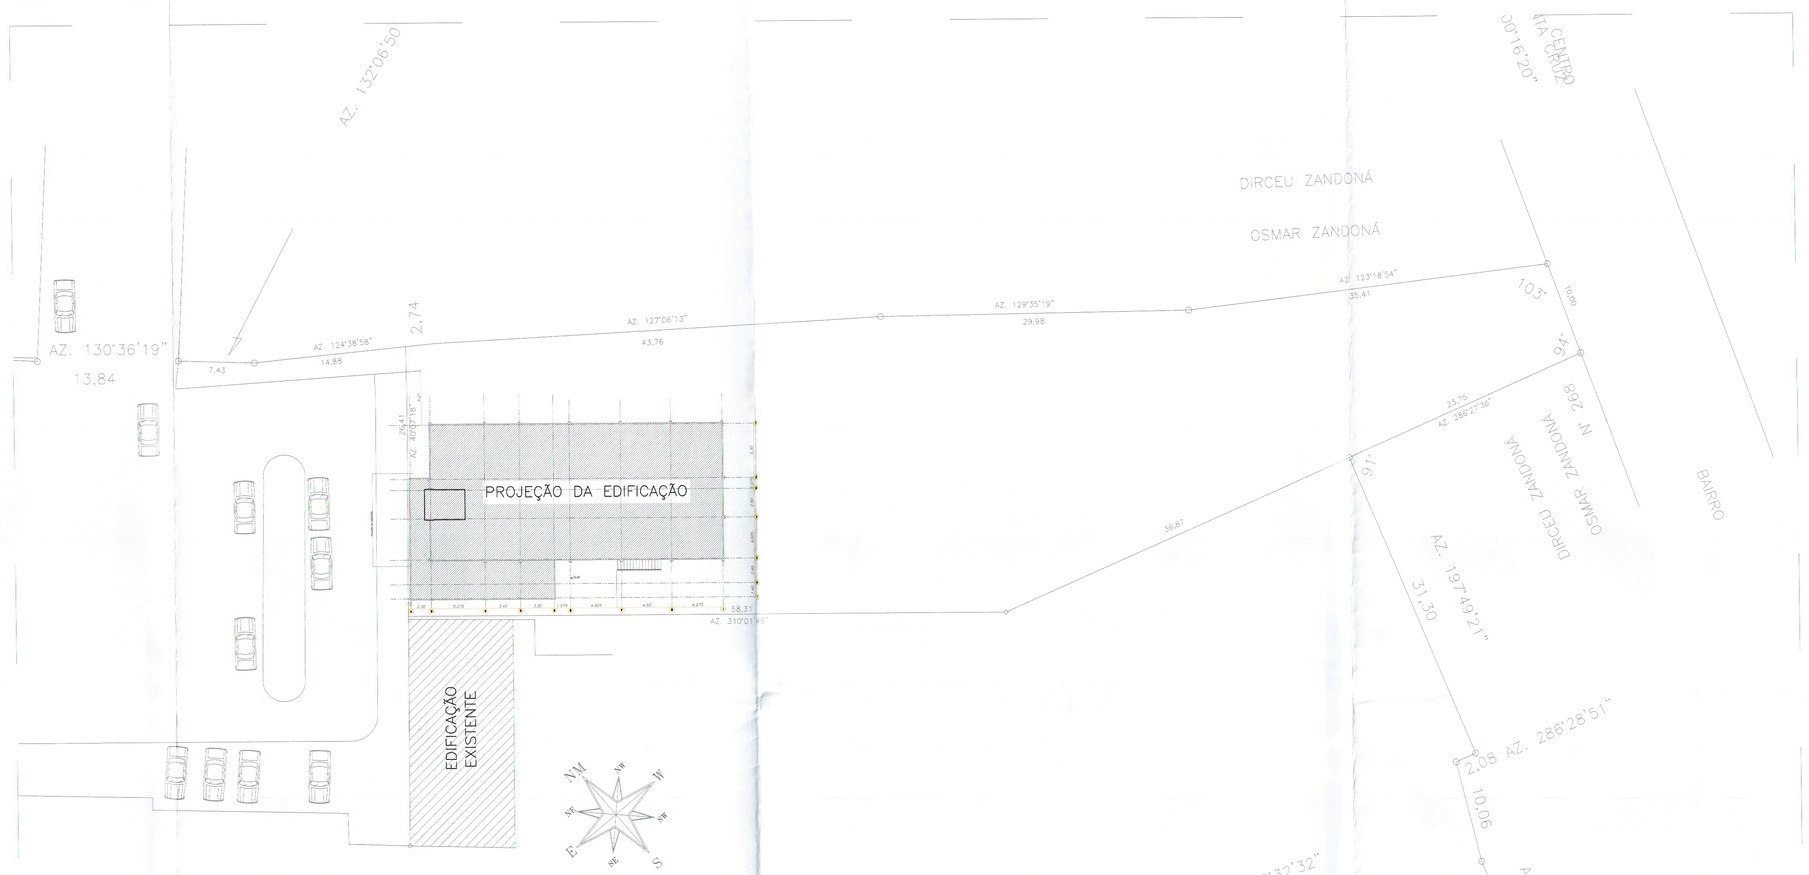

IMPLANTAÇÃO

ESCALA 1:100

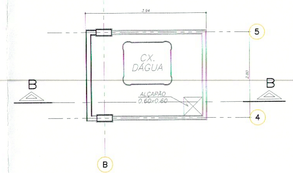

CAIXA D'ÁGUA

ESCALA 1:100

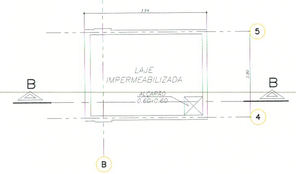

COBERTURA – CAIXA D'ÁGUA

ESCALA 1:100

TABELA DE CÓDIGOS DE PORTAS

CÓDIGO	LARGURA	ALTURA	QTD.	TIPO
P1	0,80	2,10	08	md
P2	0,70	2,10	04	md
P3	1,40	2,10	02	md
P6	1,20	2,10	09	md
P7	0,90	2,10	04	md
P4	1,40	2,10	01	fe
P8	1,20	2,10	01	fe

TABELA DE CÓDIGOS DE JANELAS

CÓDIGO	LARGURA	ALTURA	PEITORIL	QUANT.
J1	1,20	1,00	1,10	41
J2	1,00	0,60	1,60	05
J3	1,20	1,20	0,90	19

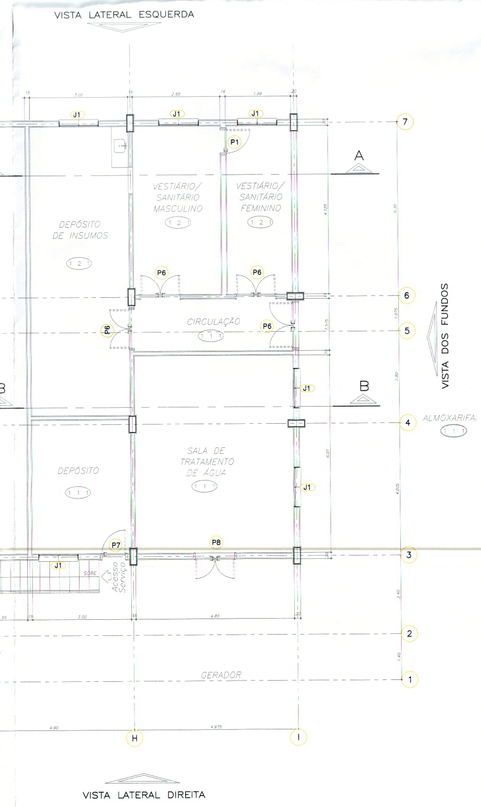

SUB-SOLO

ESCALA 1:100

TABELA DE ACABAMENTOS

PISO	
1	Revestimento cerâmico 30cm×30cm PEI4
2	Revestimento Porcelanato 40cm×40cm
PAREDE	
1	Pintura látex PVA sobre massa fina.
2	Azulejo branco 15cm×15cm, junta a prumo até o teto
TETO	
1	Pintura látex PVA sobre gesso liso

CONVENÇÕES

Piso
Parede
Teto

INSTALAÇÕES – LEGENDA

AF	Água Fria
AQ	Água Quente
Fv	Vapor
FC	Gás Combustível
FO	Oxigênio
Fs	Sucção Vácuo
FA M	Ar Comprimido Medicinal
AC	Ar Condicionado
EE	Elétrica de Emergência
EC	Elétrica Diferenciada
E	Esgotos
ADC	A especificar dos equipamentos utilizados

PROJETO ARQUITETÔNICO

SUB-SOLO, PAV. TÉRREO, 1º PAVIMENTO, COBERTURA, CX. D'ÁGUA E COBERTURA CAIXA D'ÁGUA

FOLHA 01

UNIDADE DE HEMODIÁLISE
OBRA

PREFEITURA DA ESTÂNCIA TURÍTICA DE SÃO ROQUE
PROPRIETÁRIO

RUA SANTA ISABEL,186 BLOCO B - SÃO ROQUE
LOCAL

ESCALA 1:100

SITUAÇÃO S/E

VIDE ACIMA

ÁREAS - m2

TERRENO	2.662,59
À CONSTRUIR	
SUB-SOLO	111,30
PAV. TÉRREO	442,43
1º PAVIMENTO	121,05
BARRILETE	11,66
CAIXA D'ÁGUA	11,66
TOTAL	698,10

DECLARAÇÃO

DECLARO QUE A APROVAÇÃO DO PROJETO, NÃO IMPLICA NO RECONHECIMENTO DO DIREITO DE PROPRIEDADE DO TERRENO POR PARTE DA PREFEITURA.

PROPRIETÁRIO: