



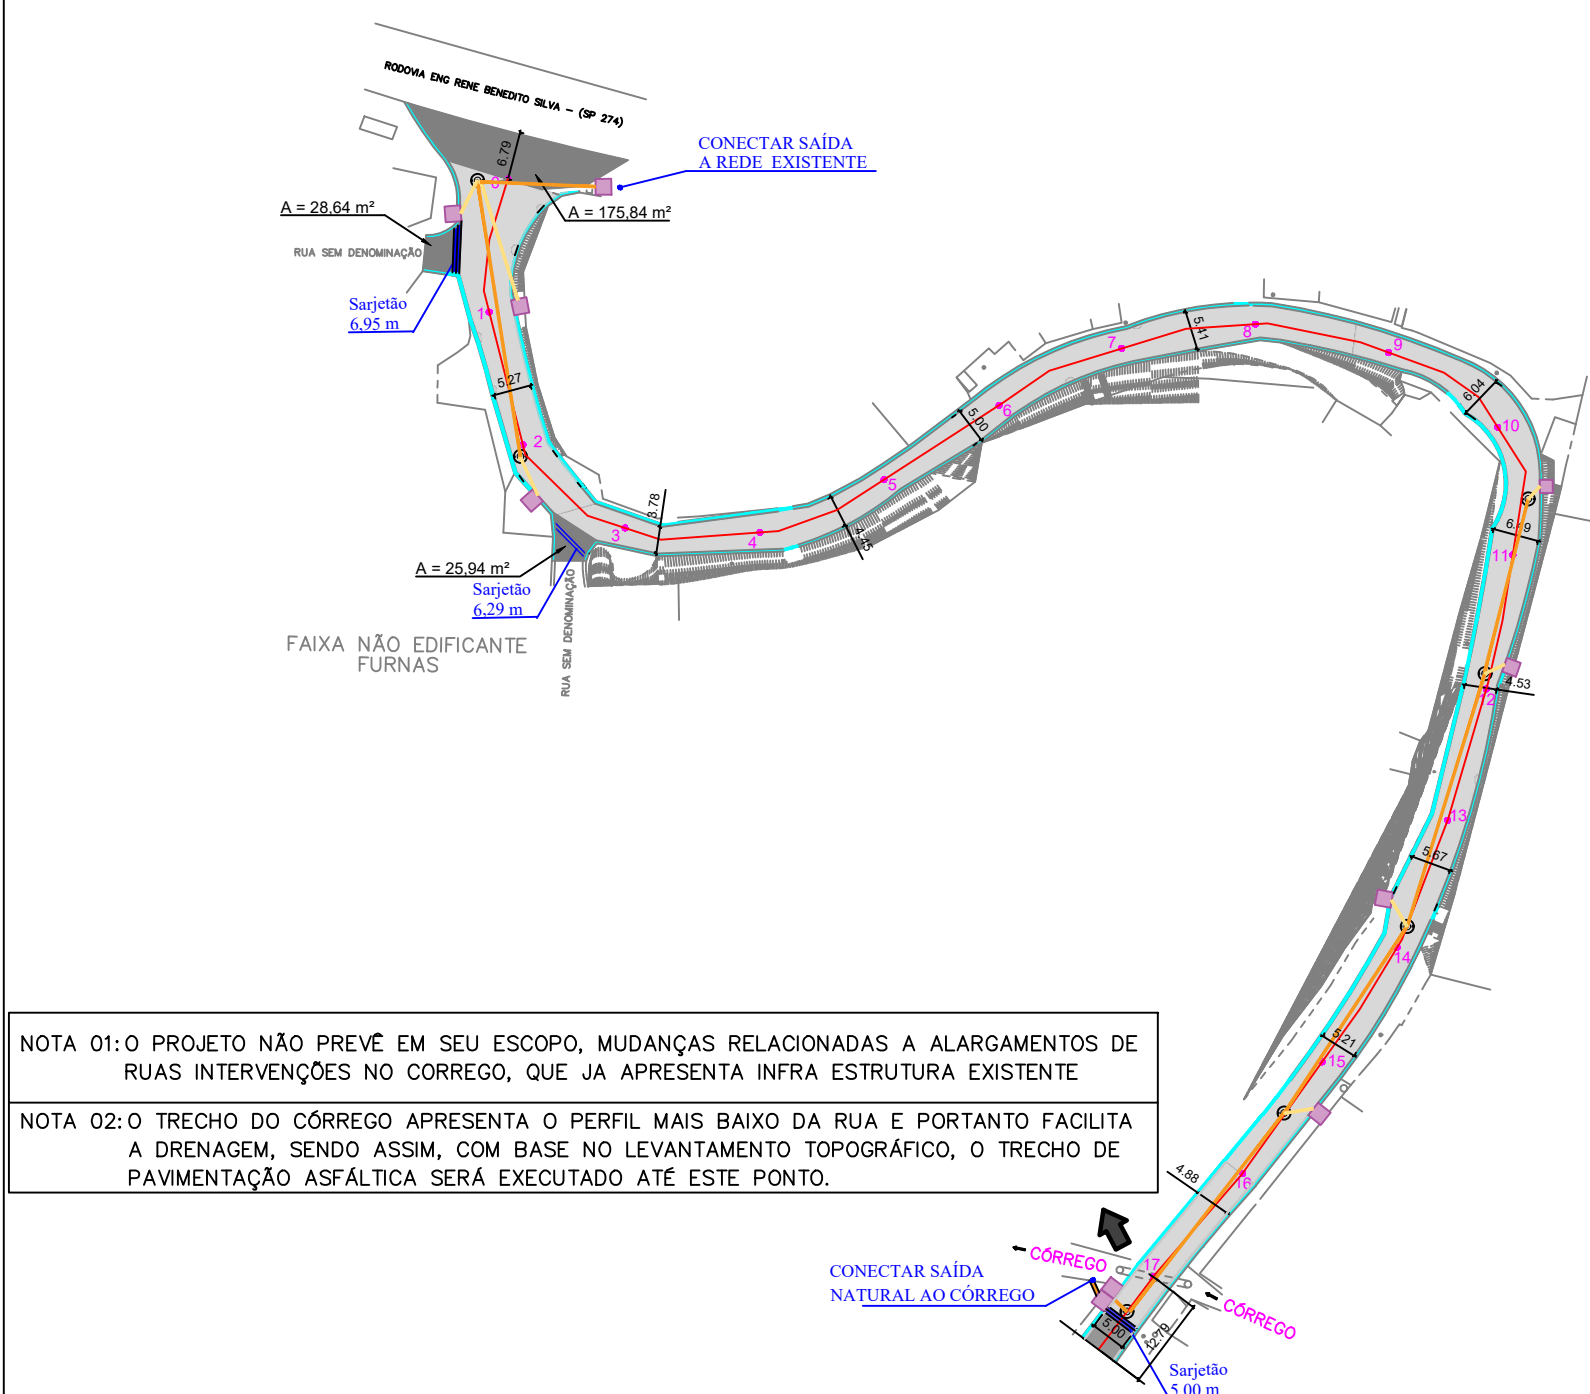

NOTA 01: O PROJETO NÃO PREVÊ EM SEU ESCOPO, MUDANÇAS RELACIONADAS A ALARGAMENTOS DE RUAS INTERVENÇÕES NO CORREGO, QUE JÁ APRESENTA INFRA ESTRUTURA EXISTENTE.

NOTA 02: O TRECHO DO CORREGO APRESENTA O PERFIL MAIS BAIXO DA RUA E PORTANTO FACILITA A DRENAGEM, SENDO ASSIM, COM BASE NO LEVANTAMENTO TOPOGRÁFICO, O TRECHO DE PAVIMENTAÇÃO ASFÁLTICA SERÁ EXECUTADO ATÉ ESTE PONTO.

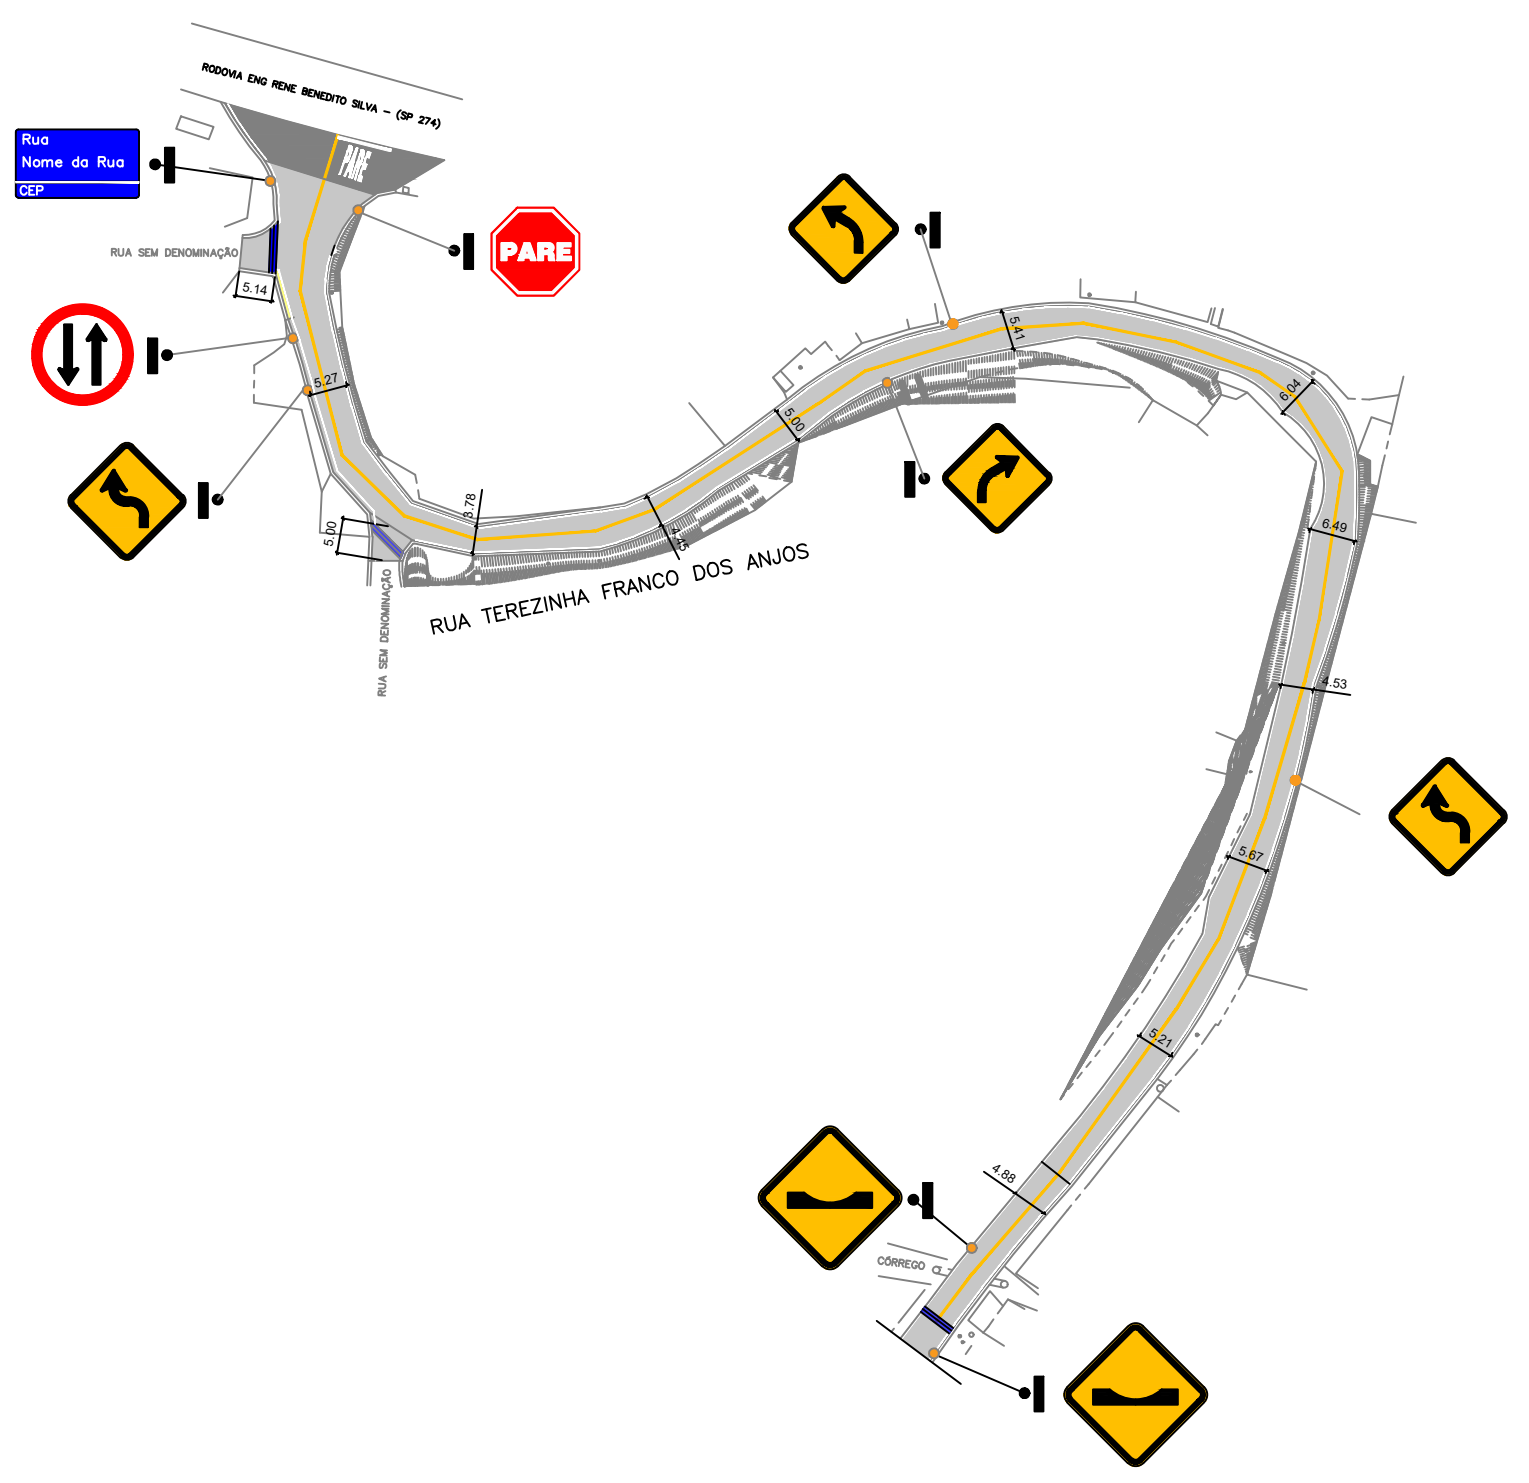

LEGENDA SUPORTE

Placa Suporte Simples

SINALIZAÇÃO HORIZONTAL	
TINTA E TACHÕES	
MATERIAL e ESPECIFICAÇÃO	QUANTIDADE
	Área (m²)
Tinta Branca (Padrão DER-SP 3.09)	82,56
Tinta Amarela (Padrão DER-SP 3.09)	35,28

Obs.: As quantidades referentes a pintura foram levantadas pelo software AutoCad e incluem faixas de borda, interseções, embocaduras e demais

SINALIZAÇÃO VERTICAL		
COLUNA E SUPORTES – MATERIAL UTILIZADO		
MATERIAL e ESPECIFICAÇÃO	QUANTIDADE	
	Unidades	Metragem
Suporte tubular galvanizado 2 1/2" (h = 3,50 m)	0m	0m
Suporte tubular galvanizado 2 1/2" (h = 3,00 m)	9	27,00 m

SINALIZAÇÃO VERTICAL			
PLACAS – MATERIAL UTILIZADO			
MATERIAL	ESPECIFICAÇÃO	QUANTIDADE	
		unidade	m²
	R-1 Parada Obrigatória (Película Refletiva Grau Técnico)	01	0,77
	R-28 Duplo sentido de circulação	01	1,20
	A-4a Curva acentuada em S à esquerda	01	0,36
	A-4b Curva acentuada em S à direita	01	0,36
	A-1a Curva Acentuada à esquerda	01	0,36
	A-1b Curva Acentuada à direita	01	0,36
	A-19 Depressão	02	072
	P-1V Placa de Identificação de Via 0,25cm x 0,45 cm	01	0,112

Linha de Divisão de Fluxos – Faixa Simples

(Cor Amarela ou Branca)

Linha de Continuidade do Eixo

No trecho de interseção Cadência 1 : 1

(Cor Amarela ou Branca)

LEGENDA


(Cor Branca)

SINALIZAÇÃO DE REGULAMENTAÇÃO	
FORMA: CIRCULAR	CORES
	Fundo Branco
	Simbolo Preto
	Orla Vermelha
	Tarja Vermelha
	Letras Preta
Via	Área (m²)
Urbana	0,19

SINALIZAÇÃO DE ADVERTÊNCIA	
FORMA: QUADRADA	CORES
	Fundo Amarelo
	Simbolo Preto
	Orla interna Preta
	Orla externa Amarela
	Letras Preta
Via	Área (m²)
Urbana	0,20


SINALIZAÇÃO DE REGULAMENTAÇÃO	
FORMA: OCTOGONAL	CÓDIGO: R-1
	CORES
	Fundo Vermelho
	Simbolo Branco
	Orla interna Vermelha
	Orla externa Branca
Via	Área (m²)
Urbana	0,24

SINALIZAÇÃO DE REGULAMENTAÇÃO	
FORMA: RETANGULAR	CORES
	Fundo Azul
	Orla interna Branca
	Orla externa Azul
	Tarja Branca
	Legenda Branca
Via	Área (m²)
Urbana	0,24

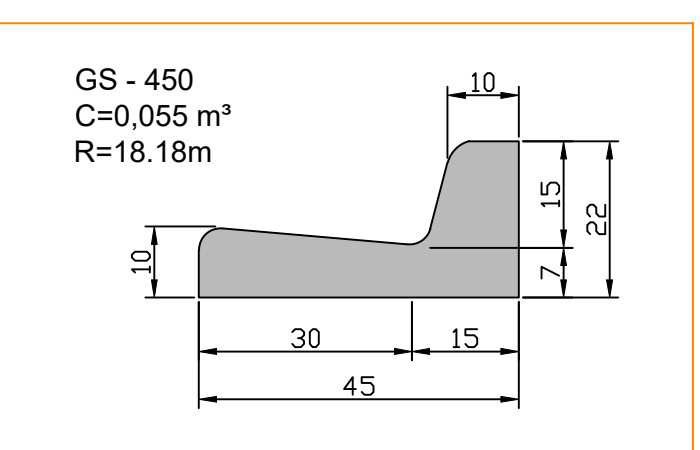


DETALHE – SARJETA E GUIA

ESCALA 1:10

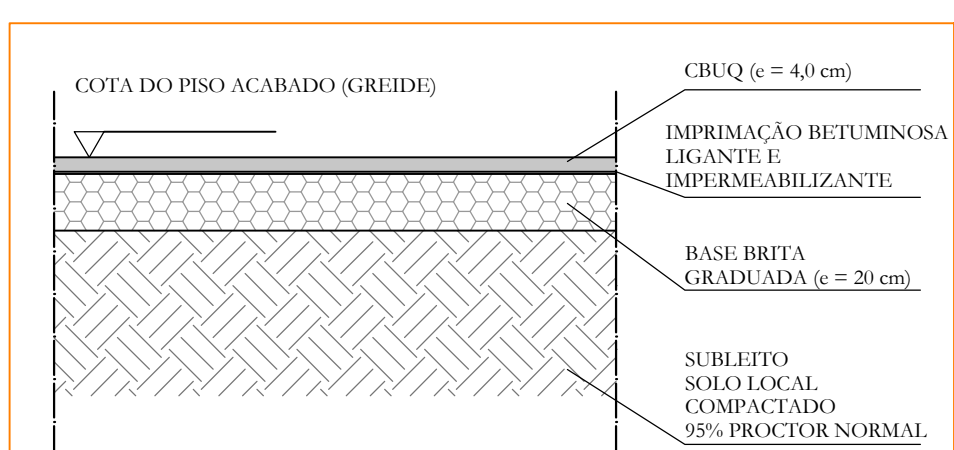


DETALHE TIPO – PAVIMENTAÇÃO

ESCALA 1:20

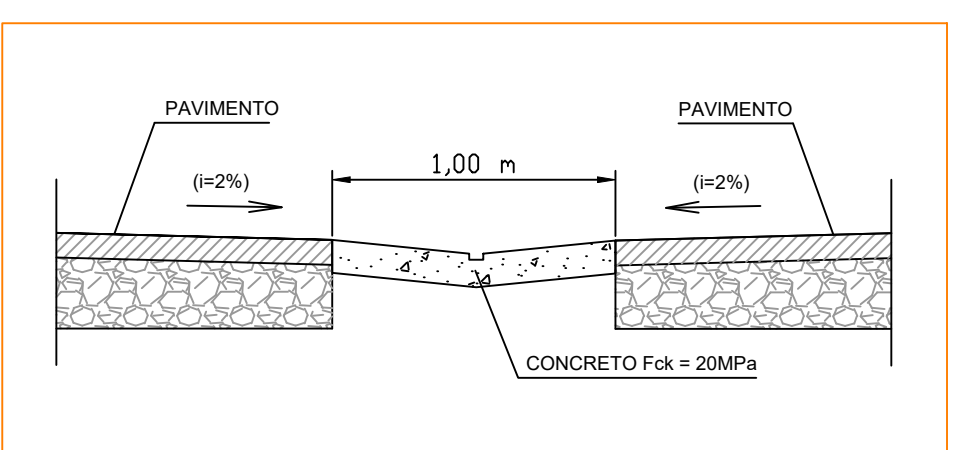

DETALHE – SARJETÃO


ESCALA 1:20

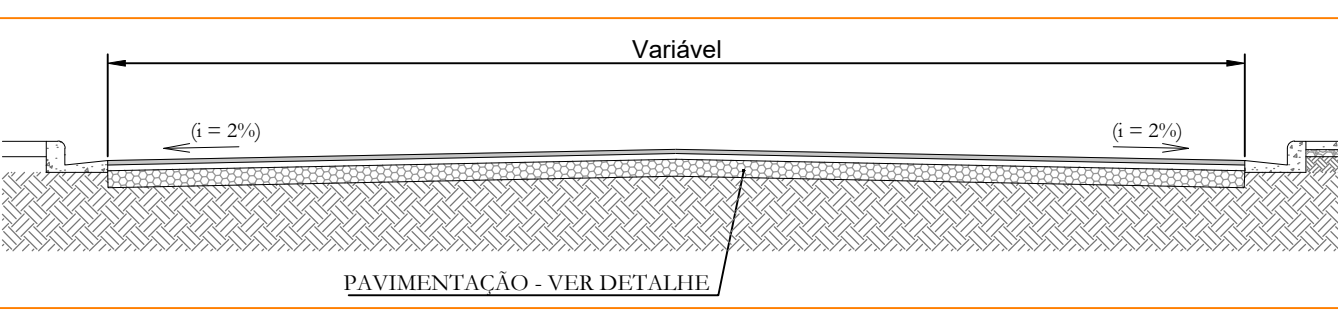

DETALHE – SEÇÃO TÍPICA DO PAVIMENTO (GUIA/SARJETA)

ESCALA 1:50

PAVIMENTAÇÃO ASFÁLTICA									
NOME DA RUA	QUANTIDADE DE INÍCIO	DE FIM	ESTACA (m)	EXTENSÃO	CANALETA CONCRETO	SARJETA E GUIA	LARGURA (MÉDIA)	ESPESSURA CBUQ	EMBOCADURA
RUA TEREZINHA FRANCO DOS ANJOS	0+0,00m	17+12,79m	20,00m	352,79m	0 m	705,58m	5,22m	4cm	228,42m²

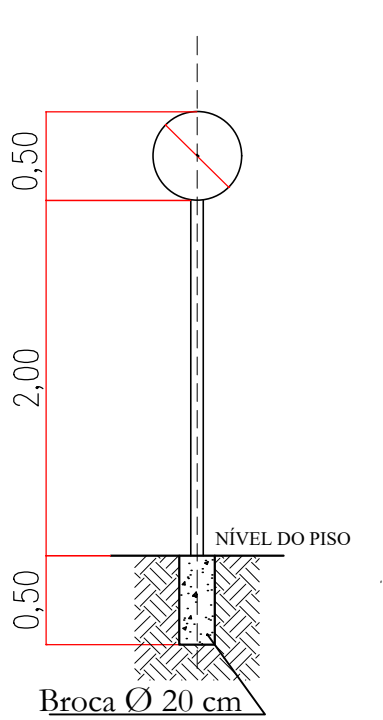

DETALHE – SUPORTE TUBULAR GALVANIZADO

LEGENDA	QTD
PAVIMENTAÇÃO ASFÁLTICA – A EXECUTAR	2.069,98m²
GUIA EXTRUSADA GS-450 – A EXECUTAR	705,58m
SARJETÃO – A EXECUTAR	18,24 m
BOCA DE LOBO – A EXECUTAR	8 un.
BOCA DE LOBO DUPLA – A EXECUTAR	01 un.
TUBO DE CONCRETO DIAM. 400mm	43,00 m
TUBO DE CONCRETO DIAM. 600mm	192 m
POÇO DE VISITA	7 un.

PREFEITURA DA ESTÂNCIA TURÍSTICA DE

SÃO ROQUE

DEPARTAMENTO DE PLANEJAMENTO E MEIO AMBIENTE

TÍTULO

PROJETO DE PAVIMENTAÇÃO ASFÁLTICA

LOCAL

RUA TEREZINHA FRANCO DOS ANJOS – SÃO JOÃO VELHO – SÃO ROQUE

ASSUNTO

PLANTA DE PAVIMENTAÇÃO ASFÁLTICA, DRENAGEM E SINALIZAÇÃO VIÁRIA

PLANTA 01 DE 03

RESPONSÁVEL TÉCNICO PELO LEVANTAMENTO E PROJETO

EVANDRO NOGUEIRA

KAAM:36063926801

EVANDRO NOGUEIRA

CREA: 506.150.549-5

ART: 28027230220760908

DATA

MAIO/2022

ASSINADO DE FORMA DIGITAL POR

EVANDRO NOGUEIRA

KAAM:36063926801

Dados: 2022.05.17 12:10:55 -03'00'

EVANDRO NOGUEIRA

CREA: 506.150.549-5

ART: 28027230220760908

DATA

MAIO/2022

DESENHO

ANDRE PEREIRA

FOLHA Nº

03/03

COR	PENA	ESP.
01	01	0,2
02	07	0,2
03	03	0,2
04	04	0,2
05	05	0,2
06	06	0,2
07	07	0,2
08	08	0,2
14	14	0,2
42	42	0,2
162	162	0,2
181	181	0,2

esc. plotagem

1:100

A1