

DEPARTAMENTO DE PLANEJAMENTO E MEIO AMBIENTE


A

Sr. ROSELENE A. SIMÕES.

Protocolo nº. 7203/22 e ofício nº. 48/22;

A área em questão é **pública** faz frente para a Rua Roque Gonzales situada no Distrito de Mailasqui, com a área de 4.740,84m², segue copia do levantamento em anexo.

Tec.º Joaquim Carlos Silva
Chefe de Div. de Serviços Gerais - DP
(FT-BR: 83445170878
SÃO ROQUE, 15/07/2022.

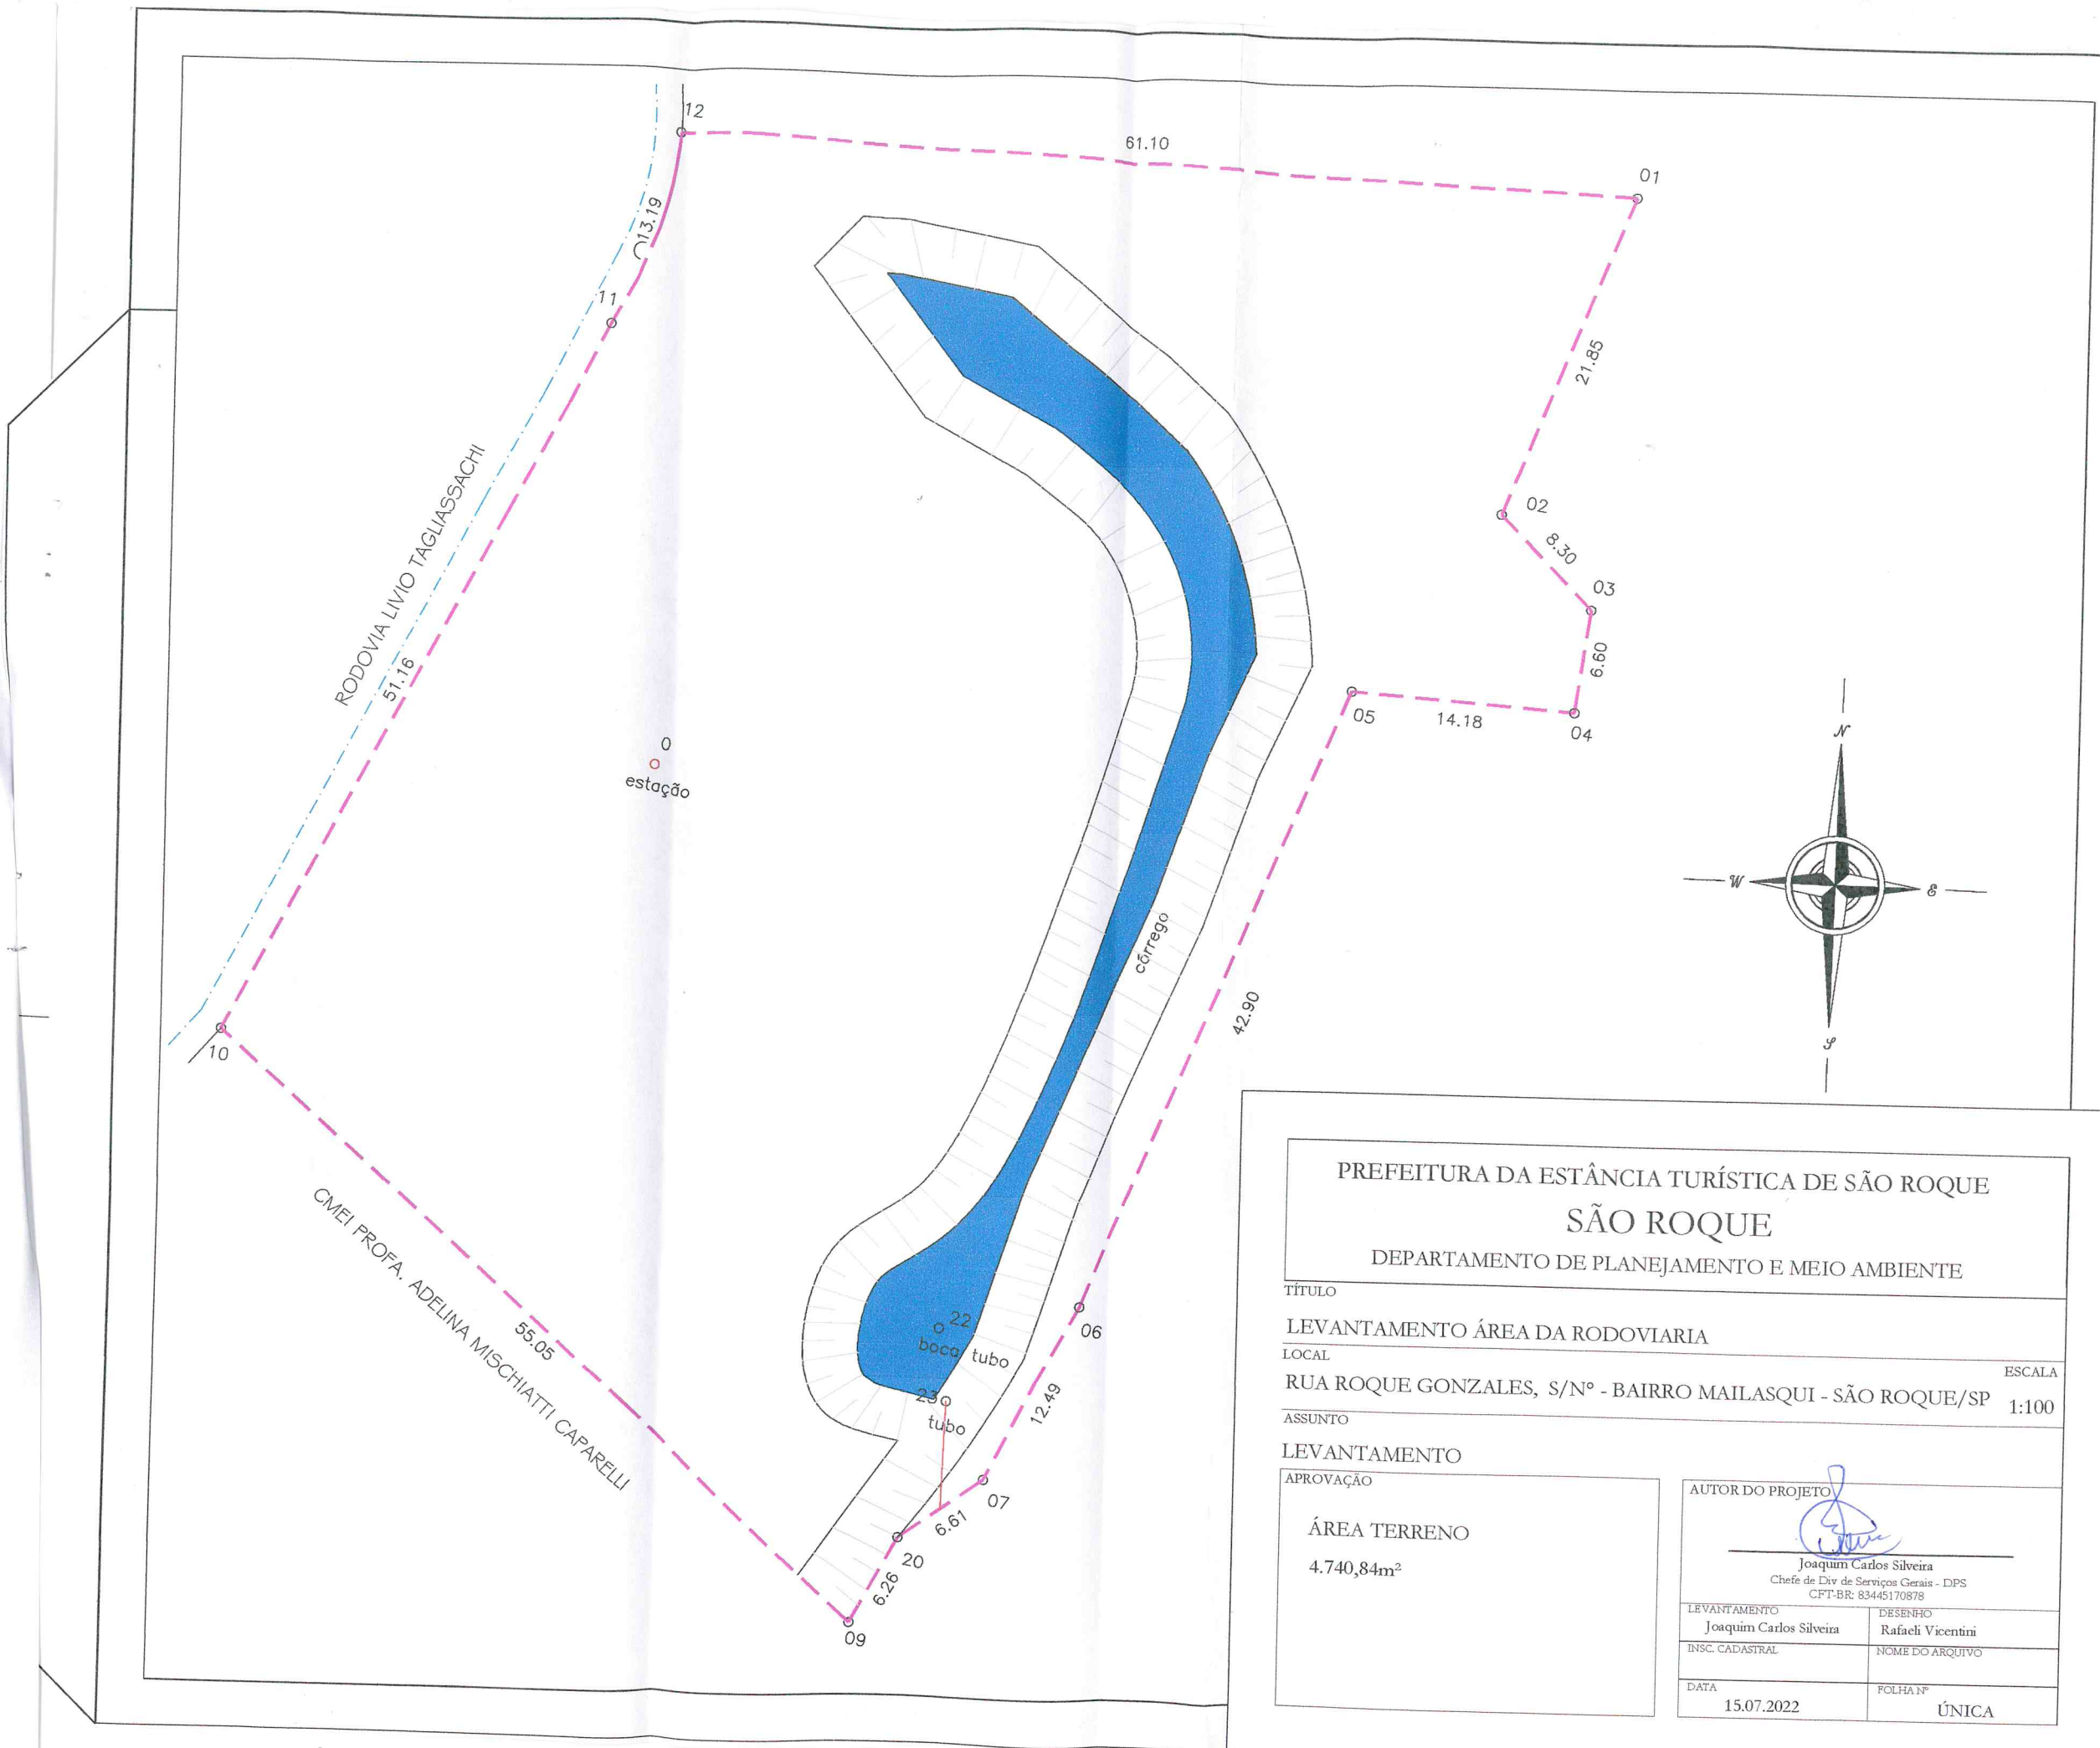

PREFEITURA DA ESTÂNCIA TURÍSTICA DE SÃO ROQUE
SÃO ROQUE
DEPARTAMENTO DE PLANEJAMENTO E MEIO AMBIENTE

TÍTULO

LEVANTAMENTO ÁREA DA RODOVIARIA

LOCAL

RUA ROQUE GONZALES, S/Nº - BAIRRO MAILASQUI - SÃO ROQUE/SP

ESCALA

1:100

ASSUNTO

LEVANTAMENTO

APROVAÇÃO

ÁREA TERRENO

4.740,84m²

AUTOR DO PROJETO

Joaquim Carlos Silveira

Chefe de Div de Serviços Gerais - DPS
CFT-BR: 83445170878

LEVANTAMENTO
Joaquim Carlos Silveira

DESENHO
Rafaeli Vicentini

INSC. CADASTRAL

NOME DO ARQUIVO

DATA

15.07.2022

FOLHA Nº

ÚNICA