São Roque
PREFEITURA DA ESTÂNCIA TURÍSTICA DE

GABINETE DO PREFEITO

OF Nº 775/2022/GP

São Roque, 15 de dezembro de 2022.

Assunto: Encaminha Resposta ao Ofício Certidão nº 94/2022.

Excelentíssimo Senhor Presidente,

Venho encaminhar a Vossa Excelência a resposta ao Ofício Certidão Nº 94/2022 do Departamento de Planejamento e Meio Ambiente, que resultou na emissão da **Certidão nº 90/2022**.

Na certeza de que dará especial atenção a este Ofício, renovo meus votos de elevada estima e distinta consideração.

Atenciosamente,

MARCOS AUGUSTO ISSA HENRIQUES DE ARAUJO:14495849859

Assinado de forma digital por MARCOS AUGUSTO ISSA HENRIQUES DE ARAUJO:14495849859
Dados: 2022.12.15 10:31:41 -03'00'

MARCOS AUGUSTO ISSA HENRIQUES DE ARAÚJO
Prefeito da Estância Turística de São Roque

PROTOCOLO CETSR NY15005/2022 - 15/12/2022 11:54

Ao Excelentíssimo Senhor
JULIO ANTONIO MARIANO
DD. Presidente da Câmara Municipal
Estância Turística São Roque - SP

14214/2022

Câmara Municipal da Estância Turística de São Roque

Rua São Paulo, 355 - Jd. Renê - CEP 18135-125 - Caixa Postal 80 - CEP 18130-970
CNPJ/MF: 50.804.079/0001-81 - **Fone:** (11) 4784-8444 - **Fax:** (11) 4784-8447
Site: www.camarasaoroque.sp.gov.br | **E-mail:** camarasaoroque@camarasaoroque.sp.gov.br
São Roque - 'A Terra do Vinho e Bonita por Natureza'

OK

OFÍCIO CERTIDÃO Nº 94/2022

São Roque, 4 de novembro de 2022.

Excelentíssimo Senhor Prefeito,

Nos termos do § 1º, Artigo 12, da Lei nº. 2.740, de 05/12/2002, e do Artigo 1º da Lei nº 2.376, de 09/06/1997, solicitamos os bons ofícios de Vossa Excelência junto à Prefeitura, no sentido de que seja providenciada a expedição de **CERTIDÃO** da via pública

ao lado Rua Tomás Antônio Gonzaga, onde será implantado um Centro de Esporte e Lazer "Areninha", próximo ao Conjunto Habitacional Lago dos Patos, localizado no Bairro Paisagem Colonial

informando se tal(is) via(s) é(são) oficial(is) e se possui(em) denominação(ões) oficial(is), **bem como informar suas dimensões. Se a(s) via(s) não for(em) oficial(is), solicitamos comunicar se a(s) mesma(s) é(são) de domínio público. Em sendo, informar desde quando, ou ao menos, se o é(são) há mais de 05 (cinco) anos.** Caso não haja informação sobre o tempo de domínio público da(s) via(s), solicitamos ainda que conste da Certidão se há, no cadastro imobiliário da Prefeitura, imóvel localizado na(s) mesma(s) e há quanto tempo, conforme preceitua a Lei 3.134 de 08/02/2008. Solicitamos ainda que junto à CERTIDÃO seja anexado um croqui do local.

Salientamos que a simples informação de que a via já possui denominação NÃO ATENDE AO SOLICITADO no presente Ofício.

Na certeza de que dispensará especial atenção ao pedido, desde já agradeço, renovando meus mais sinceros protestos de elevada estima e de distinta consideração.

Atenciosamente,

JULIO ANTONIO MARIANO
Presidente

WILLIAM DA SILVA ALBUQUERQUE
WILLIAM ALBUQUERQUE
Vereador

Ao
Excelentíssimo Senhor
MARCOS AUGUSTO ISSA HENRIQUES DE ARAÚJO
DD. Prefeito da Estância Turística de São Roque
São Roque – SP

PROTOCOLO Nº CETSR 04/11/2022 - 16:59 13407/2022

Este documento é cópia do original assinado digitalmente por WILLIAM DA SILVA ALBUQUERQUE:45890309854 em 04/11/2022 17:14:26
Para conferir o original, acesse http://consulta.siscam.com.br/camarasaoroque/documentos/autenticar e informe o código KN4E-0Y43-1UD3-DP68

Rua São Paulo, 355 - Jd. Renê - CEP 18135-125 - Caixa Postal 80 - CEP 18130-970
CNPJ/MF: 50.804.079/0001-81 - **Fone:** (11) 4784-8444 - **Fax:** (11) 4784-8447
Site: www.camarasaoroque.sp.gov.br | **E-mail:** camarasaoroque@camarasaoroque.sp.gov.br
São Roque - 'A Terra do Vinho e Bonita por Natureza'

Este documento é cópia do original assinado digitalmente por WILLIAM DA SILVA ALBUQUERQUE:45890309854 em 04/11/2022 17:14:26
Para conferir o original, acesse http://consulta.siscam.com.br/camarasaoroque/documentos/autenticar e informe o código KN4E-0Y43-1UD3-DP68

A
Sr. ROSELENE A. SIMÕES.
Protocolo n°. 14214//22 e oficio n°.94/22

Em vistoria ao local constatei que a área e Pública sendo parte do Sistema de Lazer n°. 4 do loteamento Paisagem Colonial GL. , onde foi implantado o Centro de Esporte e Lazer "Areninha" com frente para a Rua Tomas Antônio Gonzaga.
-ÁREA do terreno 4.736,16m².
- Areninha tem 24,00m de largura por 33,00m de comprimento com a área de 888,30m², segue copia da planta em anexo, a obra não está finalizada.

Joaquim Carlos Silveira
CPF- 834451708-78
SÃO ROQUE. 28/11/2022.

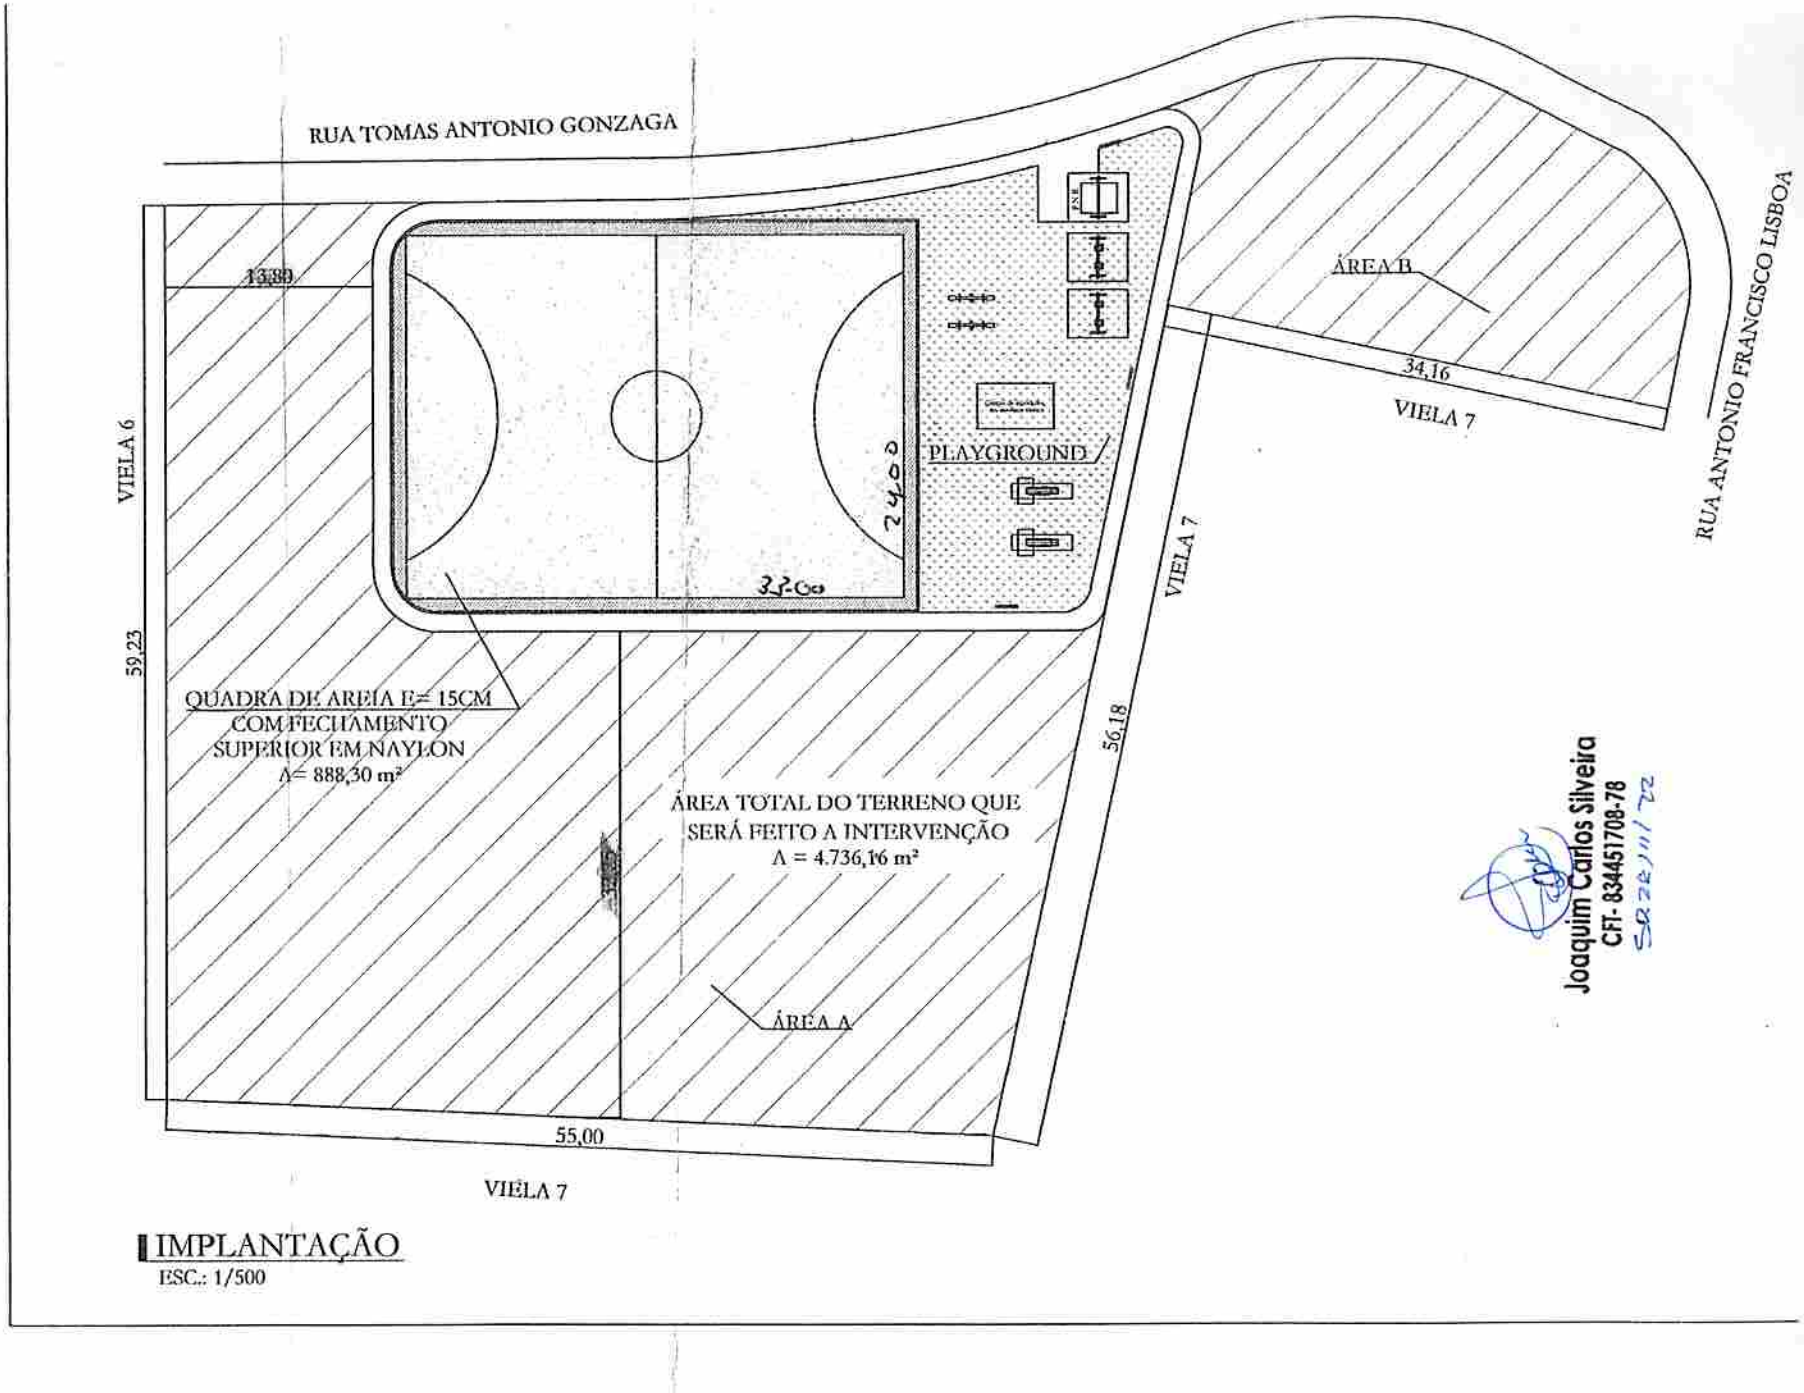

IMPLANTAÇÃO

ESC.: 1/500

Joaquim Carlos Silveira
CFT- 834451708-78
SR 22111 72

CERTIDÃO Nº. 090/2022

Certifico, conforme solicitado através do **Ofício Certidão nº 94/2022**, da Câmara Municipal da Estância Turística de São Roque, que a Área em questão é pública, sendo parte do Sistema de Lazer Nº 04 do Loteamento Paisagem Colonial, onde foi implantado o Centro de Esporte e Lazer "ARENINHA". Com frente para a Rua Tomás Antônio Gonzaga, conta com uma Área de terreno de 4.736,16 m², a Areninha conta com 24,00 m de largura por 33,00 m de comprimento, com uma área total de 888,30 m². A obra não está finalizada. Segue anexa a cópia da planta. Eu Roselene Aparecida Simões Natarula (Roselene Aparecida Simões Natarula), digitei e providenciei a impressão. Eu (André Luís Antunes Pereira), certifiquei aos vinte e nove dias do mês de novembro do ano de dois mil e vinte e dois. =.=

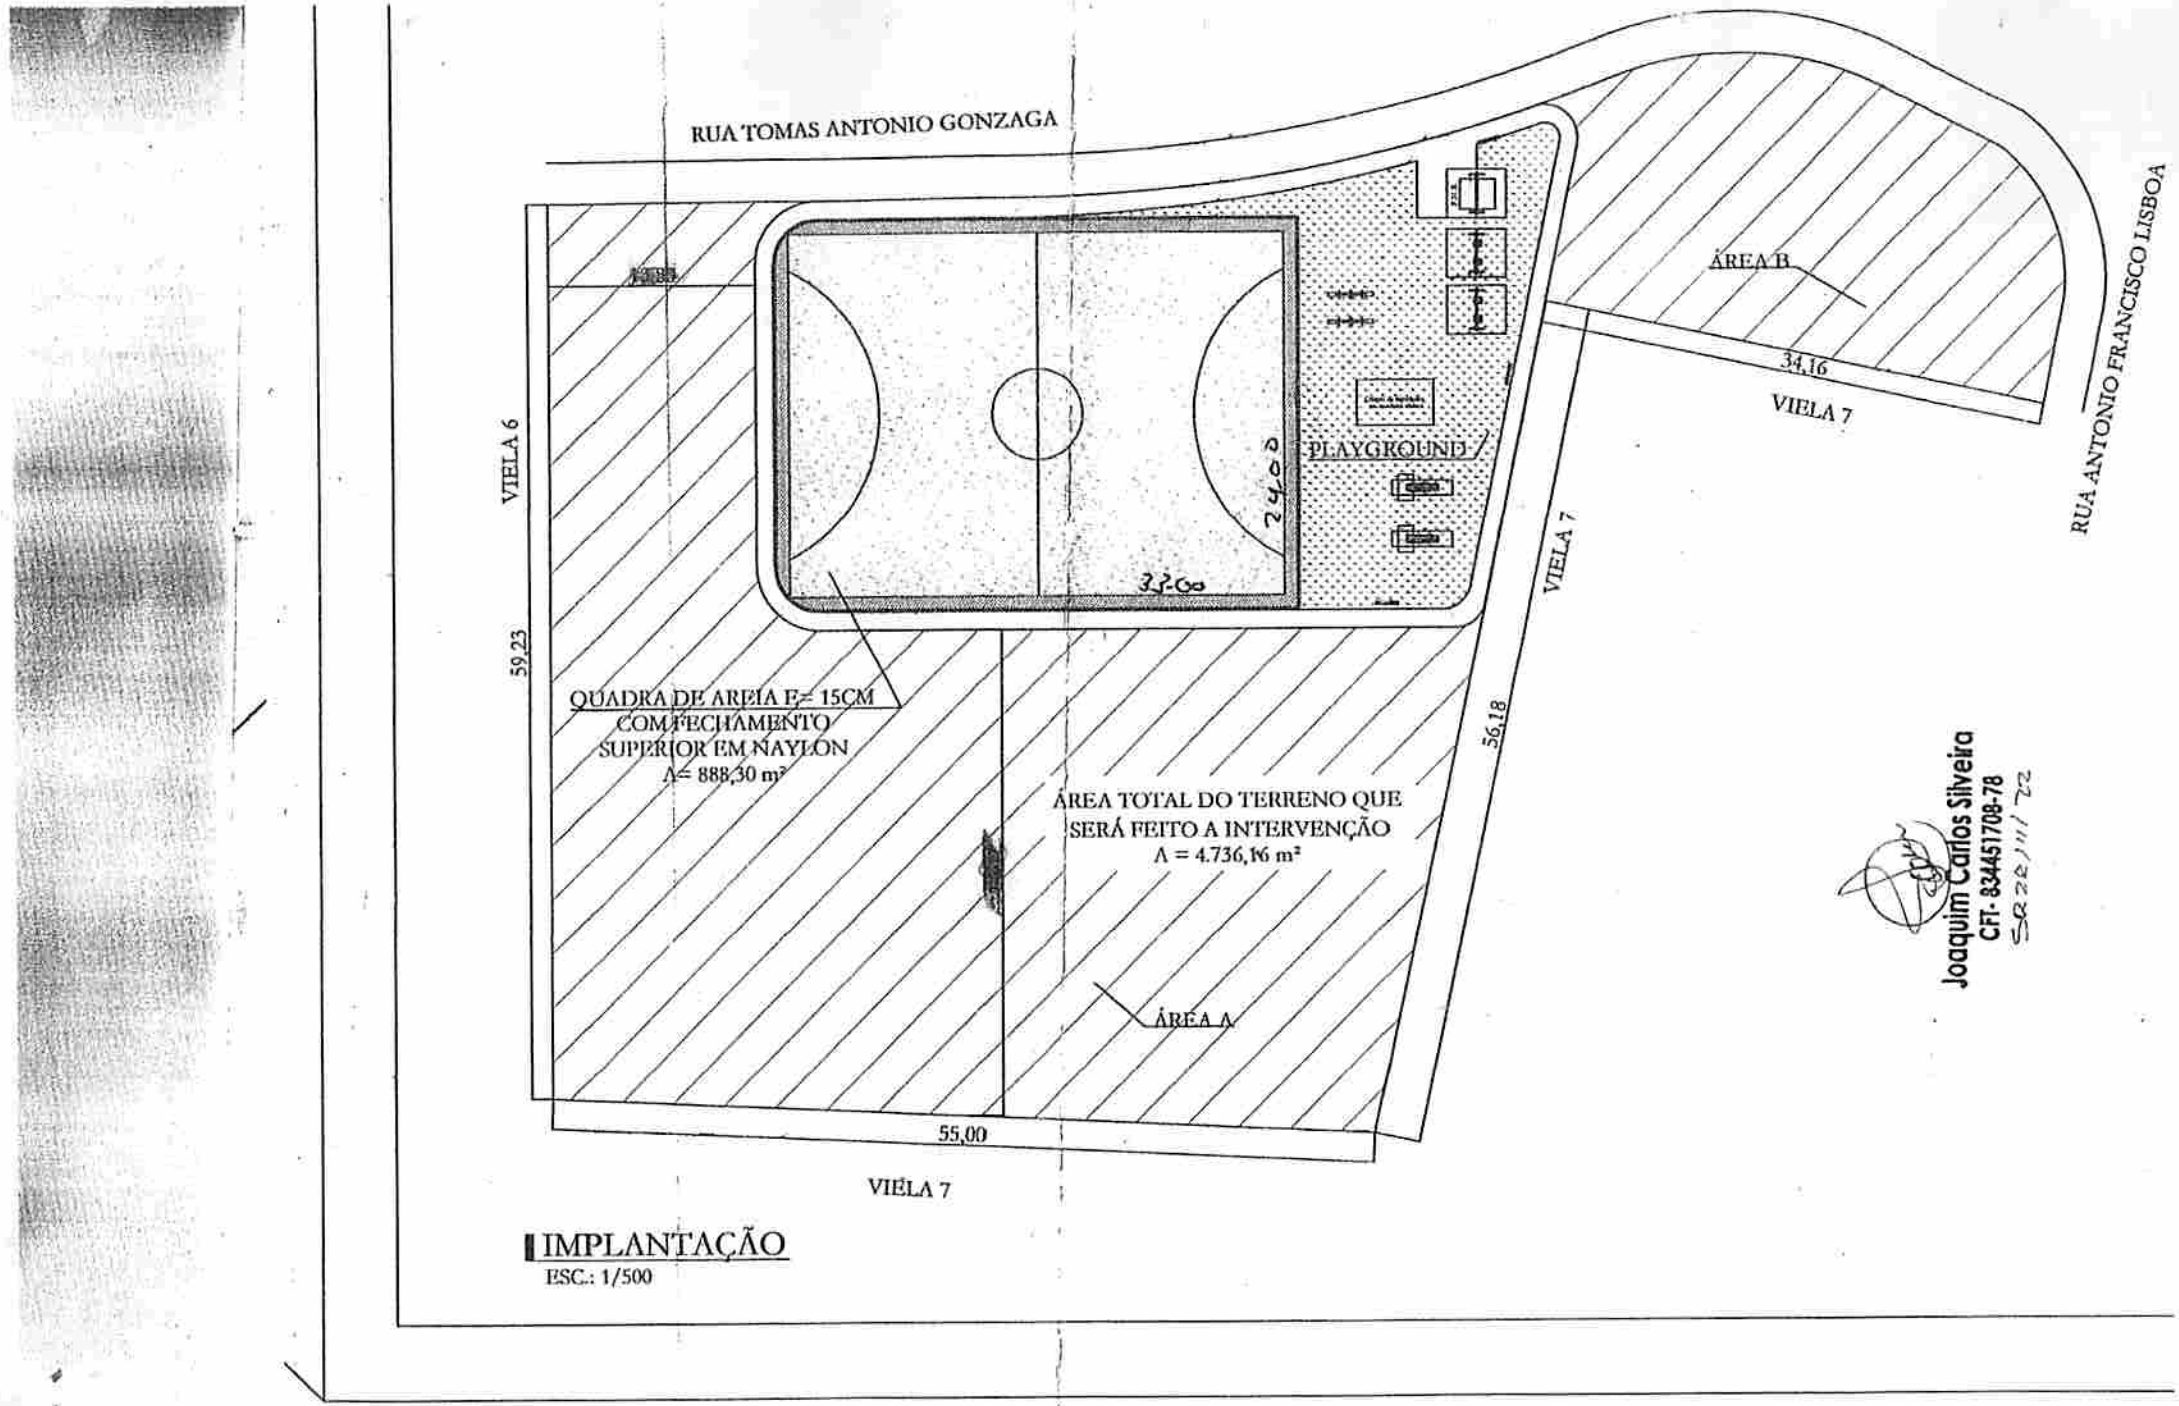

Joaquim Carlos Silveira
CFT- 834451708-78

IMPLANTAÇÃO

ESC.: 1/500