


PROPRIETÁRIO: JOSÉ  
RODRIGUES GONZALES  
PRÉDIO: 1.841

PROPRIETÁRIO: JOSÉ  
RODRIGUES GONZALES  
PRÉDIO: 1.841

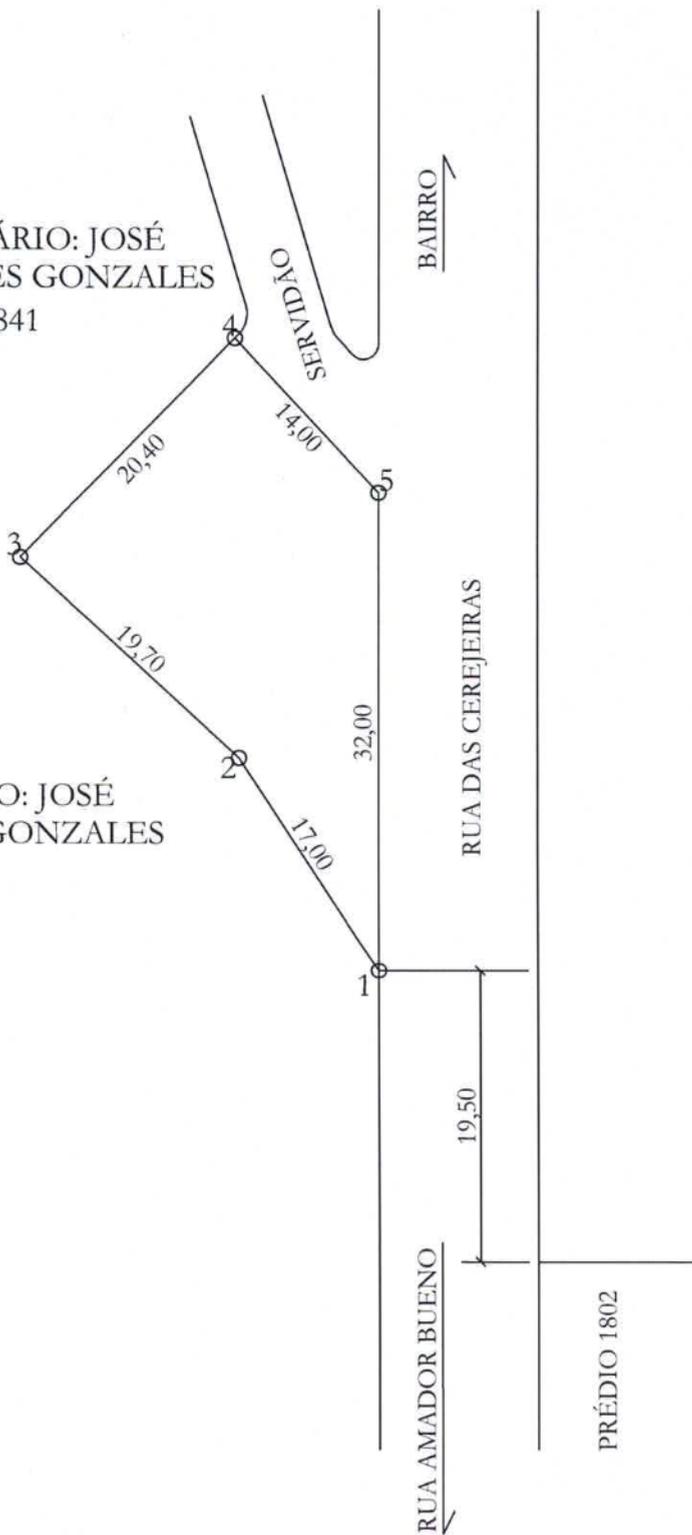

<b>PREFEITURA</b> Da Estância Turística de <b>SÃO ROQUE</b>	Título: Levantamento Planimétrico				Responsável Técnico   Joaquim Carlos Silveira CFT n°. 834.451.708-78.	
	Local: Rua das Cerejeiras, bairro do Sabiá - São Roque/SP					
	Escala: 1/500	Área: 480,69 m <sup>2</sup>	Folha: Única	Data: Agosto 2024		
	Assinado por 1 pessoa: ROGERIO SALAZAR DA SILVA Para verificar a validade das assinaturas, acesse <a href="https://saoroque.1doc.com.br/verificacao/DAD1-E902-EC74-2A5E">https://saoroque.1doc.com.br/verificacao/DAD1-E902-EC74-2A5E</a> e informe o código DAD1-E902-EC74-2A5E					



## CERTIDÃO Nº. 56/2024

**Certifico**, conforme solicitado através do **Ofício Certidão nº 67/2024**, que o local é de propriedade da Prefeitura da Estância Turística de São Roque. Não possui dominação oficial. Conta com 480,69 m<sup>2</sup> de área. Está situado de frente para a Rua das Cerejeiras e faz fundos para o prédio nº. 1.941 da mesma rua. Está situado de frente para a Rua das Cerejeiras onde mede 32,00m. Croqui anexo. Eu Rogério Salazar da Silva, certifiquei aos oito dias do mês de agosto do ano de dois mil e vinte e quatro.==.

Assessor: ROGERIO SALAZAR DA SILVA  
Disponibilidade das assinaturas, acesse <https://saoroque.1doc.com.br/verificacao/DAD1-E902-EC74-2A5E> e informe o código DAD1-E902-EC74-2A5E





## VERIFICAÇÃO DAS ASSINATURAS



Código para verificação: DAD1-E902-EC74-2A5E

Este documento foi assinado digitalmente pelos seguintes signatários nas datas indicadas:

- ✓ ROGERIO SALAZAR DA SILVA (CPF 177.XXX.XXX-63) em 09/08/2024 10:11:41 (GMT-03:00)  
Papel: Parte  
Emitido por: Sub-Autoridade Certificadora 1Doc (Assinatura 1Doc)

Para verificar a validade das assinaturas, acesse a Central de Verificação por meio do link:

<https://saoroque.1doc.com.br/verificacao/DAD1-E902-EC74-2A5E>