




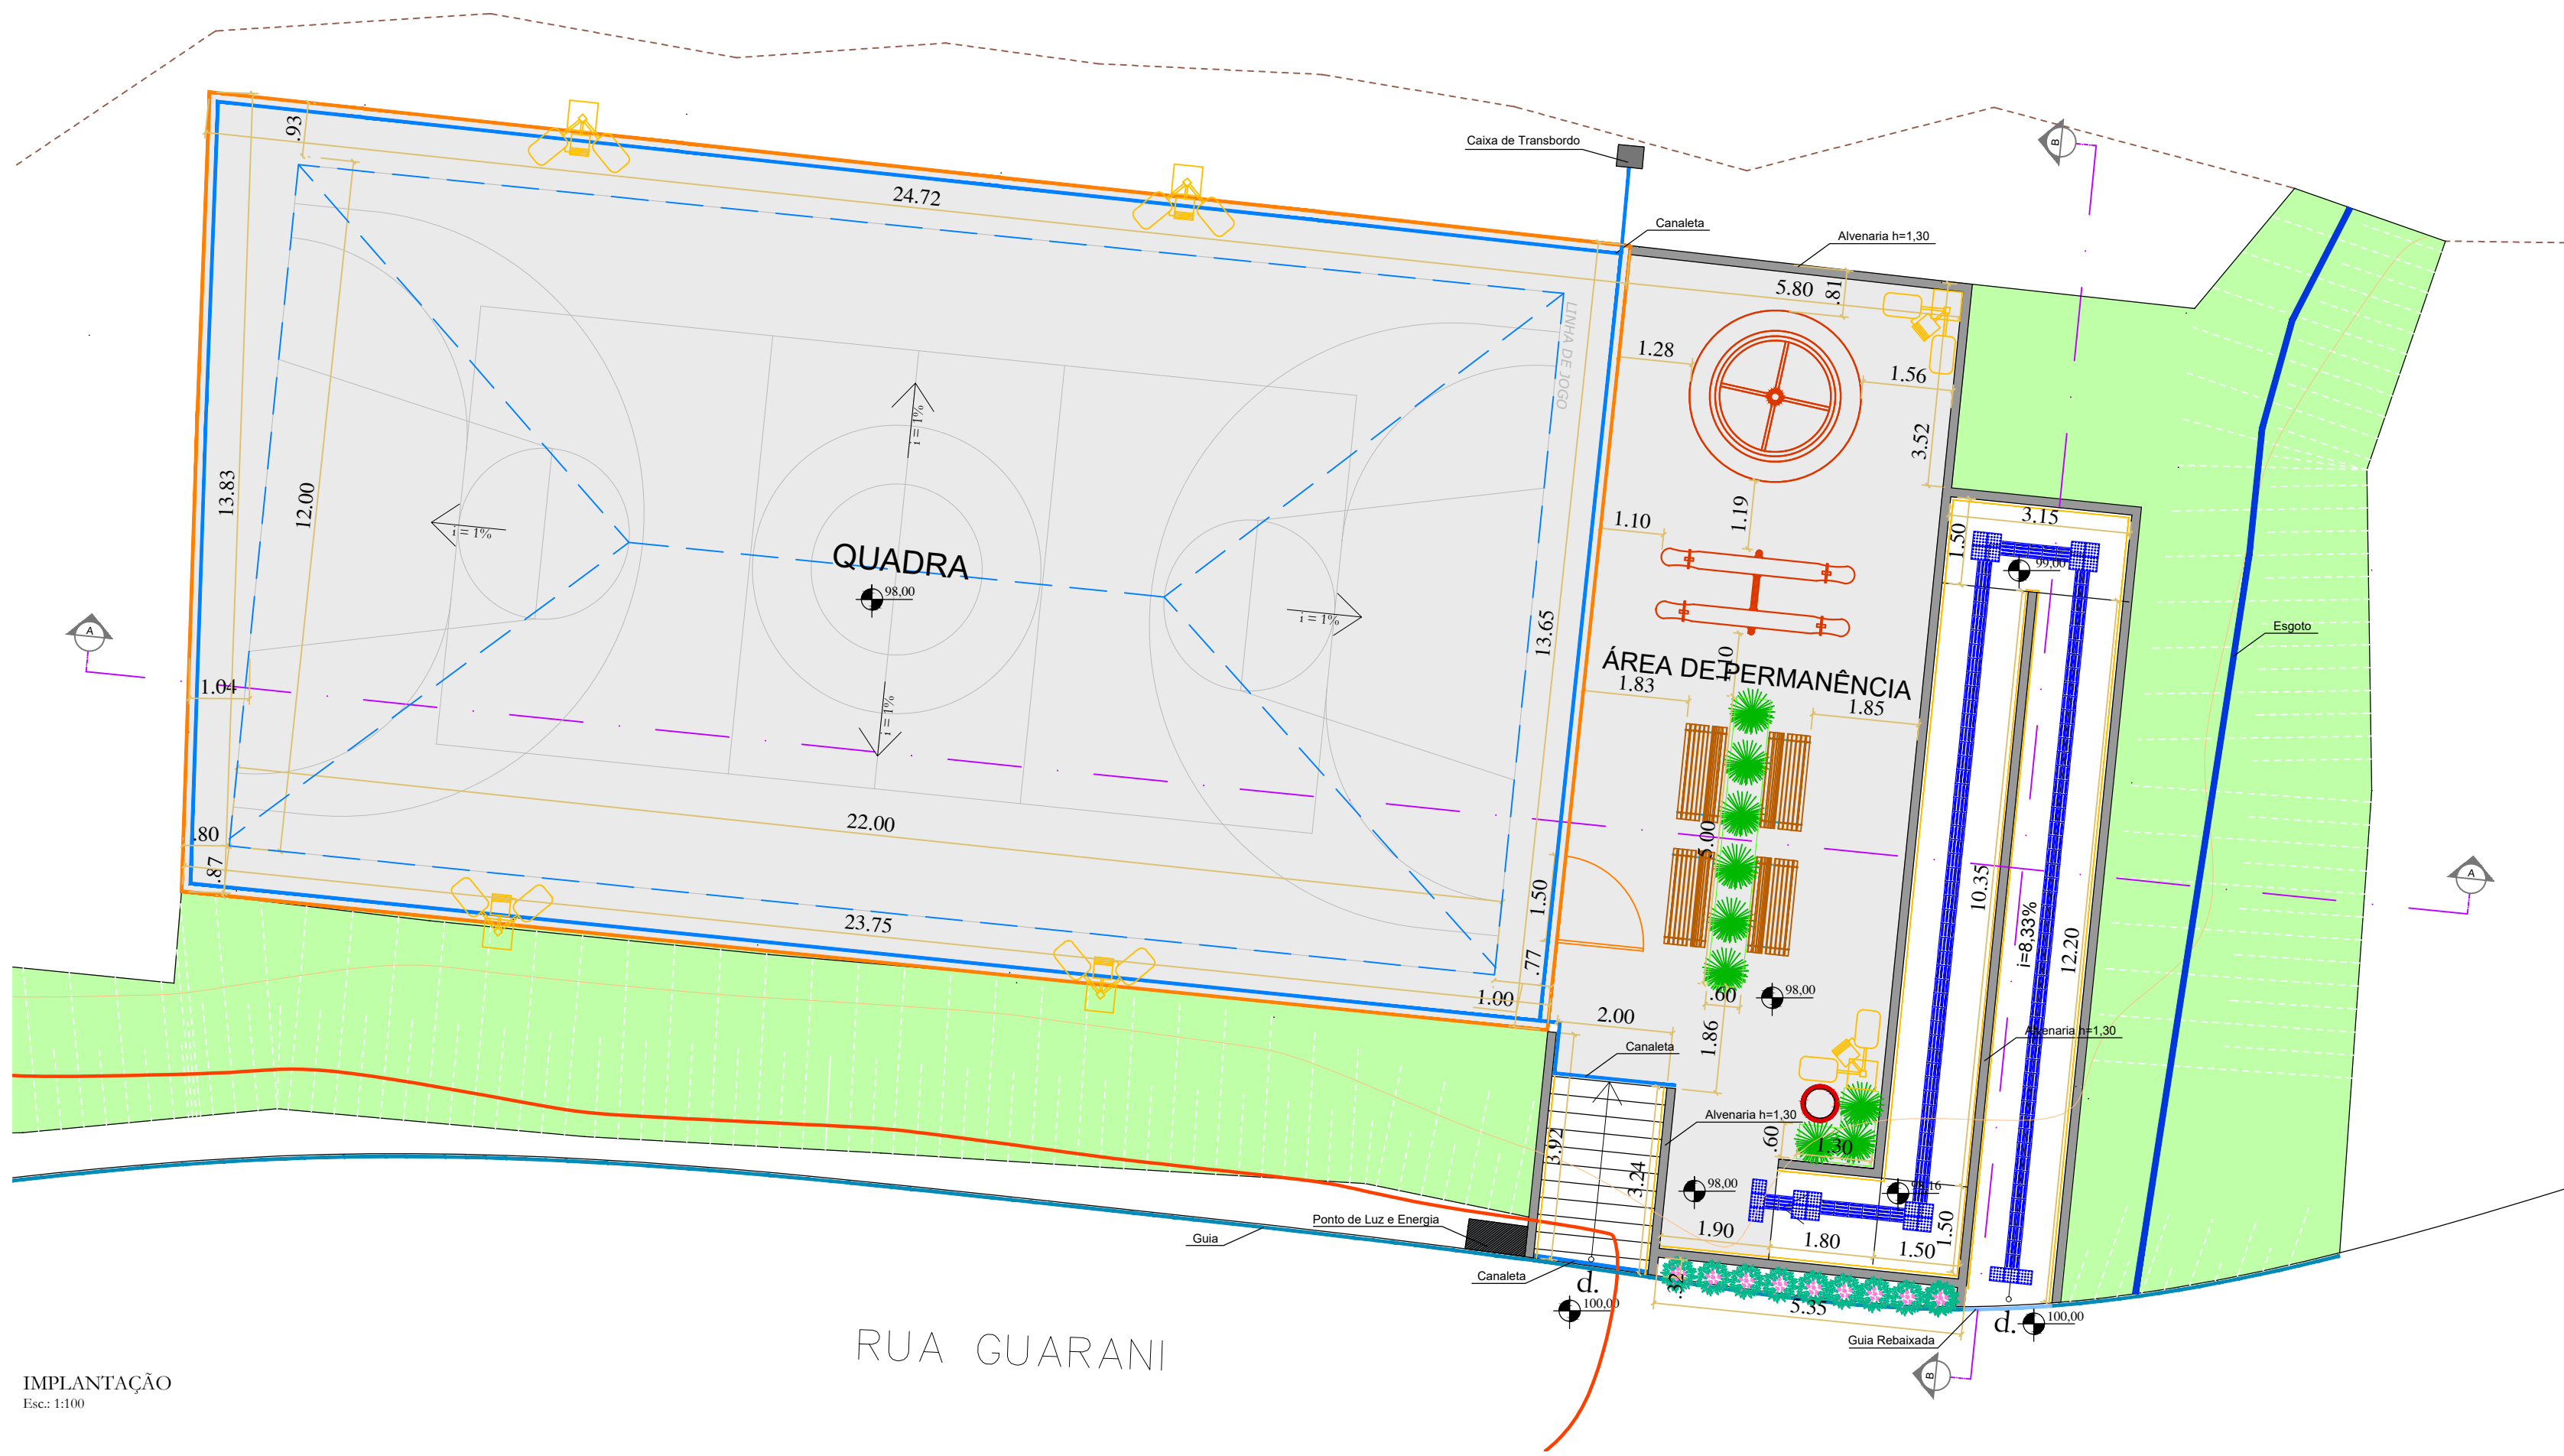


IMPLANTAÇÃO
Esc: 1:100

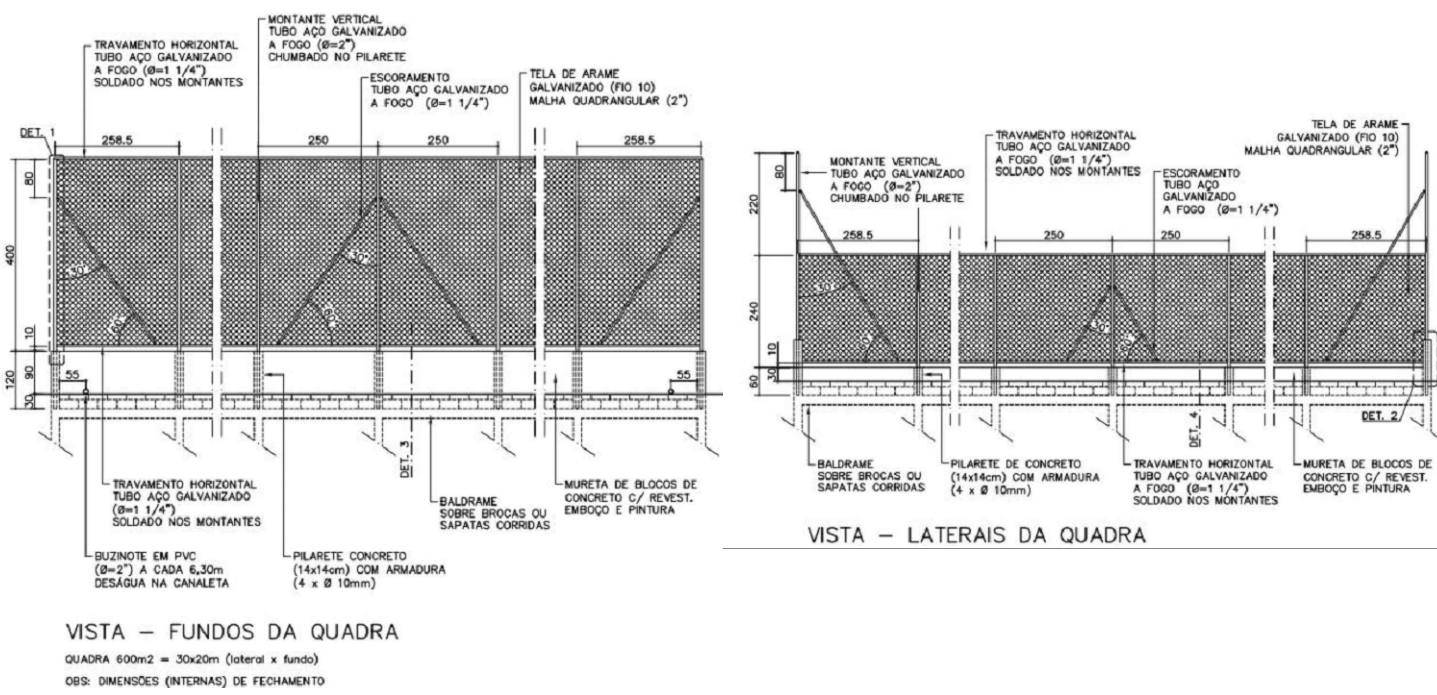


DETALHE ALAMBRADO
Sem Escala

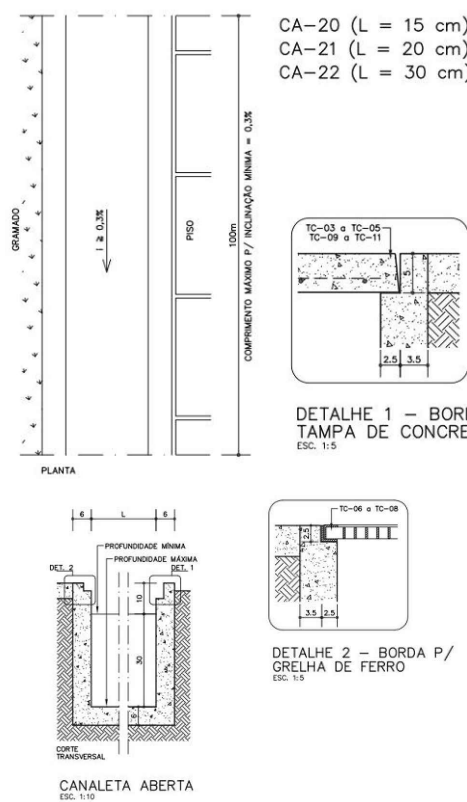


DETALHE CANALETA
Sem Escala

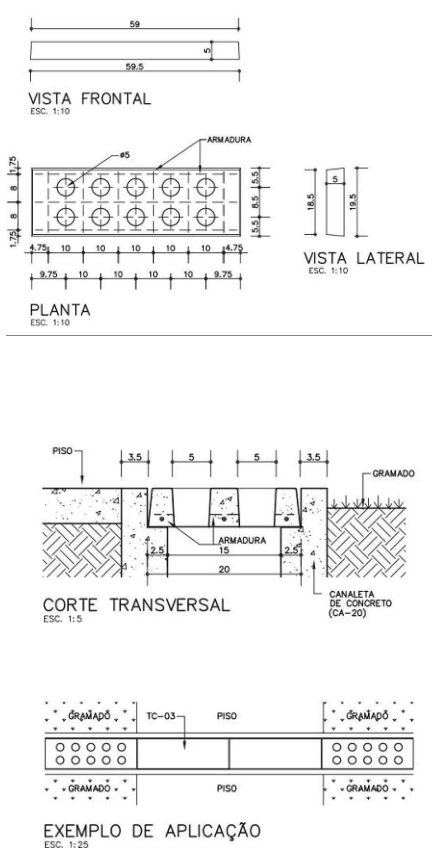


DETALHE TAMPA CANALETA
Sem Escala

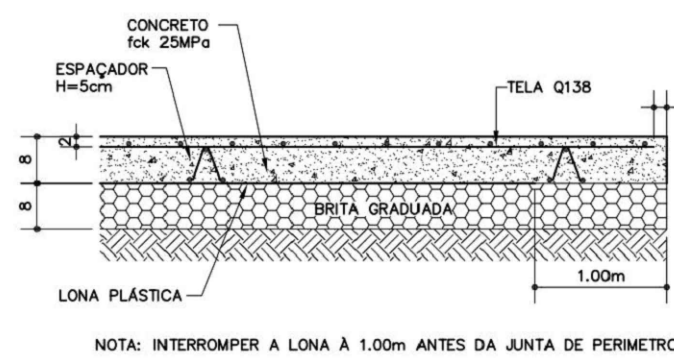


DETALHE QUADRA DE CONCRETO
Sem Escala

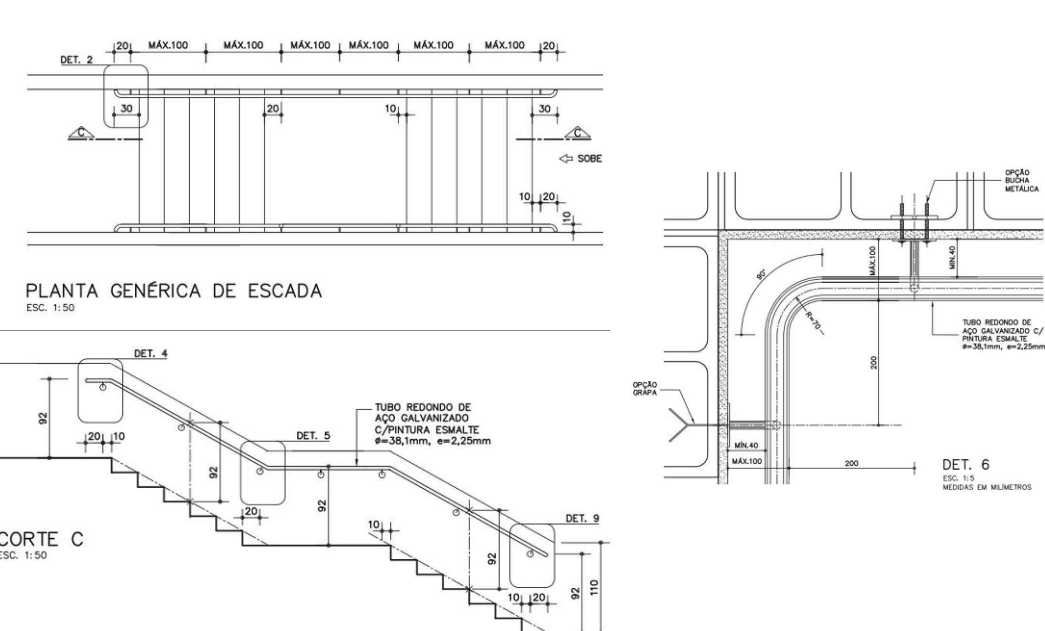


DETALHE CORRIMÃO
Sem Escala

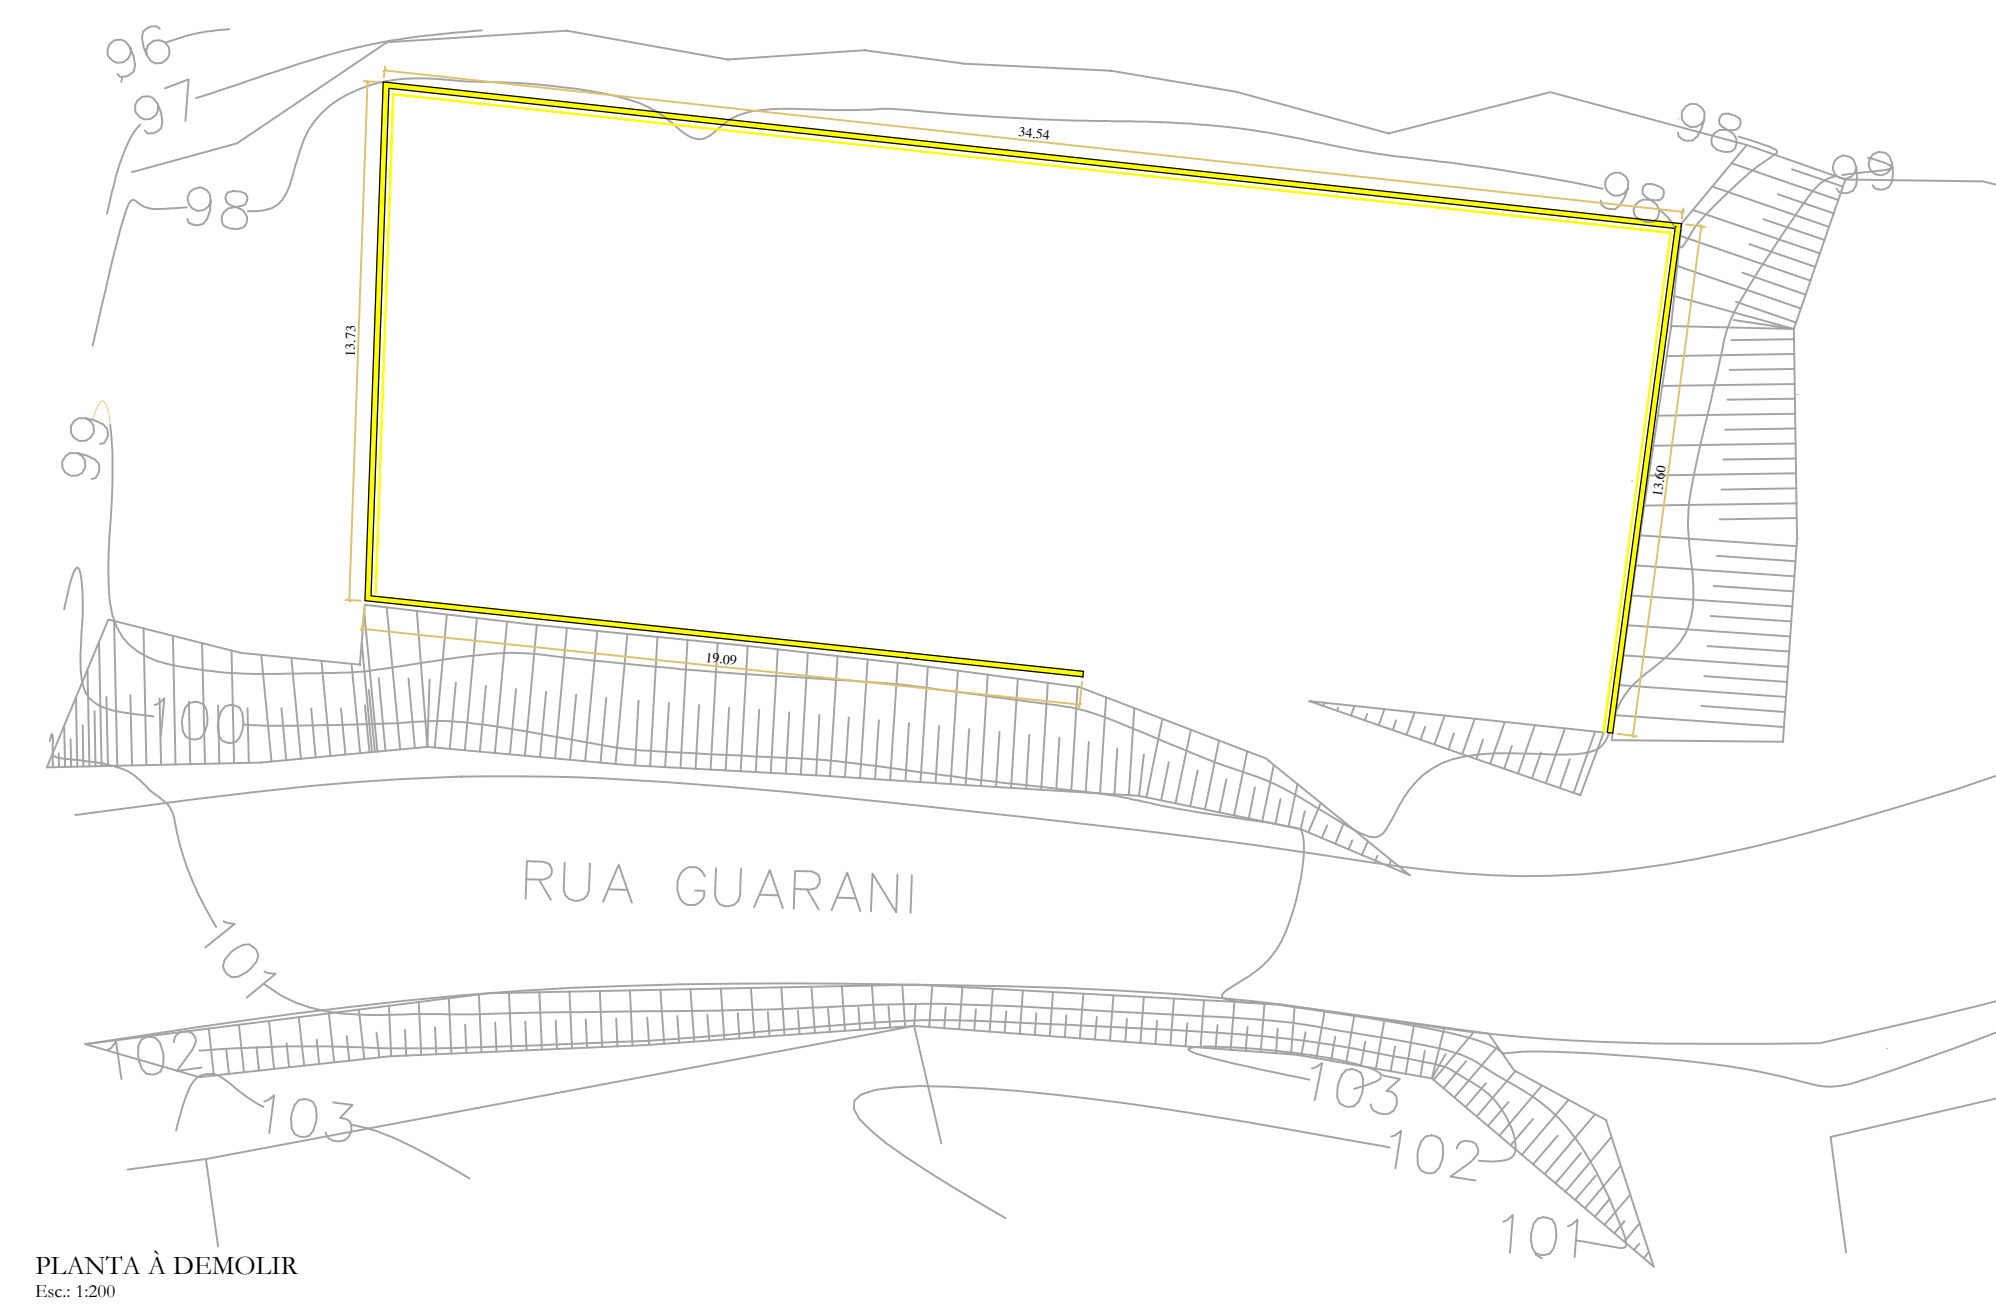


PLANTA À DEMOLIR
Esc: 1:200

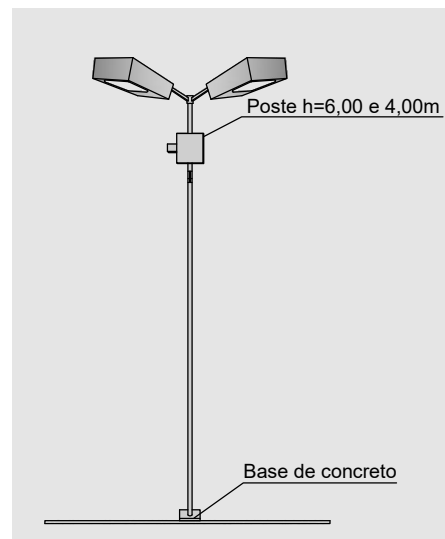

DETALHE POSTE
Sem Escala

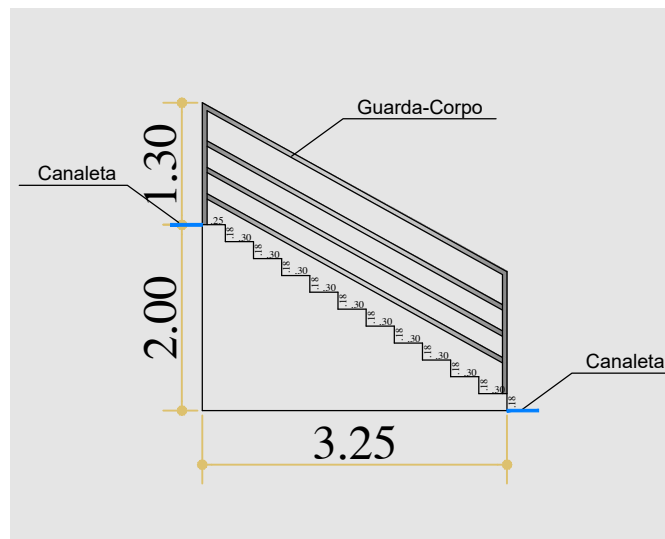

DETALHE ESCADA
Sem Escala

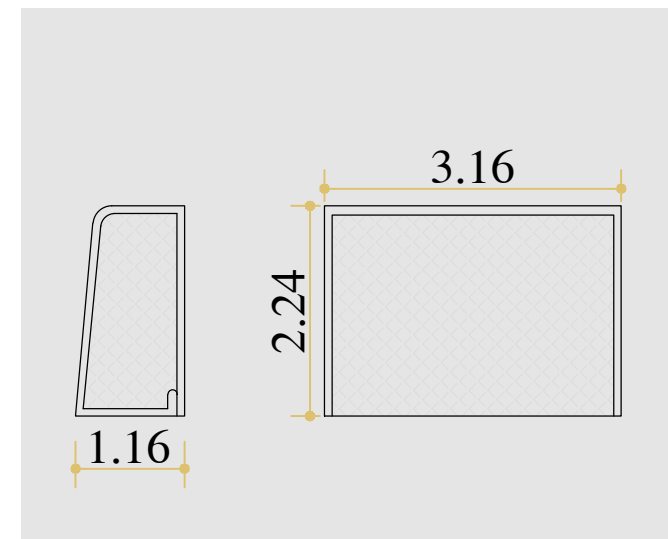

DETALHE TRAVE
Sem Escala

LEGENDA À DEMOLIR/RETIRAR		
REFERÊNCIA	NOME	QTD/UNT
	MURTEIA À DEMOLIR (h=0,60)	48,00m²
	ALAMBRADO À RETIRAR (h=4,00)	138,40m²

LEGENDA		
REFERÊNCIA	NOME	QTD/UNT
	SUMPATIENS (20 unids / m²)	2,30m²
	MURTEIA (04 unids / m²)	4,20m²
	TERRA VEGETAL	6,30m²
	ALAMBRADO QUADRA (h=4,00 m)	30,80m²
	BANCO	04 Unidades
	LIXEIRA	01 Unid.
	POSTE COM 2 PÉTALA (h=6,00 m)	04 Unidades
	POSTE COM 2 PÉTALA (h=4,00 m)	02 Unidades
	GIRA-GIRA	01 Unid.
	GANGORRA	01 Unid.
	PISO DE CONCRETO	476,80m²
	PISO TÁTI	28,87m
	CORRIMÃO	66,22m
	PORTÃO DE TELA QUADRA (1,30x2,10m)	3,15m²
	ALVENARIA (h=1,30 e h=0,60)	201,38m²



SUMPATIENS



MORÉIA

PREFEITURA DA ESTÂNCIA TURÍSTICA DE SÃO ROQUE DEPARTAMENTO DE PLANEJAMENTO E MEIO AMBIENTE

OBJETO:
CONSTRUÇÃO DE ARENINHA E PLAYGROUND - ALPES DO GUAÇU - SÃO ROQUE - SP

ENDEREÇO:
RUA GUARANI - ALPES DO GUAÇU - SÃO ROQUE/SP

PROJETO:
PROJETO ARQUITETÔNICO

SITUAÇÃO:



QUADRO DE ÁREAS

ACESSOS:	52,18m²
ÁREA DE PERMANÊNCIA:	88,85m²
ÁREA PERMEÁVEL:	193,49m²
QUADRA:	332,71m²

EVANDRO NOGUEIRA KAM
GERENTE DE DIVISÃO
CREA nº: 5063205495-SP
ART: 28027230231103461

ELABORAÇÃO DE PROJETO:
Tâmires Nunes e Amanda Silveiro

DATA:
Julho/2023


ARQUIVO:
Quadra de Esporte Guaçu - Rev 06

ESCALA:
Indicada

REVISÃO:
Rev 06

FOLHA
ÚNICA

CORTE AA
Esc: 1:100

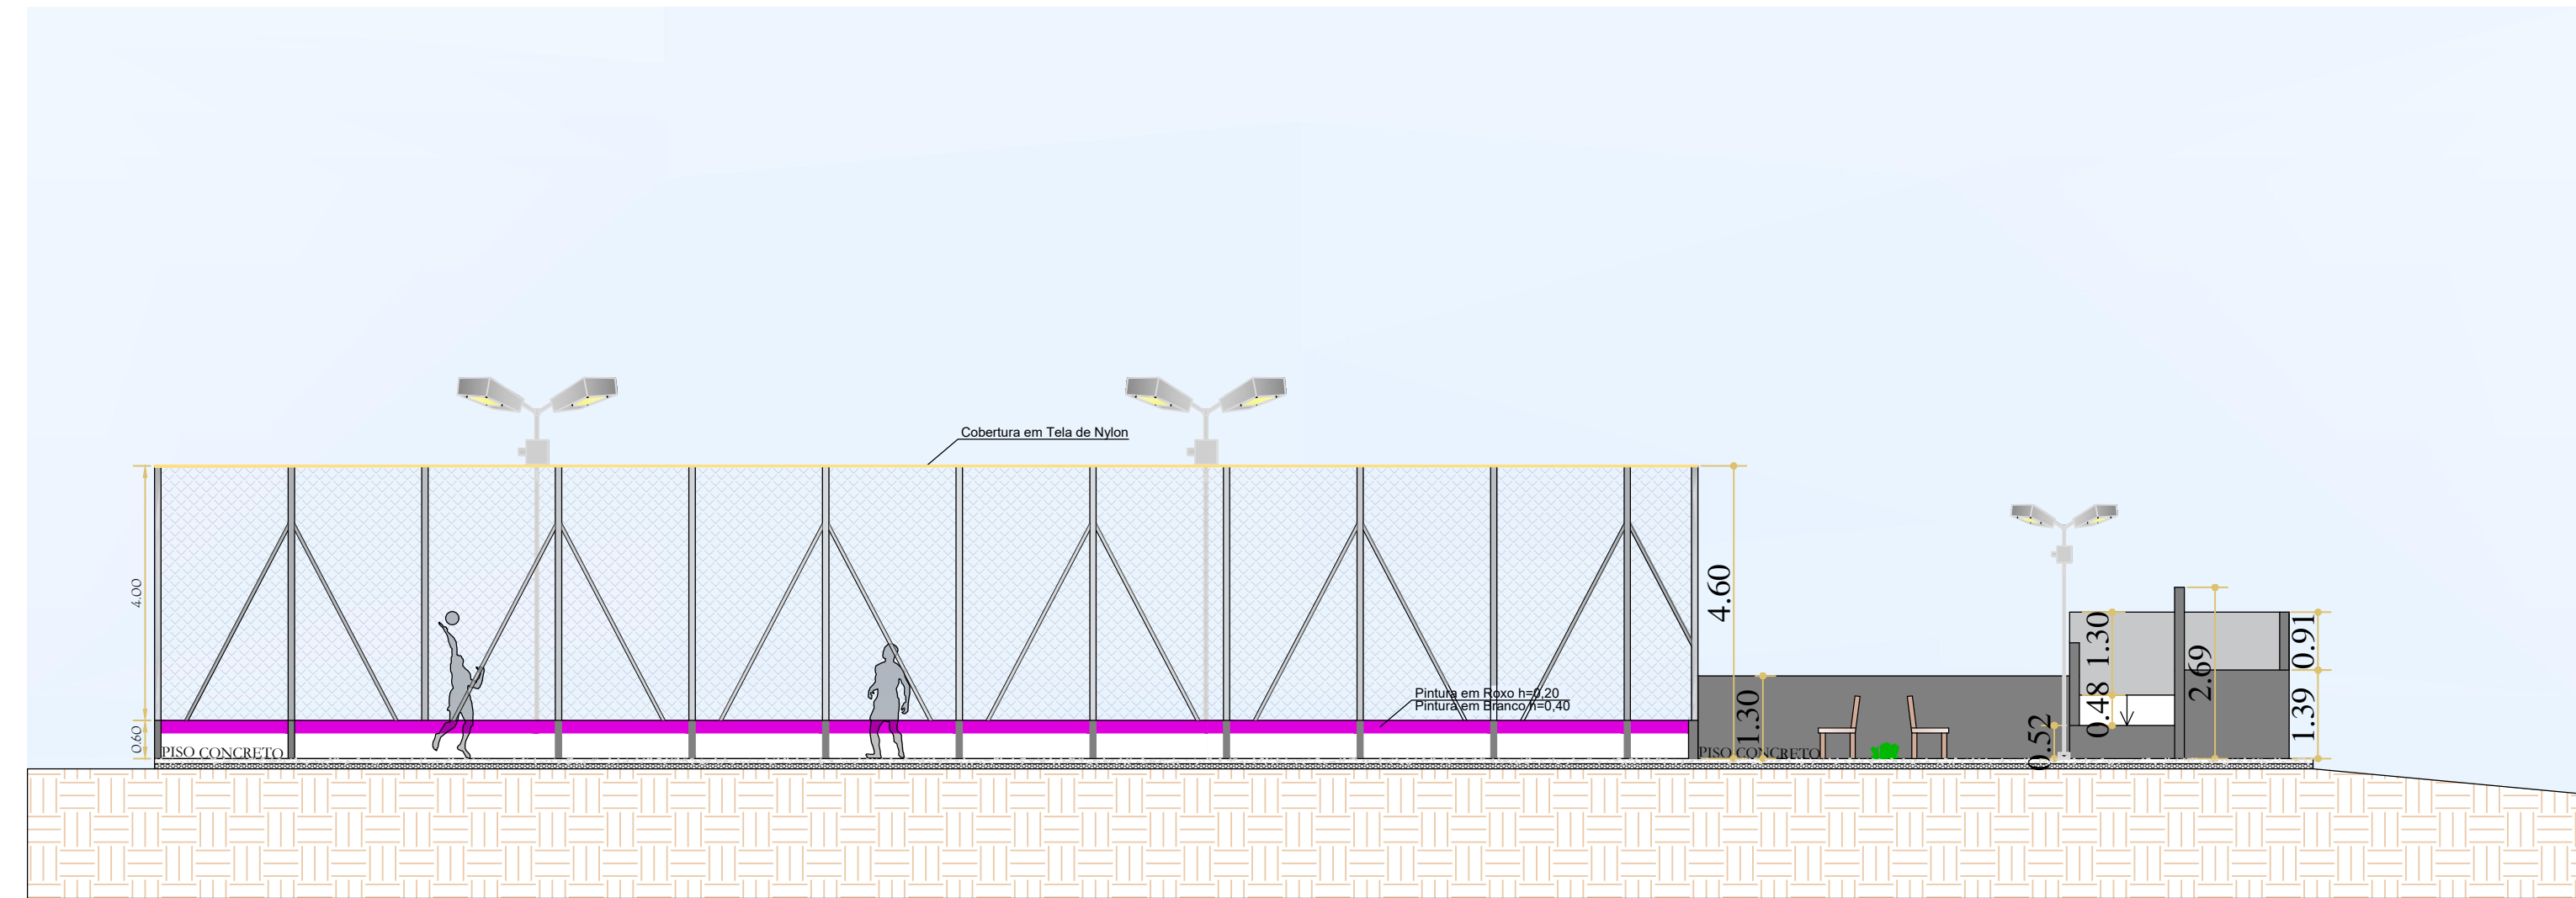

CORTE BB
Esc: 1:100

