



RECAPEAMENTO - ÁREAS									
NOME DA RUA	QUANTIDADE DE ESTACAS		ESTACA (m)	EXTENSÃO	LARGURA (MÉDIA)	EMBOCADURAS	ESPESSURA CBUQ	FRESAGEM DE BORDA	ÁREA COM EMBOCADURA
Rua Argemiro de Barros	00+0,00 m	10+0,00 m	20,00 m	200,00 m	7,47 m	230,60 m²	4 cm	-	1724,60 m²


LEGENDA	QTD
RECAPEAMENTO ASFÁLTICO TOTAL	1724,60 m²
RECOMPOSIÇÃO DE BASE	1724,60 m²
ELEVAÇÃO DE PV COM REAPROVEITAMENTO DE TAMPA	02 Unids.

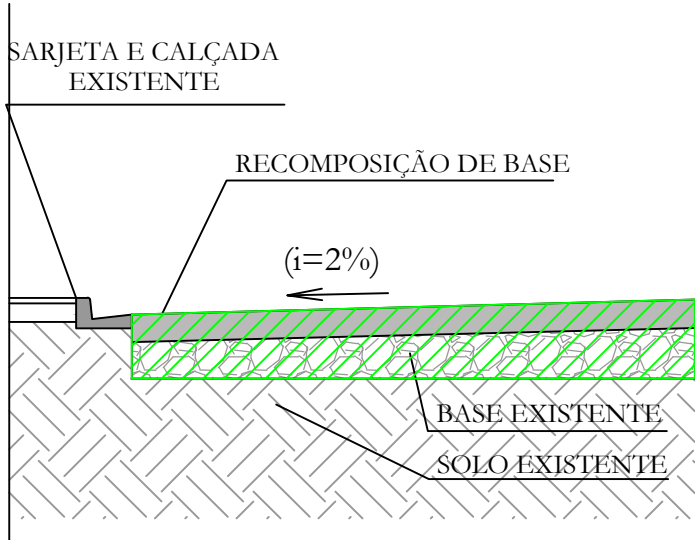

DETALHE DE RECOMPOSIÇÃO DE BASE
ESCALA: 1:50

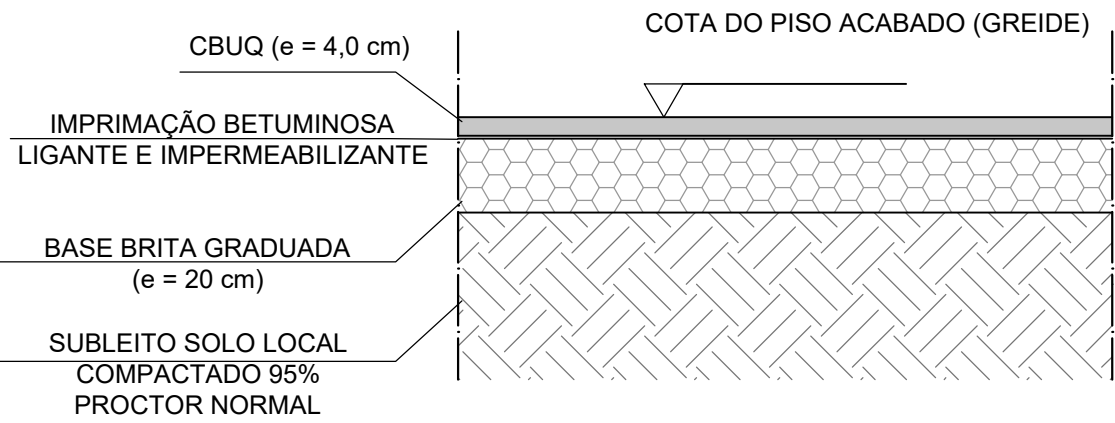


DETALHE TIPO - PAVIMENTAÇÃO
ESCALA: 1:20

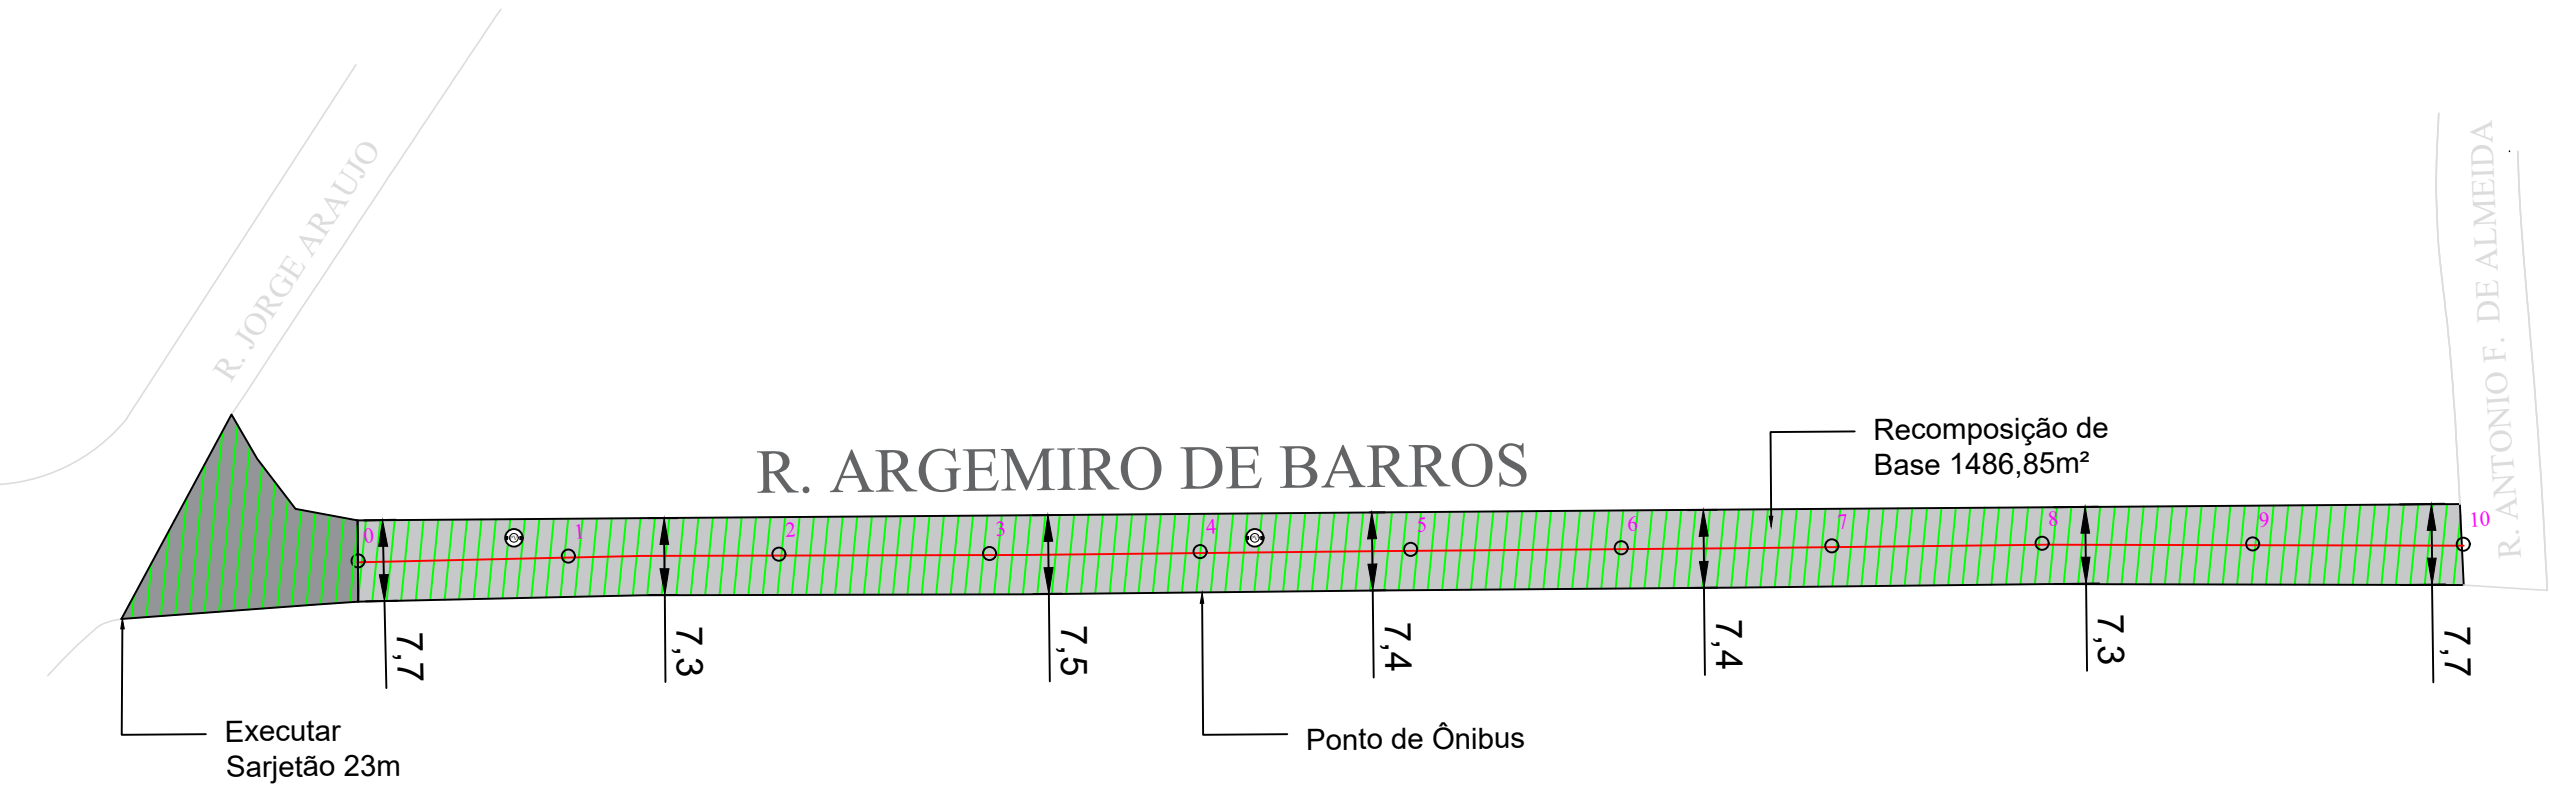

R. ARGEMIRO DE BARROS - RECAPEAMENTO
ESCALA: 1:100



R. ARGEMIRO DE BARROS - SINALIZAÇÃO
ESCALA: 1:100

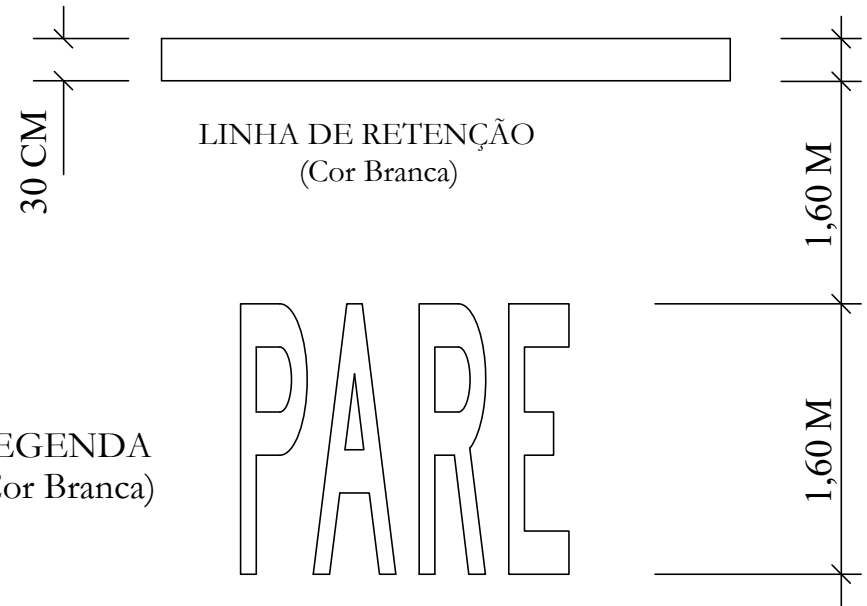

LEGENDA
(Cor Branca)

SINALIZAÇÃO HORIZONTAL		
TINTA E TACHÕES		
MATERIAL e ESPECIFICAÇÃO	QUANTIDADE	
	Extensão	Área (m²)
Tinta Branca (Padrão DER-SP 3.09)	400,00	80,00
Obs.: As quantidades referentes a pintura foram levantadas pelo software AutoCad e incluem faixas de borda, intersecções, embocaduras e demais		


PREFEITURA DA ESTÂNCIA TURÍSTICA DE
SÃO ROQUE
DEPARTAMENTO DE PLANEJAMENTO E MEIO AMBIENTE

OBJETO:
RECAPEAMENTO ASFÁLTICO E SINALIZAÇÃO DE VIA NO DISTRITO DE MAILASQUI - SÃO ROQUE/SP

ENDEREÇO:
RUA ARGEMIRO DE BARROS - MAILASQUI, SÃO ROQUE/SP

PROJETO:
RUA ARGEMIRO DE BARROS

SITUAÇÃO:

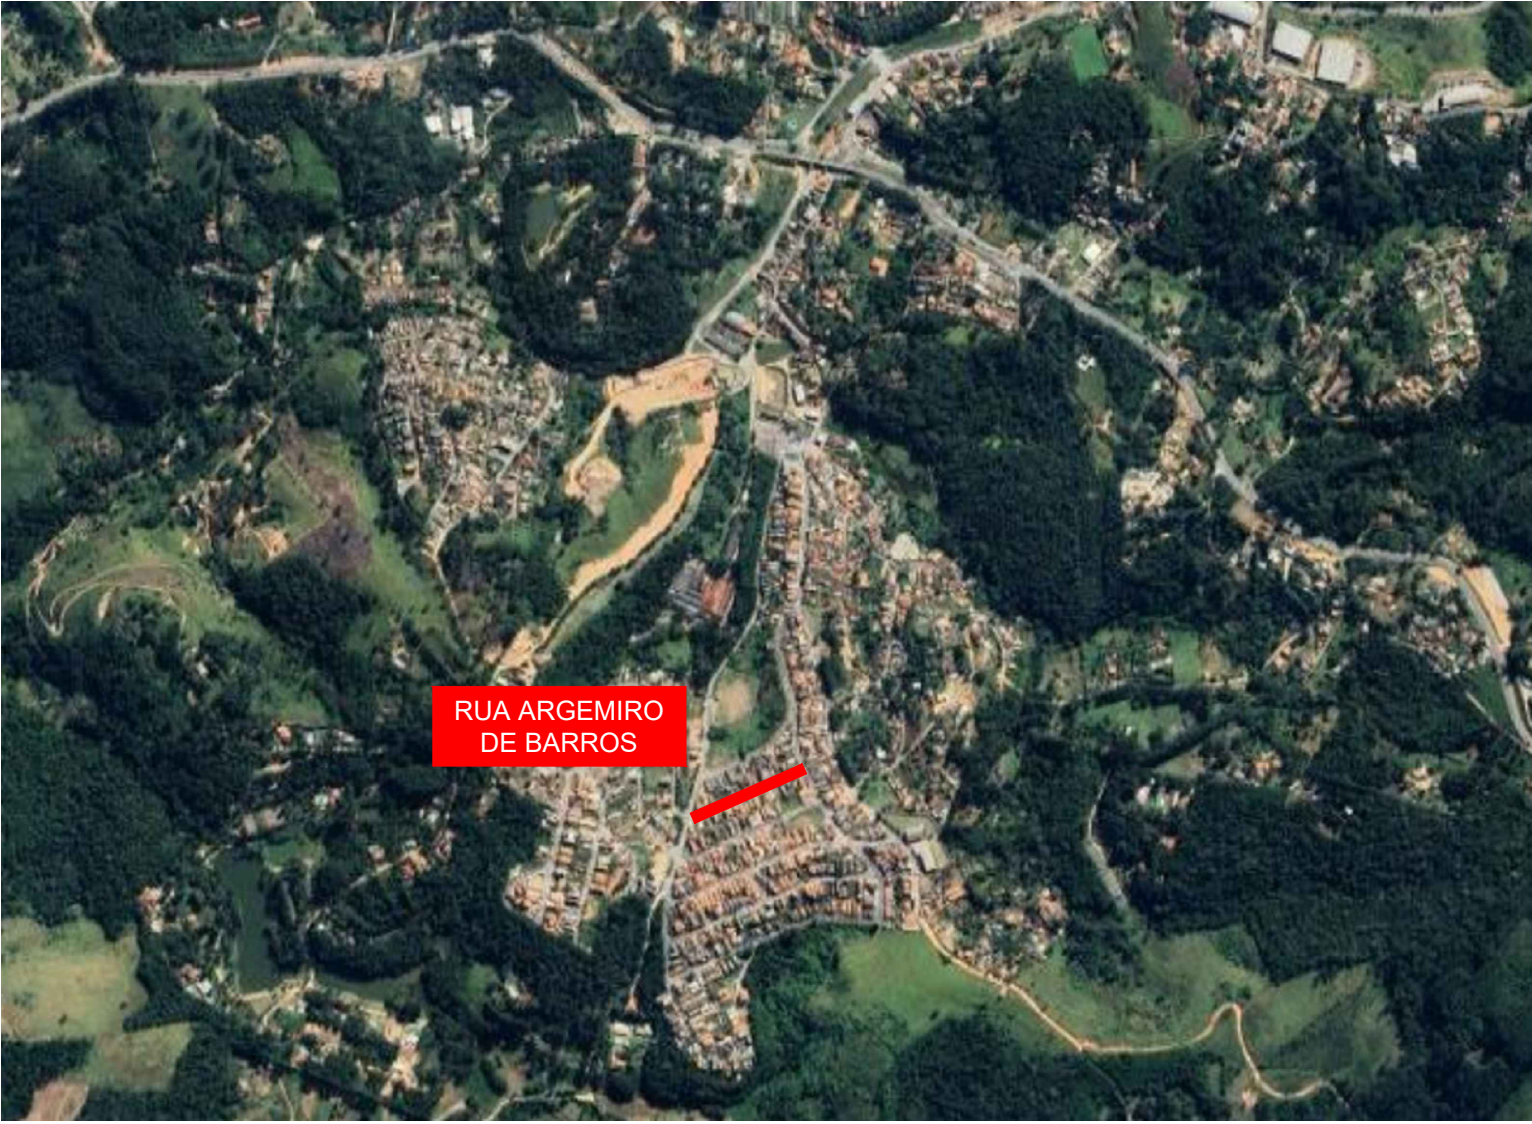

RESPONSÁVEL TÉCNICO EVANDRO NOGUEIRA KAAM:36063926801 Assinado de forma digital por EVANDRO NOGUEIRA KAAM:36063926801 Dados: 2023.12.08 16:32:27 -03'00' EVANDRO NOGUEIRA KAAM CREA 506.320.549-5 ART: 28027230231945508		
ELABORAÇÃO DE PROJETO: -	DATA: DEZEMBRO/2023	FOLHA Nº 02/02
ARQUIVO: -	ESCALA: 1/100 REVISÃO: Rev.01	