

Câmara Municipal da Estância Turística de São Roque



Rua São Paulo, 355 - Jd. Renê - CEP 18135-125 | Caixa Postal 80 - CEP 18130-970 | São Roque/SP
CNPJ/MF: 50.804.079/0001-81 | Fone: (11) 4784-8444 | Fax: (11) 4784-8447
Site: www.camarasaoroque.sp.gov.br | E-mail: camarasaoque@camarasaoque.sp.gov.br

São Roque - "A Terra do Vinho e Bonita por Natureza"

OFÍCIO PRESIDENTE CERTIDÃO nº 28/2017

São Roque, 01 de fevereiro de 2017

Excelentíssimo Senhor Prefeito,

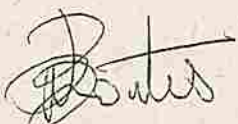
	
Prefeitura da Estância Turística de São Roque Serviço de Protocolo e Arquivo	
PROTOCOLO Nº:	2067
DATA DA ENTRADA:	01/2/17
ASS. FUNCIONÁRIO:	

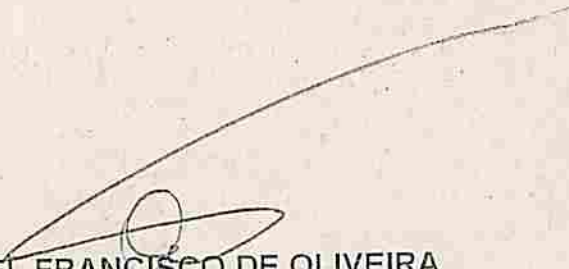
Nos termos do § 1º, Artigo 12, da Lei nº. 2.740, de 05/12/2002, e do Artigo 1º da Lei nº 2.376, de 09/06/1997, solicitamos os bons ofícios de Vossa Excelência junto à Prefeitura, no sentido de que seja providenciada a expedição de **CERTIDÃO** do seguinte próprio: prédio que abrigava o antigo SESI 400.

Solicitamos ainda que conste da referida CERTIDÃO se o próprio é oficial, sua exata localização, a descrição precisa do local (incluindo suas dimensões), bem como encaminhar croqui especificando a localização do mesmo.

Na certeza de que dispensará especial atenção ao pedido, desde já agradeço, renovando meus mais sinceros protestos de elevada estima e de distinta consideração.

Atenciosamente,


NEWTON DIAS BASTOS
Niltinho Bastos
Presidente


ISRAEL FRANCISCO DE OLIVEIRA
TOCO
Vereador

Ao
Excelentíssimo Senhor
CLÁUDIO JOSÉ DE GÓES
DD. Prefeito da Estância Turística de São Roque
São Roque - SP

PROTOCOLO Nº CETS 01/02/2017 - 15:16:03 00623/2017



**PREFEITURA DA ESTÂNCIA
TURÍSTICA DE SÃO ROQUE**

E S T A D O D E S Ã O P A U L O

"São Roque – a Terra do Vinho e Bonita por Natureza"

DEPARTAMENTO DE PLANEJAMENTO E MEIO AMBIENTE

Ofício n.º 033/2017 - DPMA

São Roque, 06 de Março de 2017.

Referência: Ofício Presidente Certidão n.º 028/2017

Senhor Vereador Presidente,

Em atendimento ao Ofício em referência, procedemos ao encaminhamento da Certidão n.º 0016/2017 e croqui, devidamente providenciada por nossa Divisão de Fiscalização e Posturas.

Colocando-nos ao inteiro dispor, aproveitamos a oportunidade para renovarmos os protestos da mais alta estima e apreço.


Claudinei Rosa
Diretor

Exmo. Sr.
Nilton Dias Bastos
Vereador Presidente
Câmara Municipal da Estância Turística de São Roque

/ADG

Fone: (11) 4784-8542
Rua: São Paulo, n.º 966 – B.º Taboão – Cep: 18135-125



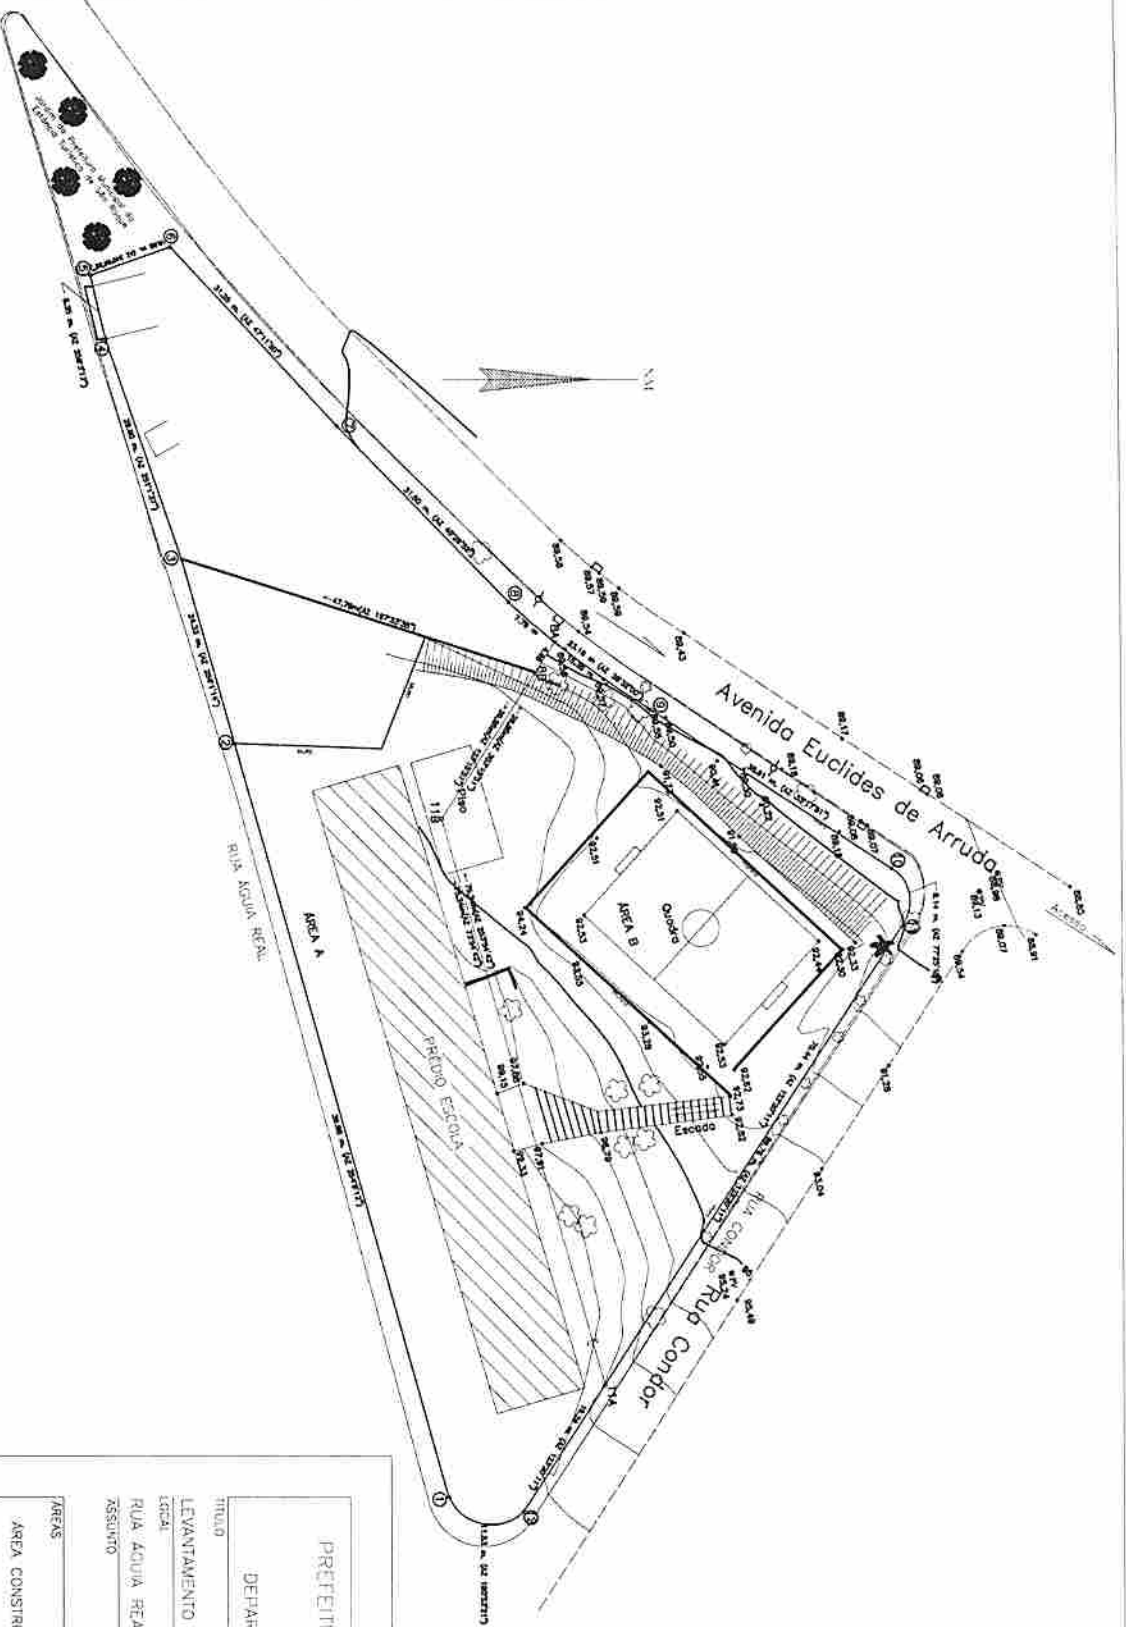
**PREFEITURA DA ESTÂNCIA
TURÍSTICA DE SÃO ROQUE**
E S T A D O D E S Ã O P A U L O

DEPARTAMENTO DE PLANEJAMENTO E MEIO AMBIENTE

DIVISÃO DE ARQUITETURA E URBANISMO

CERTIDÃO Nº. 0016/17

Certifico, conforme solicitado através do **Ofício Presidente nº 28/2017**, da Câmara Municipal da Estância Turística de São Roque, que o próprio público é oficial, não possui denominação (conhecido como “Antigo Sesi”), localiza-se na Rua Águia Real, nº 110 – Vila Irene, trata-se de prédio escolar. Segue anexo o projeto do local. Eu,  (Daiane Cristina de Moraes), digitei e providenciei a impressão. Eu,  (Adriano Rodrigues), Chefe de Divisão de Fiscalização e Postura, certifiquei aos seis dias do mês de março do ano de dois mil e dezessete. =. =. =. =. =. =. =. =. =. =. =. =. =. =.



PREFEITURA DA ESTANCA TURISTICA DE SÃO ROQUE
SÃO ROQUE
DEPARTAMENTO DE PLANEJAMENTO E MEIO AMBIENTE

TÍTULO
LEVANTAMENTO PLANIMETRICO - AREA DA EDUCACAO

LOCAL
RUA AQUIA REAL - BAIRRO SANTA QUIETIA - SÃO ROQUE/SP
ASSINTO

ESCALA
1:500

ÁREAS

ÁREA CONSTRUÍDA 2.285,55 M2
ÁREA DO TERRENO 6.691,40 M2
ÁREA LIVRE 4.407,85 M2

INSTITUIÇÃO DA ESTANCA TURISTICA DE SÃO ROQUE	
PROJETO	PLANO DE MANUTENÇÃO DA RUA
DATA	18/05/2014
PROJETO	JOÃO CARLOS SILVA
DATA	18/05/2014
PROJETO	GUSTAVO RODRIGUES
DATA	18/05/2014