


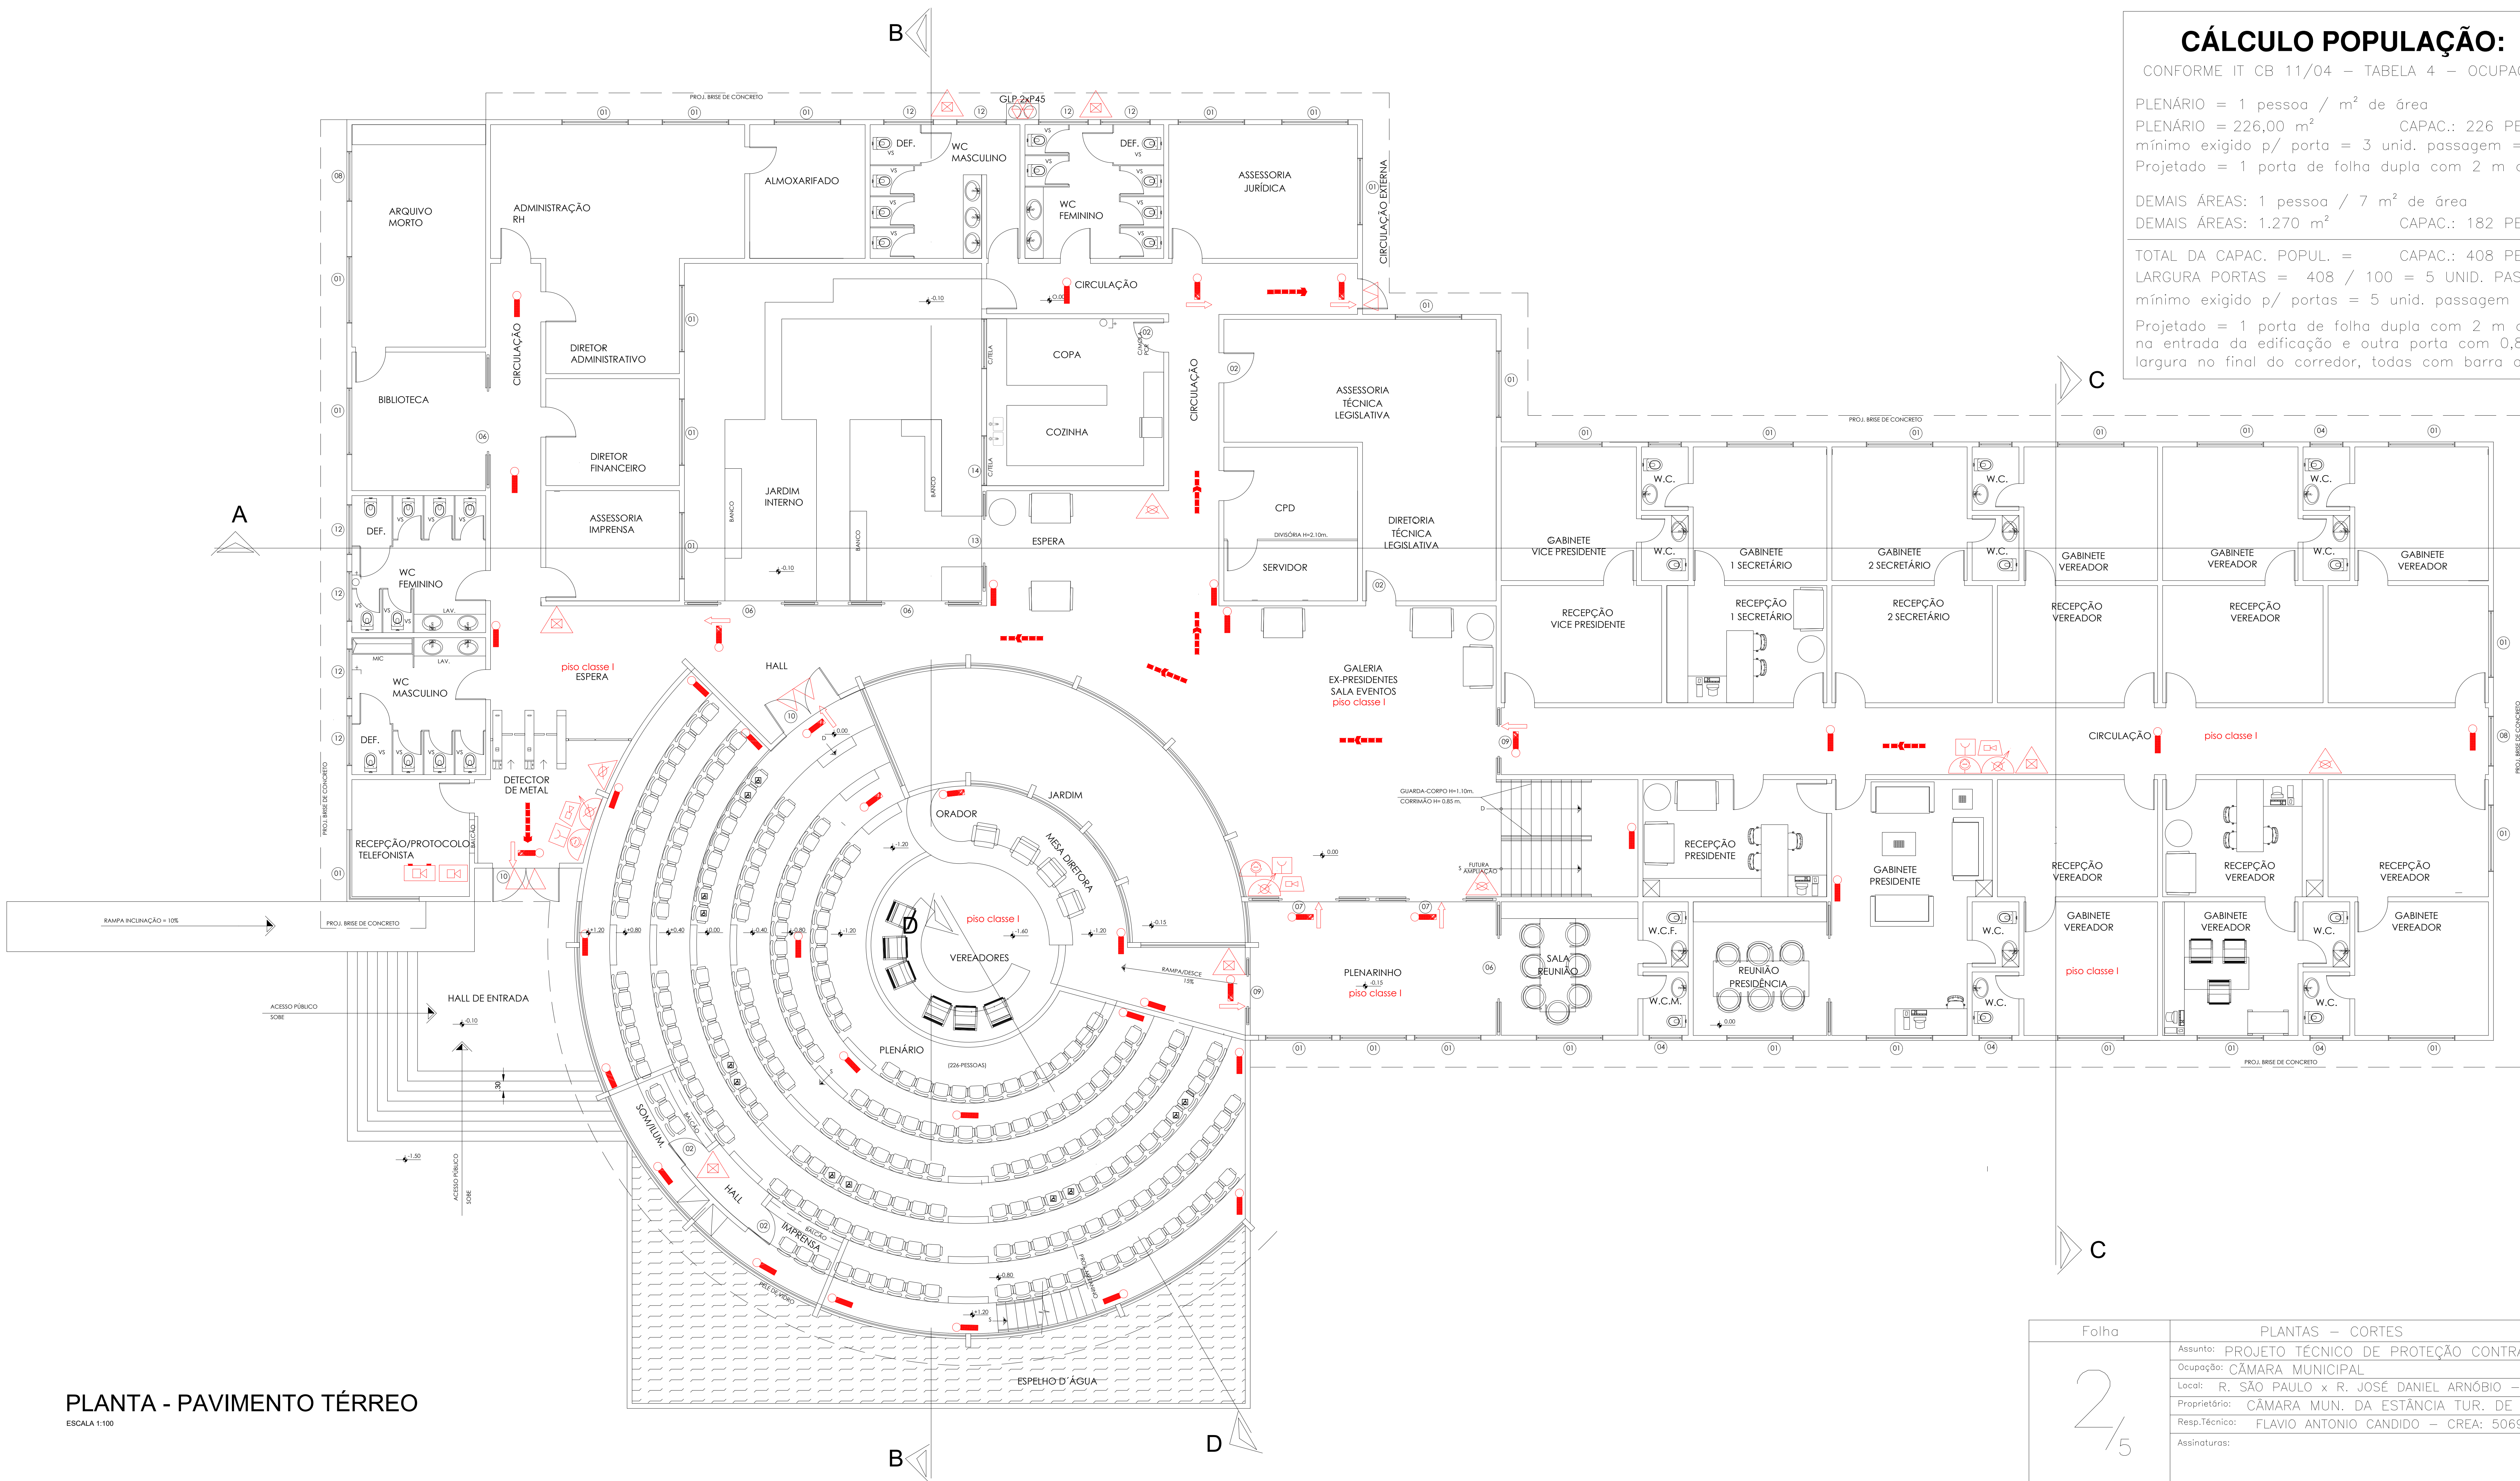

PLANTA - PAVIMENTO TÉRREO

ESCALA 1:100

CÁLCULO POPULAÇÃO:

CONFORME IT CB 11/04 – TABELA 4 – OCUPAÇÃO H-4

PLENÁRIO = 1 pessoa / m² de área
PLENÁRIO = 226,00 m² CAPAC.: 226 PESSOAS
mínimo exigido p/ porta = 3 unid. passagem = 1,65 m
Projetado = 1 porta de folha dupla com 2 m de largura

DEMAIS ÁREAS: 1 pessoa / 7 m² de área
DEMAIS ÁREAS: 1.270 m² CAPAC.: 182 PESSOAS

TOTAL DA CAPAC. POPUL. = CAPAC.: 408 PESSOAS
LARGURA PORTAS = 408 / 100 = 5 UNID. PASSAGEM
mínimo exigido p/ portas = 5 unid. passagem = 2,75 m

Projetado = 1 porta de folha dupla com 2 m de largura na entrada da edificação e outra porta com 0,80 m de largura no final do corredor, todas com barra antipânico

Folha	PLANTAS – CORTES	Esc.:
2/5	Assunto: PROJETO TÉCNICO DE PROTEÇÃO CONTRA INCÊNDIO	
	Ocupação: CÂMARA MUNICIPAL	
	Local: R. SÃO PAULO x R. JOSÉ DANIEL ARNÓBIO – SÃO ROQUE	
	Proprietário: CÂMARA MUN. DA ESTÂNCIA TUR. DE SÃO ROQUE	
	Resp.Técnico: FLAVIO ANTONIO CANDIDO – CREA: 5069408602/SP	
	Assinaturas:	
	Proprietário	Resp. Técnico