


ACESSOS: SENTIDO LESTE/OESTE

LOT	NÚMERO DO PROTOCOLO DE ACESSO	CODIGO DO ACESSO	KM	SENTIDO	INTERESSADO	CLASSIFICAÇÃO	ATIVIDADE	AUTORIZAÇÃO	SE AUTORIZADO, FOI EXECUTADO CONFORME PROJETO APROVADO?	ATENDE AS NORMAS ATUAIS?	SITUAÇÃO	NOTIFICAÇÃO	DATA DA NOTIFICAÇÃO	OBSERVAÇÃO

ACESSOS: SENTIDO OESTE

LOT	NÚMERO DO PROTOCOLO DE ACESSO	CODIGO DO ACESSO	KM	SENTIDO	INTERESSADO	CLASSIFICAÇÃO	ATIVIDADE	AUTORIZAÇÃO	SE AUTORIZADO, FOI EXECUTADO CONFORME PROJETO APROVADO?	ATENDE AS NORMAS ATUAIS?	SITUAÇÃO	NOTIFICAÇÃO	DATA DA NOTIFICAÇÃO	OBSERVAÇÃO

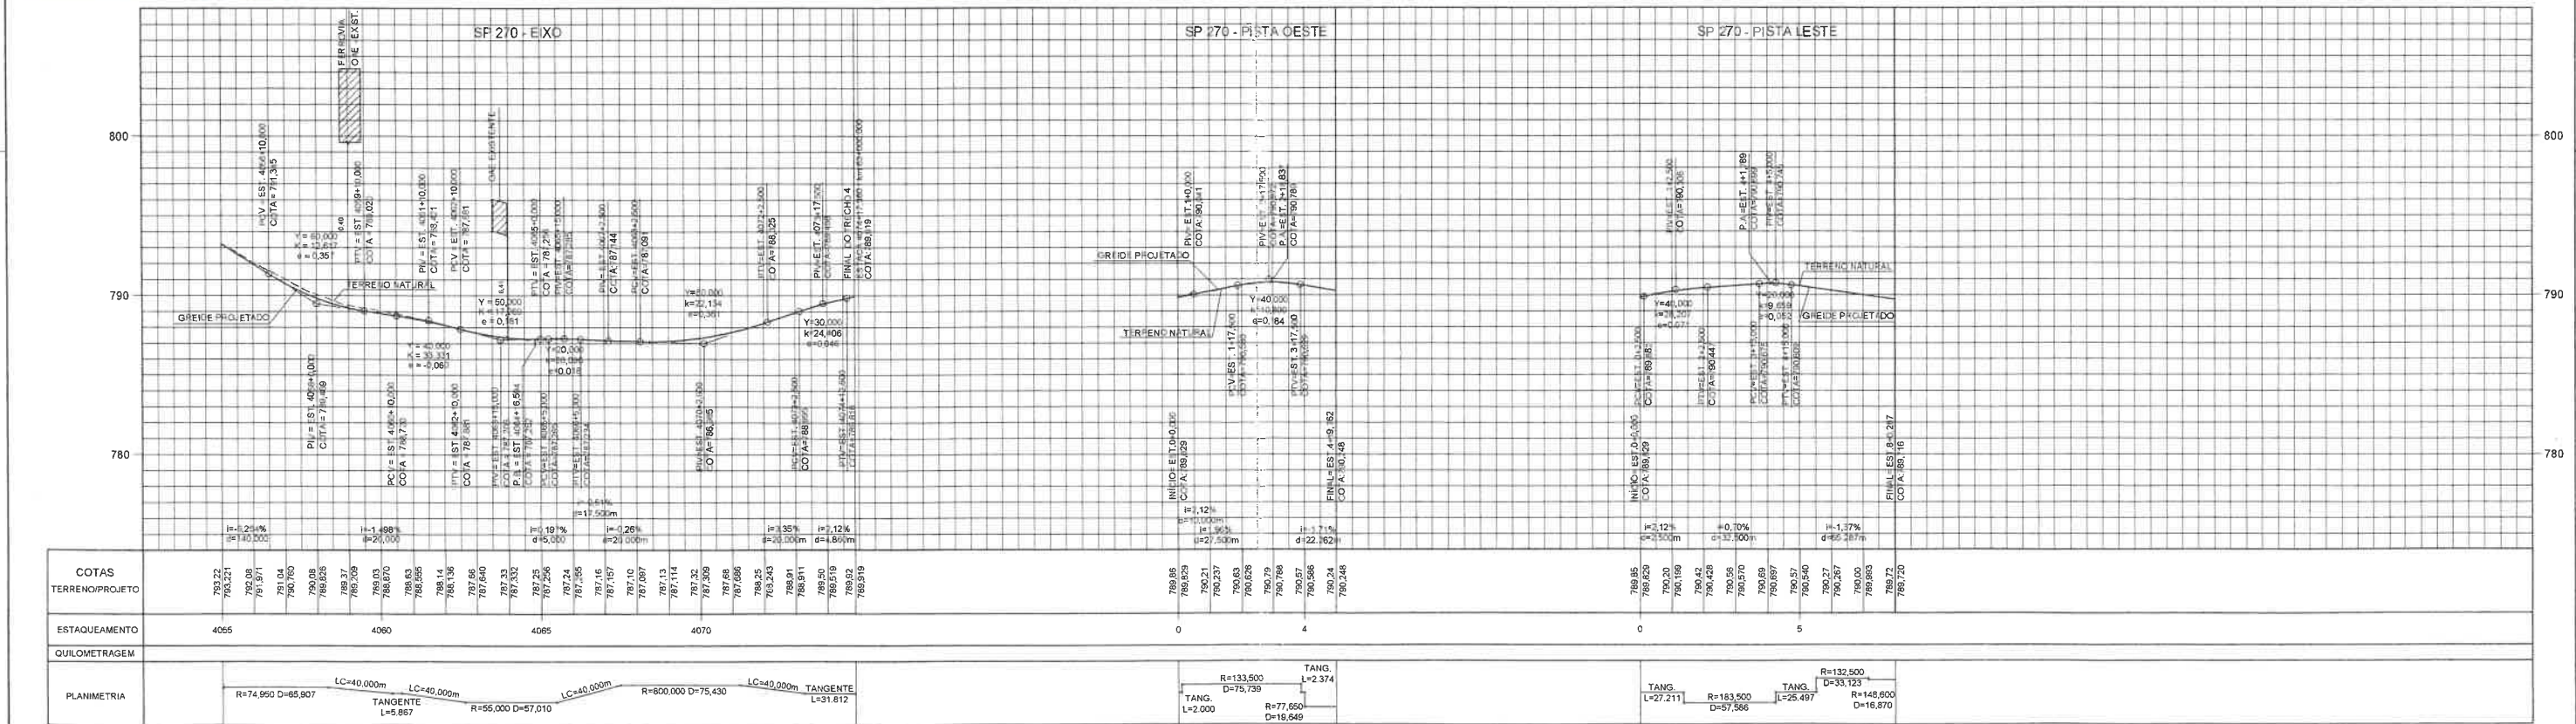

QUADRO INFORMATIVO	
RODOVIA	RODOVIA RAPOSO TAVARES - SP 270
AGÊNCIA DA OBRA	DUPLOGLIÇÃO DA RODOVIA ENTRE O km 61+000 E km 63+000
NÚMERO DE FAIXAS NA PISTA PRINCIPAL	2 FAIXAS POR SENTIDO
RAMPA MÁXIMA NA PISTA PRINCIPAL	6,2%
VALOR MÍNIMO DO COMPRIMENTO DA CURVA VERTICAL CÔNCAVA PARA VARIAÇÃO DE 1% DE RAMPA	12,6
VALOR MÍNIMO DO COMPRIMENTO DA CURVA VERTICAL CONVEXA PARA VARIAÇÃO DE 1% DE RAMPA	16,3
DISTÂNCIA DE VISIBILIDADE MÍNIMA DA PISTA PRINCIPAL	77m
RAIO HORIZONTAL MÍNIMO (e=8%)	55m
CLASSE DA RODOVIA	CLASSE M-4
VELOCIDADE REGULAMENTADA NA PISTA PRINCIPAL	km 61+000 ao km 62+000 - 60 km/h km 62+000 ao km 63+000 - 40 km/h
CARACTERÍSTICAS DA REGIÃO	UNULADO

00270-01

PRON engenharia	PROJETISTA						AUTENTICAÇÃO			ARQUIVO			TÍTULO: PROJETO FUNCIONAL – PLANTA E PERFIL		DER SP
	5a	14/07/2021	CCR ENGELOG	ATENDIMENTO AOS COMENTÁRIOS DA ARTESP E E-MAIL.DIN.000813/21			ESTE DESENHO É ORIGINAL DE CÓPIA DE FLS _____			Data	Prefeço	Número	RODovia: RODOVIA RAPOSO TAVARES – SP-270		
	4a	10/12/2020	CCR ENGELOG	ATENDIMENTO AOS COMENTÁRIOS DA ARTESP E E-MAIL.DIN.001663/20			AUTOS Nº _____, APROVADO PELO _____			Móvel	Coverto	Diviabo	TRECHO: km 61+000 – km 63+000		
	3a	03/12/2019	NEWTON V. STORTI CREA-0600417188	REVISÃO DE FAIXAS DE OFFSETS E FAIXA DE DOMÍNIO PROJETADA			SR. DIRETOR DE ENGENHARIA SR. FLS. _____ DOS AUTOS Nº _____			Arquitetura	Mapa		ESTACA 4055+0,000 a 4088+7,259		
	REV.	DATA	RESP. PROJ/PROJETA	RESP. TEC./CONCES.	ASSUNTO	DOC. REFERENCIA	Nº _____					ESCALA: PLANTA 1:2000 PERFIL 1:200(V) 1:2000(H)		FOLHA 2/2	
								CHEFE DA OBRA							