


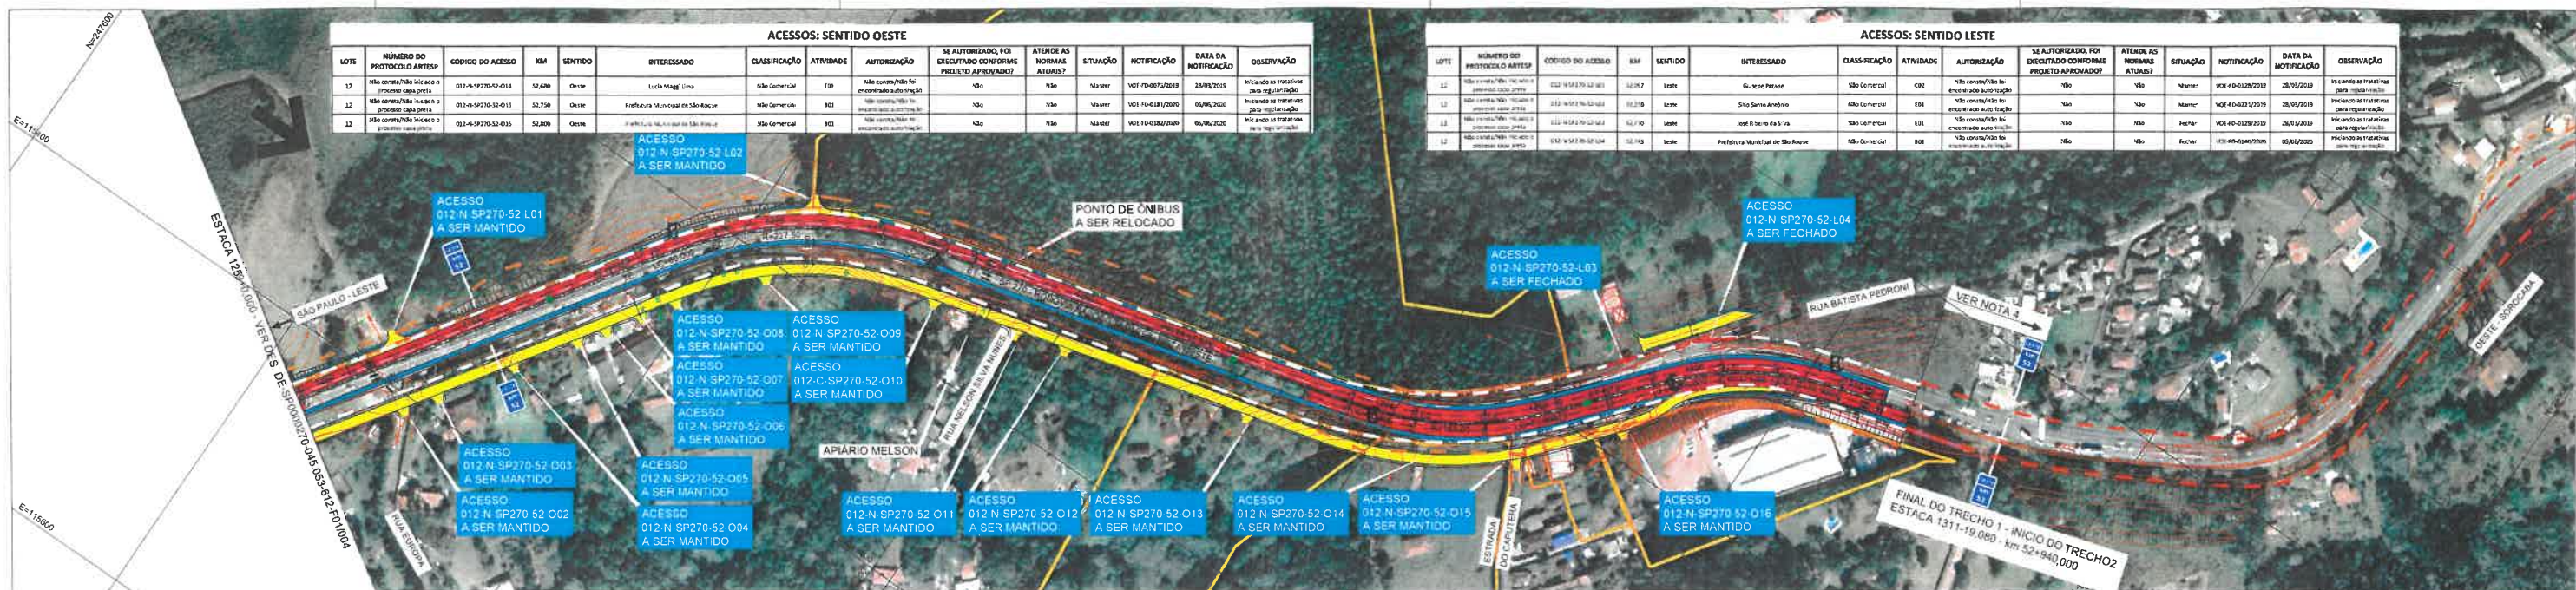


LOTE	NÚMERO DO PROTOCOLO ARTESP	CODIGO DO ACESSO	KM	SENTIDO	INTERESSADO	CLASSIFICAÇÃO	ATIVIDADE	AUTORIZAÇÃO	SE AUTORIZADO, FOR EXECUTADO CONFORME PROJETO APROVADO?	ATENDE AS NORMAS ATUAIS?	SITUAÇÃO	NOTIFICAÇÃO	DATA DA NOTIFICAÇÃO	OBSERVAÇÃO




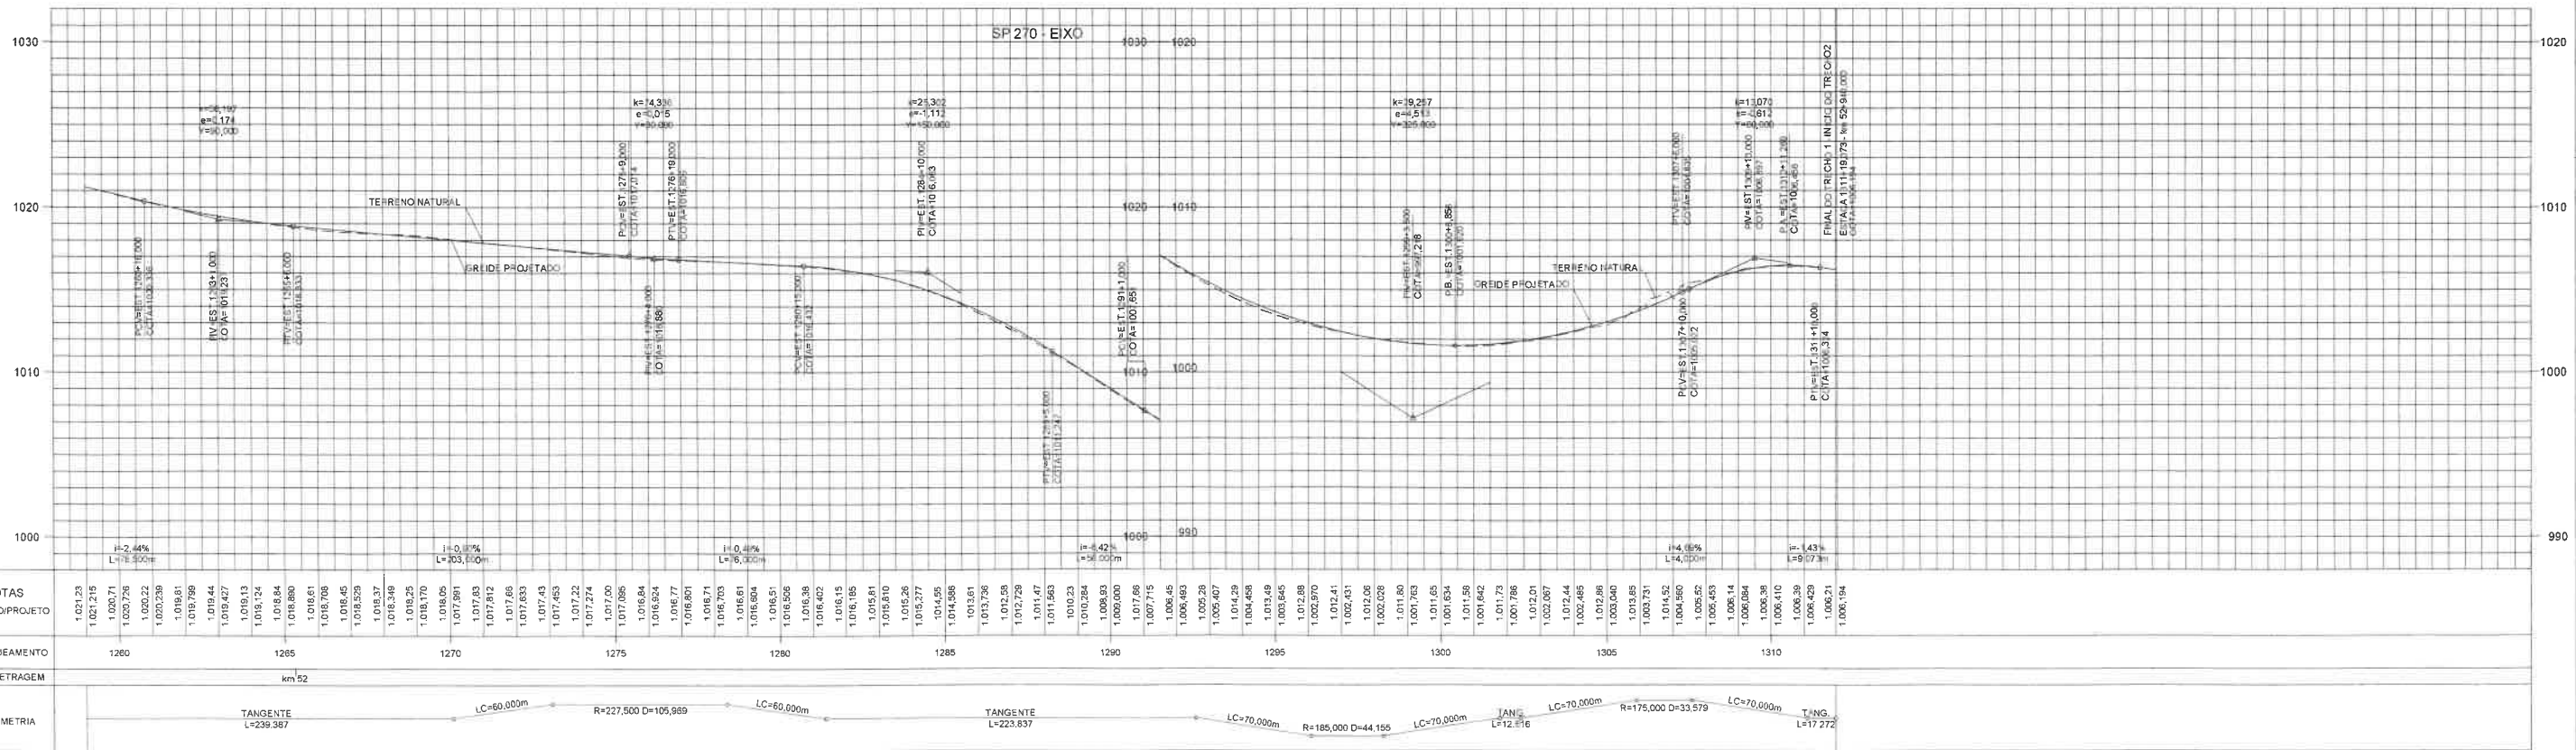

QUADRO INFORMATIVO	
RODOVIA	RODOVIA RAPOSO TAVARES - SP 270
ADERÊNCIA DA OBRA	DUPLOÇÃO DA RODOVIA ENTRE O km 46+700 e km 52+940
NÚMERO DE FAIXAS NA PISTA PRINCIPAL	2 FAIXAS POR SENTIDO
RAPIRA MÁXIMA NA PISTA PRINCIPAL	12,0%
VALOR MÍNIMO DO COMPRIMENTO DA CURVA VERTICAL CONCAVA PARA VARIAÇÃO DE 1% DE RAMPA	11,7
VALOR MÍNIMO DO COMPRIMENTO DA CURVA VERTICAL CONCAVA PARA VARIAÇÃO DE 1% DE RAMPA	8,5
DISTÂNCIA DE VISIBILIDADE MÍNIMA NA PISTA PRINCIPAL	43m a 75m
RAMPAS HORIZONTAIS MÍNIMO (e=0%)	66,3m
CLASSE DA RODOVIA	CLASSE M-A
VELOCIDADE REGULAMENTADA NA PISTA PRINCIPAL	km 46+700 ao km 50+500 - 40 km/h km 50+500 ao km 52+940 - 60 km/h
CARACTERÍSTICAS DA REGIÃO	MONTANHOSA

LEGENDA	
	SISTEMA VIÁRIO PROJETADO
	ACOSTAMENTO PROJETADO
	OAE PROJETADA
	ACESSO A SER REGULARIZADO PELO PROPRIETÁRIO / MUNICÍPIO
	CODIGOS DE ACESSOS
	DELIMITAÇÃO DE PROPRIEDADE
	FAIXA DE DOMÍNIO EXISTENTE
	FAIXA DE DOMÍNIO PROJETADA
	MURO A IMPLANTAR
	SENTIDO DE CIRCULAÇÃO
	COORDENADAS UTM (SIRGAS 2000)
	ROTA ALTERNATIVA AOS ACESSOS FECHADOS

NOTAS:

- 1- MEDIDAS EM METROS, EXCETO INDICAÇÃO CONTRÁRIA.
- 2- PARA SEÇÕES VER DE-SP0000270-045.053-612-F01/006.
- 3- INFORMAÇÕES DOS ACESSOS VER MD-SP0000270-045.053-612-F01/001 e 002.
- 4- ITEM CONTRATUAL 01.02.02 - DUPLICAÇÃO km 53+000 AO km 58+500;
- 5- NENHUMA PROPRIEDADE DEVERÁ FICAR NA CONDIÇÃO DE ÁREA ENCRAVADA PARA IMPLANTAÇÃO DAS OBRAS. NESTES CASOS A CONCESSIONÁRIA SERÁ RESPONSÁVEL PELA SOLUÇÃO DE DESENCRAVAMENTO;
- 6- IMAGEM AÉREA EXTRAÍDA DO GOOGLE EARTH, ANO DE 2020.

AGÊNCIA DE TRANSPORTE DO ESTADO DE SÃO PAULO

VERIFICADO
RESPONSÁVEL PELA ÁREA DE PROJETO

APROVADO
RESPONSÁVEL TÉCNICO

Nº DESENHO INTERNO: VO-SP270/00-0046.70-DUP-A1-GE/DE.F-005.7a

Nº DESENHO ARTESP: DE-SP0000270-045.053-612-F01/005.07

TÍTULO: PROJETO FUNCIONAL - PLANTA E PERFIL

RODOVIA: RODOVIA RAPOSO TAVARES - SP-270

TRECHO: km 46+700 - km 52+940

ESTACA: 1259+0,00 a 1315+0,00

ESCALA: PLANTA 1:2000 PERFIL 1:200(V) 1:2000(H)

EMISSÃO: 23/09/2016

DER SP

FOLHA: 5/5