


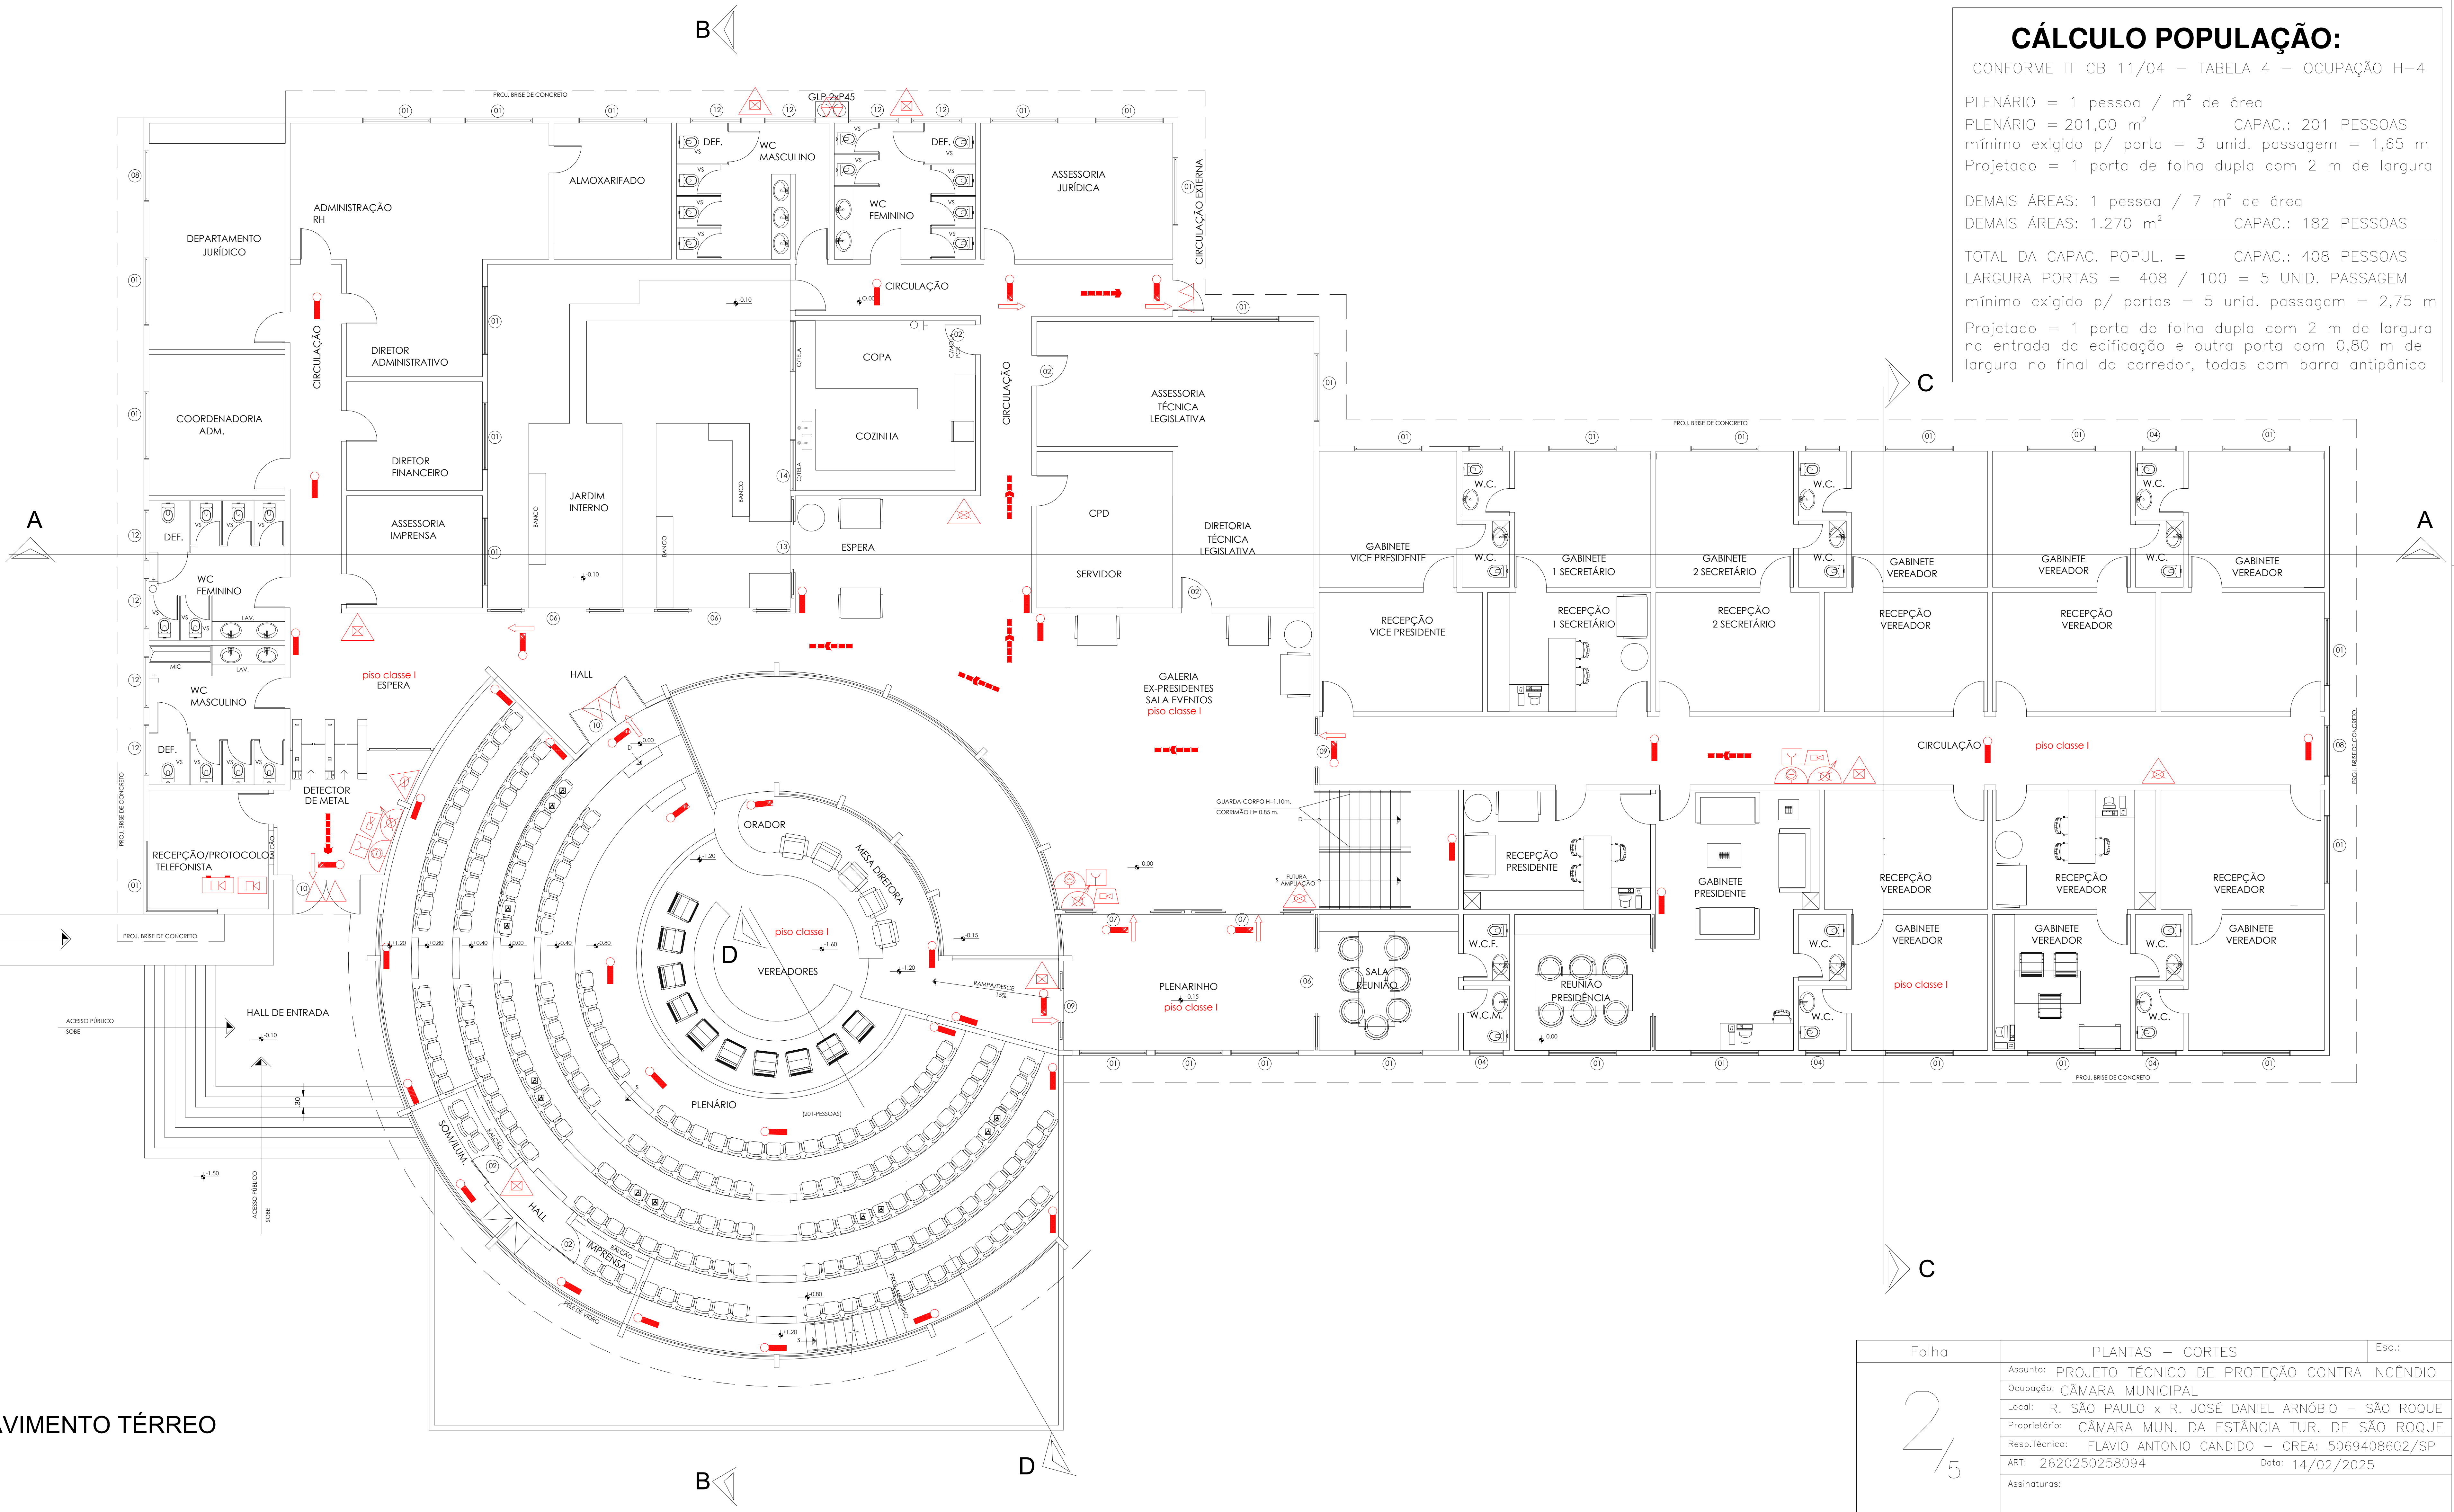

**CÁLCULO POPULAÇÃO:**

CONFORME IT CB 11/04 – TABELA 4 – OCUPAÇÃO H-4

PLENÁRIO = 1 pessoa / m<sup>2</sup> de área  
PLENÁRIO = 201,00 m<sup>2</sup> CAPAC.: 201 PESSOAS  
mínimo exigido p/ porta = 3 unid. passagem = 1,65 m  
Projetado = 1 porta de folha dupla com 2 m de largura

DEMAIS ÁREAS: 1 pessoa / 7 m<sup>2</sup> de área  
DEMAIS ÁREAS: 1.270 m<sup>2</sup> CAPAC.: 182 PESSOAS

TOTAL DA CAPAC. POPUL. = CAPAC.: 408 PESSOAS  
LARGURA PORTAS = 408 / 100 = 5 UNID. PASSAGEM  
mínimo exigido p/ portas = 5 unid. passagem = 2,75 m  
Projetado = 1 porta de folha dupla com 2 m de largura na entrada da edificação e outra porta com 0,80 m de largura no final do corredor, todas com barra antipânico

PLANTA - PAVIMENTO TÉRREO

ESCALA 1:100

| Folha | PLANTAS – CORTES                                           | Esc.:            |
|-------|------------------------------------------------------------|------------------|
| 2/5   | Assunto: PROJETO TÉCNICO DE PROTEÇÃO CONTRA INCÊNDIO       |                  |
|       | Ocupação: CÂMARA MUNICIPAL                                 |                  |
|       | Local: R. SÃO PAULO x R. JOSÉ DANIEL ARNÓBIO – SÃO ROQUE   |                  |
|       | Proprietário: CÂMARA MUN. DA ESTÂNCIA TUR. DE SÃO ROQUE    |                  |
|       | Resp.Técnico: FLAVIO ANTONIO CANDIDO – CREA: 5069408602/SP |                  |
|       | ART: 2620250258094                                         | Data: 14/02/2025 |
|       | Assinaturas:                                               |                  |
|       | Proprietário                                               | Resp. Técnico    |