

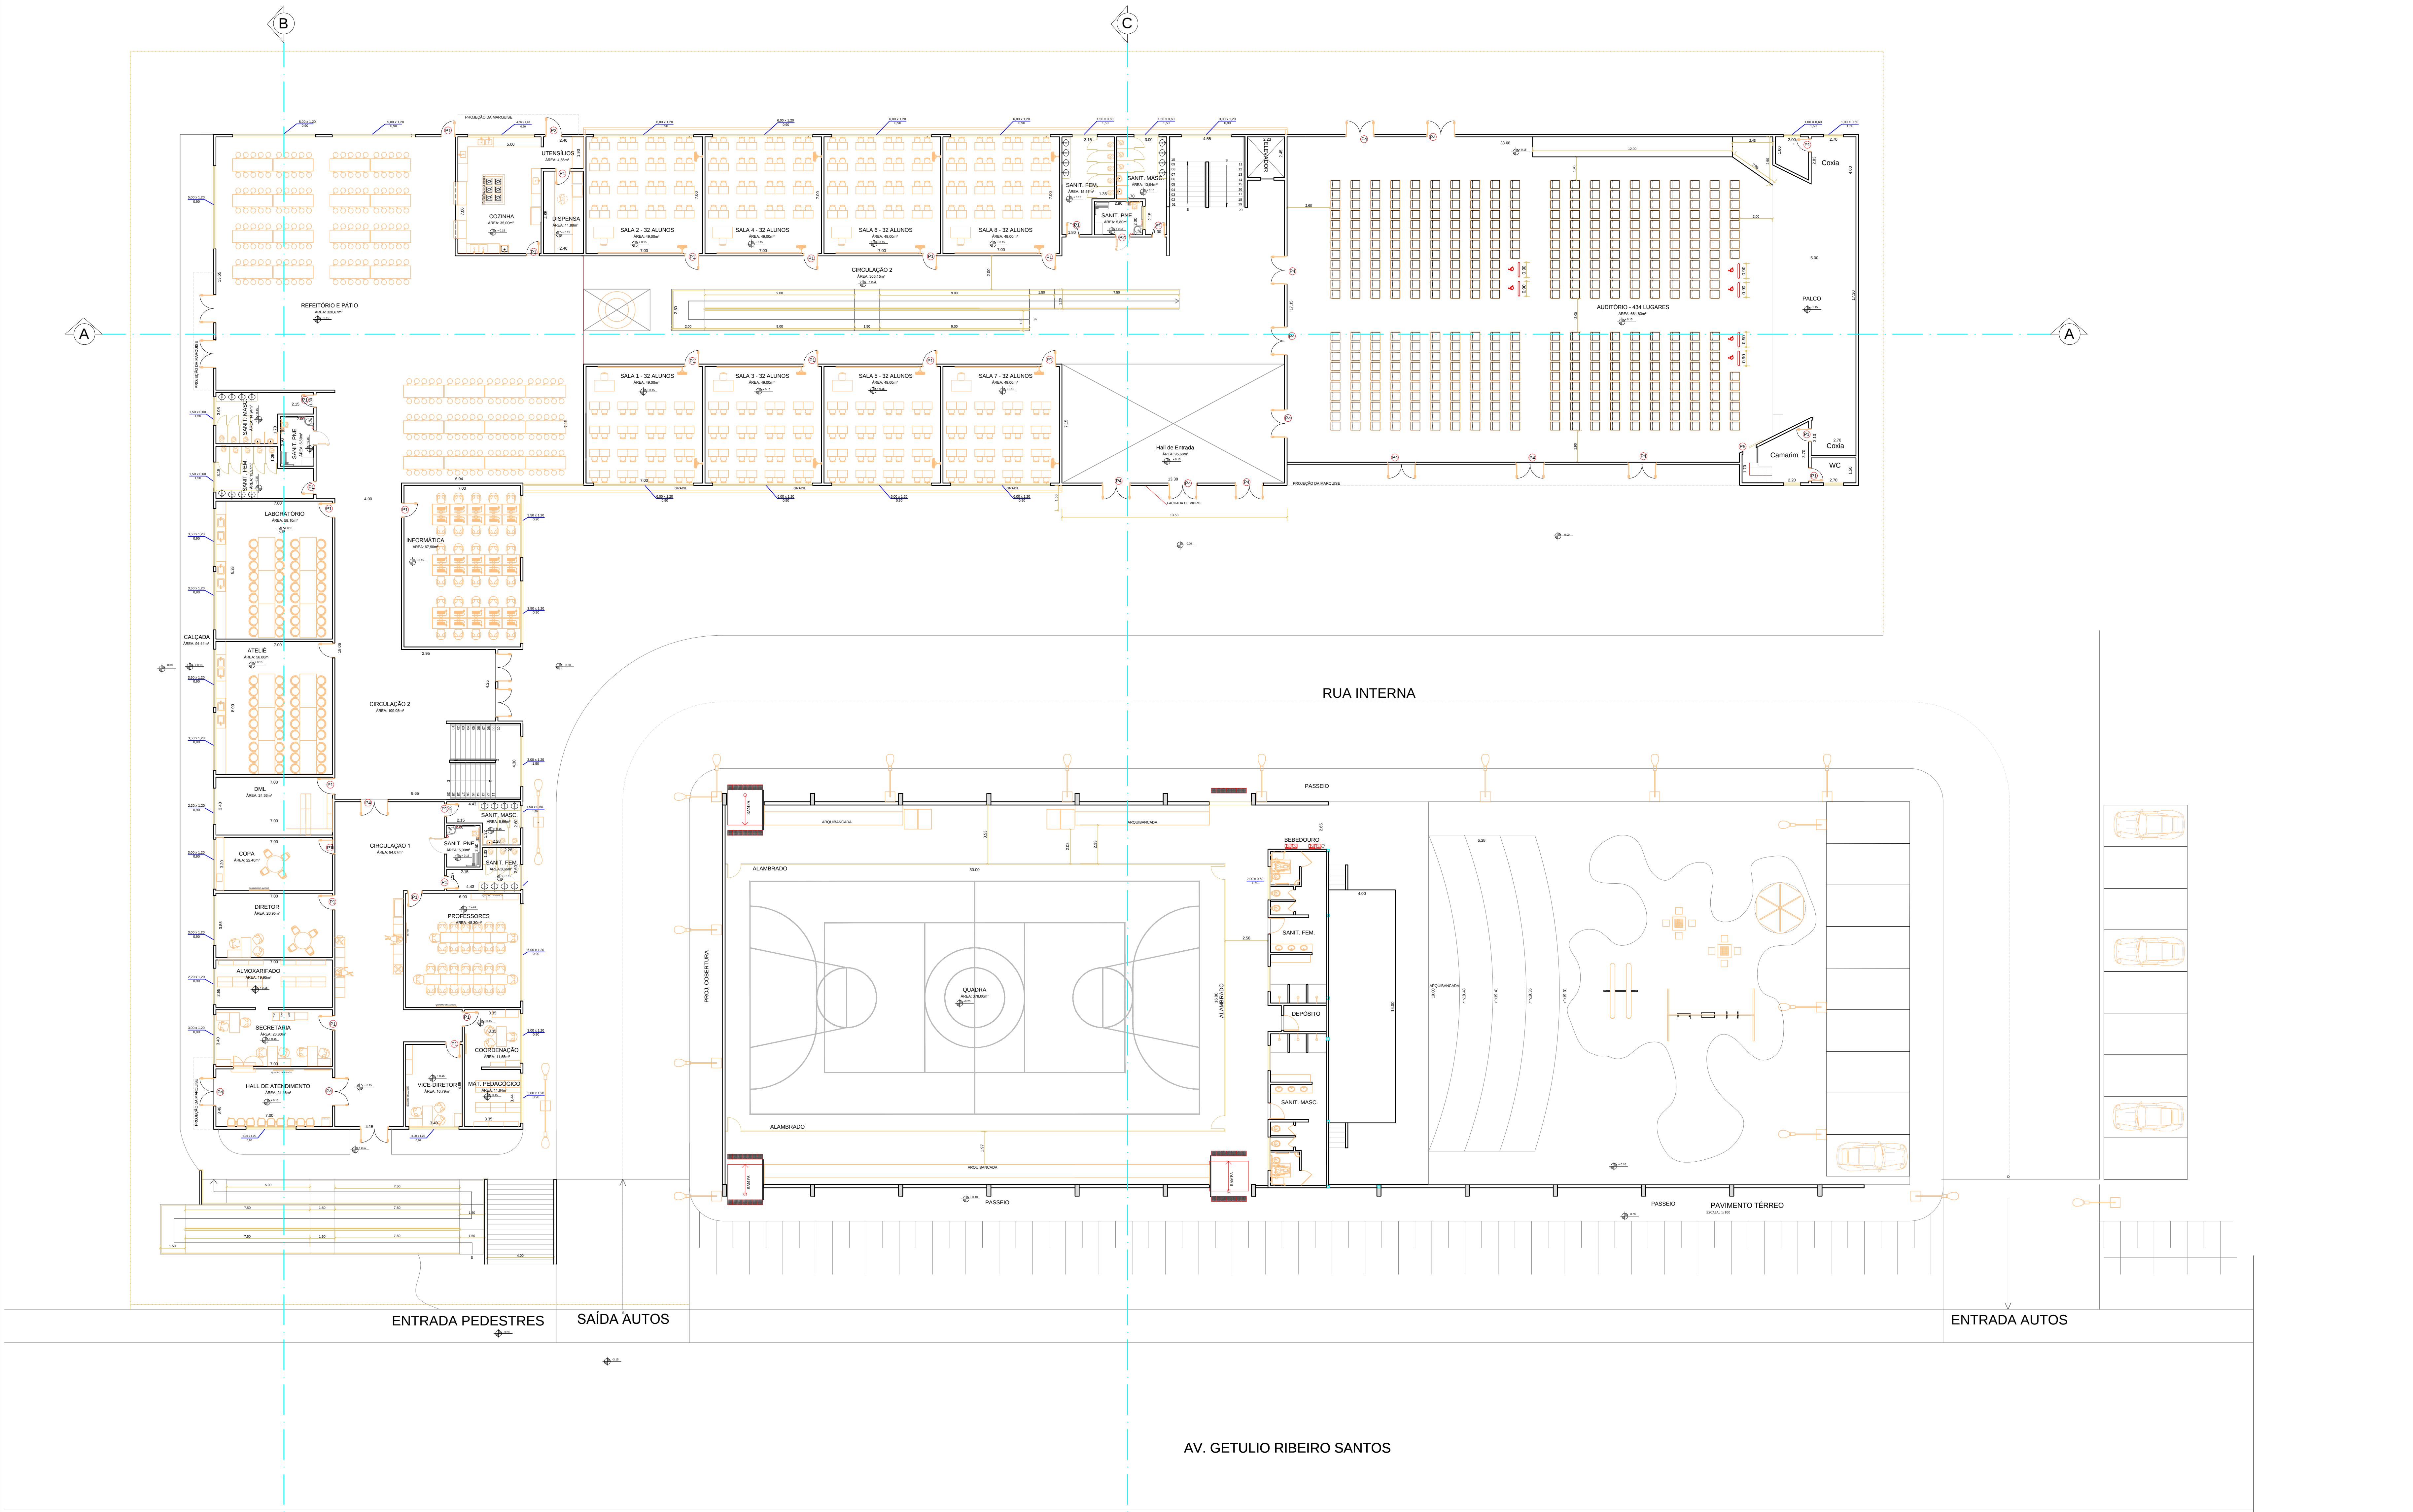


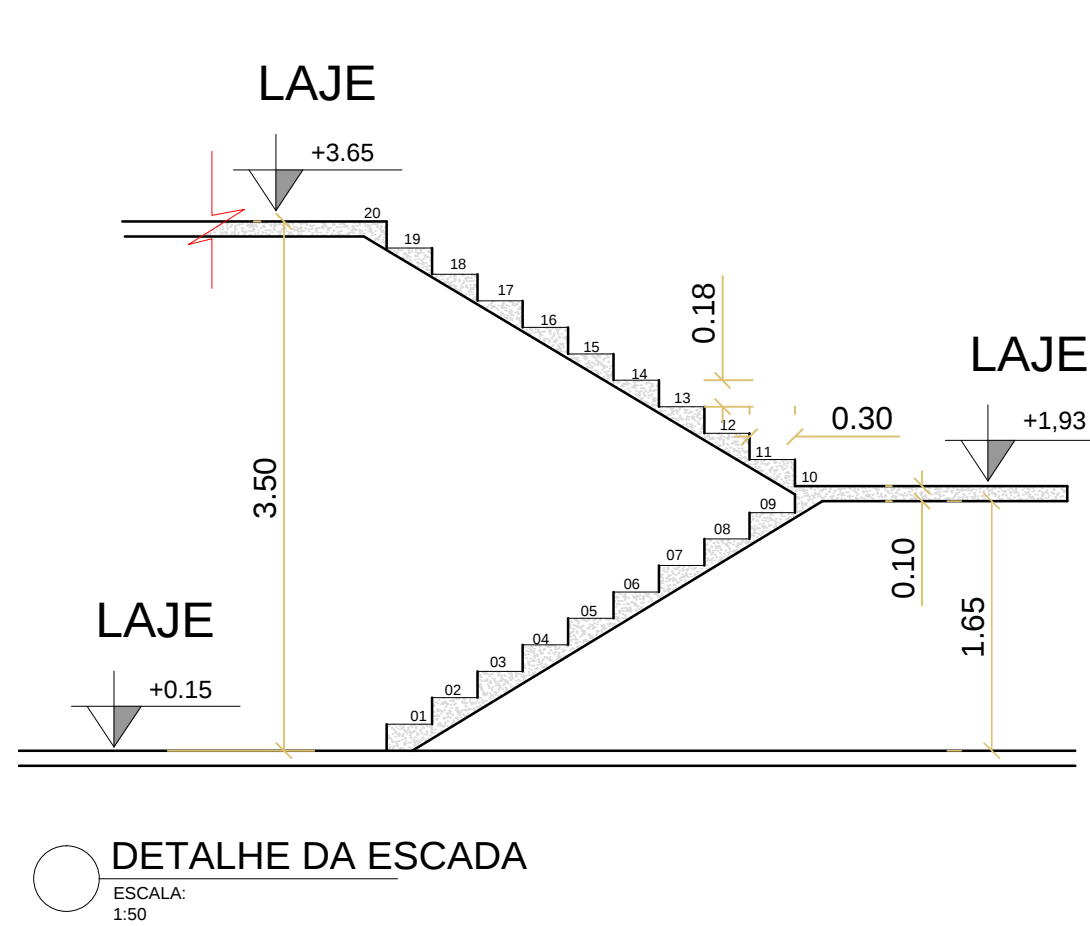

1 PAVIMENTO TÉRREO - SEM ESCALA
ESCALA: 1:500

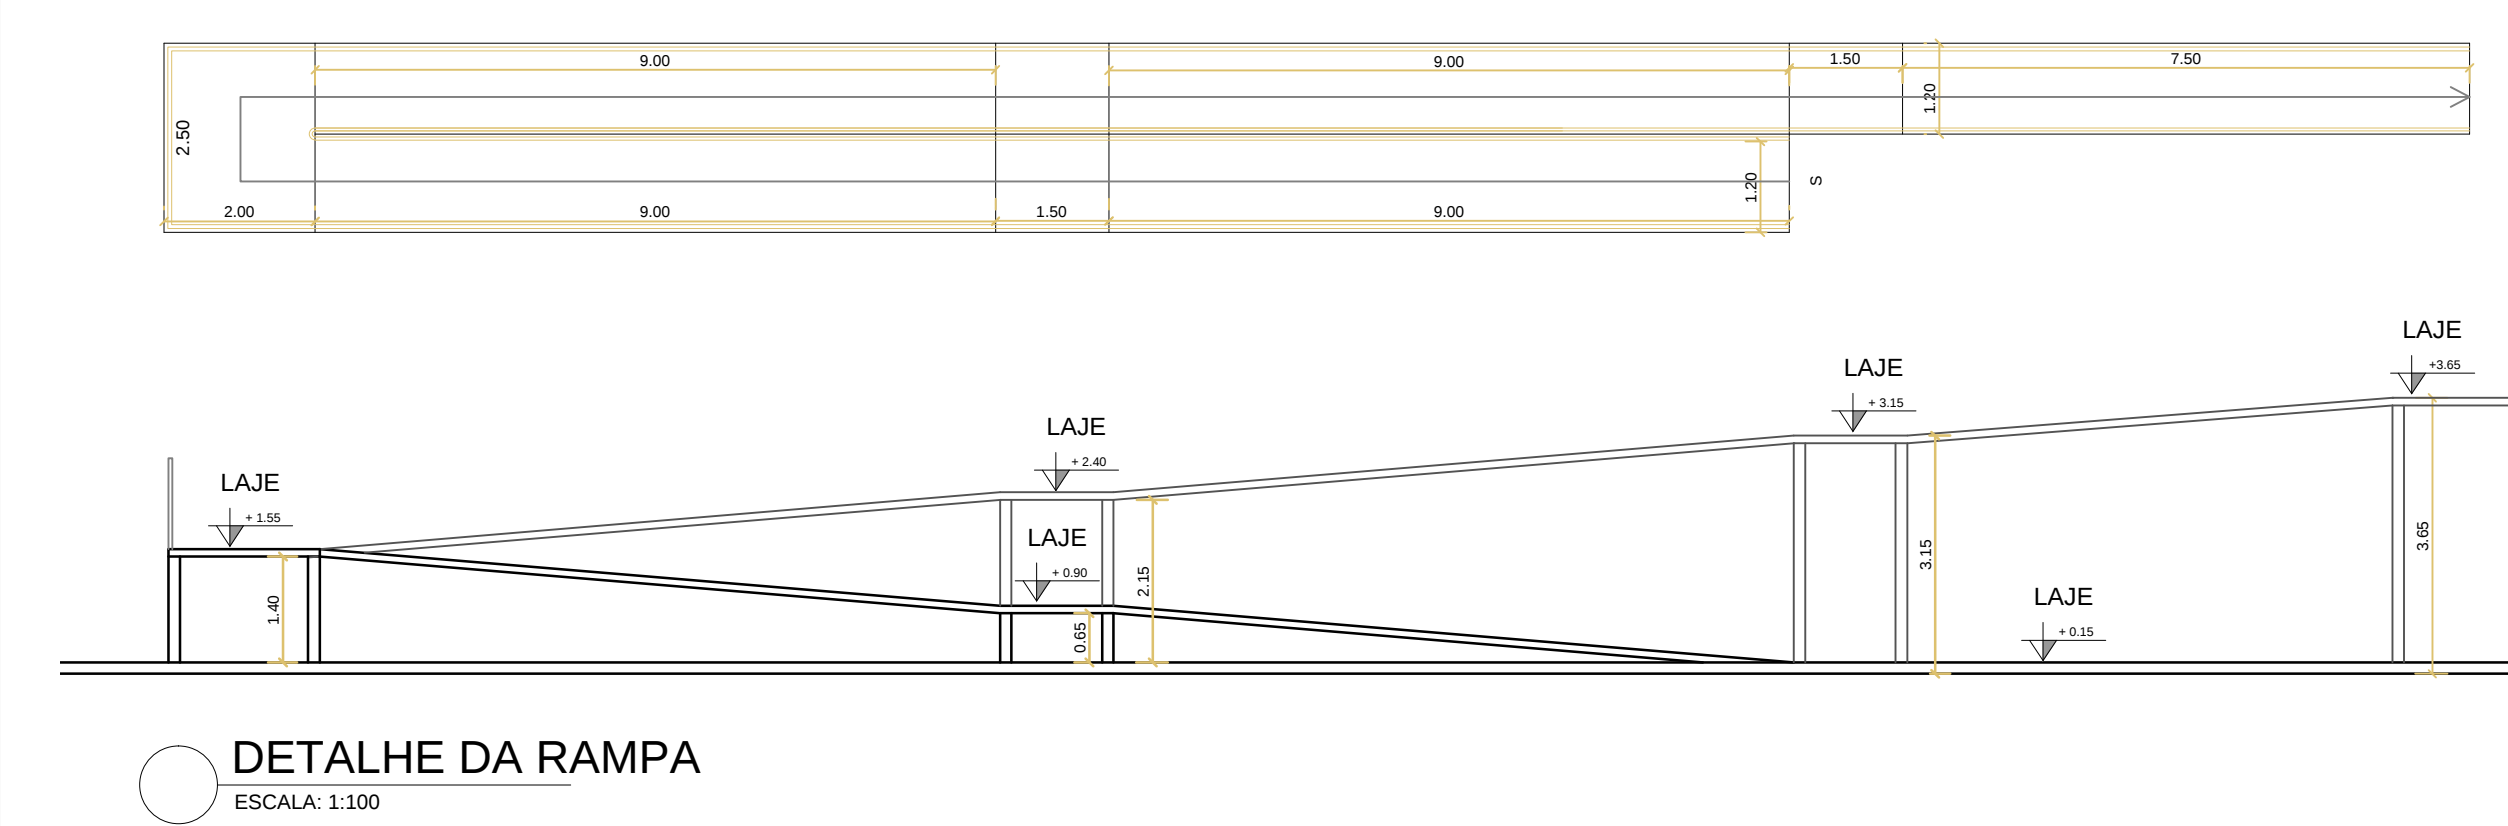

PORTAS			
CODIGO	DIMENSÕES	QUANT.	TIPO
P1	0.80 x 2.10	62	PORTA ABRIR 1 FOLHA DE MADEIRA
P2	0.90 x 2.10	10	PORTA ABRIR 1 FOLHA DE MADEIRA
P3	0.70 x 2.10	36	PORTA ABRIR 1 FOLHA DE MADEIRA
P4	1.60 x 2.50	17	PORTA ABRIR 2 FOLHA DE MADEIRA
P	0.80 x 2.10	1	PORTA DE CORRER 1 FOLHA DE MADEIRA

JANELAS		
DIMENSÕES	QUANT.	TIPO
1.00 x 1.20	01	JANELA MAXIMAR
4.00 x 1.20	01	JANELA MAXIMAR
2.20 x 1.20	02	JANELA MAXIMAR
3.50 x 1.20	06	JANELA MAXIMAR
5.00 x 1.20	06	JANELA MAXIMAR
3.00 x 1.20	14	JANELA MAXIMAR
1.50 x 0.60	15	JANELA MAXIMAR
6.00 x 1.20	34	JANELA MAXIMAR

QUADRO DE ÁREAS	
ÁREA ESCOLA	
TÉRREO SUPERIOR	2.771,44m ²
TOTAL	5.393,77m ²
ÁREA DE LAZER	
QUADRA	243,04m ²
PRACA	37,48m ²
TEATRO AO AR LIVRE	317,50m ²
ESTACIONAMENTO	225,00m ²
TOTAL	1.656,04m ²
TOTAL CONSTRUÍDO	7.049,81m ²

REVISOÃO 01 PASTA: PUBLICO/TERESA/EDUCAÇÃO/ESCOLA DO FUTURO DATA: 13/06/22

PREFEITURA DA ESTÂNCIA TURÍSTICA DE SÃO ROQUE
DEPARTAMENTO DE PLANEJAMENTO E MEIO AMBIENTE

TÍTULO
ESCOLA DO FUTURO

LOCAL
RUA PROFESSORA CÉLIA ASSE JACOB

ASSUNTO
PROJETO ARQUITETÔNICO

ESCALA:
INDICADA

APPROVAÇÃO

AUTOR DO PROJETO
ARQ. TERESA CRISTINA DAGLI AMARAL
CAU Nº A 62333-4

ÁREA CONSTRUIDA
7.049,81 m²

DESENHO
ARQUITETÔNICO

PROJETO

REVISÃO

DATA
01/04