


RUA ANTONIO JOAQUIM DE MORAES (BURACAO)

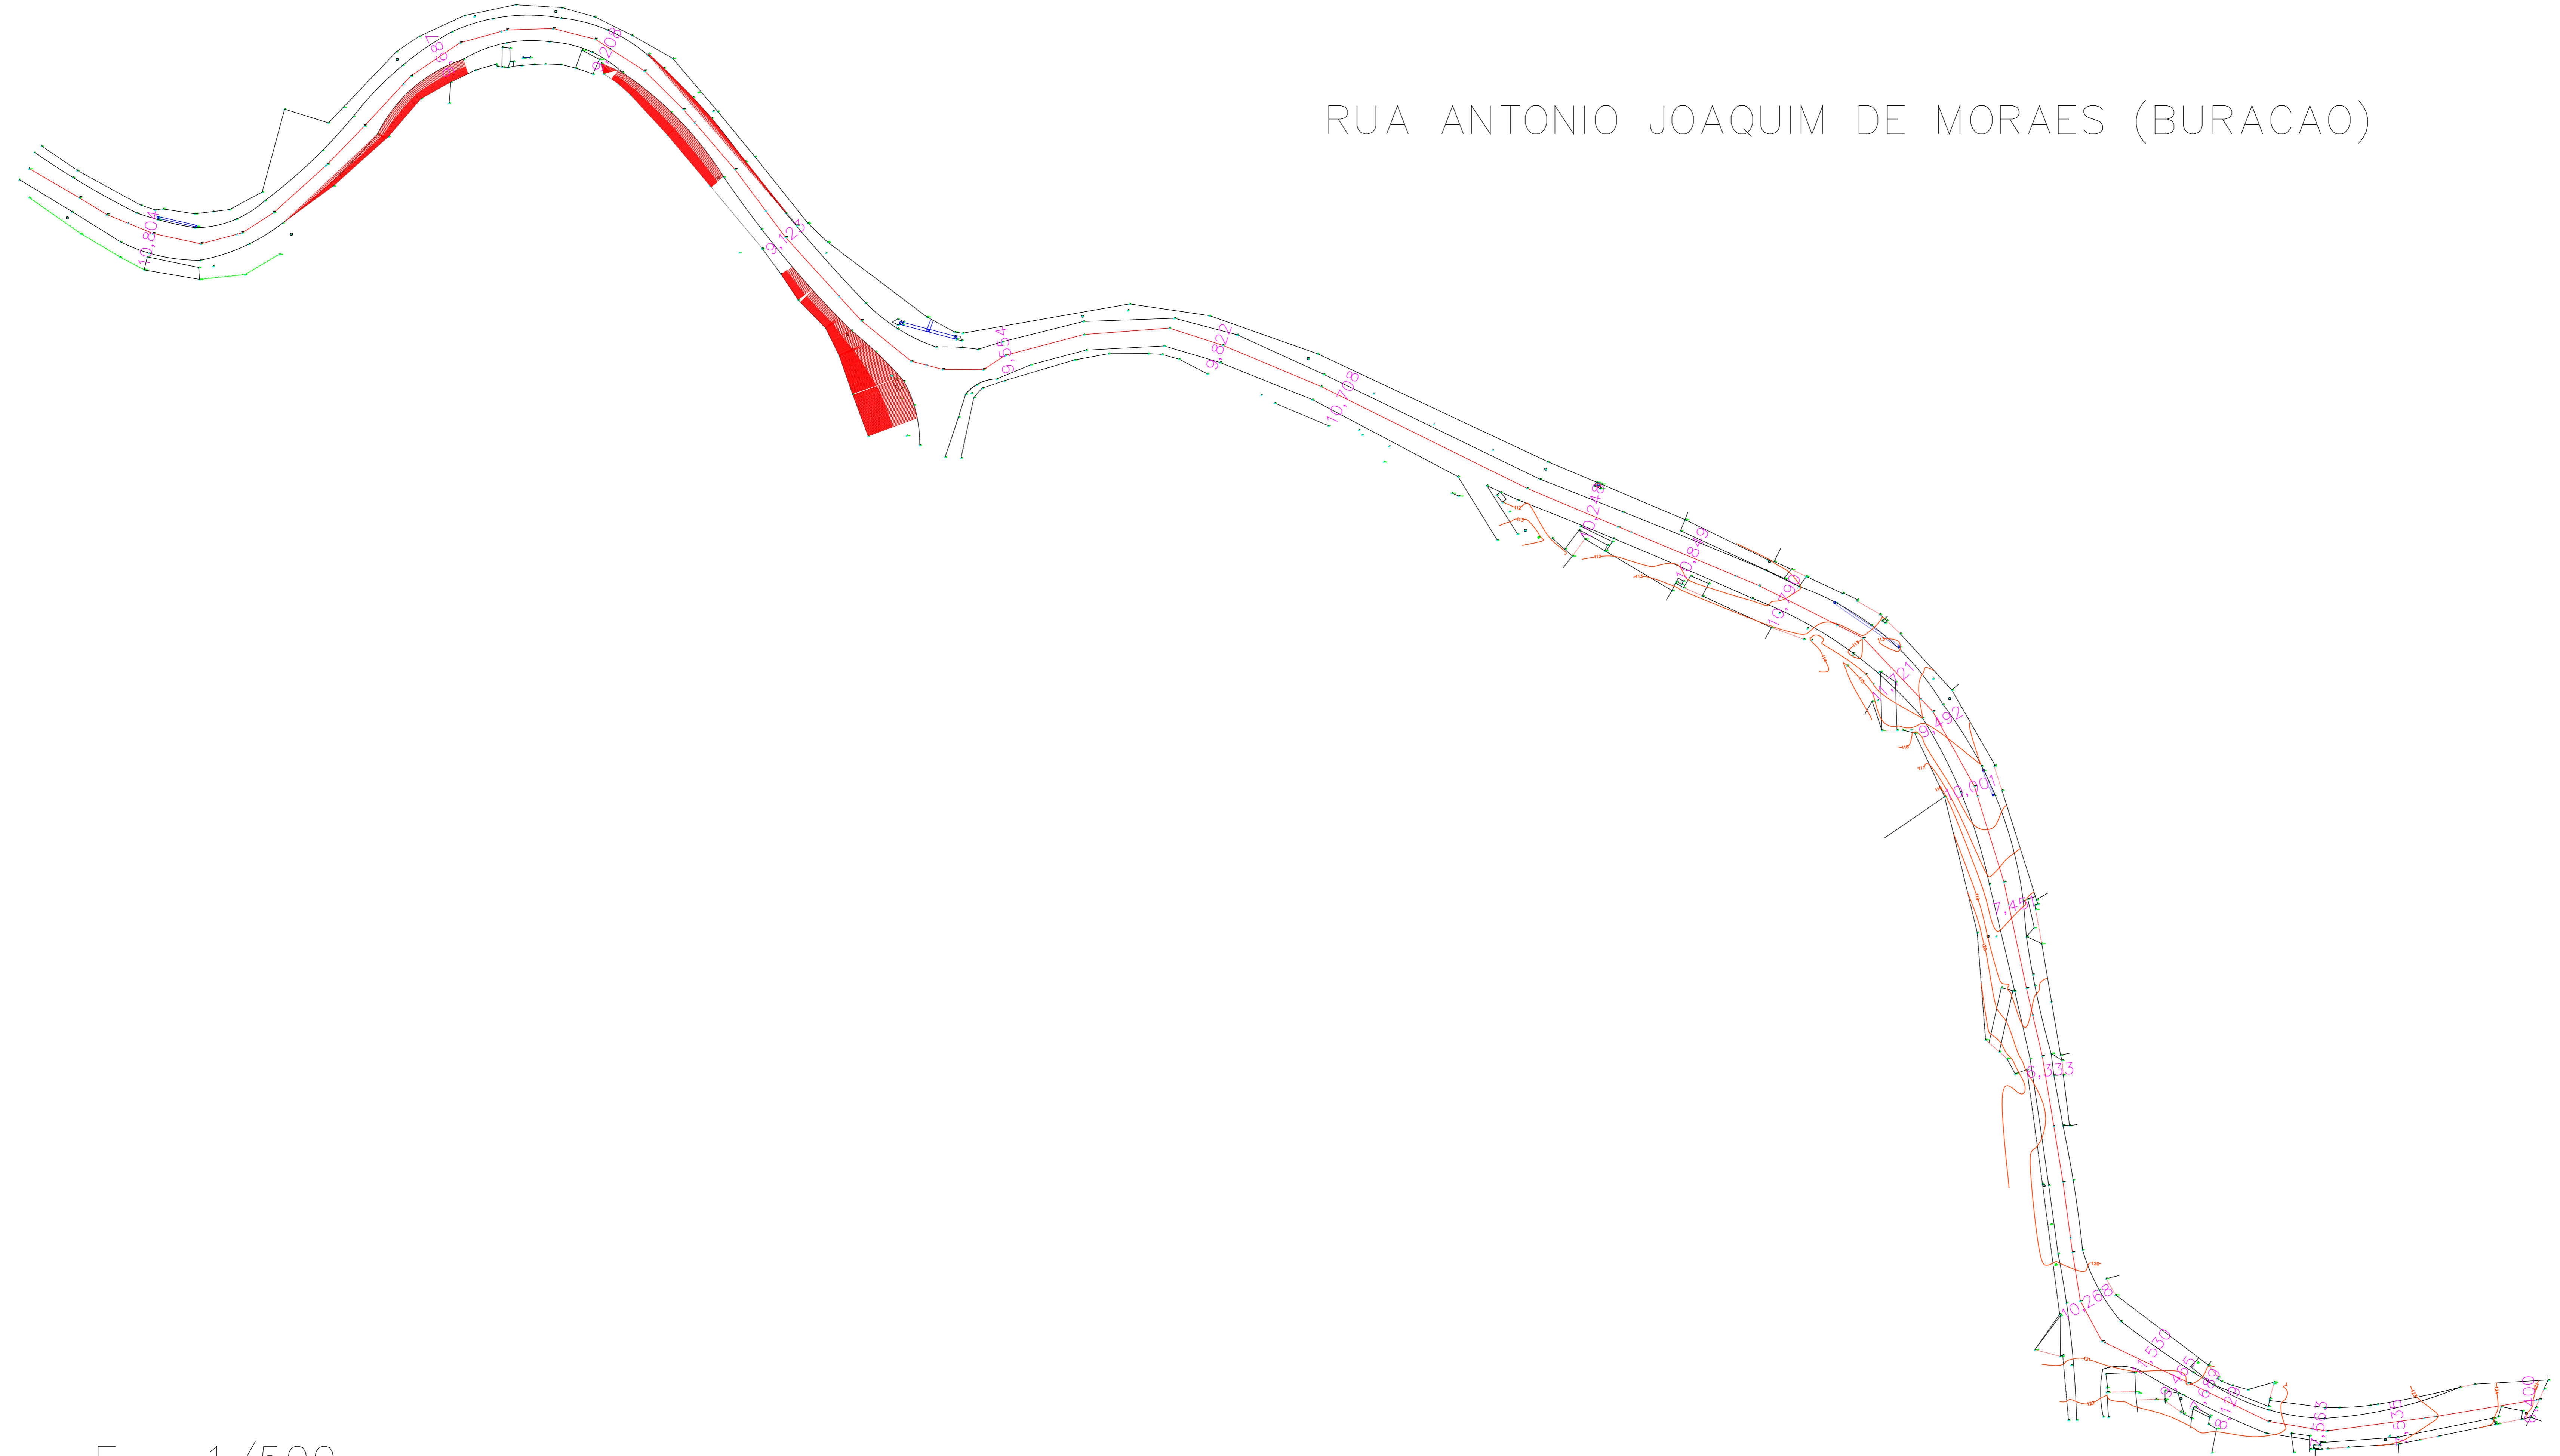

E = 1/500