


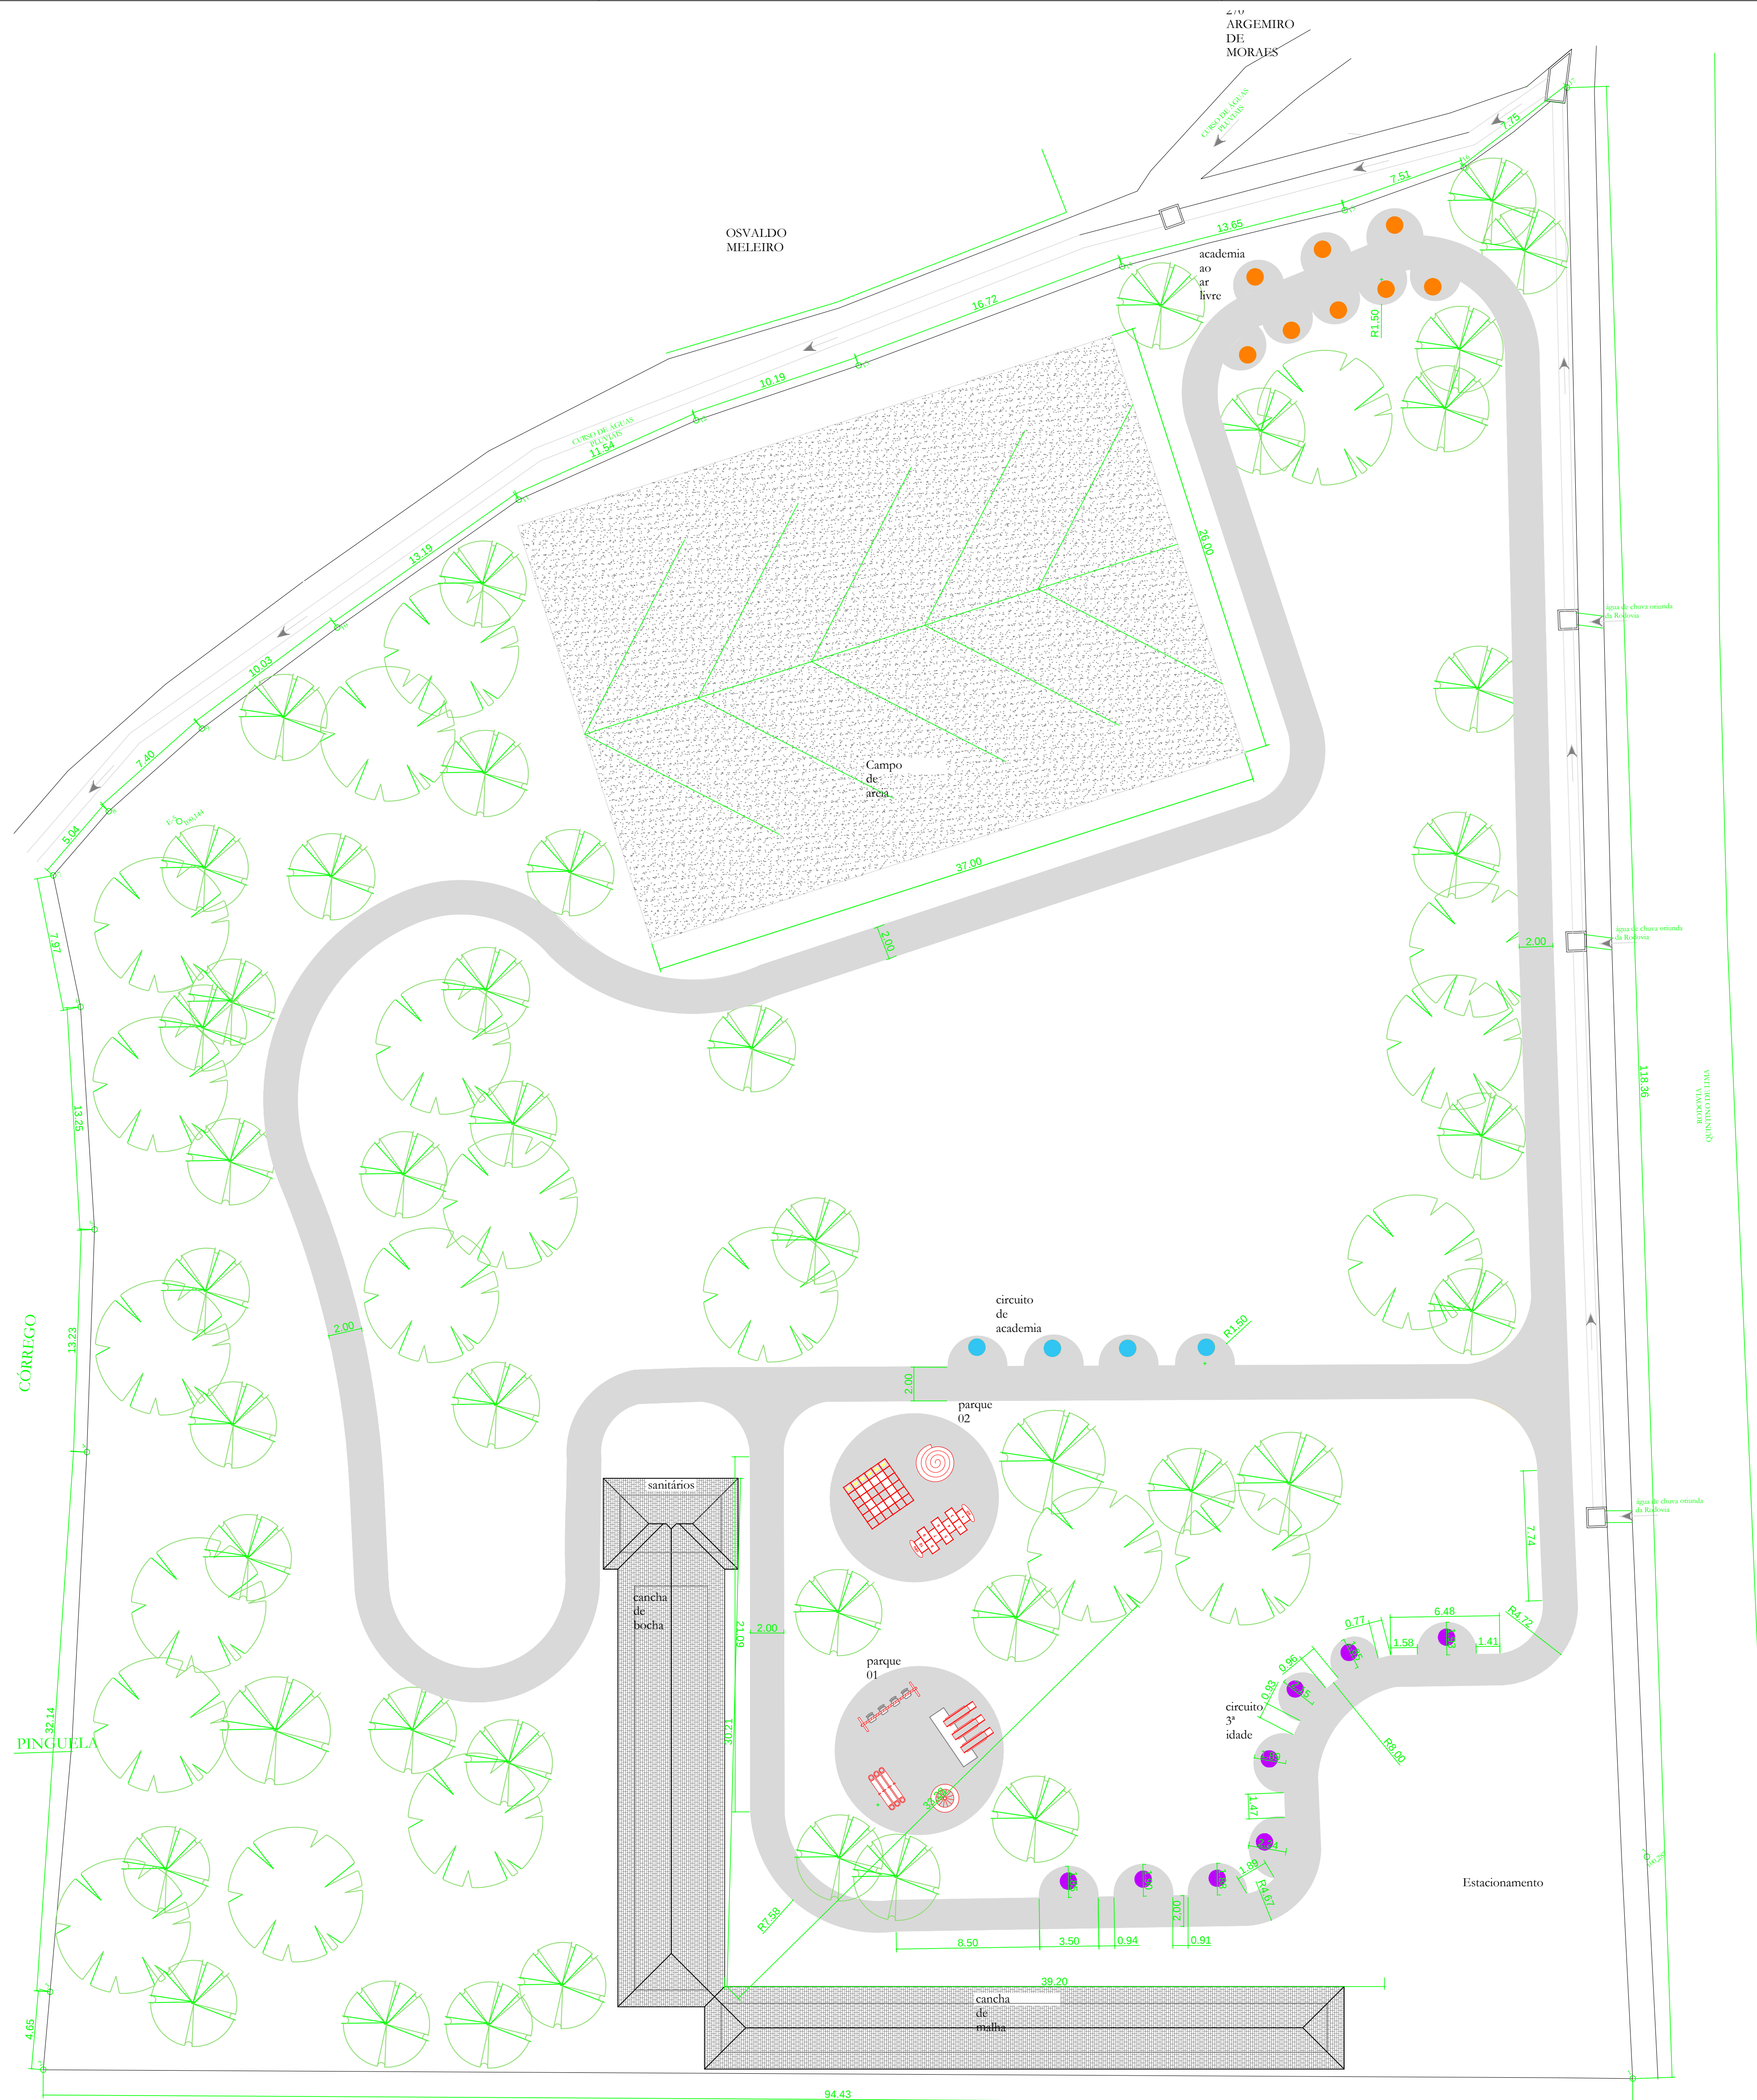

ROD. QUINTINO DE LIMA	
ASSUNTO	ESCALA
LEVANTAMENTO PLANIMÉTRICO	1 : 200

ÁREAS	AUTOR DO PROJETO
ÁREA = 8.989,72 m²	JOAQUIM CARLOS SILVEIRA CPT Nº - 834451708.78
LEVANTAMENTO	DESENHO
INSC. CADASTRAL	ARQUITO
DATA	FORMA Nº
27/06/2022	UNICA

APROVAÇÃO