


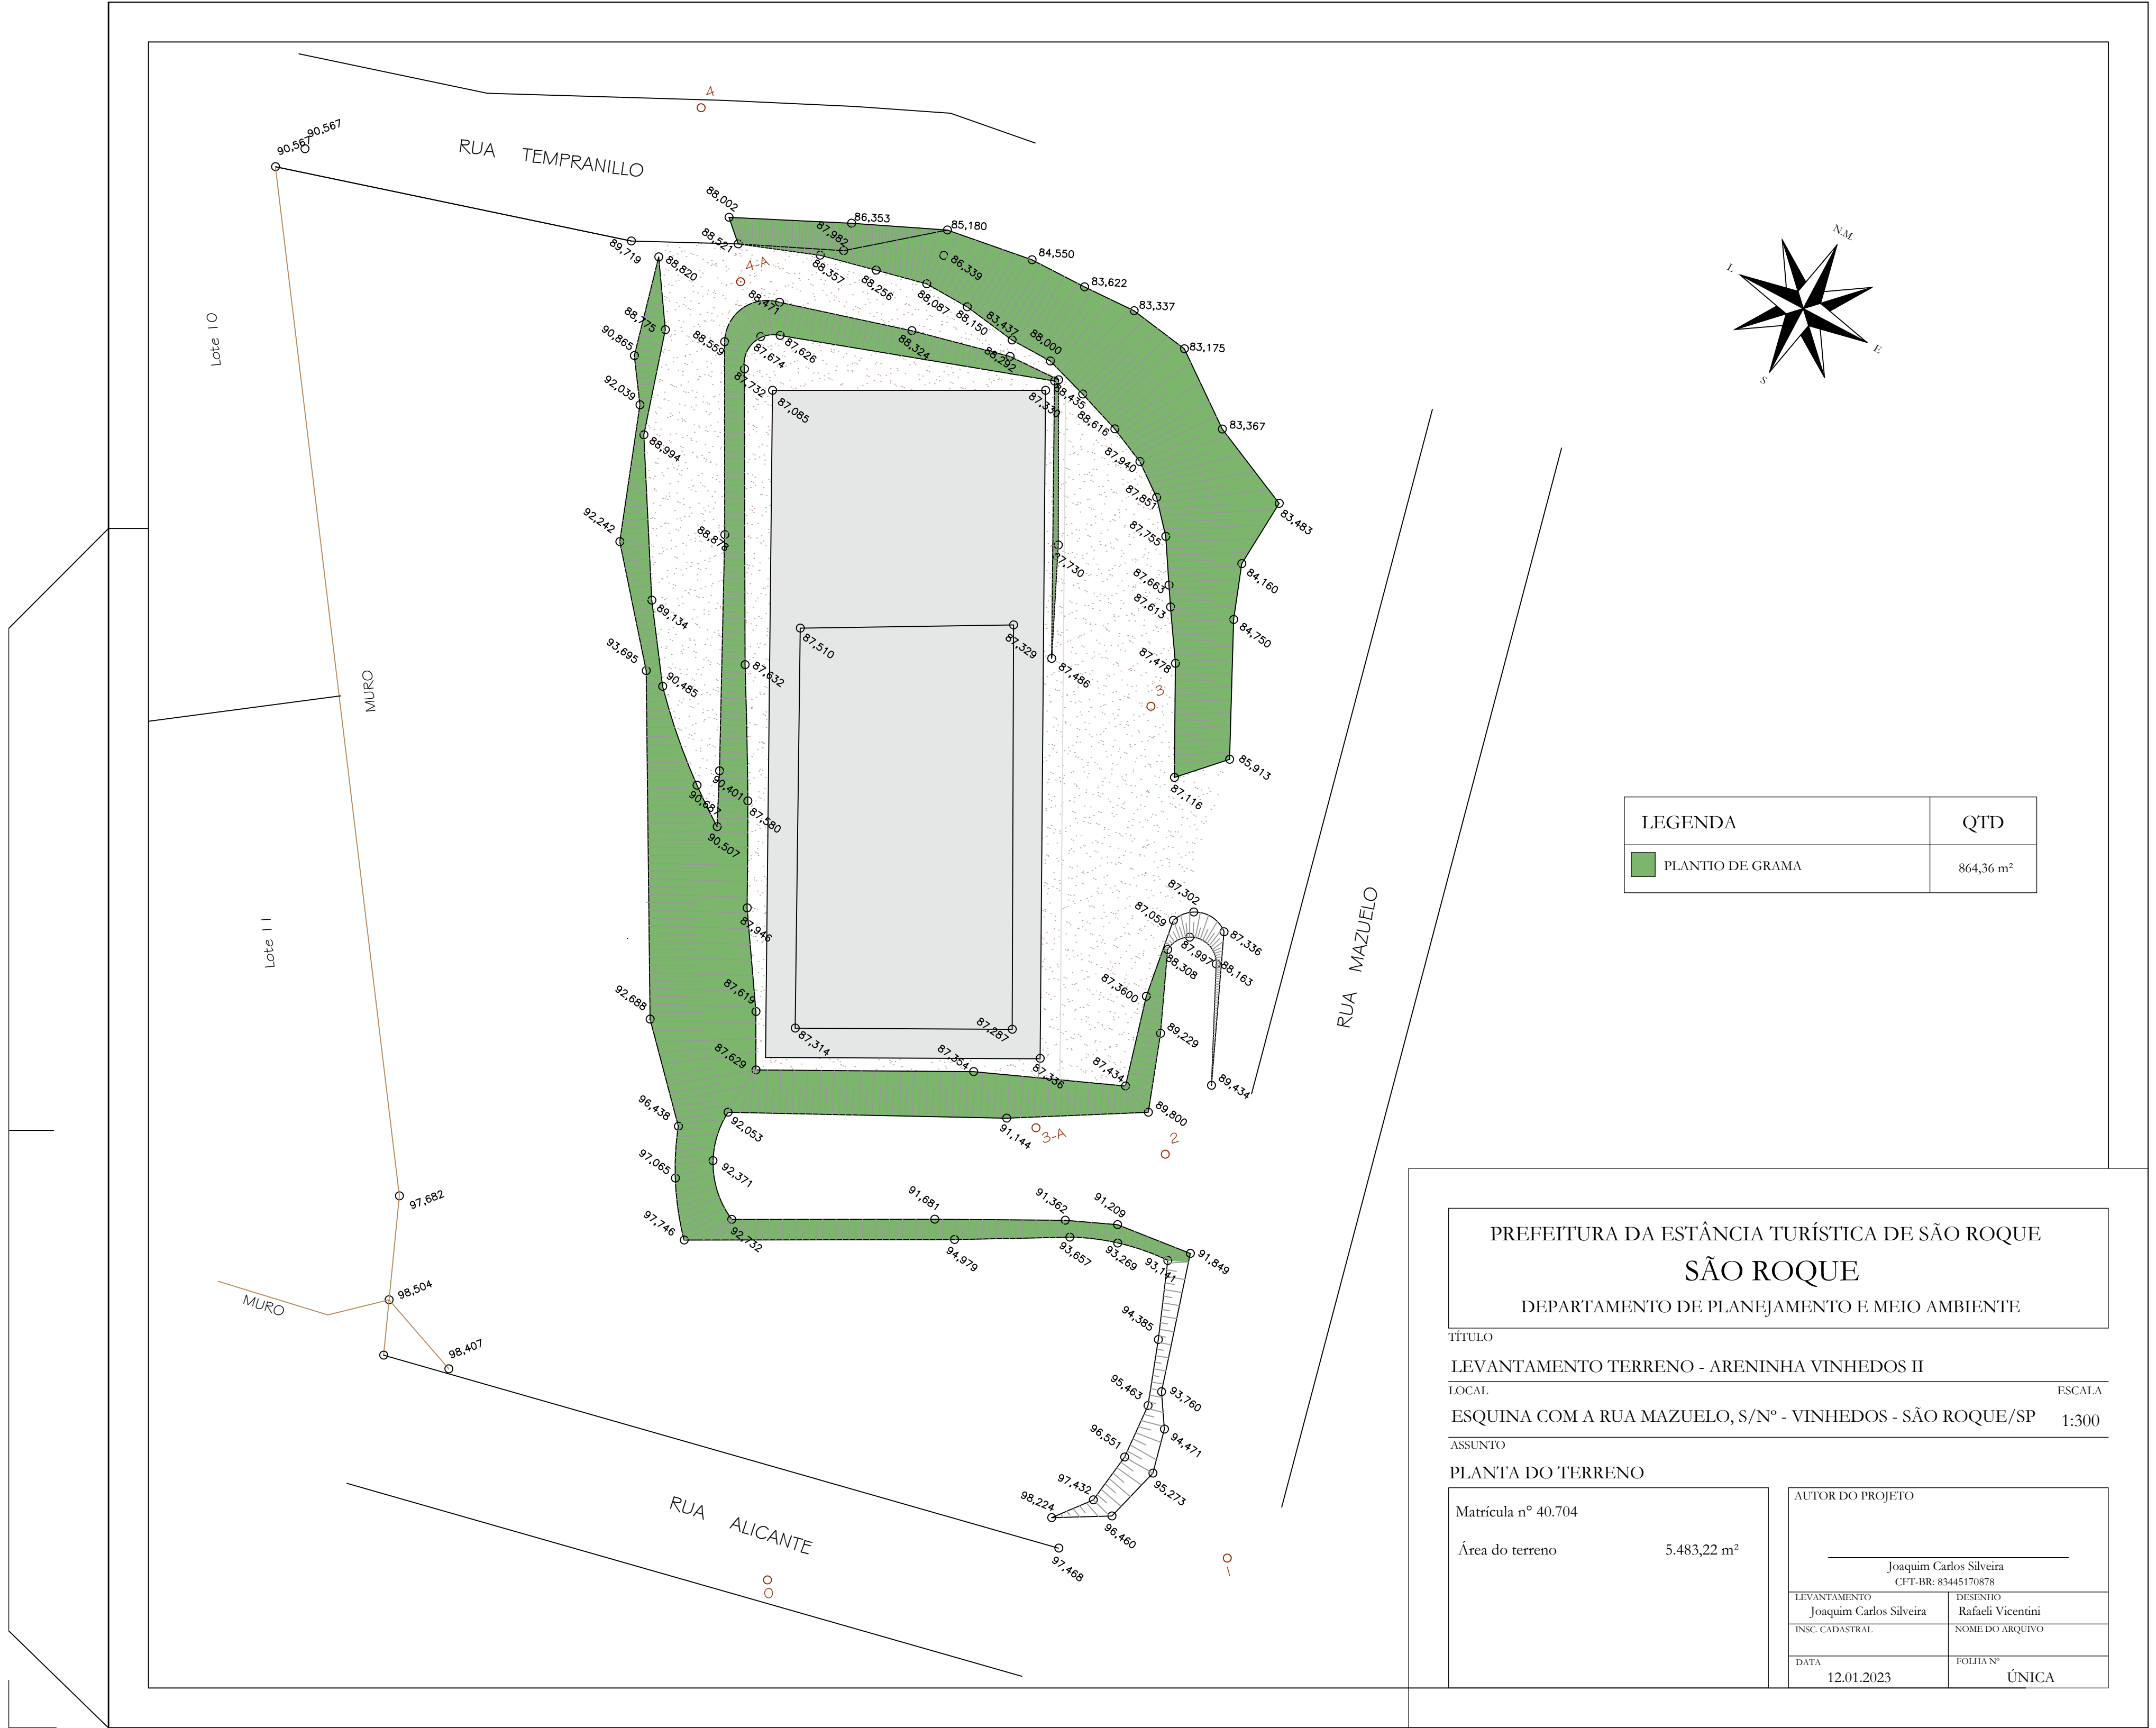

LEGENDA	QTD
PLANTIO DE GRAMA	864,36 m²

PREFEITURA DA ESTÂNCIA TURÍSTICA DE SÃO ROQUE

SÃO ROQUE

DEPARTAMENTO DE PLANEJAMENTO E MEIO AMBIENTE

TÍTULO	LEVANTAMENTO TERRENO - ARENINHA VINHEDOS II
LOCAL	ESQUINA COM A RUA MAZUELO, S/Nº - VINHEDOS - SÃO ROQUE/SP
ASSUNTO	PLANTA DO TERRENO

Matrícula nº 40.704	
Área do terreno	5.483,22 m²

AUTOR DO PROJETO	
Joaquim Carlos Silveira CFT-BR: 83445170878	
LEVANTAMENTO	DESENHO
Joaquim Carlos Silveira	Rafaeli Vicentini
INSC. CADASTRAL	NOME DO ARQUIVO
DATA	FOLHA Nº
12.01.2023	ÚNICA