




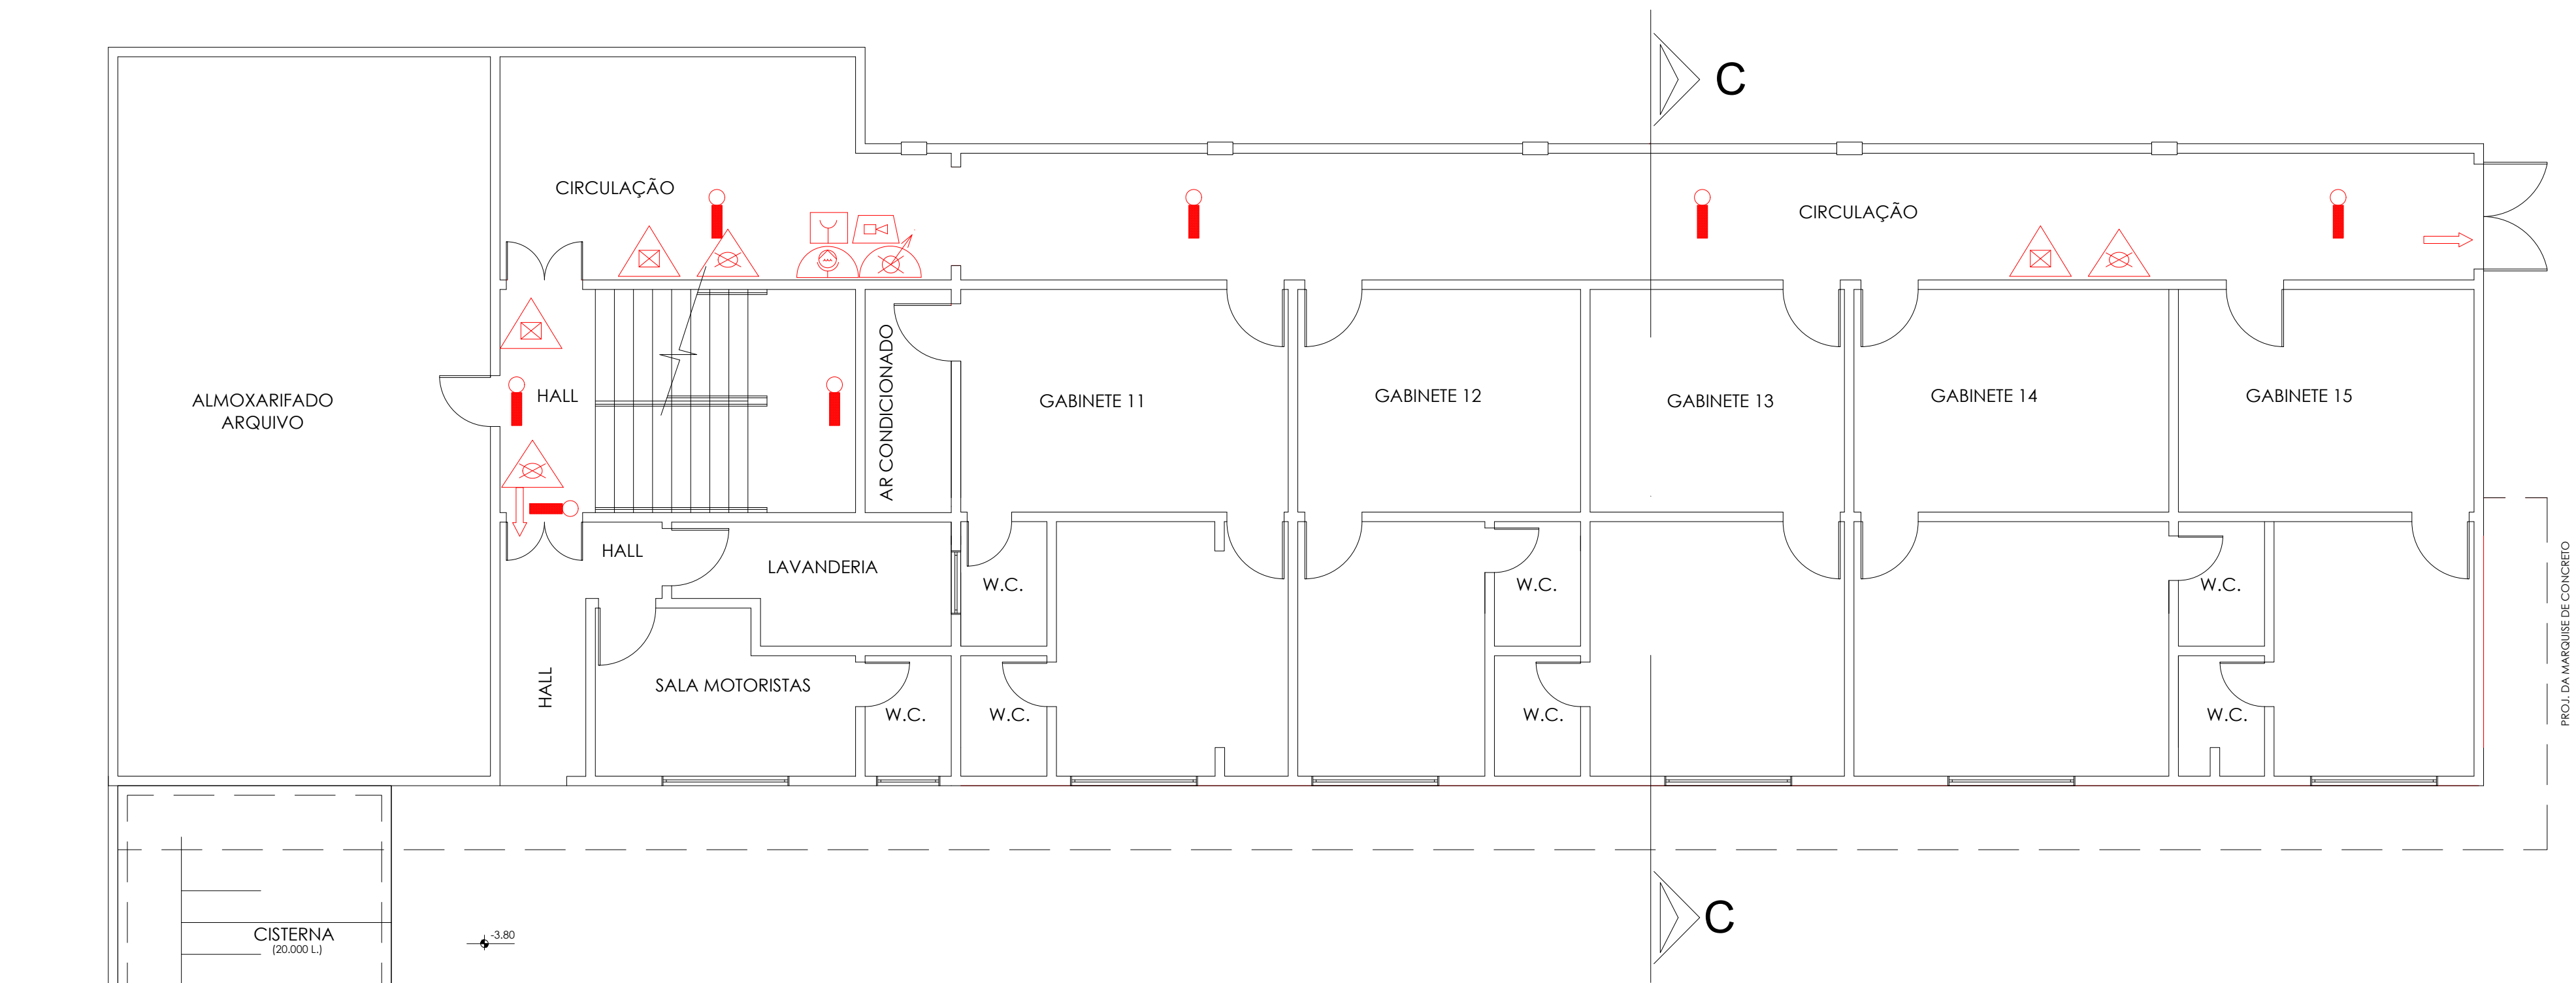


PLANTA - PAVIMENTO INFERIOR  
ESCALA 1:100

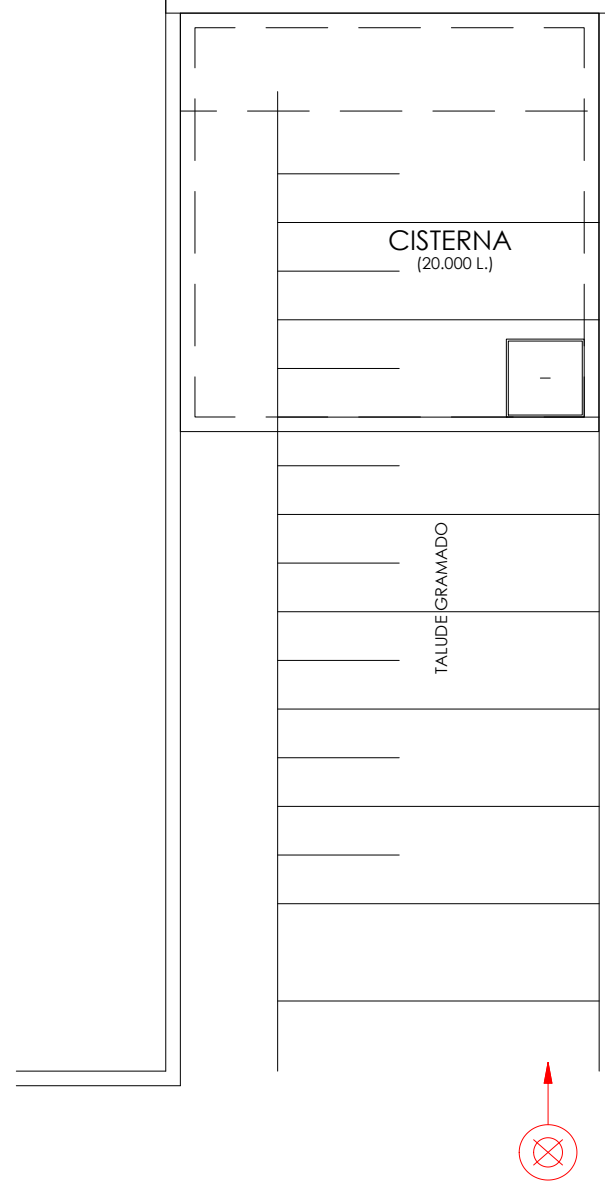

RESERVATÓRIO  
DETALHE DA BOMBA DE INCÊNDIO

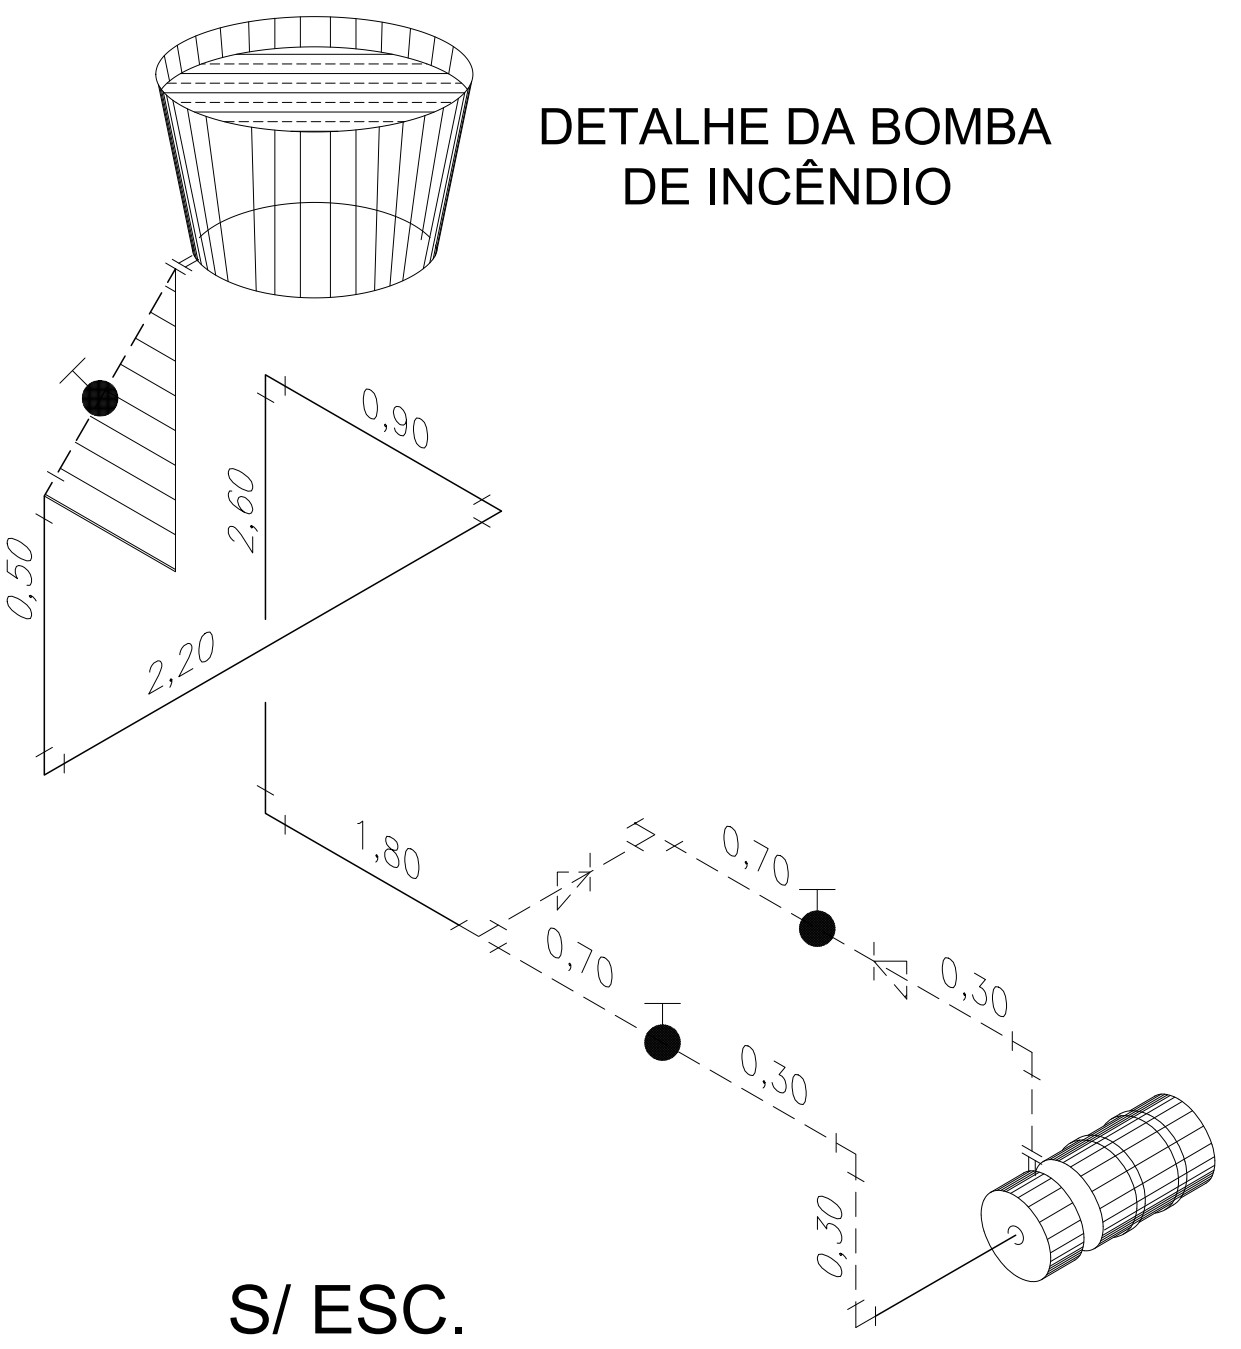

S/ ESC.

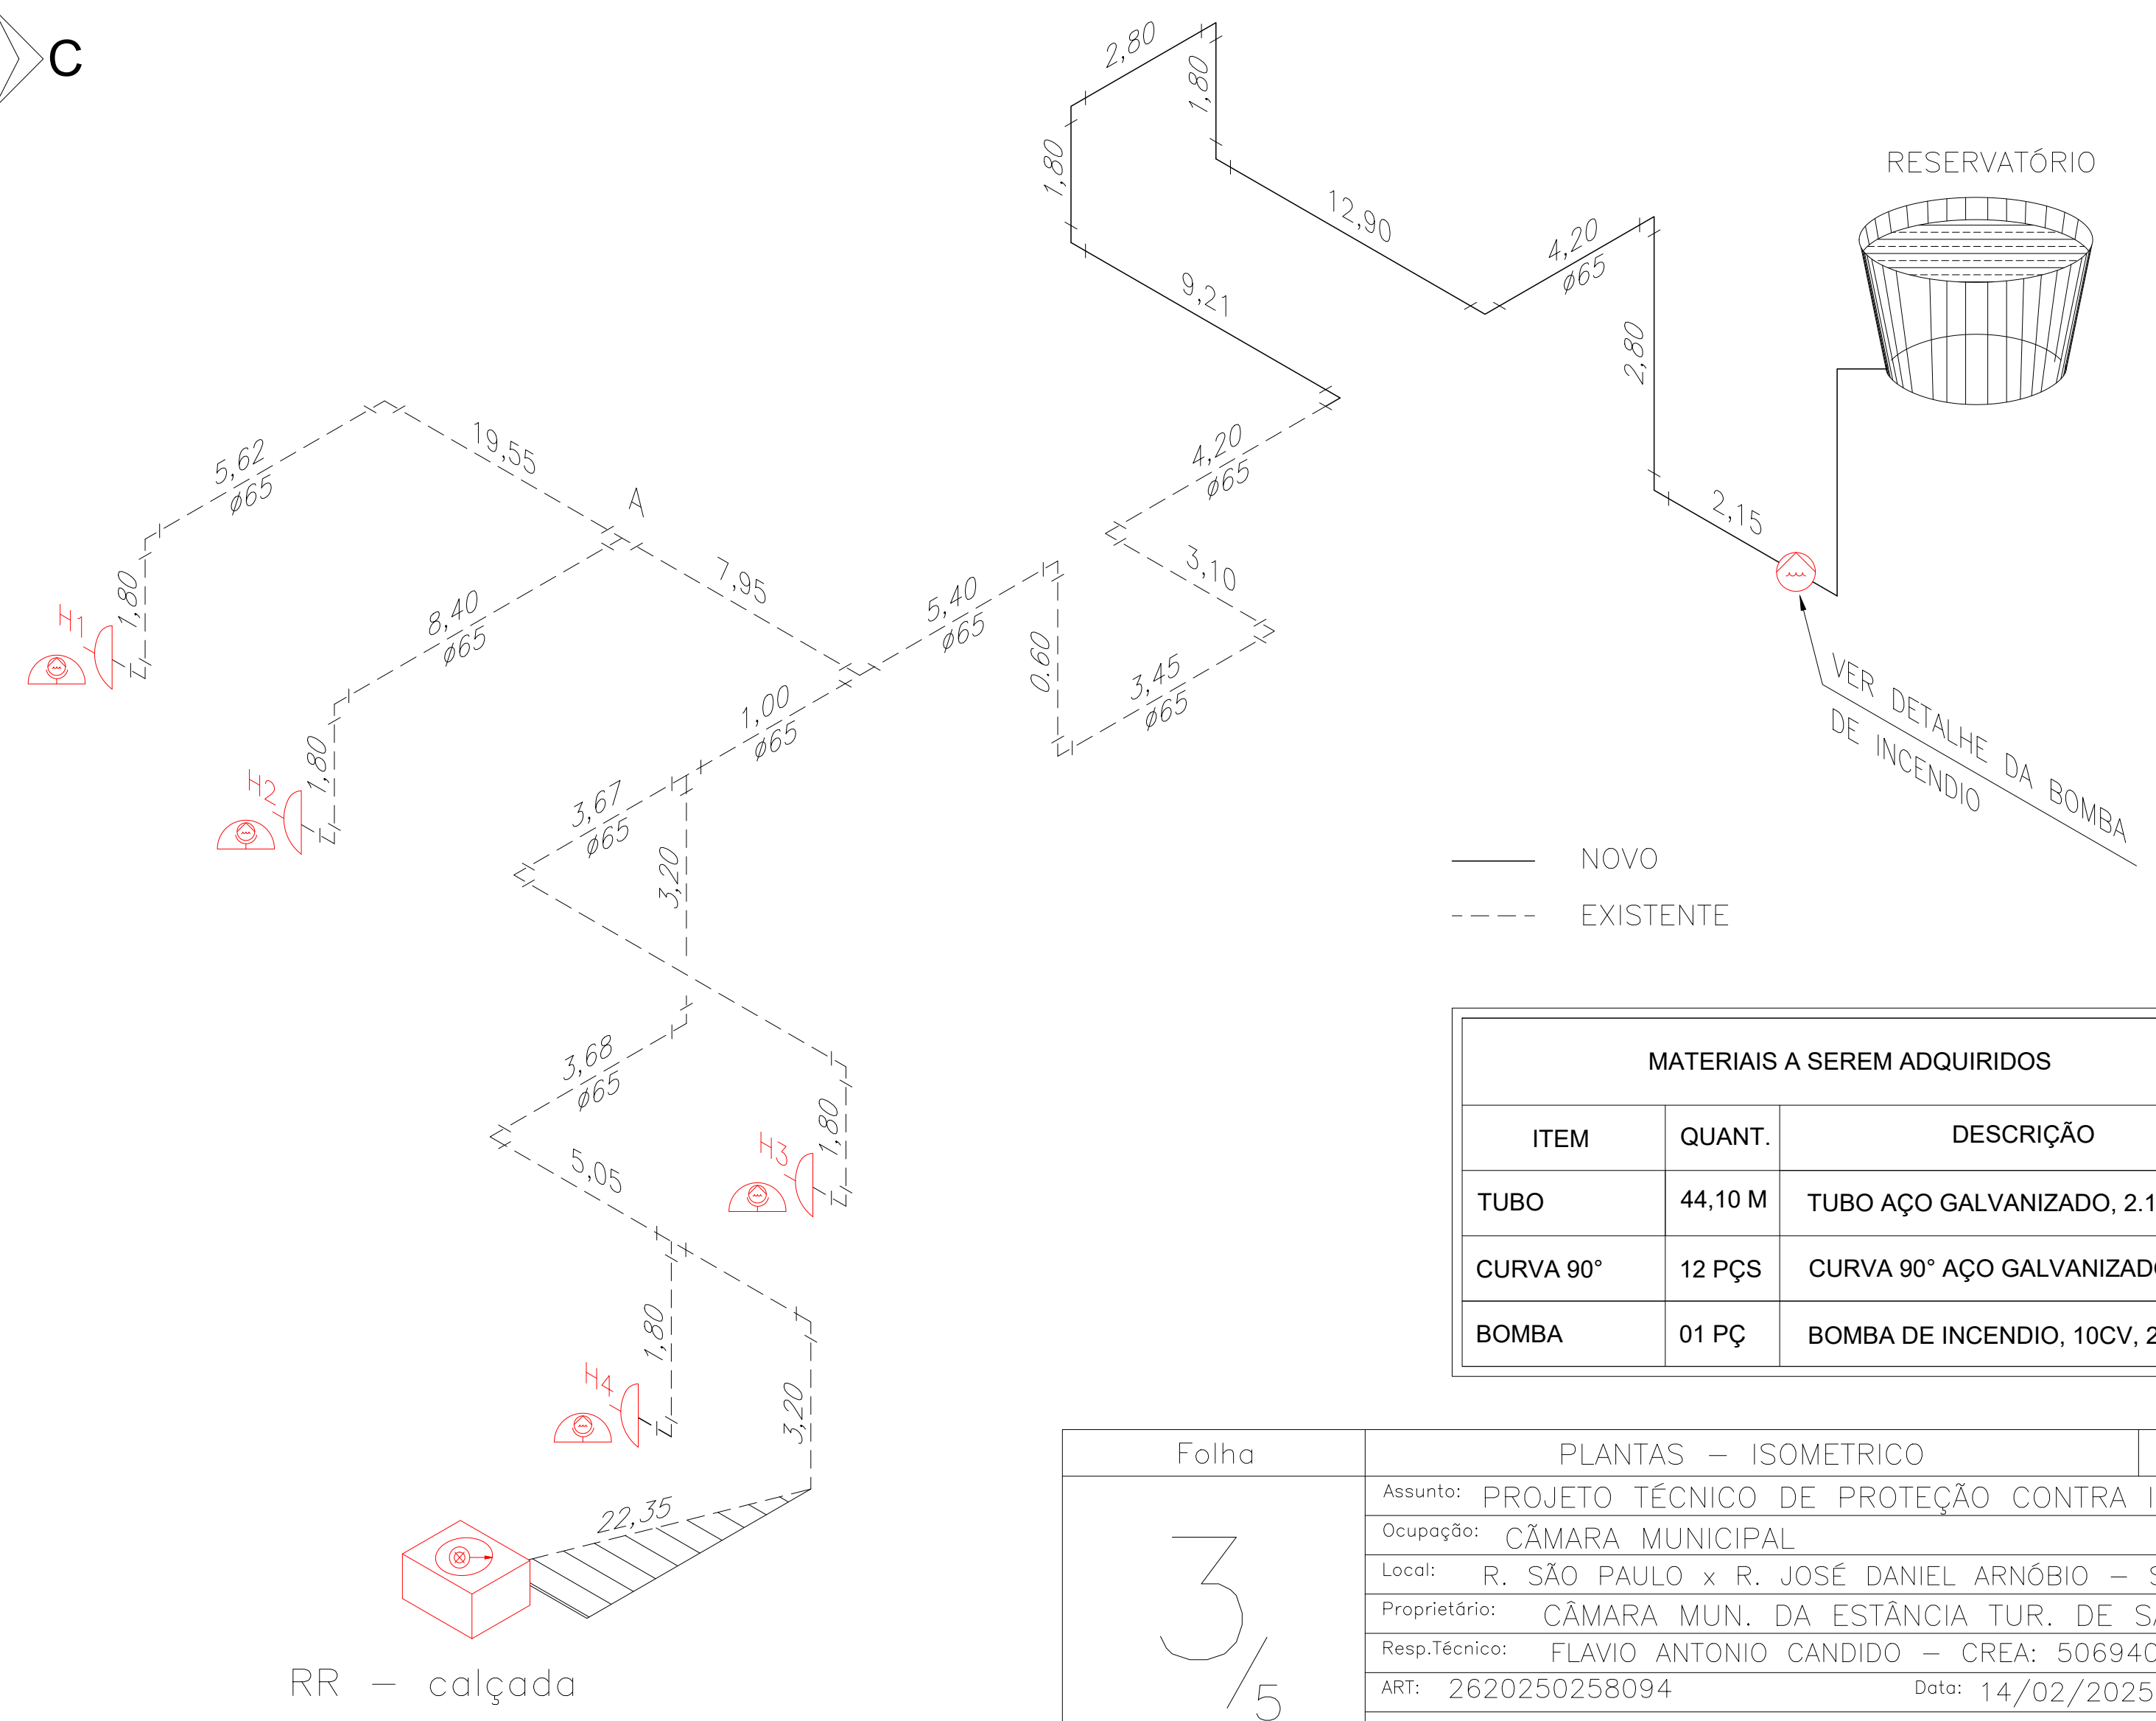

RR - calçada

S/ ESC.

| MATERIAIS A SEREM ADQUIRIDOS |         |                                   |
|------------------------------|---------|-----------------------------------|
| ITEM                         | QUANT.  | DESCRIÇÃO                         |
| TUBO                         | 44,10 M | TUBO AÇO GALVANIZADO, 2.1/2"      |
| CURVA 90°                    | 12 PÇS  | CURVA 90° AÇO GALVANIZADO, 2.1/2" |

| MATERIAIS A SEREM ADQUIRIDOS |         |                                   |
|------------------------------|---------|-----------------------------------|
| ITEM                         | QUANT.  | DESCRIÇÃO                         |
| TUBO                         | 44,10 M | TUBO AÇO GALVANIZADO, 2.1/2"      |
| CURVA 90°                    | 12 PÇS  | CURVA 90° AÇO GALVANIZADO, 2.1/2" |
| BOMBA                        | 01 PÇ   | BOMBA DE INCENDIO, 10CV, 2,1/2"   |

|       |                                                            |                  |
|-------|------------------------------------------------------------|------------------|
| Folha | PLANTAS – ISOMETRICO                                       | Esc.:            |
| 3/5   | Assunto: PROJETO TÉCNICO DE PROTEÇÃO CONTRA INCÊNDIO       |                  |
|       | Ocupação: CÂMARA MUNICIPAL                                 |                  |
|       | Local: R. SÃO PAULO x R. JOSÉ DANIEL ARNÓBIO – SÃO ROQUE   |                  |
|       | Proprietário: CÂMARA MUN. DA ESTÂNCIA TUR. DE SÃO ROQUE    |                  |
|       | Resp.Técnico: FLAVIO ANTONIO CANDIDO – CREA: 5069408602/SP |                  |
|       | ART: 2620250258094                                         | Data: 14/02/2025 |
|       | Assinaturas:                                               |                  |
|       | Proprietário                                               | Resp. Técnico    |