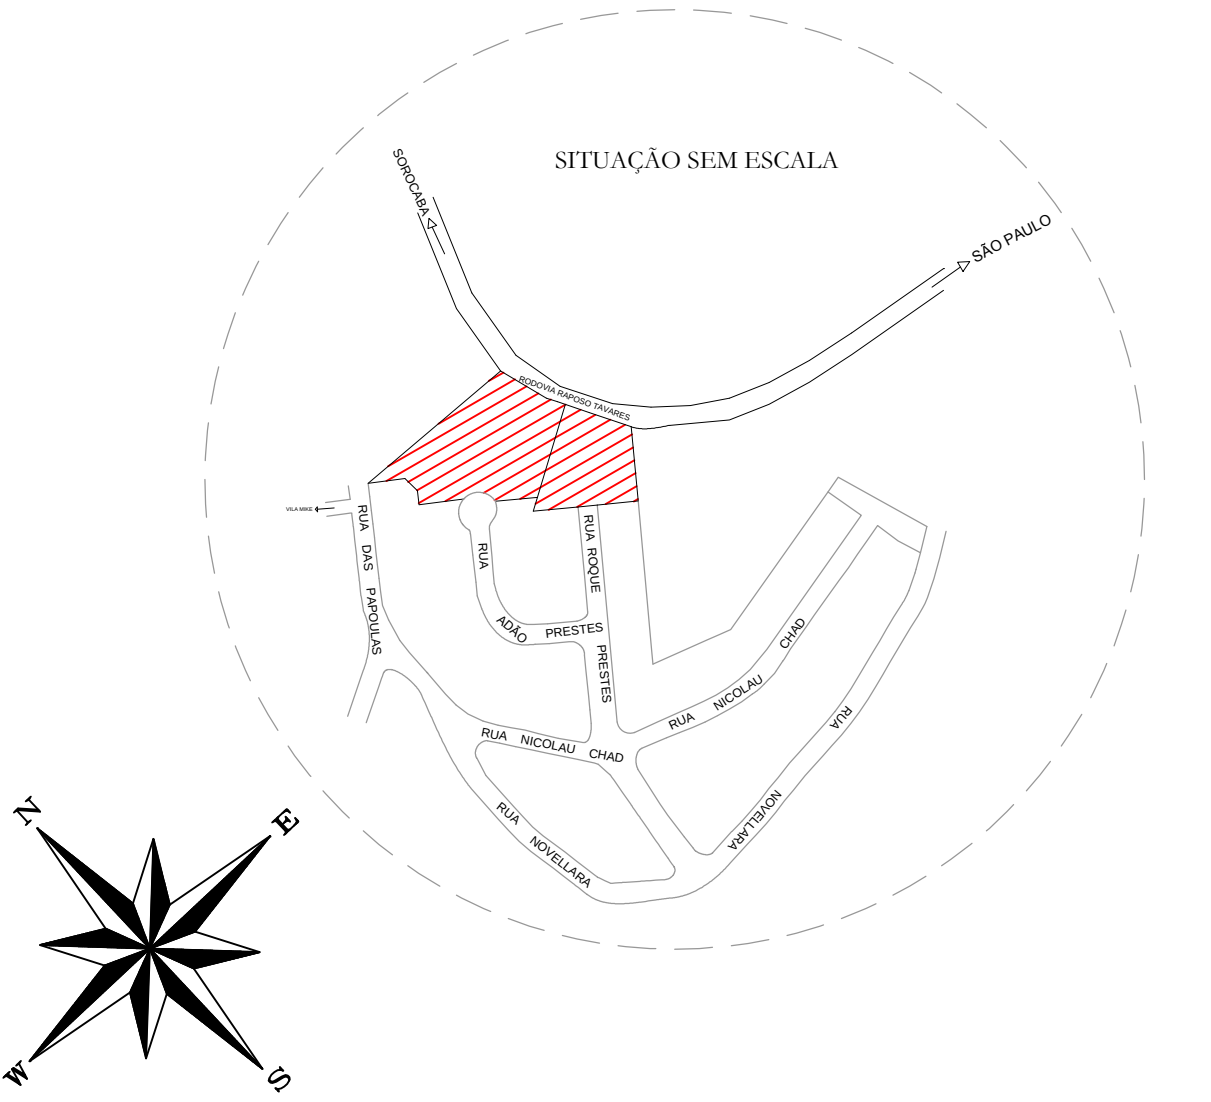
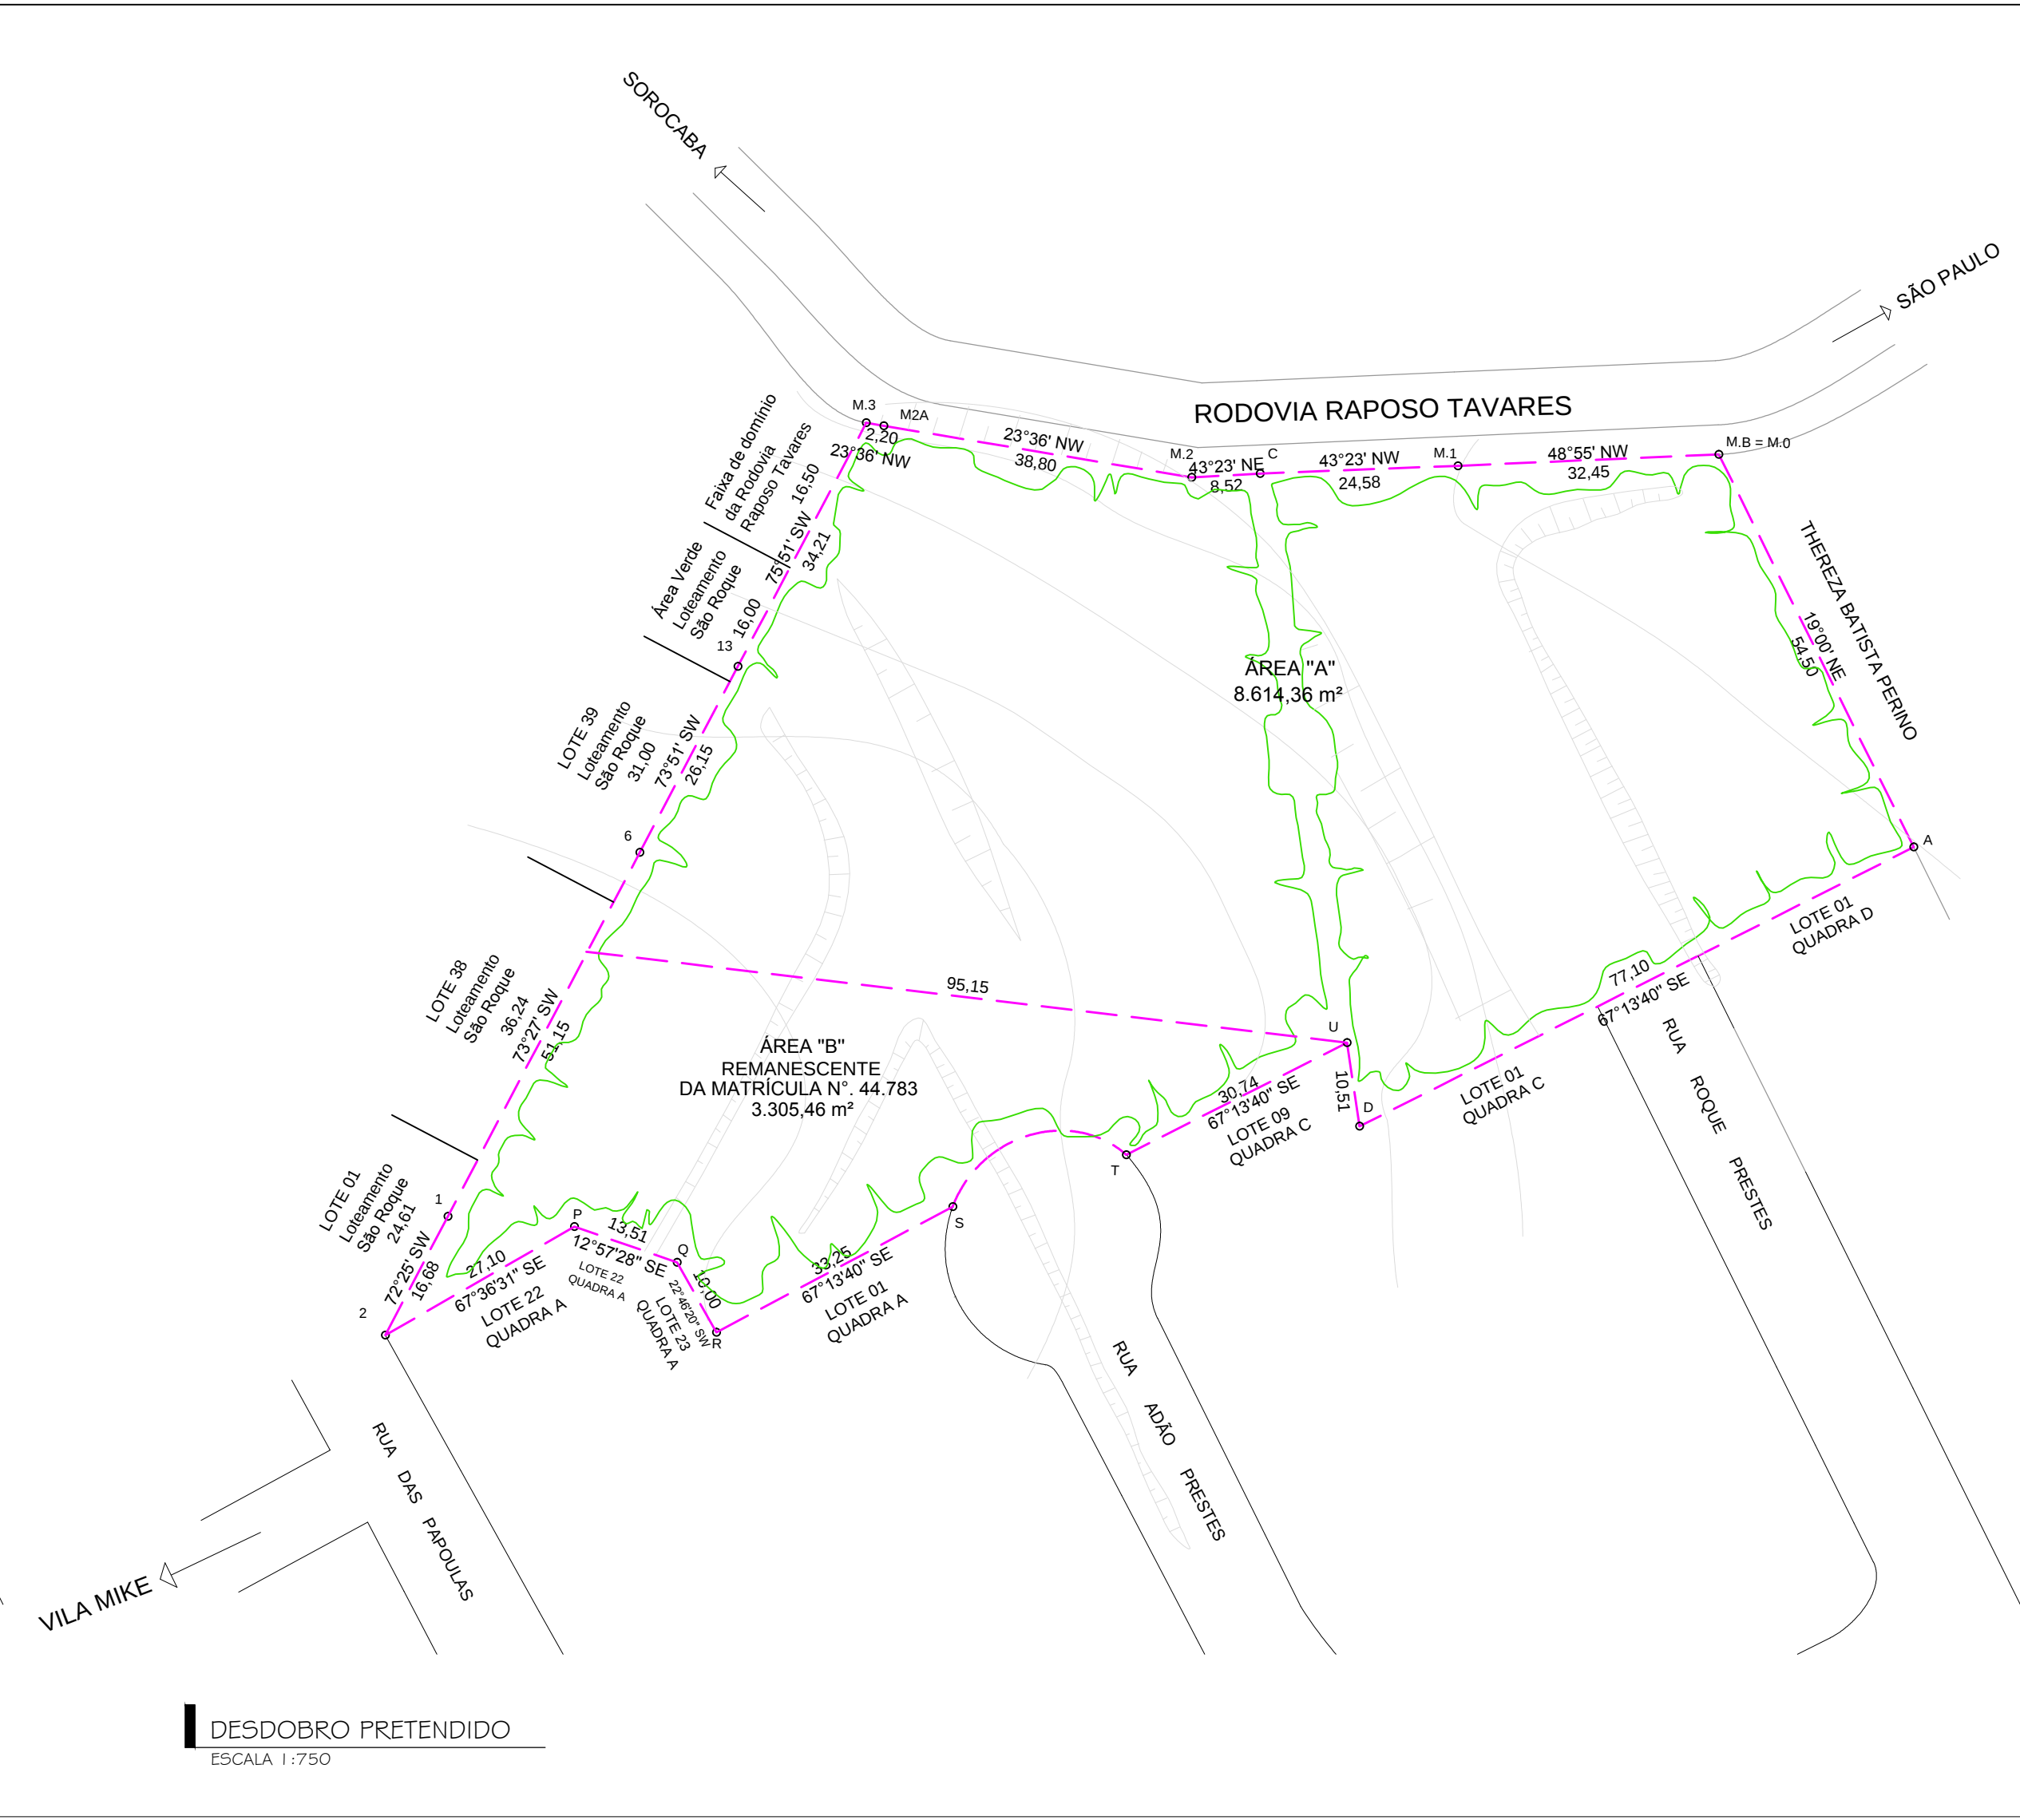
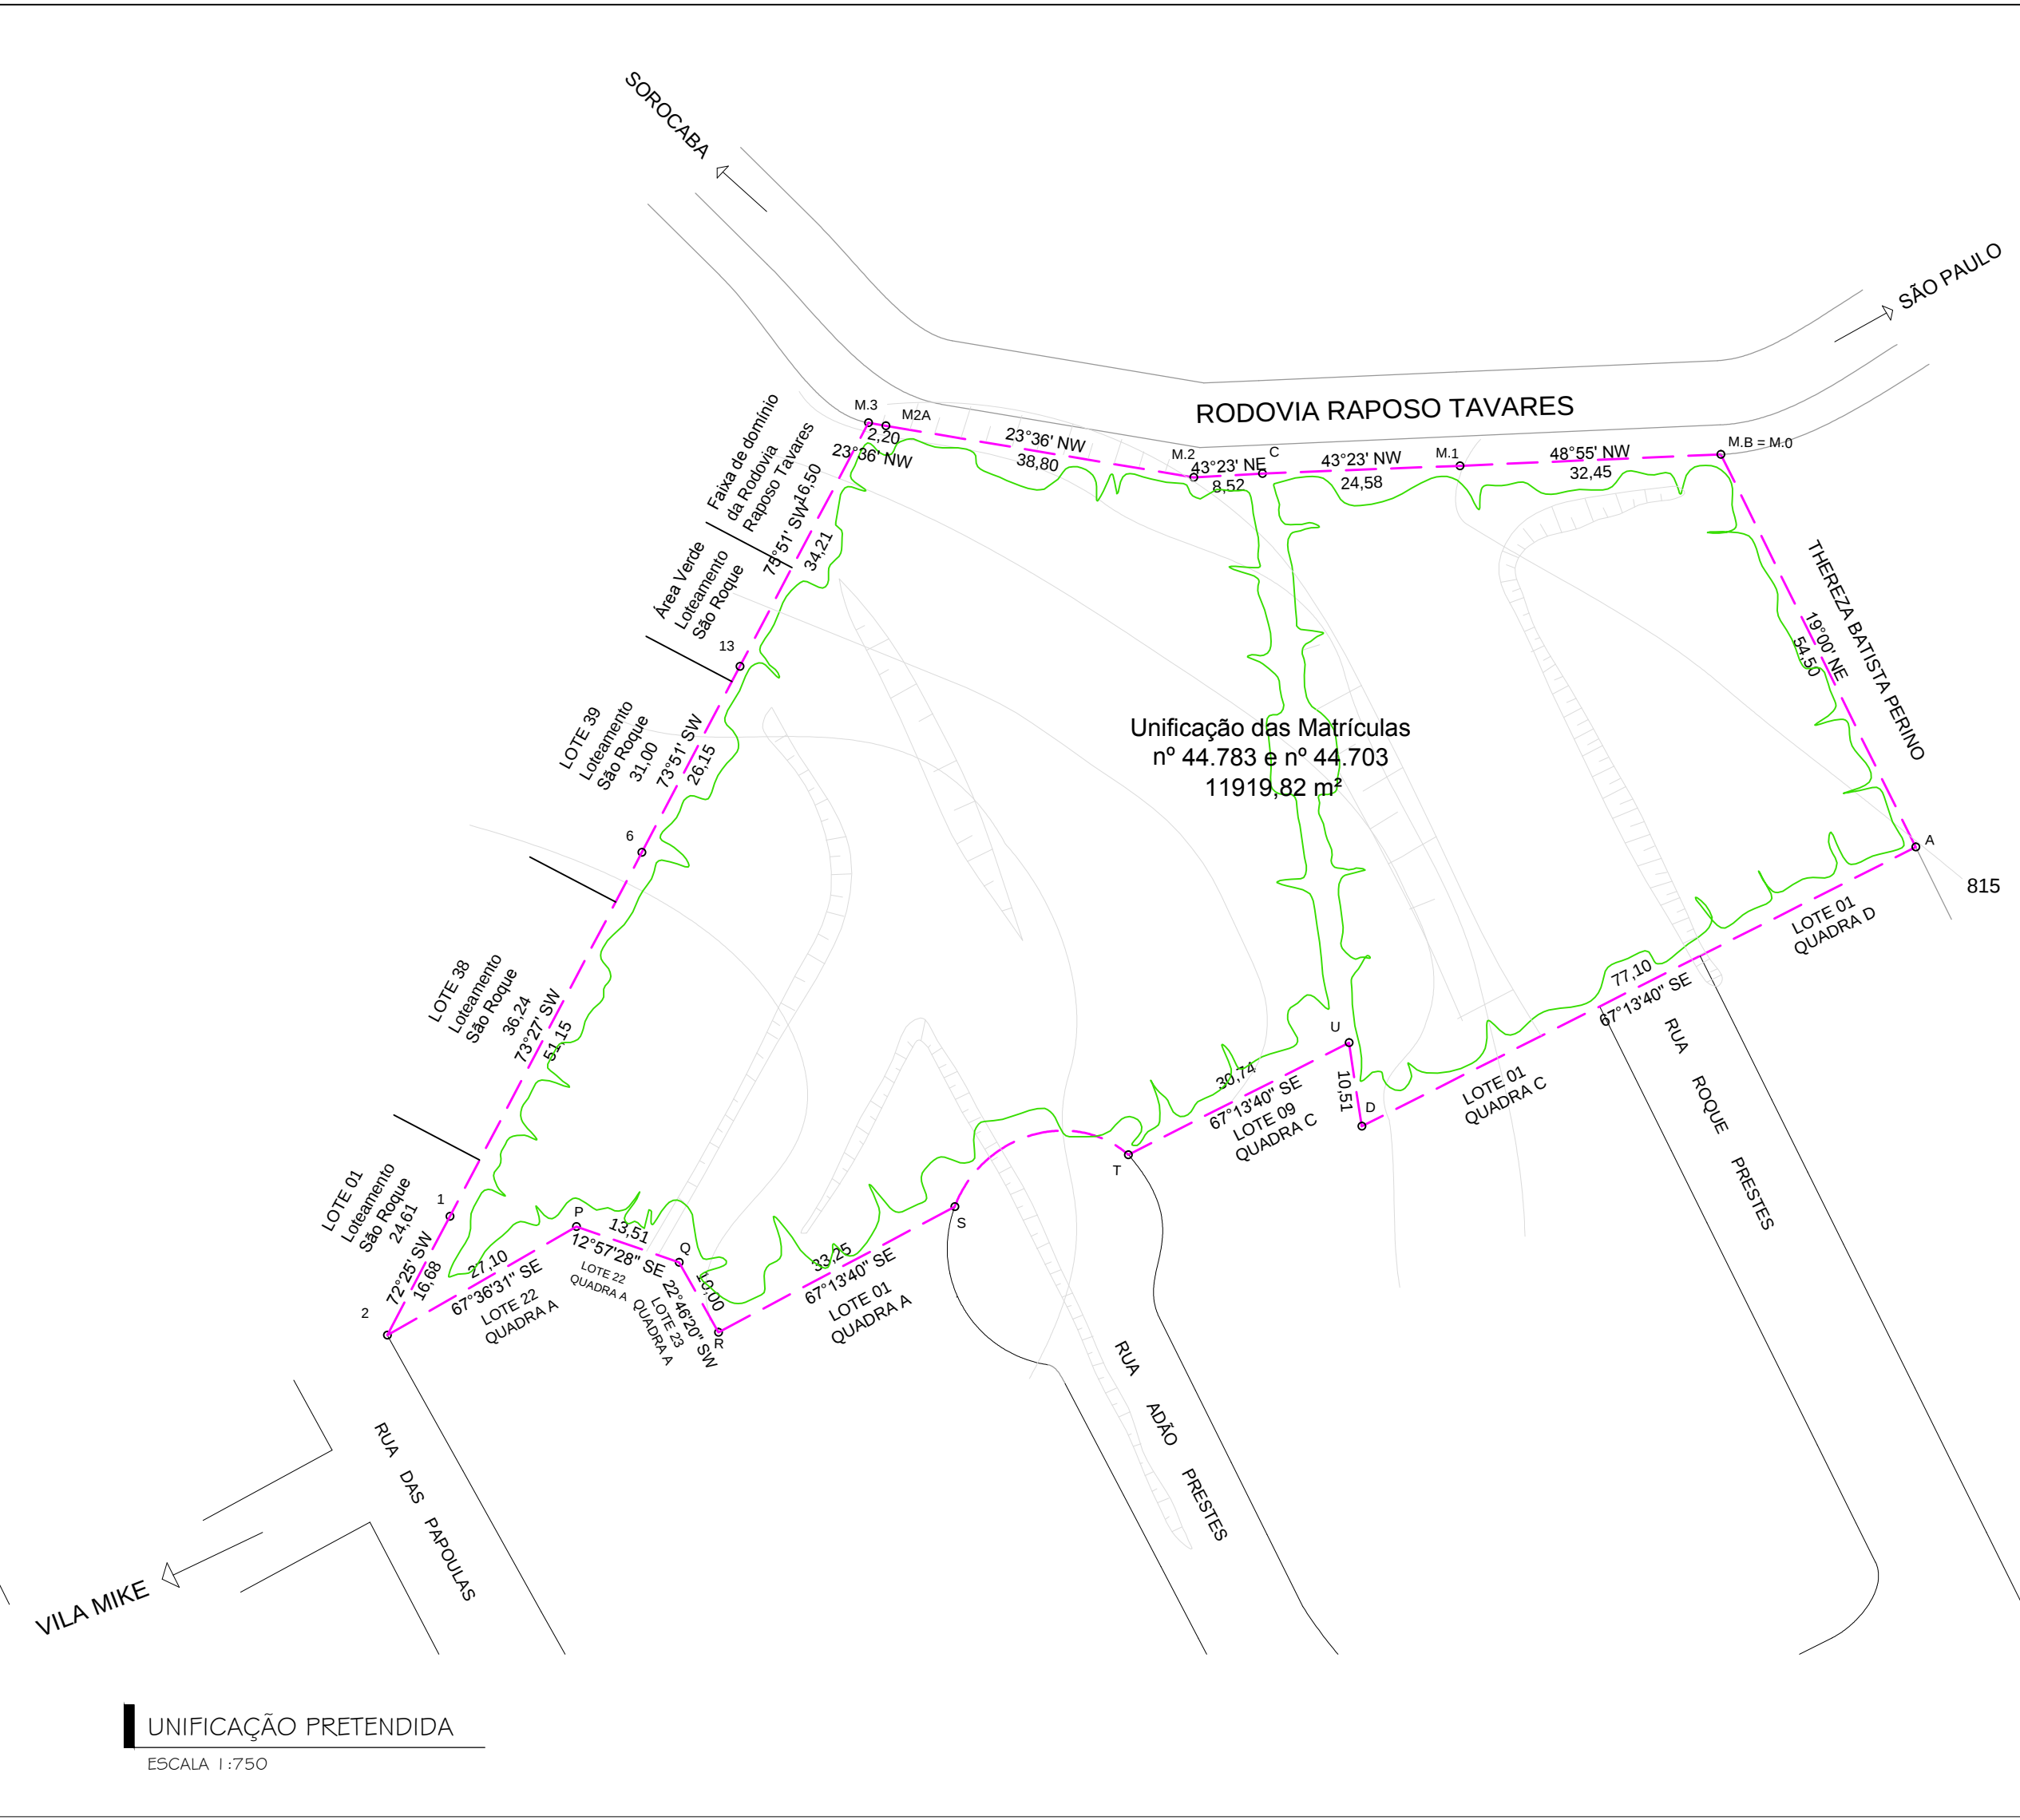
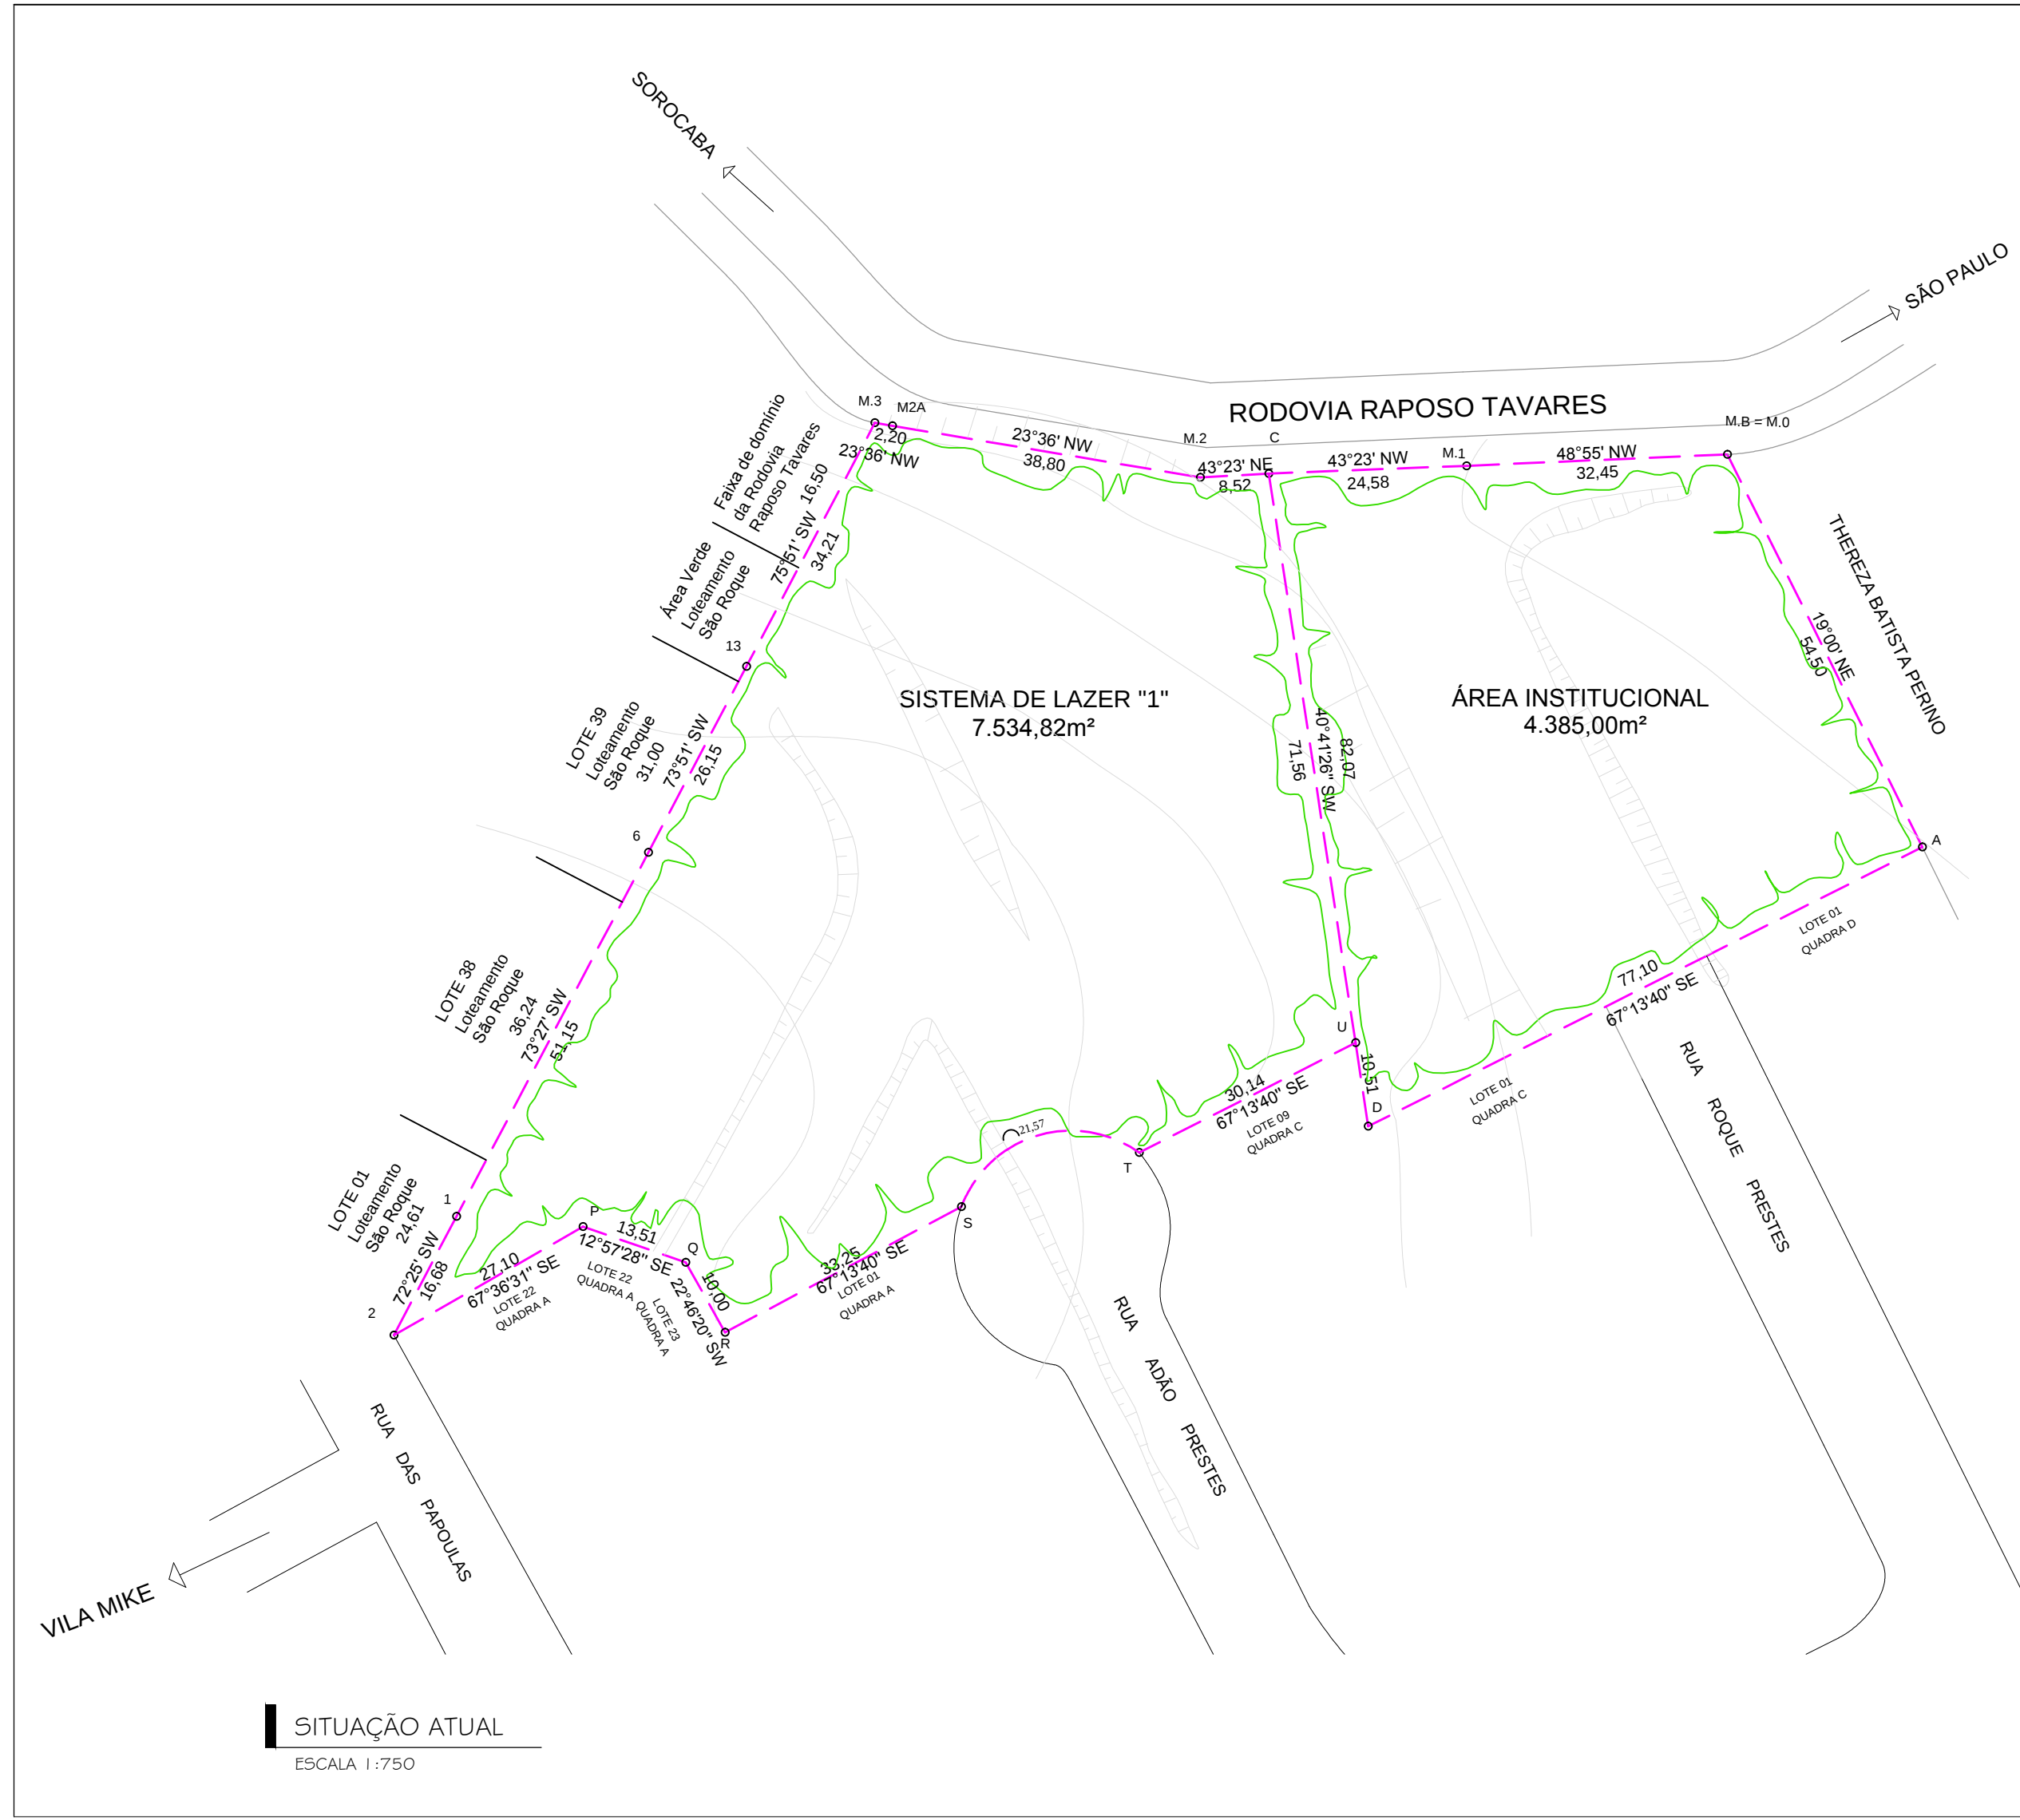


PREFEITURA DA ESTÂNCIA TURÍSTICA DE SÃO ROQUE	
DEPARTAMENTO DE PLANEJAMENTO E MEIO AMBIENTE	
TÍTULO	
UNIFICAÇÃO DE ÁREA INSTITUCIONAL	
LOCAL	
RUA - VILLA BORGHESE - SÃO ROQUE/SP	
ASSUNTO	
IMPLANTAÇÃO	
ESCALA INDICADA	
ÁREAS	AUTOR DO PROJETO
SITUAÇÃO ATUAL	Joaquim Carlos Silveira Chefe de Div. de Serviços Gerais - DPS CPT-BR: 83445170878
ÁREA INSTITUCIONAL	
SISTEMA DE LAZER "1"	
SITUAÇÃO PRETENDIDA	Joaquim Carlos Silveira Rafaeli Vicentini
ÁREA "A"	
ÁREA "B"	
(Remanescente da Matrícula nº 44.783)	
TOTAL	
LEVANTAMENTO	DESENHO
Joaquim Carlos Silveira	Rafaeli Vicentini
DATA	FOLHAS
Julho/2022	ÚNICA