

Câmara Municipal da Estância Turística de São Roque



Rua São Paulo, 355 - Jd. Renê - CEP 18135-125 | Caixa Postal 80 - CEP 18130-970 | São Roque/SP
CNPJ/MF: 50.804.079/0001-81 | Fone: (11) 4784-8444 | Fax: (11) 4784-8447
Site: www.camarasaoroque.sp.gov.br | E-mail: camarasaoroque@camarasaoroque.sp.gov.br

São Roque - "A Terra do Vinho e Bonita por Natureza"

OFÍCIO VEREADOR nº 654/2017-A

São Roque, 14 de junho de 2017.

Prezado Senhor,


Venho por meio deste, encaminhar à Vossa Senhoria, cópia do Ofício nº SCG/331/2014, Autos nº 9812706/2011, elaborado pelo DAEE (Departamento de Águas e Energia Elétrica), subscrito na ocasião por seu Chefe de Gabinete Senhor Giovani Oliveira da Costa, no qual consta projeto de Avaliação Hidrogeológica de poço artesiano, na Vila Lino São Roque, e sua respectiva planilha de custos.

Esta solicitação se faz necessária devido até o momento o projeto não ter sido executado, bem como este Vereador tem recebido as reivindicações dos munícipes da localidade que ainda não puderam usufruir dos benefícios desse projeto, motivo pelo qual solicito a execução da obra. Oportuno destacar que os custos da execução da obra, seriam arcados pelo DAEE, no passo que competiria à Sabesp a sua execução.

Segue anexo cópia da matrícula 39.958, folhas de 01 À 07, referente ao loteamento Vila Lin~~o~~.

Na certeza de que dispensará especial atenção a este Ofício, desde já agradeço, renovando meus mais sinceros protestos de elevada estima e de distinta consideração.

Atenciosamente,

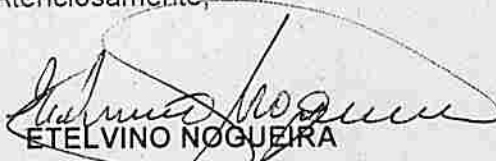
ETELVINO NOGUEIRA
Vereador

Ao

Ilustríssimo Senhor

ENGº. MAURÍCIO TAPIA

MD. Superintendente da Sabesp em Botucatu – SP

REC 21/06/17
22
06
17

PROTOCOLO Nº CETS 14/06/2017 - 11:26:16 03010/2017



ESTADO DE SÃO PAULO
PREFEITURA MUNICIPAL DE SÃO ROQUE

CERTIDÃO

ARI JOSE ALVES, Oficial de Registro de Imóveis, Titulos e Documentos, Civil de Pessoa Juridica Tabelião de Protesto de Letras e Titulos da Comarca de São Roque - SP
C.R.T.E.T.C.A. a pedido valioso de pessoas interessadas que revendo os arquivos do registro imobiliário lhe delegado, deles vem pôr constar a matrícula do seguinte teor:

Livro nº 2

Registro
Geral

Cadastro Nacional de Serventias nº 12.200-2
Registro de Imóveis de São Roque - SP

matricula

39.958

ficha

01

Em 22 de outubro de 2015

IMÓVEL:- UM TERRENO com a área de 32.137,58 metros quadrados, denominado "Vila Lipo", localizado na Travessa João da Cruz, no Bairro do Caeté, zona de urbanização específica - ZUE - Chácaras e Manancial, deste Município e Comarca, de São Roque SP, assim descrito e caracterizado: inicia no ponto 01, localizado entre a propriedade de Manoel da Cruz, Fortunata Maria da Cruz, Emilia Correia de Souza, Manoel Alves Correia, Mario da Cruz, Anesia da Cruz, José Silvestre da Rocha, Nair da Cruz Thimotio, Felisbino Thimotio e o córrego (matrícula n. 9.358 deste Registro Imobiliário), coordenada N=7.387.187,94 e E=290.525,87 deste ponto segue em linha reta por uma distância de 126,51 metros e rumo de 88°5'15"SE até atingir o ponto 02; coordenada N=7.387.183,72 e E=290.652,31 deste ponto deflete à esquerda e segue em linha reta por uma distância de 45,28 metros e rumo de 7°17'59"NE até atingir o ponto 03; coordenada N=7.387.228,63 e E=290.658,06 deste ponto deflete à direita e segue em linha reta por uma distância de 17,74 metros e rumo de 87°0'37"SE até atingir o ponto 04; coordenada N=7.387.227,71 e E=290.675,78 deste ponto deflete à direita e segue em linha reta por uma distância de 44,92 metros e rumo de 7°11'25"SW até atingir o ponto 05; coordenada N=7.387.183,14 e E=290.670,16 deste ponto deflete à esquerda e segue em linha reta por uma distância de 102,17 metros e rumo de 89°55'54"SE até atingir o ponto 06; do ponto 01 ao ponto 06 confronta com propriedade de Manoel da Cruz, Fortunata Maria da Cruz, Emilia Correia de Souza, Manoel Alves Correia, Mario da Cruz, Anesia da Cruz, José Silvestre da Rocha, Nair da Cruz Thimotio, Felisbino Thimotio (matrícula n. 9.358); coordenada N=7.387.183,01 e E=290.772,32 deste deflete à direita e segue em linha reta por uma distância de 9,98 metros e rumo de 4°13'12"SW até atingir o ponto 07; coordenada N=7.387.173,06 e E=290.771,59 deste ponto deflete à esquerda e segue em linha reta por uma distância de 18,42 metros e rumo de 2°53'10"SW até atingir o ponto 08; coordenada N=7.387.154,66 e E=290.770,66 deste ponto deflete à direita e segue em linha reta por uma distância de 21,86 metros e rumo de 4°50'48"SW até atingir o ponto 09; coordenada N=7.387.132,88 e E=290.768,82 deste ponto deflete à esquerda e segue em linha reta por uma distância de 8,78 metros e rumo de 1°20'57"SW até atingir o ponto 10; coordenada N=7.387.124,11 e E=290.768,61 deste ponto deflete à direita e segue em linha reta por uma distância de 17,90 metros e rumo de 3°53'23"SW até atingir o ponto 11; coordenada N=7.387.106,25 e E=290.767,40 deste ponto deflete à direita e segue em linha reta por uma distância de 8,20 metros e rumo de 8°44'58"SW até atingir o ponto 12; coordenada N=7.387.098,15 e E=290.766,15 deste ponto deflete à direita e segue em linha reta por uma distância de 9,82 metros e rumo de 15°35'57"SW até atingir o ponto 13; do ponto 06 ao ponto 13 confronta com a Travessa João da Cruz; coordenada N=7.387.088,69 e E=290.763,51 deste ponto deflete à direita e segue em linha reta por uma distância de 19,73 metros e rumo de 70°49'57"SW até atingir o ponto 14; coordenada N=7.387.082,21 e E=290.744,87 deste ponto segue em linha reta por uma distância de 30,95 metros e rumo de 70°25'29"SW até atingir o ponto 15; coordenada N=7.387.071,84 e E=290.715,71 deste ponto segue em linha reta por uma distância de 16,60 metros e rumo de 70°25'6"SW até atingir o ponto 16; coordenada N=7.387.066,28 e E=290.700,07 deste ponto segue em linha reta por uma distância de 12,64 metros e rumo de 72°17'41"SW até atingir o ponto 17; coordenada N=7.387.062,43 e E=290.688,03 deste ponto deflete à esquerda e segue em linha reta por uma distância de 5,21 metros e rumo de 68°30'37"SW até atingir o ponto 18; coordenada N=7.387.060,53 e E=290.683,19 deste ponto deflete à direita e segue em linha reta por uma distância de 7,15 metros e rumo de 72°7'7"SW até atingir o ponto 19; coordenada N=7.387.058,33 e E=290.676,38 deste ponto segue em linha reta por uma distância de 6,03 metros e rumo de 73°36'4"SW até atingir o ponto 20; coordenada N=7.387.056,63 e E=290.670,60 deste

(continua no verso)

Pag.: 001/004
Certidão na última página

Livro nº 2

Registro
GeralCadastro Nacional de Serventias nº 12.200-2
Registro de Imóveis de São Roque - SP

matrícula

39.958

ficha

01

verso

ponto deflete à esquerda e segue em linha reta por uma distância de 11,17 metros e rumo de 70°21'37"SW até atingir o ponto 21; coordenada N=7.387.052,88 e E=290.660,09 deste ponto segue em linha reta por uma distância de 15,12 metros e rumo de 72°46'36"SW até atingir o ponto 22; coordenada N=7.387.048,40 e E=290.645,64 deste ponto deflete à esquerda e segue em linha reta por uma distância de 20,97 metros e rumo de 68°42'7"SW até atingir o ponto 23; coordenada N=7.387.040,78 e E=290.626,10 deste ponto deflete à direita e segue em linha reta por uma distância de 14,75 metros e rumo de 72°41'55"SW até atingir o ponto 24; coordenada N=7.387.036,40 e E=290.612,02 deste ponto segue em linha reta por uma distância de 86,55 metros e rumo de 78°35'29"SW até atingir o ponto 25, confrontando até aqui com a propriedade de Manoel da Cruz, Fortunata Maria da Cruz, Emília Correia de Souza, Manoel Alves Correia, Mario da Cruz, Anesia da Cruz, José Silvestre da Rocha, Nair da Cruz Thimotio, Felisbino Thimotio; deste ponto deflete à direita e segue margeando o córrego no sentido da jusante para a montante com as distâncias e coordenadas: do ponto 25 para 26 distância de 12,17 metros coordenada N=7.387.019,27 e E=290.527,18; 26 para 27 distância de 22,72 metros coordenada N=7.387.030,65 e E=290.531,38; 27 para 28 distância de 62,80 metros coordenada N=7.387.053,21 e E=290.533,70; 28 para 29 distância de 52,76 metros coordenada N=7.387.115,95 e E=290.535,25; 29 para 01 distância de 20,07 metros coordenada N=7.387.168,19 e E=290.529,25, do ponto 25 até o ponto 01 o terreno confronta com a Área Institucional do loteamento Sun Valley (matrícula n. 14.035), ponto inicial desta descrição.

PROPRIETÁRIOS: MANOEL DA CRUZ e sua mulher FORTUNATA MARIA DA CRUZ (41,6666%); ANÉSIA DA CRUZ, solteira, maior, de prendas domésticas (8,3333%); NAIR DA CRUZ THIMOTIO, brasileira, proprietária, casada com FELISBINO THIMOTIO, residente no Bairro de Vargem Grande, neste município e comarca (4,1666%); EMÍLIA CORREIA DE SOUZA, brasileira, médica-veterinária, portadora da cédula de identidade RG n. 3.266.596 SSP/SP, inscrita no CPF/MF sob n. 345.608.958-20, casada sob o regime da comunhão de bens, antes da Lei 6.515/77, com FRANCISCO DOMINGUES ALVES DE SOUZA, brasileiro, engenheiro, portador da cédula de identidade RG n. 3.369.928 SSP/SP, residente e domiciliada na Rua Caraliba, n. 544, apto. 74, Perdizes, em São Paulo SP (8,3333%); MANOEL ALVES CORREIA, português, suinocultor, portador da cédula de identidade RG n. 1.708.605, casado sob o regime da comunhão de bens, antes da Lei 6.515/77, com MARIANA MACHADO BRITO DE FIGUEIREDO, portuguesa, suinocultora, portadora da cédula de identidade RG n. 2.958.398, inscritos no CPF/MF sob n. 022.565.848-87, residentes e domiciliados no Bairro de Vargem Grande, neste município e comarca (25%); MÁRIO DA CRUZ, brasileiro, do comércio, portador da cédula de identidade RG n. 4.271.028 SSP/SP, casado sob o regime da comunhão de bens, antes da Lei 6.515/77, com MARIA CONCEIÇÃO DA CRUZ, brasileira, do lar, portadora da cédula de identidade RG n. 10.553.250 SSP/SP, inscritos no CPF/MF sob n. 172.938.988-00, residentes e domiciliados na Rua Otávio Rosa, n. 51, em Itiruna SP (8,3333%); e JOSÉ SILVESTRE DA ROCHA, brasileiro, proprietário, portador da cédula de identidade RG n. 496.840 SSP/SP, inscrito no CPF/MF sob n. 018.002.138-91, casado sob o regime da comunhão de bens, antes da Lei 6.515/77, com ARACY VILLAÇA, que também é conhecida como IRACY VILLAÇA ROCHA, brasileira, proprietária, portadora de cédula de identidade RG n. 1.113.717 SSP/SP, inscrita no CPF/MF sob n. 088.377.178-06, residente no km 46 da Rodovia Raposo Tavares, neste município e comarca (4,1666%).

(continua na ficha 02)

Pag.: 002/004

Certidão na última página



Livro nº 2

Registro
GeralCadastro Nacional de Serventias nº 12.200-2
Registro de Imóveis de São Roque - SP

matrícula

39.958

folha

02

Em 22 de outubro de 2015

REGISTROS ANTERIORES:- Matrícula n. 9.358 e R. 1/9.358, R. 3/9.358, R. 4/9.358, R. 8/9.358 e R. 10/9.358.-

O OFICIAL,

ARI JOSE ALVES

Av. 1/39.958 - Em 22 de outubro de 2015

AUTO DE DEMARCAÇÃO URBANÍSTICA

Nos termos do AUTO DE DEMARCAÇÃO URBANÍSTICA, lavrado pelo Município de São Roque, em 19 de fevereiro de 2015 e assinado pelo Exmo. Senhor Prefeito Municipal Daniel de Oliveira Costa, instruído com os documentos previstos no parágrafo 1º, incisos I e III do artigo 56 da Lei n. 11.977/2009, diante da ausência tácita dos co-proprietários Mário da Cruz e Emília Correia de Souza (notificados pessoalmente), e da notificação edilícia dos demais condôminos, que deixaram escoar o lapso legal de impugnação, sem promovê-la, o imóvel objeto desta matrícula foi demarcado para fins de regularização fundiária de interesse social, de acordo com a referida Lei. (Prenotação n.º 127.017).-

O OFICIAL,

ARI JOSE ALVES

R. 2/39.958 - Em 15 de março de 2016

Por requerimento de 01/02/2016, da PREFEITURA DA ESTÂNCIA TURÍSTICA DE SÃO ROQUE, com sede na Rua São Paulo, n.º 966, Taboão, inscrita no CNPJ/MF sob n.º 70.946.009/0001-75, representada pelo Prefeito Municipal em exercício, Sr. Daniel de Oliveira Costa, instruído com o projeto previsto no art. 51 da Lei n.º 11.977/2009; Certidão passada pela municipalidade, em 29/02/2016, informando que o parcelamento foi implantado em 1990, estando inserido na Área Especial de Interesse Social, conforme Lei Complementar n.º 82/2015; memoriais descritivos das áreas públicas e dos lotes; e Auto de Regularização n.º 002/2016, expedido em 27/01/2016, procede-se o presente para constar que o imóvel foi objeto de Regularização Fundiária de Interesse Social e, de acordo com o art. 58 da Lei n.º 11.977/2009, loteado sob a denominação de "LOTEAMENTO VILA LINO" e subdividido em setenta e oito (78) lotes, localizados em sete (07) quadras, identificadas como A, B, C, D, E, F e G, num total de 16.555,43 metros quadrados (51,51%), Sistema Viário com 4.603,91 metros quadrados (14,33%), composto pela Travessa Maria Eulina da Cruz Santos, Travessa Nair da Cruz Timóteo, Rua Anésia da Cruz, Viela 1, Viela 2 e Viela 3.- Do parcelamento surgiram também áreas públicas denominadas: Área Verde com 9.034,58 metros quadrados (28,11%), Área Institucional (equipamentos urbanos) com 247,66 metros quadrados (0,77%) e Sistemas de Lazer com 1.696,00 metros quadrados (5,28%).- Os lotes e as áreas públicas surgidos com o parcelamento, foram nesta data matriculados sob n.ºs 40.251 a 40.333.- (Prenotação n.º 129.991).-

O OFICIAL,

ARI JOSE ALVES

CERTIFICAÇÃO NA PÁGINA SEGUINTE

OFICIAL DE REGISTRO DE IMÓVEIS DE SÃO ROQUE-SP
ARI JOSE ALVES - Oficial -
MARCOS HIDEKI MOMMA - Substituto
WALDINEY ANTONIO GARCIA
BESLEI MARTINS DE OLIVEIRA
SILVANA MARQUES ALVARENGA RODRIGUES BRANCO
SÉRGIO EDUARDO DOS SANTOS
CRISTIANO ROQUE DE ARRUDA ROSA
EDUARDO ARI FERNANDES ALVES
CARLOS KOZO MOMMA JÚNIOR
Prepostos/Escreventes

Pag.: 003/004

Certidão na última página

Oficial de Registro de Imóveis e Anexos
Comarca de São Roque - SP

12200-2 - AA 076255

12200-2-070001-000000-1015

OFICIAL DE REGISTRO DE IMÓVEIS
Circunscrição Imobiliária de SÃO ROQUE - SP
CERTIDÃO

CERTIFICO E DOU FÉ que a presente cópia é reprodução fiel e autêntica da matrícula estampada e foi extraída nos termos do art. 19 parágrafo 1º da Lei nº 6.015 de 31 de Dezembro de 1973, São Roque, data e hora abaixo indicadas.

OFICIAL DE REGISTRO DE IMÓVEIS DE SÃO ROQUE-SP

ARI JOSÉ ALVES - Oficial
MARCOS HIDRICKI MOMMA - Substituto
WALDINEY ANTONIO GARCIA
HESLEI MARTINS DE OLIVEIRA
SILVANA MARQUES ALVARENGA RODRIGUES BRANCO
SÉRGIO EDUARDO DOS SANTOS
CRISTIANO ROQUE DE ARRUDA ROSA
EDUARDO ARI FERNANDES ALVES
CARLOS KOZO MOMMA JÚNIOR
Propostos/Escreventes

EM BRANCO

/ CONTINUAÇÃO DA MATRÍCULA Nº 39958

ISENTO DE SELOS

Certidão expedida às 17:45:48 horas do dia 15/03/2016.
Para lavratura de escrituras esta certidão é válida por 30 dias (NSCQJSP, XIV, 12, "d").
Código de controle de certidão :



03995815032016

Pag.: 004/004

matrícula

39.958

ficha

01-AUXILIAR

FICHA AUXILIAR
LOTEAMENTO "VILA LINO"**QUADRA "A"**

LOTE 01 - 40.251

QUADRA "B"

LOTE 01 - 40.252

QUADRA "C"

LOTE 01 - 40.253
LOTE 02 - 40.254
LOTE 03 - 40.255
LOTE 04 - 40.256
LOTE 05 - 40.257
LOTE 06 - 40.258
LOTE 07 - 40.259
LOTE 08 - 40.260
LOTE 09 - 40.261
LOTE 10 - 40.262
LOTE 11 - 40.263
LOTE 12 - 40.264
LOTE 13 - 40.265
LOTE 14 - 40.266
LOTE 15 - 40.267
LOTE 16 - 40.268
LOTE 17 - 40.269
LOTE 18 - 40.270
LOTE 19 - 40.271
LOTE 20 - 40.272
LOTE 21 - 40.273
LOTE 22 - 40.274

QUADRA "D"

LOTE 01 - 40.275
LOTE 02 - 40.276
LOTE 03 - 40.277
LOTE 04 - 40.278
LOTE 05 - 40.279
LOTE 06 - 40.280
LOTE 07 - 40.281
LOTE 08 - 40.282
LOTE 09 - 40.283
LOTE 10 - 40.284
LOTE 11 - 40.285

(continua no verso)

matrícula

39.958

ficha

01

verso

LOTE 12 - 40.286
 LOTE 13 - 40.287
 LOTE 14 - 40.288
 LOTE 15 - 40.289
 LOTE 16 - 40.290
 LOTE 17 - 40.291
 LOTE 18 - 40.292
 LOTE 19 - 40.293
 LOTE 20 - 40.294
 LOTE 21 - 40.295
 LOTE 22 - 40.296
 LOTE 23 - 40.297
 LOTE 24 - 40.298
 LOTE 25 - 40.299
 LOTE 26 - 40.300
 LOTE 27 - 40.301
 LOTE 28 - 40.302
 LOTE 29 - 40.303
 LOTE 30 - 40.304
 LOTE 31 - 40.305
 LOTE 32 - 40.306

QUADRA "E"

LOTE 01 - 40.307
 LOTE 02 - 40.308
 LOTE 03 - 40.309

QUADRA "F"

LOTE 01 - 40.310
 LOTE 02 - 40.311
 LOTE 03 - 40.312
 LOTE 04 - 40.313
 LOTE 05 - 40.314
 LOTE 06 - 40.315
 LOTE 07 - 40.316
 LOTE 08 - 40.317
 LOTE 09 - 40.318
 LOTE 10 - 40.319
 LOTE 11 - 40.320
 LOTE 12 - 40.321
 LOTE 13 - 40.322

QUADRA "G"

LOTE 01 - 40.323
 LOTE 02 - 40.324

(continua na ficha 02)

[Handwritten signature]

Livro nº 2

Registro
Geral

Cadastro Nacional de Serventias nº 12.200-2
Registro de Imóveis de São Roque - SP

matrícula

39.958

ficha

02-AUXILIAR

LOTE 03 - 40.325

LOTE 04 - 40.326

LOTE 05 - 40.327

LOTE 06 - 40.328

"SISTEMA VIÁRIO" - 40.329

"ÁREA VERDE" - 40.330

"ÁREA INSTITUCIONAL" - 40.331

"SISTEMA DE LAZER 1" - 40.332

"SISTEMA DE LAZER 2" - 40.333

O OFICIAL,

ARI JOSÉ ALVES



SECRETARIA DE SANEAMENTO E RECURSOS HÍDRICOS
DEPARTAMENTO DE ÁGUAS E ENERGIA ELÉTRICA

Rua Boa Vista, 170/175, PABX 3293-8200/8201 - CEP 01014-000 - Centro - Capital - SP

www.dae.sp.gov.br


OFÍCIO/SCG/331/2014
(Autos nº 9812706/2011 - DAEE)

São Paulo, 8 de dezembro de 2014

Senhor Presidente,

Por ordem do Senhor Superintendente, Engº Alceu Segamarchi Junior, encaminhamos a Vossa Senhoria anexa cópia da Avaliação Hidrogeológica, Projeto de Poço e Planilhas de Custos do poço tubular profundo na Vila Lino, nesse Município, com custo total de R\$ 147.114,00, elaboradas pela Unidade hábil do DAEE.

Atenciosamente,

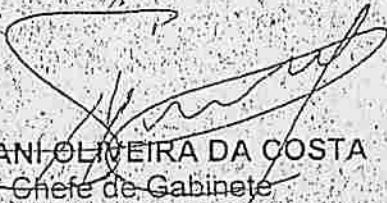
GIOVANI OLIVEIRA DA COSTA
Chefe de Gabinete

Ilustríssimo Senhor
MARCOS MONTI
Presidente da Associação
Paulista de Municípios - APM
CAPITAL - SP
PTA/ccs





SECRETARIA DE SANEAMENTO E RECURSOS HÍDRICOS
DEPARTAMENTO DE ÁGUAS E ENERGIA ELÉTRICA
DIVISÃO TÉCNICA DE ESTUDOS E PESQUISAS EM ÁGUAS SUBTERRÂNEAS
Av. Capitão Noray de Paula e Silva, 135, tel/fax: (16) 3332-2255 - CEP: 14807-071 - Araraquara - SP
daee.araraquara@sp.gov.br

Requerimento de Outorga de Licença de Execução de Poço Tubular Profundo

Ao Departamento de Águas e Energia Elétrica - DAEE

1- DADOS CADASTRAIS DO USUÁRIO / REQUERENTE

ANEXO III

Nome / Razão Social : Prefeitura da Estância Turística de São Roque
Nome de fantasia :
CGC : 70.946.009/0001-75
CPF / RG :
CGC (unidade local) :
Atividade : Órgão Público Nº 966
Endereço p/ correspondência : Rua São Paulo
Bairro : Taboão Município : São Roque CEP : 18.135-125
e-mail : gabinete@saoroque.sp.gov.br Fone : 11 - 4784-8500 Fone : 11 - 4712-2288

2 - CARACTERÍSTICAS DO LOCAL

2.1 - Localização do empreendimento :
Endereço : Travessa João da Cruz s/nº - Próximo ao ponto de ônibus
Bairro / Distrito : Carmo Município : São Roque
Nome da propriedade : Vila Lino
Bacia hidrográfica : BAT UGRHI : 10 - Tietê/Sorocaba
Coordenadas UTM : 7.387,21 Km N 290,79 Km E MC : 45º

3 - FINALIDADE DO USO DO RECURSO HÍDRICO

☐ - Industrial ☐ - Mineração
☒ - Urbana ☐ - Recreação e Paisagismo
☐ - Irrigação ☐ - Comércio e Serviços
☐ - Rural ☐ - Outros
Obs.:

Requeiro por este instrumento, a outorga de licença de execução de perfuração de poço tubular profundo, conforme características descritas neste requerimento, de acordo com o que estabelecem as Leis Estaduais 7.663, de 30/12/91 e 6.134, de 02/06/88, e seus regulamentos.

Termos em que
P. Deferimento

Araraquara, 14 de Novembro de 2014

Assinatura Proprietário / Requerente
Nome : Daniel de Oliveira Costa
R.G. / CPF : 15.748.121-9 / 062.751.828-14

Assinatura Responsável Técnico
Nome : Osmar José Gualdi
CREA : 060077/58.3

DOCUMENTOS ANEXOS A ESTE REQUERIMENTO:

Obs. : Preenchimento exclusivo do DAEE

- ☐ Projeto de perfuração de poço tubular profundo (duas vias).
- ☐ Avaliação hidrogeológica (duas vias).
- ☐ Cópia do RG / CPF (para pessoa física), ou cartão do CGC (para pessoa jurídica).
- ☐ Cópia da ART do responsável técnico do projeto.
- ☐ Comprovante de pagamento da taxa de licença de execução de poço tubular profundo.



SECRETARIA DE SANEAMENTO E RECURSOS HÍDRICOS
DEPARTAMENTO DE ÁGUAS E ENERGIA ELÉTRICA
DIVISÃO TÉCNICA DE ESTUDOS E PESQUISAS EM ÁGUAS SUBTERRÂNEAS
Av. Capitão Noray de Paula e Silva, 135, tel/fax: (16) 3332-2255 - CEP 14807-071 - Araraquara - SP
daee.araraquara@sp.gov.br

AVALIAÇÃO HIDROGEOLÓGICA PRELIMINAR

ANEXO IV

Município: São Roque – Bairro do Carmo - Vila Lino

Geologia:

O Bairro Carino distante 20 km a leste do centro da cidade de São Roque, assenta-se sobre o Embasamento Cristalino, representado pelo Grupo São Roque, onde o termo litológico dominante é o granito foliado, com contatos parcialmente discordantes; textura porfiroide frequente; composição de tonalítica a granítica, e com rochas miloníticas nas zonas de falhas. Estudos fotogeológicos evidenciam lineamentos de direção E-NE, formados pelo falhamento transcorrente de Taxaquara e suas componentes.

A superfície e até aproximadamente 35 metros de profundidade, ocorre camada de solo de sua alteração, composta predominantemente por argilas.

Aquífero (s): Cristalino

A produção de água subterrânea na rocha cristalina compacta ocorre nas zonas de fraturas e falhas, e sua produção depende da atividade destas. As maiores vazões na região é em torno de 10 m³/h, mantendo a maioria entre 2 a 5 m³/h.

Possibilidade (s) de captação de água subterrânea:

Prevê para este poço tubular a vazão específica de 0,05 m³/h/m, e possibilidade de produzir 5 m³/h, com uma perfuração de 300 metros de profundidade.

Projeto de poço, croqui de localização e especificações técnicas encontram-se no Anexo V.

Parecer:

O estudo foi realizado atendendo solicitação da Prefeitura da Estância Turística de São Roque, e da Bacia do Médio Tietê, conforme documentos anexados aos Autos nº 9812706, para elaborar o projeto de poço tubular visando captar água subterrânea para abastecer a Vila Lino no Bairro do Carmo, distante 20 km a leste do centro da cidade.

Para a perfuração do poço é necessário solicitar ao DAEE, a licença de execução de poço tubular profundo, conforme determina o Decreto nº 41.258 de 31/10/96 e Portaria DAEE 717 de 12/12/96.

Execução hidrogeológica: Osmar José Gualdi	Verificação: Reinaldo de Jesus Passerini	Data: 14/11/2014
---	---	---------------------



SECRETARIA DE SANEAMENTO E RECURSOS HÍDRICOS
DEPARTAMENTO DE ÁGUAS E ENERGIA ELÉTRICA
DIVISÃO TÉCNICA DE ESTUDOS E PESQUISAS EM ÁGUAS SUBTERRÂNEAS
Av. Capitão Noray de Paula e Silva, 135, tel/fax: (16) 3332-2255 - CEP 14807-071 - Araraquara - SP
daee.araraquara@sp.gov.br

PROJETO DE POÇO TUBULAR PROFUNDO
ESPECIFICAÇÕES TÉCNICAS CONSTRUTIVAS

ANEXO V

1. DADOS

Município : São Roque	Bairro : Bairro do Carmo - Vila Lino
Interessado : Prefeitura Municipal	Tipo de poço : Tubular Profundo
Ponto de perfuração : 7.387,21 NS e 290,79 EO	Cota (m) : 880

2. ELEMENTOS DE PROJETO : PREVISÃO

PERFIL GEOLÓGICO						
de: (m)	a: (m)	Formação	Aquífero Captado	Nível Estático (m)	Vazão (m³/h)	Rebaixamento (m)
0	35	Solo de alteração				
35	300	Grupo São Roque	Cristalino	50	5	100

3. ESPECIFICAÇÕES :

Capacidade do equipamento (m) : 500				Profundidade a ser perfurada (m) : 300	
Perfuração					
de: (m)	a: (m)	Método de Perfuração	Diâm. (pol.)	Diâm. (mm)	Litologia
0	35	Rotativo	12 ¼	311,15	Argilas e areias
35	37	Rotativo	8 ½	215,90	Granitos e gnaisses
37	300	Rotopneumático	6	152,40	Granitos e gnaisses

AMOSTRAGEM DURANTE A PERFURAÇÃO

Material Perfurado	Intervalo	Análises a serem efetuadas
Sedimento e rocha	2 em 2 m	Litológicas
Água da Formação	Intervalo	Análises a serem efetuadas

PERFILAGEM ELÉTRICA

de: (m)	a: (m)	Perfil

TESTES PRELIMINARES DE BOMBEAMENTO


Profundidade do Poço (m)	Situação do Poço	Sistema de Bombeamento	Duração (hora)	Observações



SECRETARIA DE SANEAMENTO E RECURSOS HÍDRICOS
 DEPARTAMENTO DE ÁGUAS E ENERGIA ELÉTRICA
 DIVISÃO TÉCNICA DE ESTUDOS E PESQUISAS EM ÁGUAS SUBTERRÂNEAS
 Av. Capitão Noray de Paula e Silva, 135, tel/fax: (16) 3332-2255 - CEP-14807-071- Araraquara - SP
daee.araraquara@sp.gov.br

ANEXO V
 3 / 5

PROJETO ESQUEMÁTICO DE POÇO TUBULAR PROFUNDO

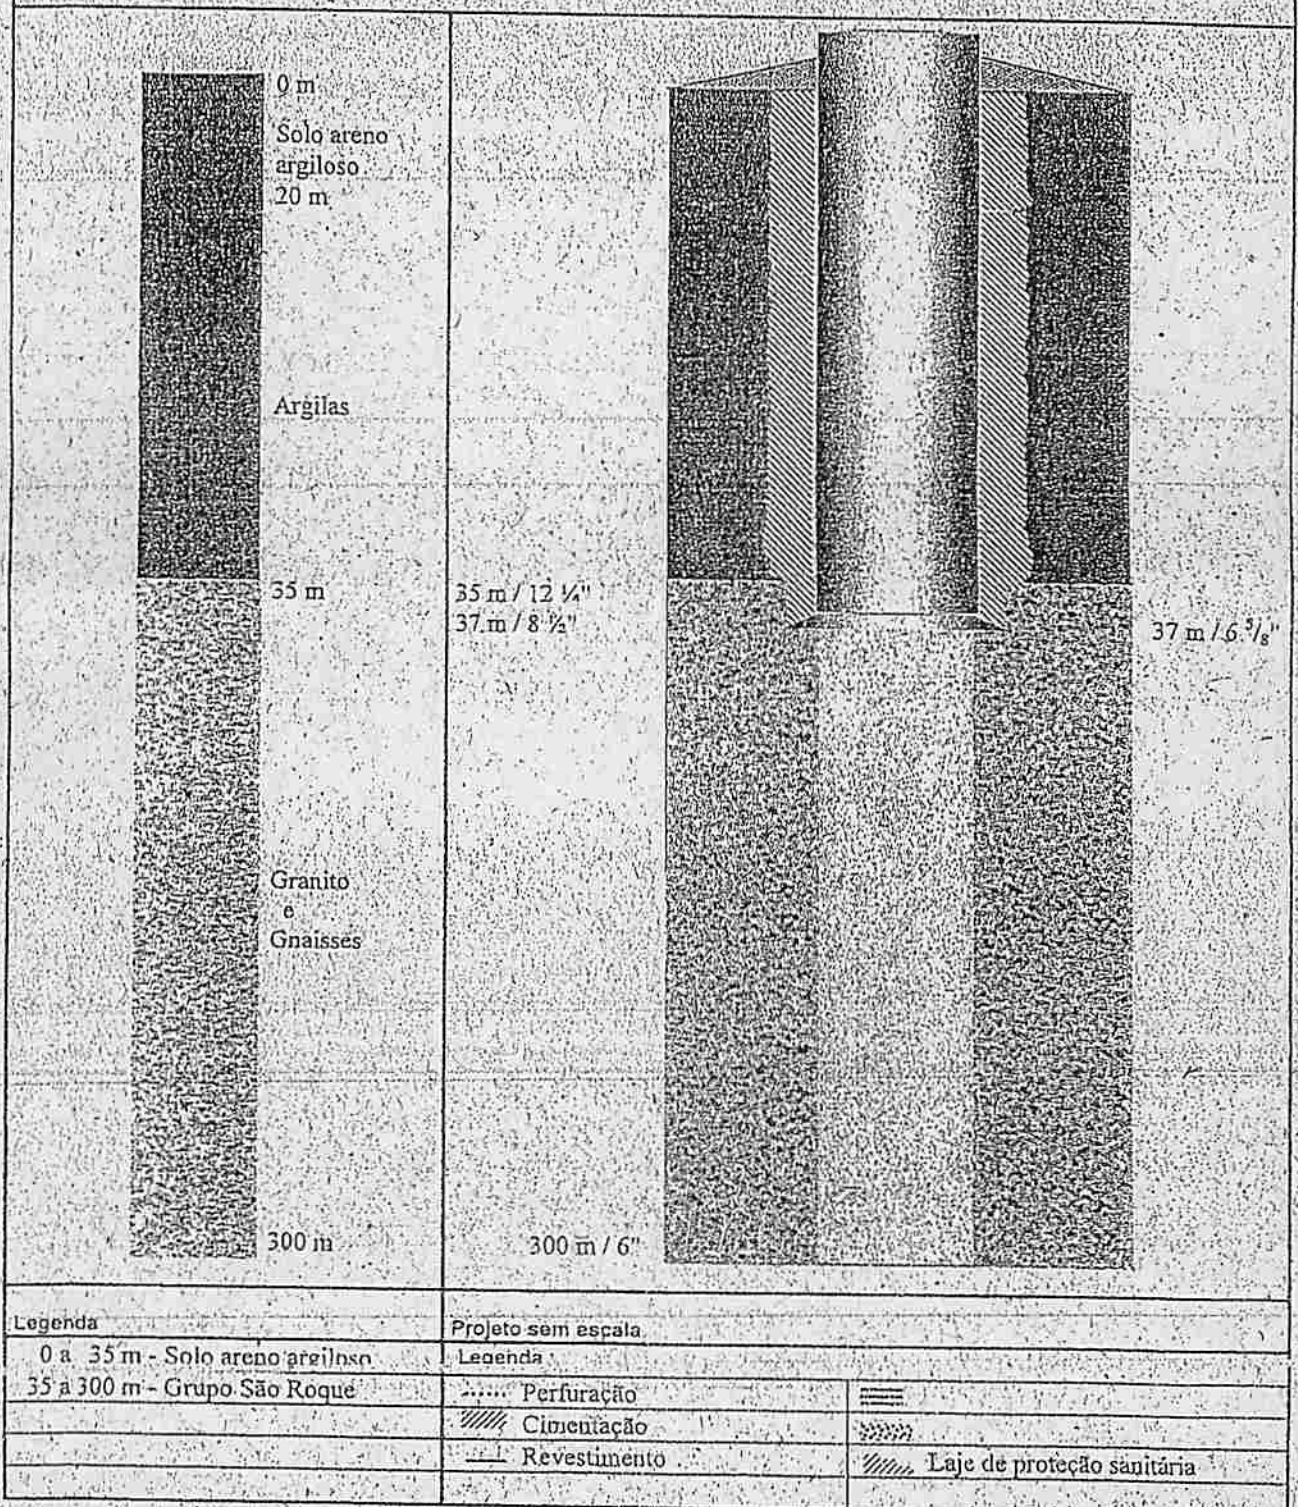




SECRETARIA DE SANEAMENTO E RECURSOS HÍDRICOS
DEPARTAMENTO DE ÁGUAS E ENERGIA ELÉTRICA
DIVISÃO TÉCNICA DE ESTUDOS E PESQUISAS EM ÁGUAS SUBTERRÂNEAS
Av. Capitão Noray de Paula e Silva, 135, tel/fax: (16) 3332-2255 - CEP 14807-071 - Araraquara - SP
daee.araraquara@sp.gov.br

INDICAÇÃO DO PONTO DE PERFURAÇÃO

ANEXO V

4/5

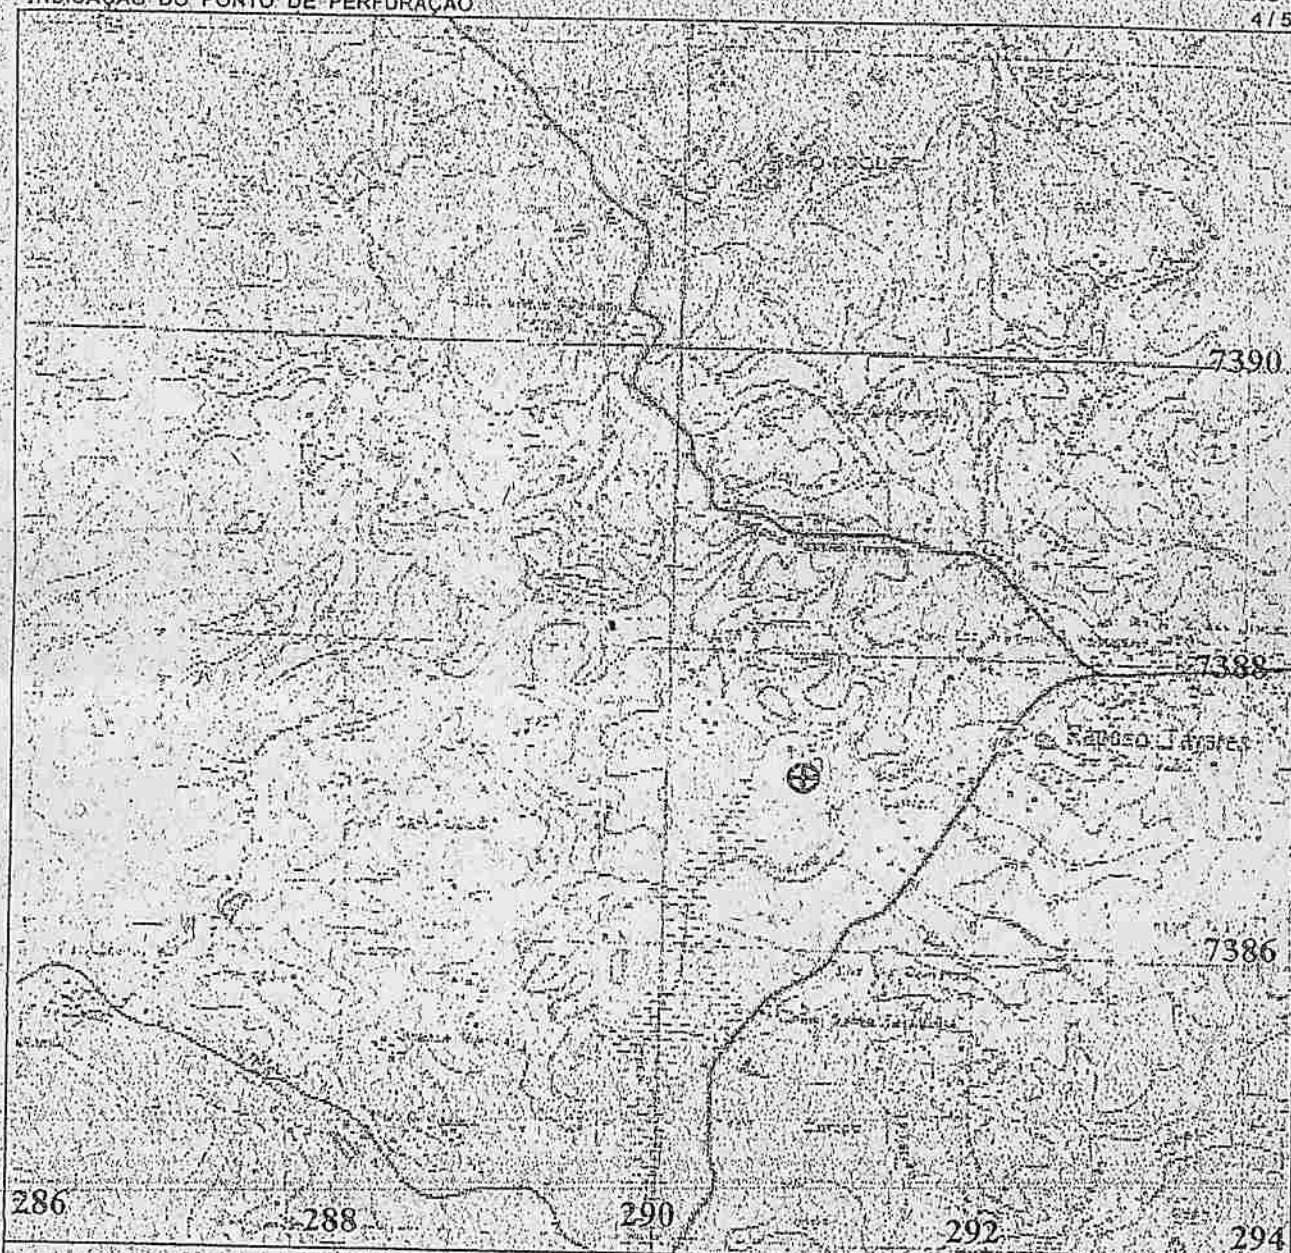

Referência : Folha topográfica - SF23YCVI-2 - (343) - São Paulo - IGGSP - Escala: 1:50.000 - Ano 1.972

Coordenadas UTM : NS - 7.387,21

EW - 290,79

Legenda :

- Ponto de perfuração
- Poços existentes na área



SECRETARIA DE SANEAMENTO E RECURSOS HÍDRICOS
DEPARTAMENTO DE ÁGUAS E ENERGIA ELÉTRICA
DIVISÃO TÉCNICA DE ESTUDOS E PESQUISAS EM ÁGUAS SUBTERRÂNEAS
Av. Capitão Noray de Paula e Silva, 135, tel/fax: (16) 3332-2255 - CEP 14807-071 - Araraquara - SP
dace.araraquara@sp.gov.br

DAEE/DPO/PTA - ARARAQUARA

Município: São Roque
Bairro: Carmo - Vila Lino

UGRHI: 10 - Tiete/Sorocaba
Data: 14/11/2014

1/3

PLANILHA ORÇAMENTARIA					
Item	Descrição	Un.	Qtde.	Unitário (R\$)	Total (R\$)
01	DTM - Transporte, instalação e remoção dos equipamentos	Vb	01	7.000,00	7.000,00
02	Perfuração : 0 a 35 m - Ø 12 1/4" - solo areno argiloso 35 a 37 m - Ø 8 1/2" - granito e gnaiss 37 a 300 m - Ø 6" - granito e gnaiss	m m m	35 02 263	150,00 300,00 200,00	5.250,00 600,00 52.600,00
03	Perfilagem elétrica (Disponibilidade, km e m/perfurados) :				
04	Fornecimento e colocação da coluna de revestimento : A - Tubos lisos Aço preto, Din 2440, Ø 6 5/8", esp. 6,35 mm, solda B - Filtros	m	37	220,00	8.140,00
05	Fornecimento e colocação do pré-filtro :				
06	Preenchimento do(s) espaço(s) anular(es) com pasta de cimento Intervalo de 0 a 37 m	m³	3,50	1.600,00	5.600,00
07	Desenvolvimento : Pistoneamento - Jateamento Ar comprimido Bombeamento	h h	02 02	500,00 500,00	1.000,00 1.000,00
08	Ensaios de vazão: Rebaixamento vazão máxima Recuperação	h h	24	500,00	12.000,00



SECRETARIA DE SANEAMENTO E RECURSOS HÍDRICOS
DEPARTAMENTO DE ÁGUAS E ENERGIA ELÉTRICA
DIVISÃO TÉCNICA DE ESTUDOS E PESQUISAS EM ÁGUAS SUBTERRÂNEAS
Av. Capitão Noray de Paula e Silva, 135, tel/fax: (16) 3332-2255 - CEP 14807-071 - Araraquara - SP
dace.araraquara@sp.gov.br

DAEE/DPO/PTA - ARARAQUARA

Município: São Roque
Bairro: Carmo - Vila Lino

UGRHI: 10 - Tiete/Sorocaba
Data: 14/11/2014

2/3

PLANILHA ORÇAMENTÁRIA

Ítem	Descrição	Un.	Qtde.	Unitário (R\$)	Total (R\$)
09	Tubo de recarga de pré-filtro	m			
10	Desinfecção	Vb	01	800,00	800,00
11	Laje de proteção	Vb	01	1.000,00	1.000,00
12	Teste de verticalidade e alinhamento	Vb			
13	Endoscopia: - Com visada de fundo e lateral	m			
14	Análise d'água: - Físico - química - Bacteriológica	Vb Vb	01 01	2.000,00 300,00	2.000,00 300,00
15	Produtos químicos:	Kg Kg			
16	Relatório final	Vb	01	800,00	800,00
17	Equipamento completo de bombeamento	Vb			
Total:	(Noventa e oito mil e noventa reais)				98.090,00

13971.14PL

Q 2



SECRETARIA DE SANEAMENTO E RECURSOS HÍDRICOS
DEPARTAMENTO DE ÁGUAS E ENERGIA ELÉTRICA
DIVISÃO TÉCNICA DE ESTUDOS E PESQUISAS EM ÁGUAS SUBTERRÂNEAS
Av. Capitão Noray de Paula e Silva, 135, tel/fax: (16) 3332-2255 - CEP 14807-071 - Araraquara - SP
daee.araraquara@sp.gov.br

DAEE/DPO/PTA - ARARAQUARA

Município: São Roque
Bairro: Carmo - Vila Lino

UGRHI: 10 - Tietê/Sorocaba
Data: 14/11/2014

EQUIPAMENTO DE BOMBEAMENTO E ACESSÓRIOS

3/3
jct/2014

PLANILHA ORÇAMENTÁRIA					
Item	Descrição	Un.	Qtde.	Unitário (R\$)	Total (R\$)
01	Bomba submersa: - Vazão: 5 m³/h - Altura manométrica: 153 m (boca do poço) - ND = 150 m	un un	01	5.800,00	5.800,00
02	Quadro de comando: - Padrão "Chave Compensadora Automática" trifásico, - voltímetro, c/ amperímetro, relé falta de fase e nível, - eletrodos e para raios - Tensão: 220/380 Volts	un	01	4.475,00	4.475,00
03	Cabo: - Tipo: trifásico redondo 0,6 / 1 KV - 3 x 16,0 mm² - Tipo: cabo para rele de nível - 2 x 2,50 mm²	m m	190 190	36,00 11,00	6.840,00 2.090,00
04	Tubo edutor e conexões: - Material: Tubo de aço galvanizado, R/L, Ø 2"	m	170	125,00	21.250,00
05	Tubo piezométrico: - Material: Tubo Galvanizado, R/L, Ø 3/4"	br	29	114,00	3.306,00
06	Conexões: - Válvula de retenção horizontal de bronze, Ø 2" - Registro de gaveta de bronze, Ø 2" - Registro de esfera de bronze, Ø 2" - Curva, Ø 2" - União, Ø 2" - Nipples, Ø 2"	un un un un un un	01 01 03 01 03	229,00 143,00 91,00 130,00 27,00	229,00 143,00 273,00 130,00 81,00
07	Emenda de cabo elétrico:	un	03	150,00	450,00
08	Hidrômetro, Ø 1"	un	01	452,00	452,00
09	Taxa de instalação:	un	01	2.200,00	2.200,00
10	Cinta galvanizada para fixação do cabo de força no tubo edutor	un	29	45,00	1.305,00
Total:	(Quarenta e nove mil e vinte e quatro reais)				49.024,00



SECRETARIA DE SANEAMENTO E RECURSOS HÍDRICOS
DEPARTAMENTO DE ÁGUAS E ENERGIA ELÉTRICA
DIVISÃO TÉCNICA DE ESTUDOS E PESQUISAS EM ÁGUAS SUBTERRÂNEAS
Av. Capitão Noray de Paula e Silva, 135, tel/fax: (16) 3332-2255 - CEP 14807-071 - Araraquara - SP
daee.araraquara@sp.gov.br

DAEE / DPO / PTA - ARARAQUARA

CRONOGRAMA FÍSICO FINANCEIRO

Município: São Roque - Bairro Carmo - Vila Lino

Obra: Perfuração de poço profundo e equipamento de bombeamento

item	especificação	30 dias
1	- Transporte, instalação e remoção dos equipamentos	7.000,00
2	- Perfuração - 0 a 35 m - Ø 12 1/4" - solo argiloso	5.250,00
3	- Aço preto, DIN 2440, esp 6,35 mm, Ø 6" - 37 m	8.140,00
4	- Cimentação do espaço anular - 0 a 37 m - 3,50 m³	5.600,00
5	- Perfuração - 35 a 37 m - Ø 8 1/2" - granito	600,00
6	- Perfuração - 37 a 350 m - Ø 6" - granito	52.600,00
7	- Desenvolvimento - 4 hs	2.000,00
8	- Teste de vazão - 24 hs	12.000,00
9	- Desinfecção	800,00
10	- Laje de proteção	1.000,00
11	- Análise de água	2.300,00
12	- Relatório final	800,00
13	- Equipamento de bombeamento	49.024,00
	SUB-TOTAL	147.114,00
	% ACUMULADA (*)	100,00%
	TOTAL GERAL	147.114,00

- Valores em Reais
- (*) - porcentagem da obra a ser executada

13972.14DV



SECRETARIA DE SANEAMENTO E RECURSOS HÍDRICOS
DEPARTAMENTO DE ÁGUAS E ENERGIA ELÉTRICA
ESCRITÓRIO DE APOIO TÉCNICO DE RIO CLARO
Rua 16 Esquina com Av. 31, 396 - Bairro Jd. Olímpico - CEP 13500-330 - Rio Claro/SP
Telefone (019) 325256385 e-mail: bmr@daee.sp.gov.br

BOLETIM DE INSPEÇÃO Nº 01/2014

- ☐ ESTUDOS E PROJETOS ☒ CONVÊNIO/CONTRATO ☒ USO DE RECURSOS HÍDRICOS
☐ SERVIÇOS DE MÁQUINAS ☐ VISTORIA E PARECER TÉCNICO ☐ SERVIÇOS DIVERSOS

AUTOS DAEE Nº	PROV	VOL	INTERESSADO
9812706			PREFEITURA MUNICIPAL DE SÃO ROQUE

OBJETIVO DA INSPEÇÃO:
Recurso Financeiro - Construção de Poço Tubular Profundo para o abastecimento público da Vila Lino Bairro do Carmo - São Roque - SP.

LOCAL DA INSPEÇÃO:

Local: Travessa João da Cruz (próximo ao ponto de ônibus), s/n Vila Lino Bairro do Carmo -
Coordenadas UTM 7 387,212 Km/N 290,797 Km/E.

RELATÓRIO: Em atendimento a Secretaria de Saneamento e Recursos Hídricos, foi realizada vistoria na cidade de São Roque - SP, para verificar a necessidade e viabilidade da construção de poço tubular profundo, para o abastecimento da Vila Lino Bairro do Carmo. O bairro é composto por 80 lotes residenciais, na grande maioria, muito simples, portanto, trata-se de um loteamento com habitantes de baixa renda. Estima-se uma população de 500 habitantes e o bairro atualmente não possui rede de abastecimento de água, e encontra-se localizado a cerca de 20 km da área urbana do município de São Roque, fazendo-se necessário a obtenção de um sistema de abastecimento para suprir a demanda do mesmo. As casas atualmente são abastecidas por poços tipo "cacimba" individuais.
A vistoria foi acompanhada pelo Sr. Vereador Etelvino Nogueira.
Salienta-se que nesse bairro não tem área alguma institucional, ou seja, que pertença à Prefeitura de São Roque.

PROVIDÊNCIAS TOMADAS/SUGERIDAS:

O local para a perfuração do poço foi determinado nas coordenadas acima descritas, levando-se em consideração a parte geológica, logística e fora da área onde estão localizadas as residências, uma vez que no referido bairro não existe rede de esgoto, e o descarte dos efluentes são descartados em fossas sépticas individuais.

Os dados adquiridos na vistoria serão encaminhados à Divisão Técnica de Estudos e Pesquisas de Águas Subterrâneas de Araraquara PTA - Araraquara, que desenvolve atividades em atendimento aos municípios e órgãos públicos do Estado. A referida unidade possui o cadastro dos poços do DAEE, folhas topográficas com os poços plotados, planilhas de custos atualizadas para esse tipo de obra, e softwares apropriados para a elaboração de projetos de poços tubulares profundos para os vários tipos de aquíferos.

AUTOR DA INSPEÇÃO
ASSINATURA
Geólogo Adriano Ferreira da Silva
Prod. 19783
NOME LEGÍVEL E PRONTUÁRIO

CIÊNCIA DO INTERESSADO
ASSINATURA
Vereador Etelvino Nogueira
RG: 8637255-5
NOME LEGÍVEL E Nº DOCUMENTO

DATA 09/09/2014 HORA: 11:00

Luciano do Espírito Santo

De: v.etelvino@camarasaoroque.sp.gov.br

Enviado em: quarta-feira, 14 de junho de 2017 11:13

Para: Luciano

Assunto: Fwd: Poço artesiano Vila Lino

Anexos: POÇO ARTESIANO VILA LINO..rar

Imprimir

----- Mensagem original -----

Assunto:Fwd: Poço artesiano Vila Lino

Data:08.06.2015 11:47

De:v.etelvino@camarasaoroque.sp.gov.br

Para:Osmar Jose Gualdi <daee.araraquara@sp.gov.br>, Geologo- Adriano Ferreira da Silva <bmrc@daee.sp.gov.br>

Bom dia , seria possivel por favor informar o andamento , deste processo referente a construção do poço artesiano na vila Lino , município de são roque.

Qualquer duvida , favor manter contato , fone 11- 99656-7823 ou 11-4784-8444 , falar com Etelvino ou Verônica , ou retornar e-mail por favor.

Atenciosamente.

Etelvino Nogueira.

Vereador.

----- Mensagem original -----

Assunto:Poço artesiano Vila Lino

Data:08/06/2015 10:34

De:v.etelvino@camarasaoroque.sp.gov.br

Para:V etelvino <v.etelvino@camarasaoroque.sp.gov.br>